



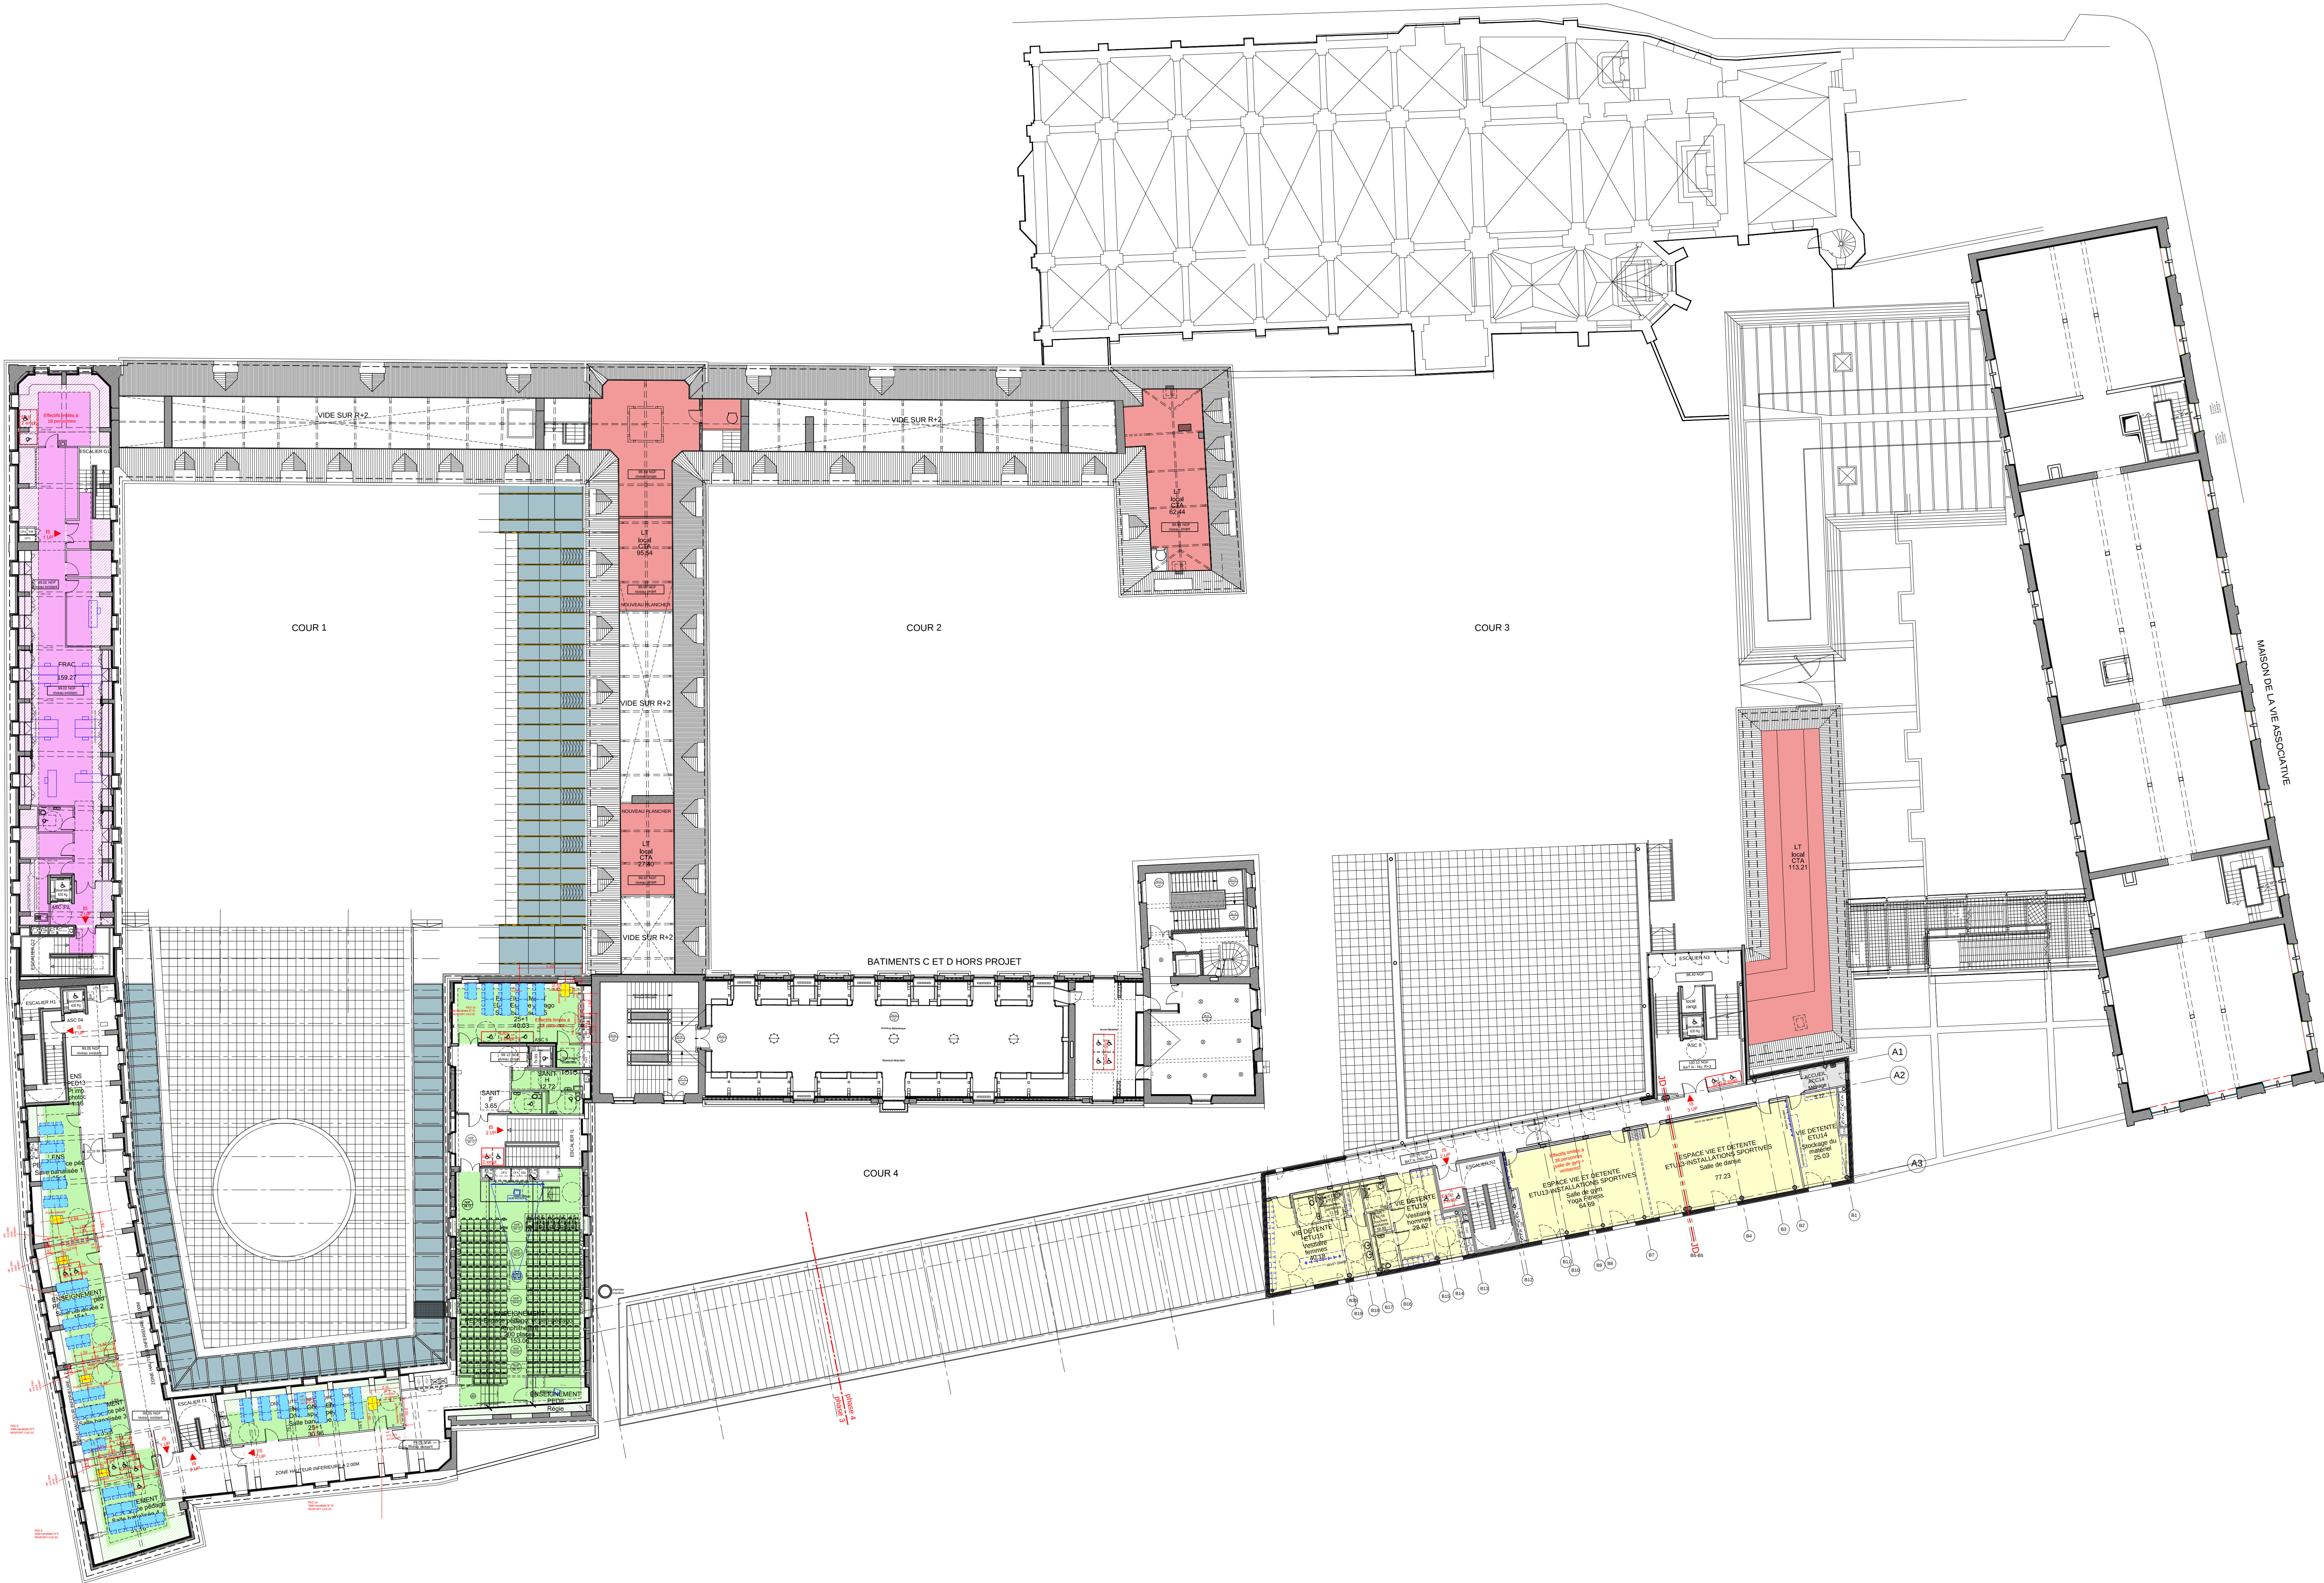

- LEGENDE
- ACCUEIL DES PUBLICS
- ACCUEIL GENERAL
 - ACCUEIL - ESPACES TECHNIQUES
- ESPACES VIE DETENTE
- ESPACES RESTAURATION
 - ESPACES ANIMATION VIE COLLECTIVE
 - INSTALLATIONS SPORTIVES
- ENSEIGNEMENT
- ESPACE PEDAGOGIQUE ET PERI PEDAGOGIQUE
 - ESPACES ENSEIGNANTS
- BIBLIOTHEQUE
- ZONE ADMINISTRATION ET FONCTIONNEMENT
- SERVICE DE LA SCOLARITE
 - ESPACE DIRECTION GENERALE
 - POLE RECRUTEMENT RELATIONS INTERNATIONALES
 - POLE TECHNIQUE
- FRAC
- CIRCULATION GENERALE
- LOCAUX TECHNIQUES

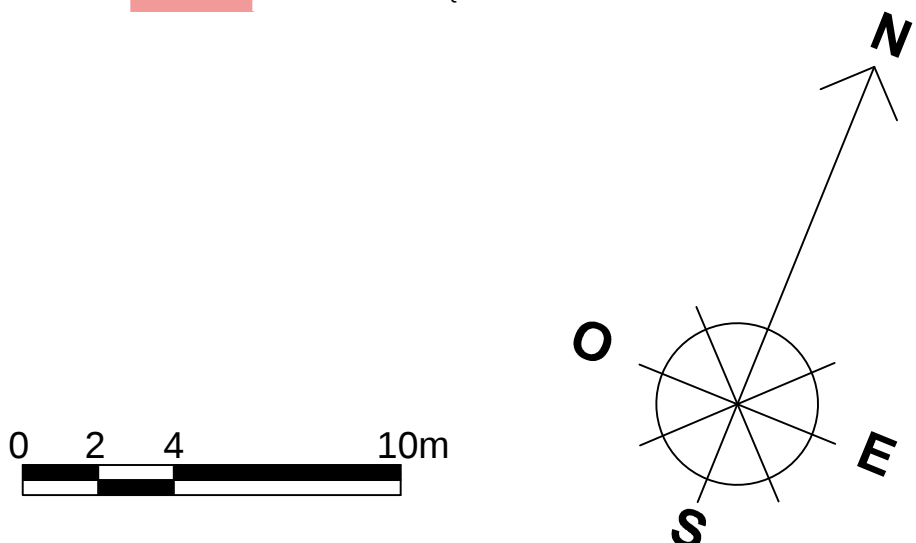

Indications générales:


Structures créées

Structures existantes

L'altimétrie est rattachée au système des altitudes normales IGN 69

- Indications relatives aux blocs-portes et fenêtres:
- IS Issue de secours
 - MD Menuiserie existante déposée - baie libre
 - MF Menuiserie neuve fixe
 - OP Ouvrant pompier
 - ON Ouvrant Normal (ouv. française)
 - OB Oscillo-battant

COLLÈGE UNIVERSITAIRE
DE SCIENCES-PO
Création du campus euro-américain dans l'ancien collège
des Jésuites à Reims

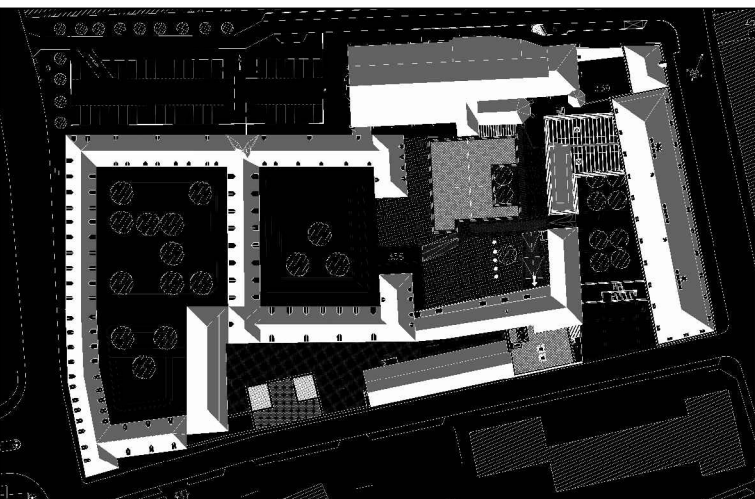

MAÎTRISE D'OUVRAGE

Pôle Services Urbains
Direction des Etudes
et Travaux de bâtiment
e de l'hôtel de Ville
51 100 REIMS

IND.	DATE	MODIFICATIONS
A	20/09/2013	Mise à jour amphi 200 bâtiment I (voir nuages)
B	30/09/2013	Mise à jour amphi 200 bâtiment I (voir nuages)
C	28/10/2013	Mise à jour gaines techniques
D	02/12/2013	Modifications clois. bât. G/ aménagement salle de cours / porte de recoupement Bât. H - Voir nuages
E	18/12/2013	Modifications clois. escalier l'1 + cloisonnements salles de cours et circulations attenantes
F	14/04/2014	Modifications clois. amphi 200
G	09/05/2014	Modifications clois. amphi 200 + sanitaires bâtiment I
H	04/08/2014	Modifications position lave-mains / vasques PH4.
I	13/11/2014	Modification structure bâtiment N + cloisonnements

REICHEN ET ROBERT & ASSOCIES	ARCHITECTES - URBANISTES	17 rue Brém - 78014 PARIS	Tel : 01 45 41 47 48 Fax : 01 45 41 47 44
SOCREA	ARCHITECTE DU PATRIMOINE	75, Rue de Clamart - 92020 COMPIEGNE	Tel : 03 44 20 92 45 Fax : 03 44 58 21 53
PINGAT Architectes & Ingénieurs	ARCHITECTE D'EXECUTION	7, Rue des Passonniers - 51100 REIMS	Tel : 03 26 86 06 09 Fax : 03 26 48 45 12
SNC LAVALIN	BUREAU D'ETUDES TECHN.	16 Cours J. B. Langer - 51723 REIMS Cedex	Tel : 03 26 77 60 00 Fax : 03 26 77 61 70
ATELIER FORMAT PAYSAGE	PAYSAGISTE	16 Avenue du Général Lederc - 78014 PARIS	Tel : 09 51 32 38 20 Fax : 09 56 32 38 20
CIAL	ACOUSTICHIEN	8, Place Royale - 78000 VERSAILLES	Tel : 01 39 53 20 55 Fax : 01 39 49 46 20
SCENE	MUSEOGRAPHIE-SCENOGRAPHIE	20, Rue Daubouville - 75018 PARIS	Tel : 01 42 57 75 75 Fax : 01 42 57 71 00

Phase CHANTIER
PIECES GRAPHIQUES
Mise à jour
PLAN R+3

PHASE
CHANTIER
N° DE PIECE
150

PHASE	EMETTEUR	AFFAIRE	FORMAT	INDICE	DATE	ECHELLE
CHANTIER	RR&A	1.166RCU	-	I	13/02/2015	1/200