


Reims Sciences PO - COUPE PLANCHER ET FAUX-PLAFOND CF1h1/2- 3 SUR POUTRE

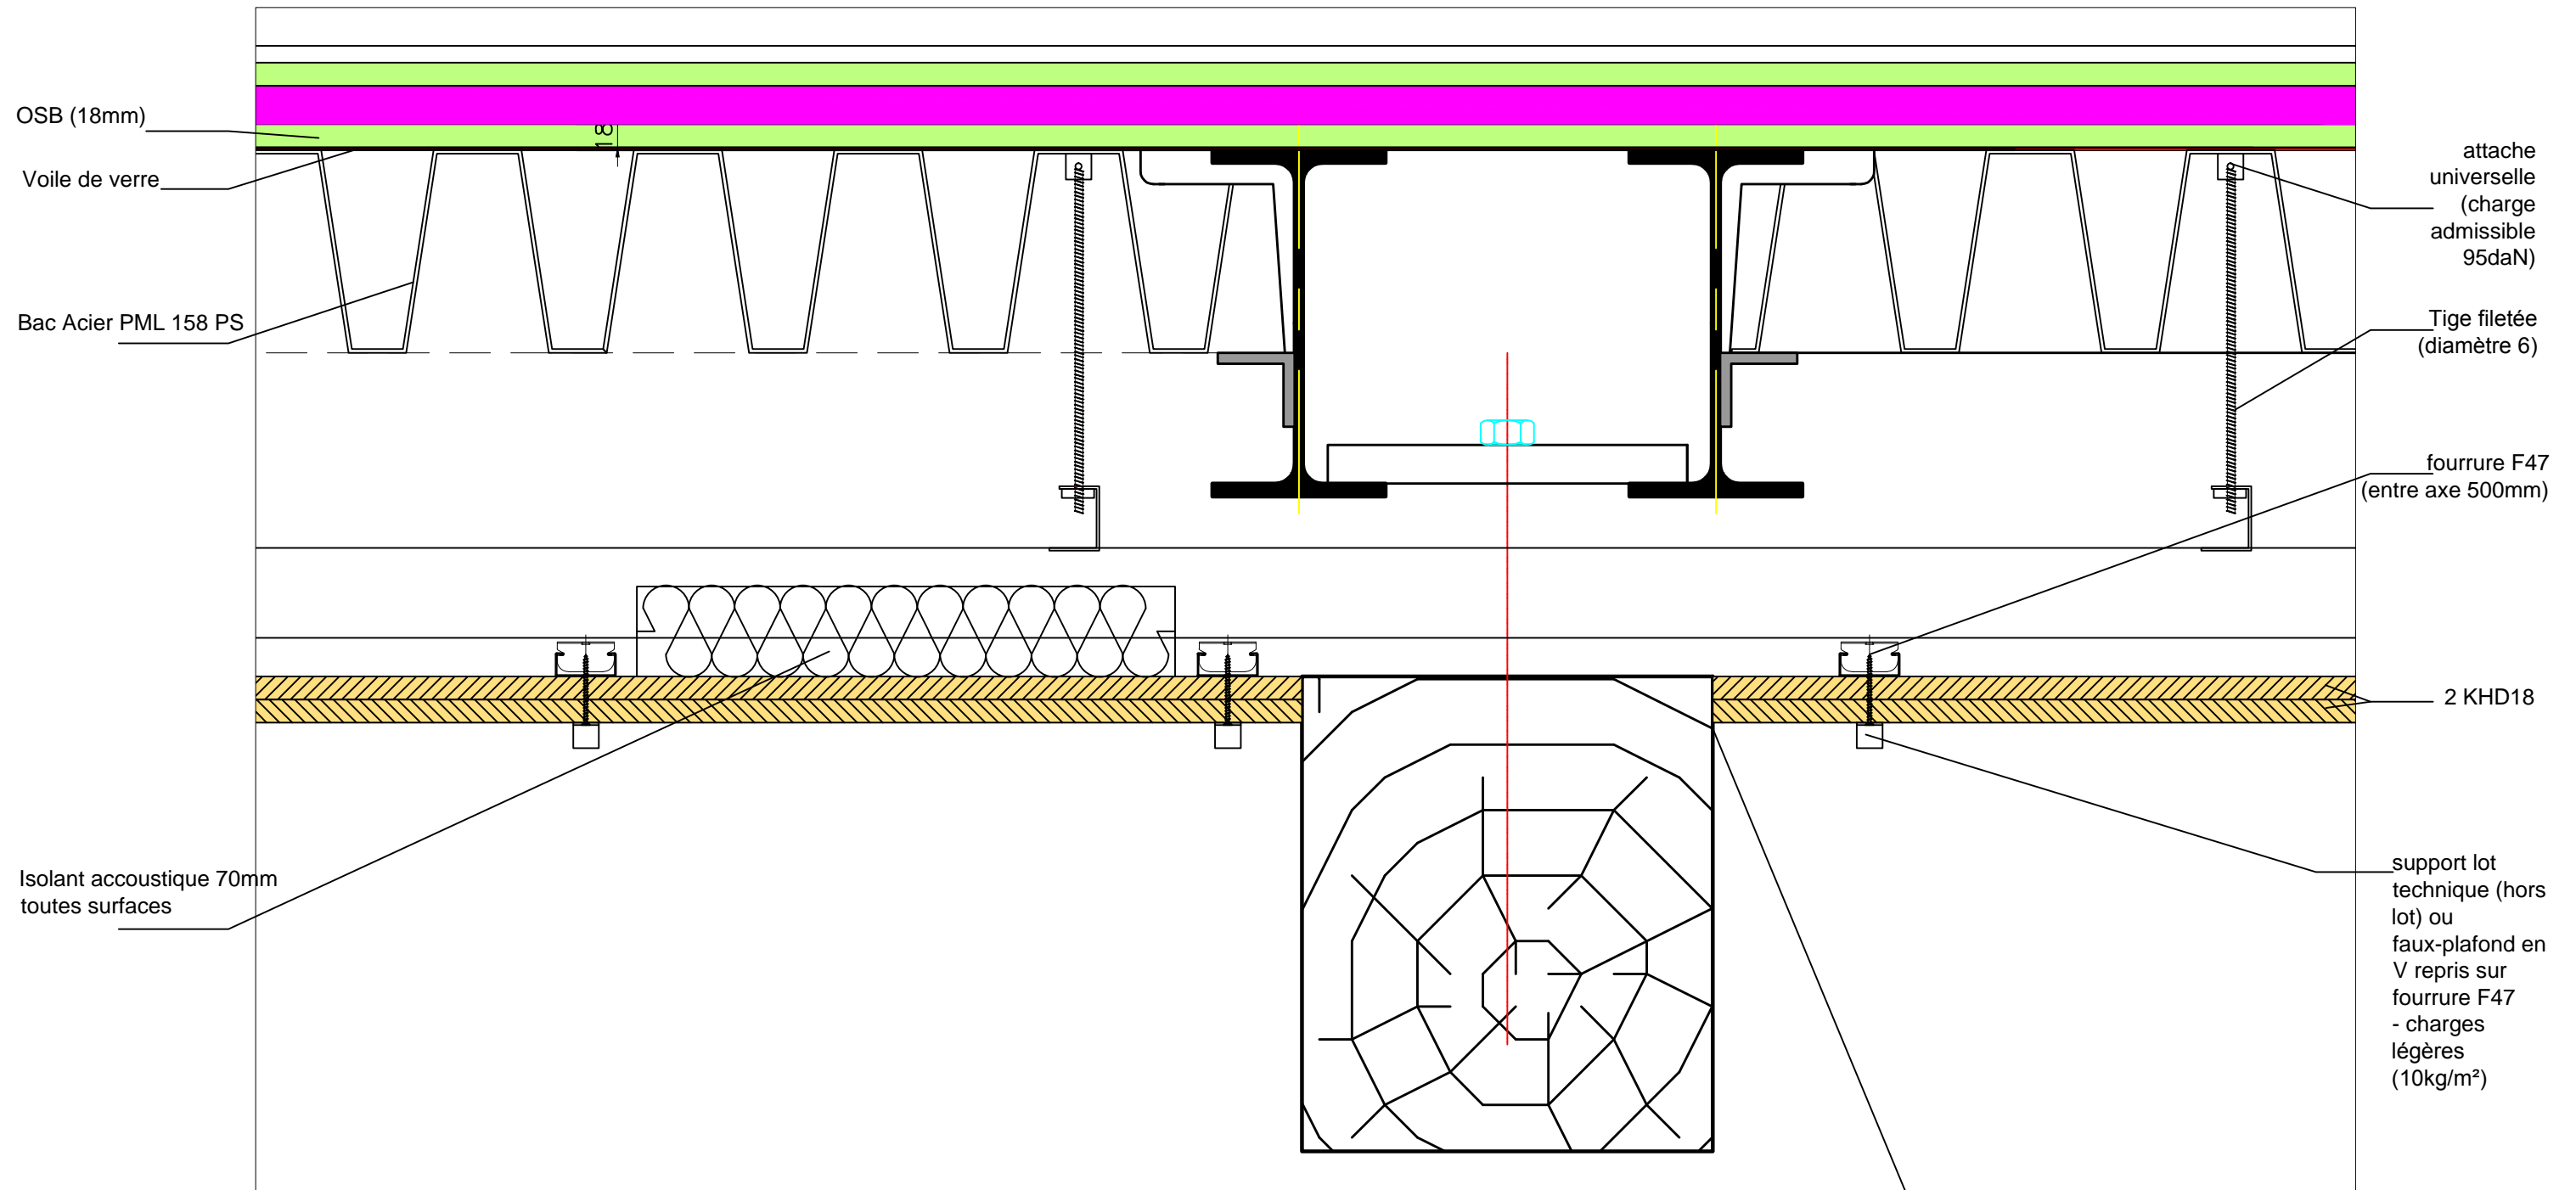

échelle: 1/20

**Les Plâtres
Modernes
C. JOBIN**

44, rue de Metz -
77260 SAMMERON
Tél : 01.60.22.14.55
Fax : 01.60.22.65.83
e-mail : entreprise@plateriejobin.fr