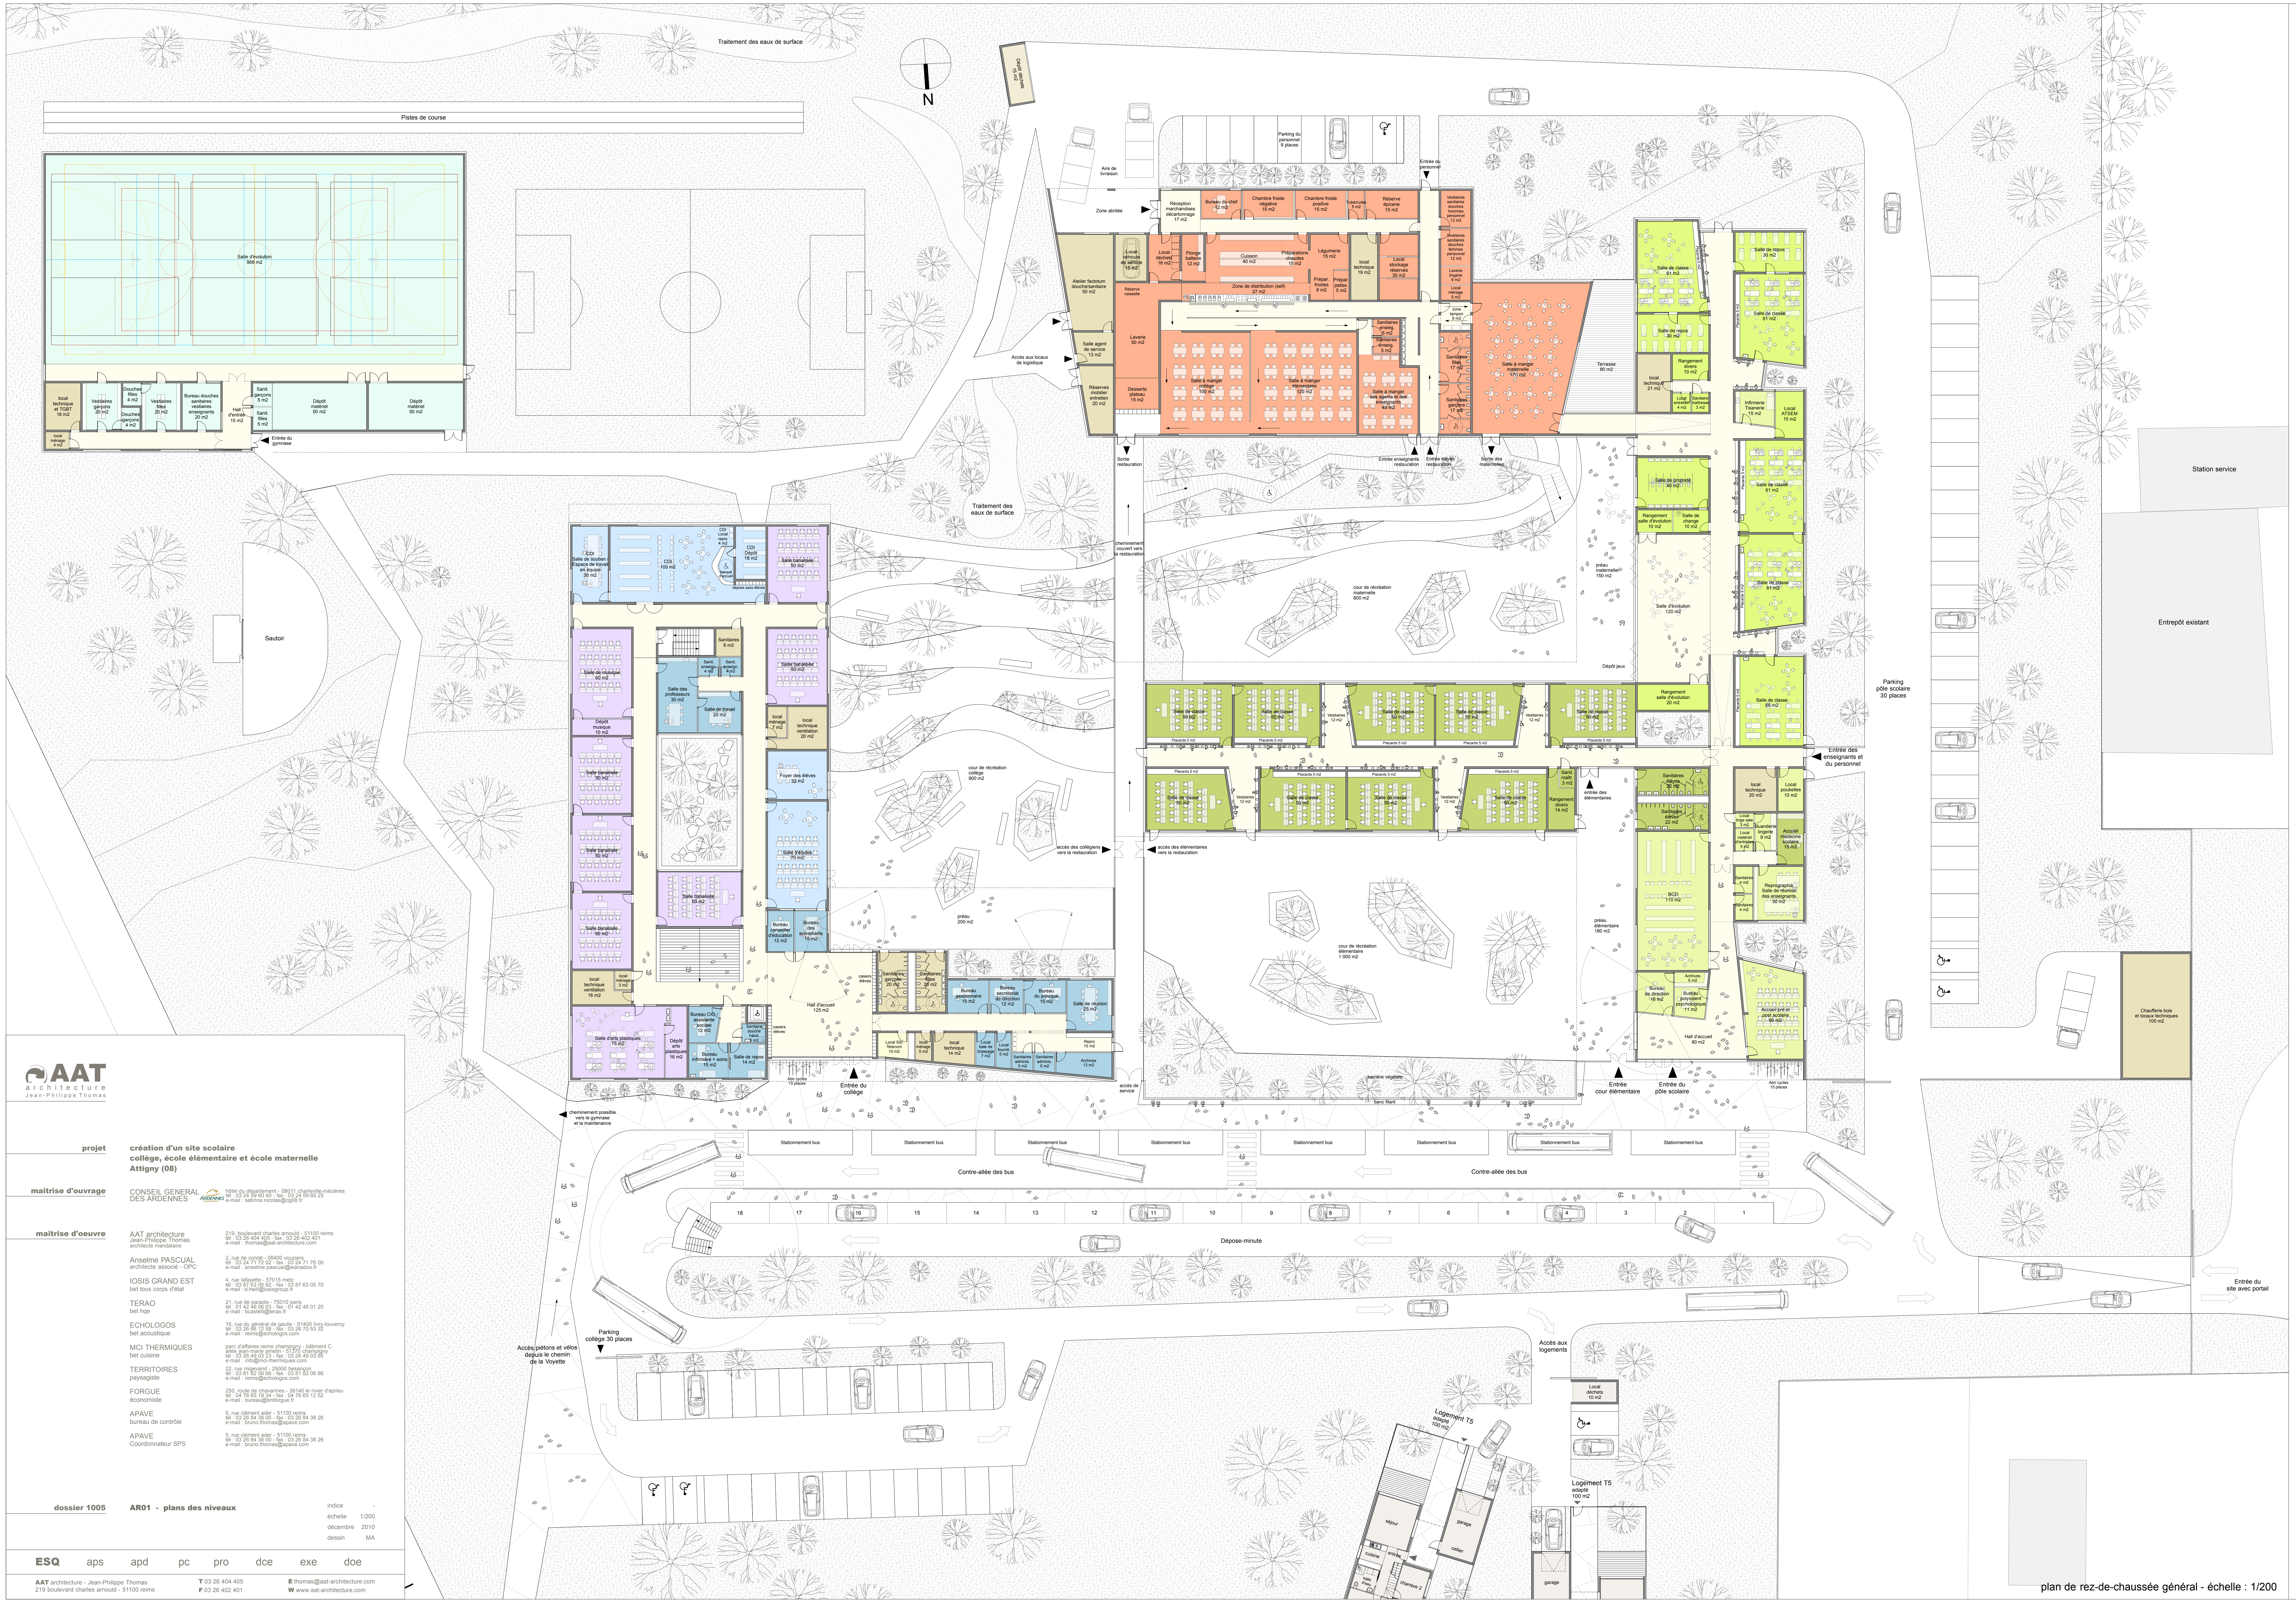
Traitement des eaux de surface
N
Pistes de course
Salle d'évolution 968 m2
local technique et TGBT 18 m2
local ménage 4 m2
Vestiaires garçons 20 m2
Douches filles 4 m2
Douches garçons 4 m2
Vestiaires filles 20 m2
Bureau douches sanitaires vestiaires enseignants 20 m2
Hall d'entrée 15 m2
Sanit. garçons 5 m2
Sanit. filles 5 m2
Dépôt matériel 50 m2
Dépôt matériel 50 m2
Entrée du gymnase
Sautoir
Traitement des eaux de surface
Dépôt déchets 15 m2
Aire de livraison
Zone abritée
Parking du personnel 9 places
Entrée du personnel
Réception marchandises décartonnage 17 m2
Bureau du chef 12 m2
Chambre froide négative 15 m2
Chambre froide positive 15 m2
Tubercules 5 m2
Réserve épicerie 15 m2
Vestiaires sanitaires douches hommes personnel 12 m2
Vestiaires sanitaires douches femmes personnel 12 m2
Laverie lingerie 6 m2
Local ménage 5 m2
Atelier factotum douche/sanitaire 50 m2
Local véhicule de service 15 m2
Local déchets 16 m2
Plonge batterie 12 m2
Cuisson 40 m2
Préparations chaudes 15 m2
Légumerie 15 m2
Prépar. froides 8 m2
Prépar. patiss. 5 m2
local technique 19 m2
Local stockage réserves 30 m2
Zone de distribution (self) 27 m2
Réserve vaisselle
Accès aux locaux de logistique
Salle agent de service 13 m2
Réserves mobilier entretien 20 m2
Laverie 50 m2
Desserte plateau 15 m2
Salle à manger collège 100 m2
Salle à manger élémentaire 120 m2
Sanitaires enseig. 5 m2
Sanitaires enseig. 5 m2
Salle à manger des agents et des enseignants 49 m2
zone tampon 9 m2
Sanitaires filles 17 m2
Sanitaires garçons 17 m2
Salle à manger maternelle 170 m2
Terrasse 80 m2
Sortie restauration
Entrée enseignants restauration
Entrée élèves restauration
Sortie des maternelles
cheminement couvert vers la restauration
cour de récréation maternelle 800 m2
préau maternelle 150 m2
Dépôt jeux
Salle de classe 61 m2
Salle de repos 30 m2
Salle de classe 61 m2
Salle de repos 30 m2
Rangement divers 10 m2
local technique 21 m2
Local entretien 4 m2
Sanitaire maîtresse 3 m2
Infirmerie Tisanerie 15 m2
Local ATSEM 15 m2
Salle de propreté 40 m2
Rangement salle d'évolution 10 m2
Salle de change 10 m2
Salle de classe 61 m2
Salle de classe 61 m2
Salle d'évolution 120 m2
Rangement salle d'évolution 20 m2
Salle de classe 66 m2
Placards 5 m2
Parking pôle scolaire 30 places
Entrée des enseignants et du personnel
Station service
Entrepôt existant
Salle de classe 50 m2
Vestiaires 12 m2
Sanit. maîtr. 3 m2
Rangement divers 14 m2
entrée des élémentaires
Sanitaires élèves 22 m2
Sanitaires élèves 22 m2
local technique 20 m2
Local poubelles 10 m2
Local linge sale 3 m2
Local matériel d'entretien 5 m2
Buanderie lingerie 9 m2
Accueil médecine scolaire 15 m2
Sanitaires 4 m2
Sanitaires 4 m2
Reprographie Salle de réunion des enseignants 30 m2
BCD 110 m2
Archives 5 m2
Bureau de direction 16 m2
Bureau polyvalent psychologique 11 m2
Hall d'accueil 80 m2
Accueil pré et post scolaire 60 m2
Abri cycles 15 places
préau élémentaire 180 m2
cour de récréation élémentaire 1 000 m2
accès des collégiens vers la restauration
accès des élémentaires vers la restauration
barrière végétale
banc filant
Entrée cour élémentaire
Entrée du pôle scolaire
Chaufferie bois et locaux techniques 100 m2
Entrée du site avec portail
CDI Salle de soutien / Espace de travail en équipe 30 m2
CDI 100 m2
CDI Local repro 4 m2
banque d'accueil
CDI Dépôt 18 m2
dépose sacs élèves
Salle banalisée 50 m2
Sanitaires 8 m2
Sanit. enseign. 4 m2
Sanit. enseign. 4 m2
Salle de musique 60 m2
Salle des professeurs 30 m2
Salle de travail 20 m2
local ménage 7 m2
local technique ventilation 20 m2
Dépôt musique 10 m2
Foyer des élèves 32 m2
Salle d'études 70 m2
Bureau conseiller d'éducation 12 m2
Bureau des surveillants 15 m2
local technique ventilation 18 m2
local ménage 3 m2
Salle d'arts plastiques 75 m2
Dépôt arts plastiques 16 m2
Bureau CIO / assistante sociale 12 m2
Bureau infirmière + soins 15 m2
Sanitaire douche hand. 5 m2
Salle de repos 14 m2
casiers élèves
Hall d'accueil 125 m2
Sanitaires garçons 20 m2
Sanitaires filles 20 m2
Bureau gestionnaire 15 m2
Bureau secrétariat de direction 12 m2
Bureau du principal 15 m2
Salle de réunion 25 m2
Local SSI Telecom 10 m2
local ménage 5 m2
local technique 14 m2
Local baie de brassage 7 m2
Local fournit. 3 m2
Sanitaires adminis. 5 m2
Sanitaires adminis. 5 m2
Repro 10 m2
Archives 13 m2
accès de service
cour de récréation collège 900 m2
préau 200 m2
Abri cycles 15 places
Entrée du collège
cheminement possible vers le gymnase et la maintenance
Stationnement bus
Contre-allée des bus
18
17
16
15
14
13
12
11
10
9
8
7
6
5
4
3
2
1
Dépose-minute
Parking collège 30 places
Accès piétons et vélos depuis le chemin de la Voyette
Accès aux logements
Local déchets 10 m2
Logement T5 adapté 100 m2
séjour
cuisine
entrée
salle d'eau
chambre 2
garage
cellier
Logement T5 adapté 100 m2
garage

plan de rez-de-chaussée général - échelle : 1/200

Collège

- 🟨 Accueil / circulations
- 🟪 Enseignement
- 🟦 Accompagnement à l'enseignement
- 🟦 Locaux d'encadrement
- 🟫 Logistique
- ⬜ Logements de fonction

Pôle scolaire maternelle et élémentaire

- 🟩 Locaux communs
- 🟩 Ecole maternelle
- 🟩 Ecole élémentaire

- 🟩 Gymnase
- 🟧 Restauration

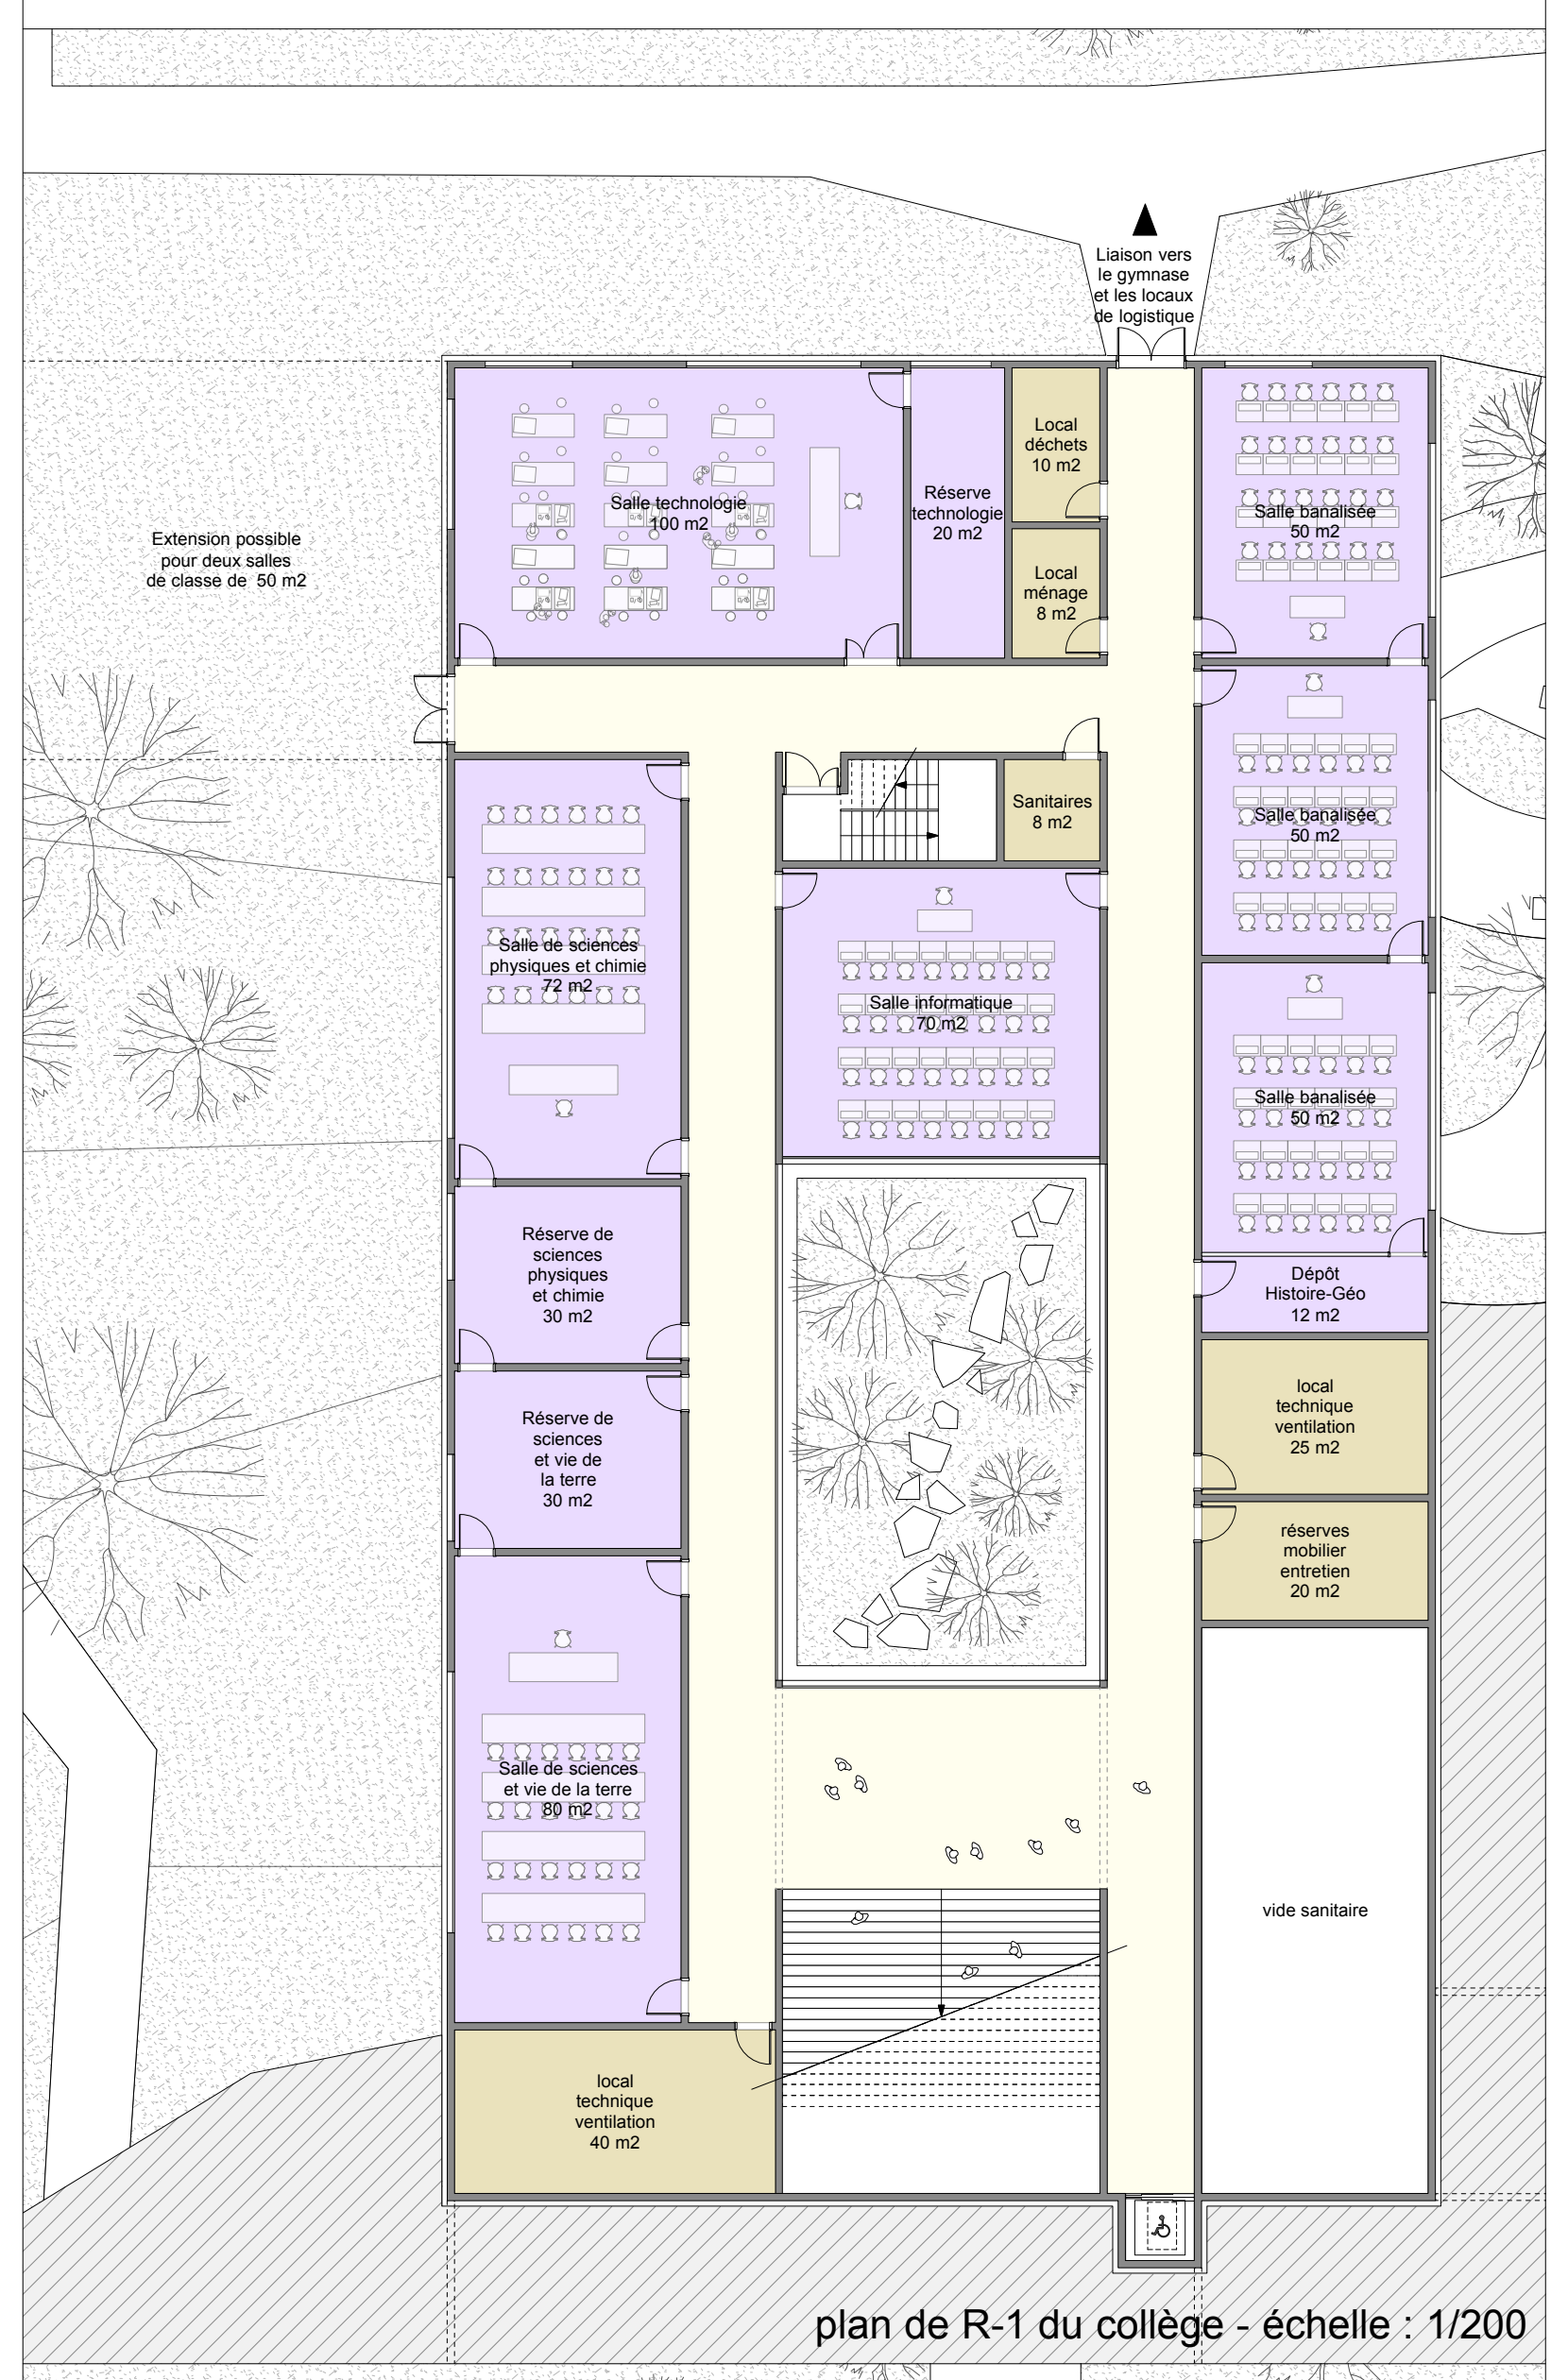
Liaison vers le gymnase et les locaux de logistique
Extension possible pour deux salles de classe de 50 m2
Salle technologie 100 m2
Réserve technologie 20 m2
Local déchets 10 m2
Local ménage 8 m2
Salle banalisée 50 m2
Sanitaires 8 m2
Salle de sciences physiques et chimie 72 m2
Salle informatique 70 m2
Salle banalisée 50 m2
Salle banalisée 50 m2
Réserve de sciences physiques et chimie 30 m2
Dépôt Histoire-Géo 12 m2
Réserve de sciences et vie de la terre 30 m2
local technique ventilation 25 m2
réserves mobilier entretien 20 m2
Salle de sciences et vie de la terre 80 m2
vide sanitaire
local technique ventilation 40 m2

plan de R-1 du collège - échelle : 1/200

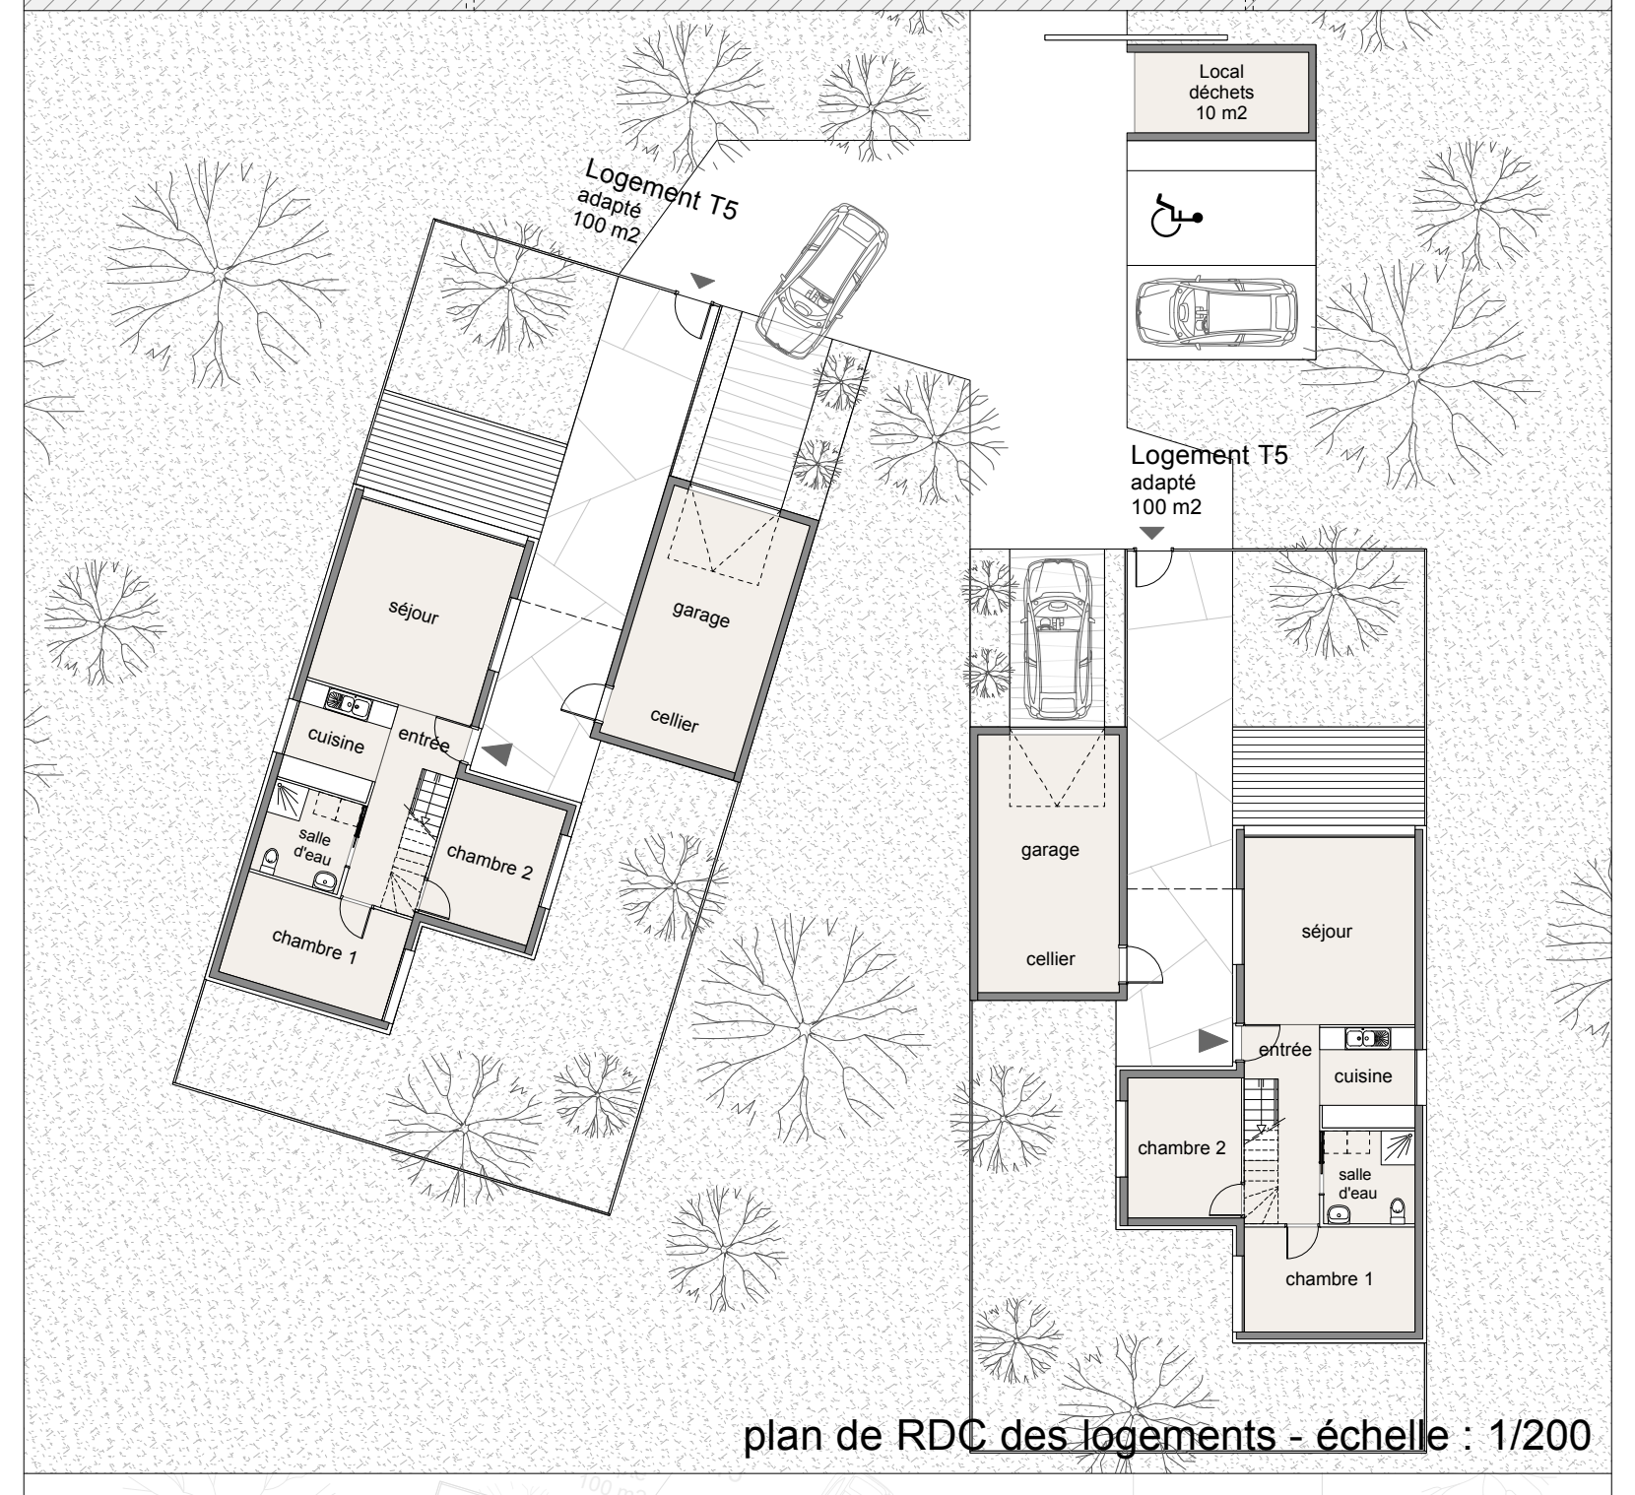
Local déchets 10 m2
Logement T5 adapté 100 m2
séjour
garage
cuisine
entrée
salle d'eau
chambre 2
chambre 1
cellier
Logement T5 adapté 100 m2
garage
cellier
séjour
entrée
cuisine
chambre 2
salle d'eau
chambre 1

plan de RDC des logements - échelle : 1/200

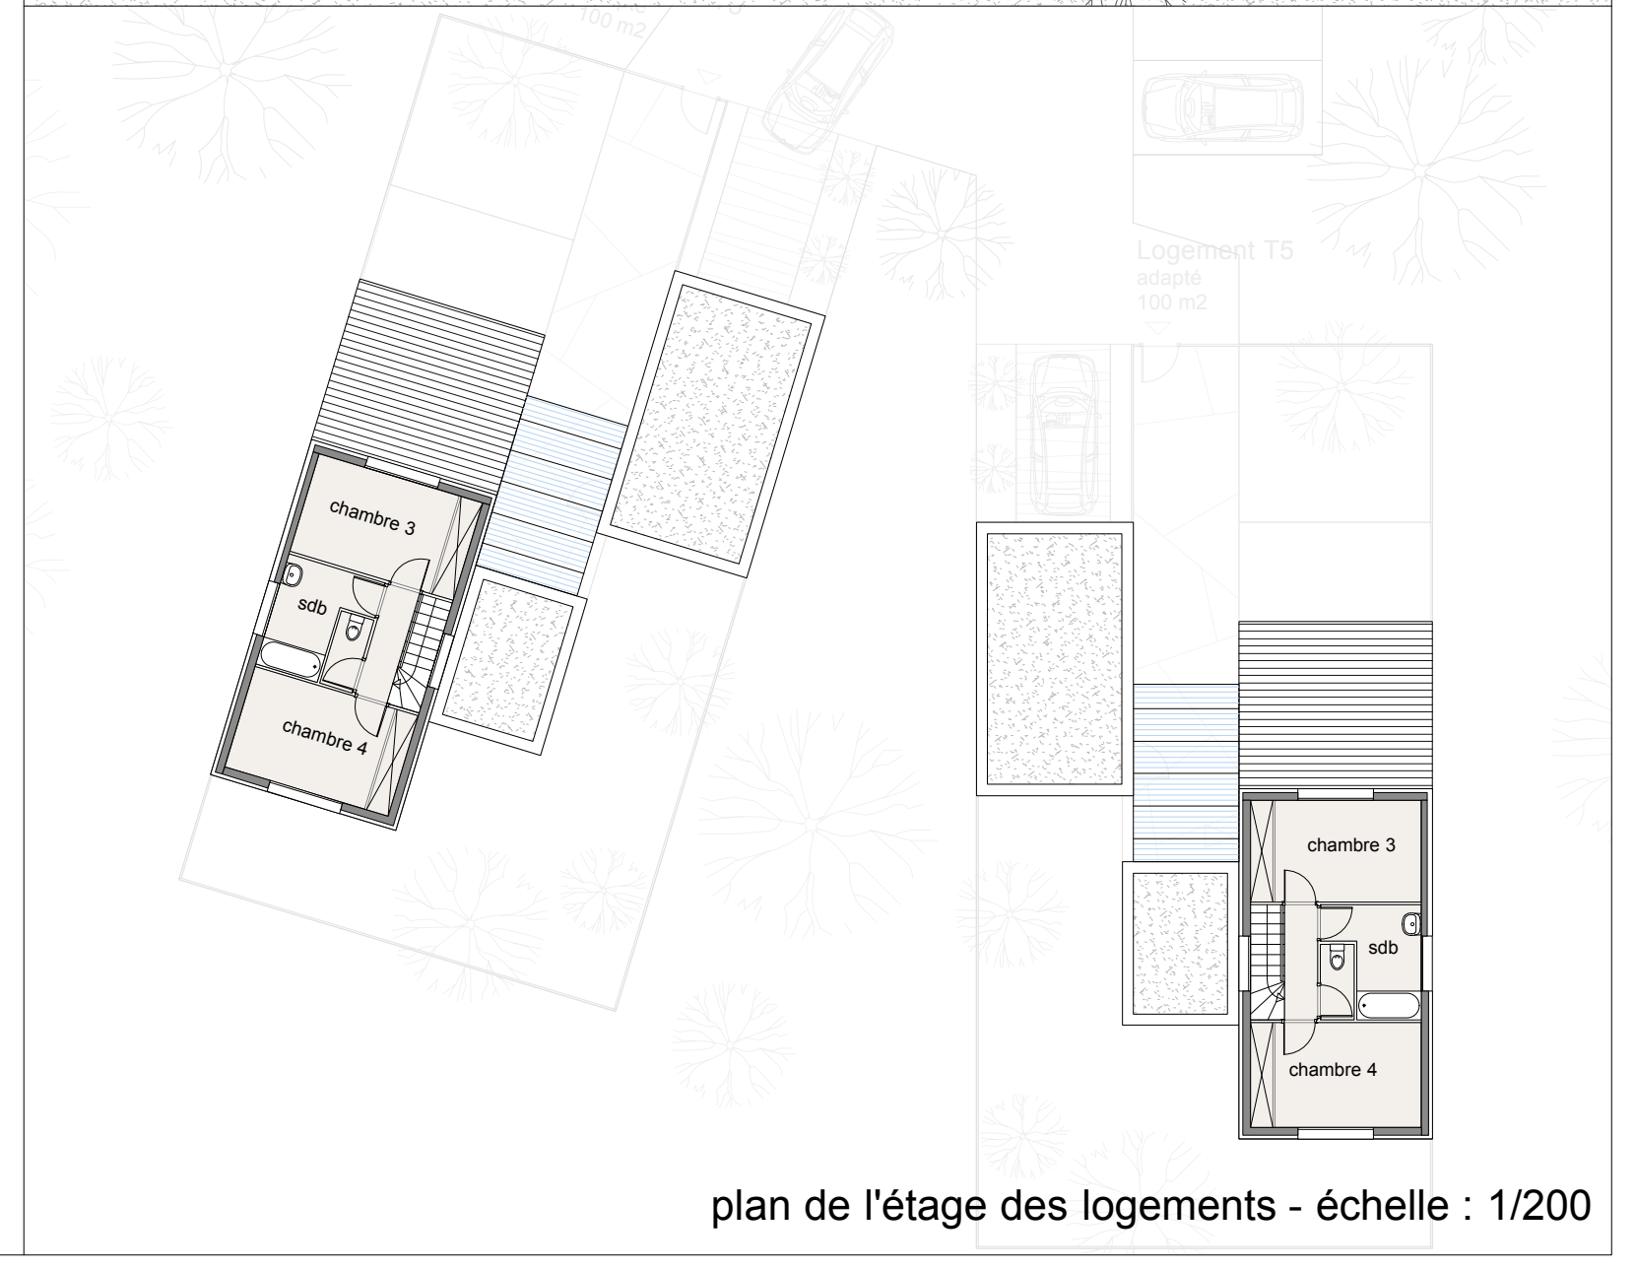
chambre 3
sdb
chambre 4
chambre 3
sdb
chambre 4

plan de l'étage des logements - échelle : 1/200

AAT architecture
Jean-Philippe Thomas

projet création d'un site scolaire
collège, école élémentaire et école maternelle
Attigny (08)

maîtrise d'ouvrage CONSEIL GENERAL DES ARDENNES
hôtel du département - 08011 charleville-mézières
tél : 03 24 59 60 40 - fax : 03 24 59 60 25
e-mail : sabrina.nicolas@cg08.fr

maîtrise d'oeuvre

AAT architecture
Jean-Philippe Thomas
architecte mandataire
219, boulevard charles arnould - 51100 reims
tél : 03 26 404 405 - fax : 03 26 402 401
e-mail : thomas@aat-architecture.com

Anselme PASCUAL
architecte associé - OPC
2, rue de condé - 08400 vouziers
tél : 03 24 71 72 02 - fax : 03 24 71 76 00
e-mail : anselme.pascual@wanadoo.fr

IOSIS GRAND EST
bet tous corps d'état
4, rue lafayette - 57015 metz
tél : 03 87 63 05 92 - fax : 03 87 63 05 70
e-mail : d.heili@iosisgroup.fr

TERAO
bet hqe
21, rue de paradis - 75010 paris
tél : 01 42 46 06 63 - fax : 01 42 46 01 20
e-mail : bcastelli@terao.fr

ECHOLOGOS
bet acoustique
16, rue du général de gaulle - 51400 livry-louvercy
tél : 03 26 66 12 58 - fax : 03 26 70 53 32
e-mail : reims@echologos.com

MCI THERMIQUES
bet cuisine
parc d'affaires reims champigny - bâtiment C
allée jean-marie amelin - 51370 champigny
tél : 03 26 49 03 23 - fax : 03 26 49 03 65
e-mail : info@mci-thermiques.com

TERRITOIRES
paysagiste
22, rue mégevand - 25000 besançon
tél : 03 81 82 06 66 - fax : 03 81 82 06 66
e-mail : reims@echologos.com

FORGUE
économiste
250, route de chavarines - 38140 le rivier d'apprieu
tél : 04 76 65 19 34 - fax : 04 76 65 12 52
e-mail : bureau@bmforgue.fr

APAVE
bureau de contrôle
5, rue clément ader - 51100 reims
tél : 03 26 84 38 00 - fax : 03 26 84 38 26
e-mail : bruno.thomas@apave.com

APAVE
Coordonnateur SPS
5, rue clément ader - 51100 reims
tél : 03 26 84 38 00 - fax : 03 26 84 38 26
e-mail : bruno.thomas@apave.com

dossier 1005 **AR01 - plans des niveaux**

indice -
échelle 1/200
décembre 2010
dessin MA

ESQ aps apd pc pro dce exe doe

AAT architecture - Jean-Philippe Thomas
219 boulevard charles arnould - 51100 reims
T 03 26 404 405
F 03 26 402 401
E thomas@aat-architecture.com
W www.aat-architecture.com