




CONSTRUCTION D'UN SITE SCOLAIRE ATTIGNY (68)

JAN-PIERRE THOMAS ARCHITECTES

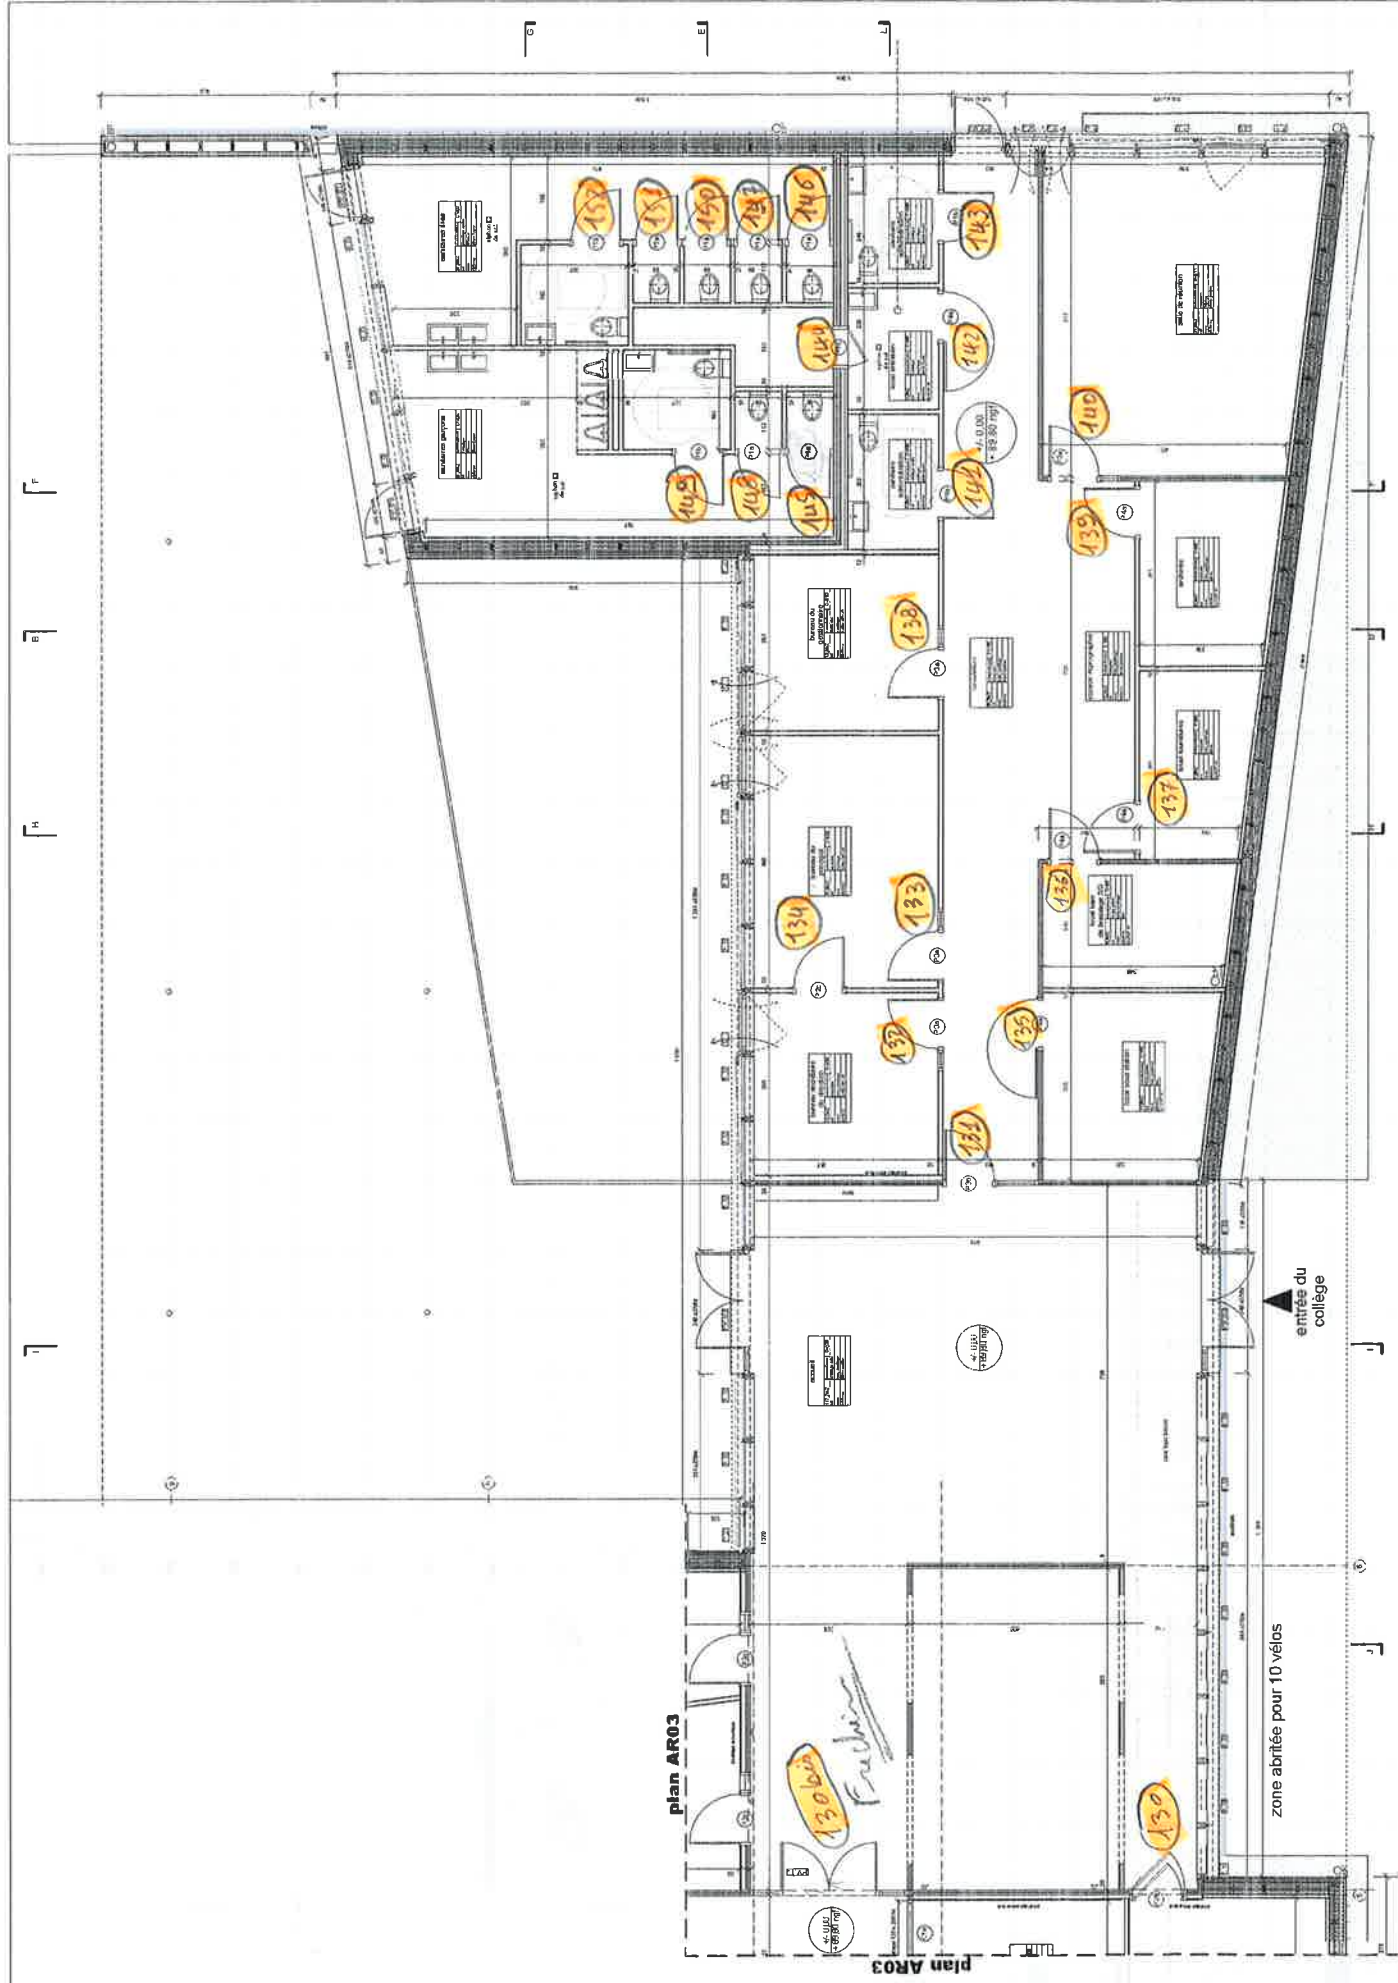

matrice d'ouvrage

CONSEIL GÉNÉRAL
DES ARDENNES



COLLEGE
administration - plan du rez-de-chaussée