OPC	Maître d'Ouvrage	**CONSTRUCTION D'UN SITE SCOLAIRE**	PLANNING GENERAL	N°03 indice C
TCA INGENIERIE	***Conseil Général des Ardennes***	**sur la commune d'ATTIGNY (08)**		**Le 15-03-2013**
Maître d'oeuvre			***COLLEGE - Administrations***	
J.P THOMAS			*hors intempéries*	

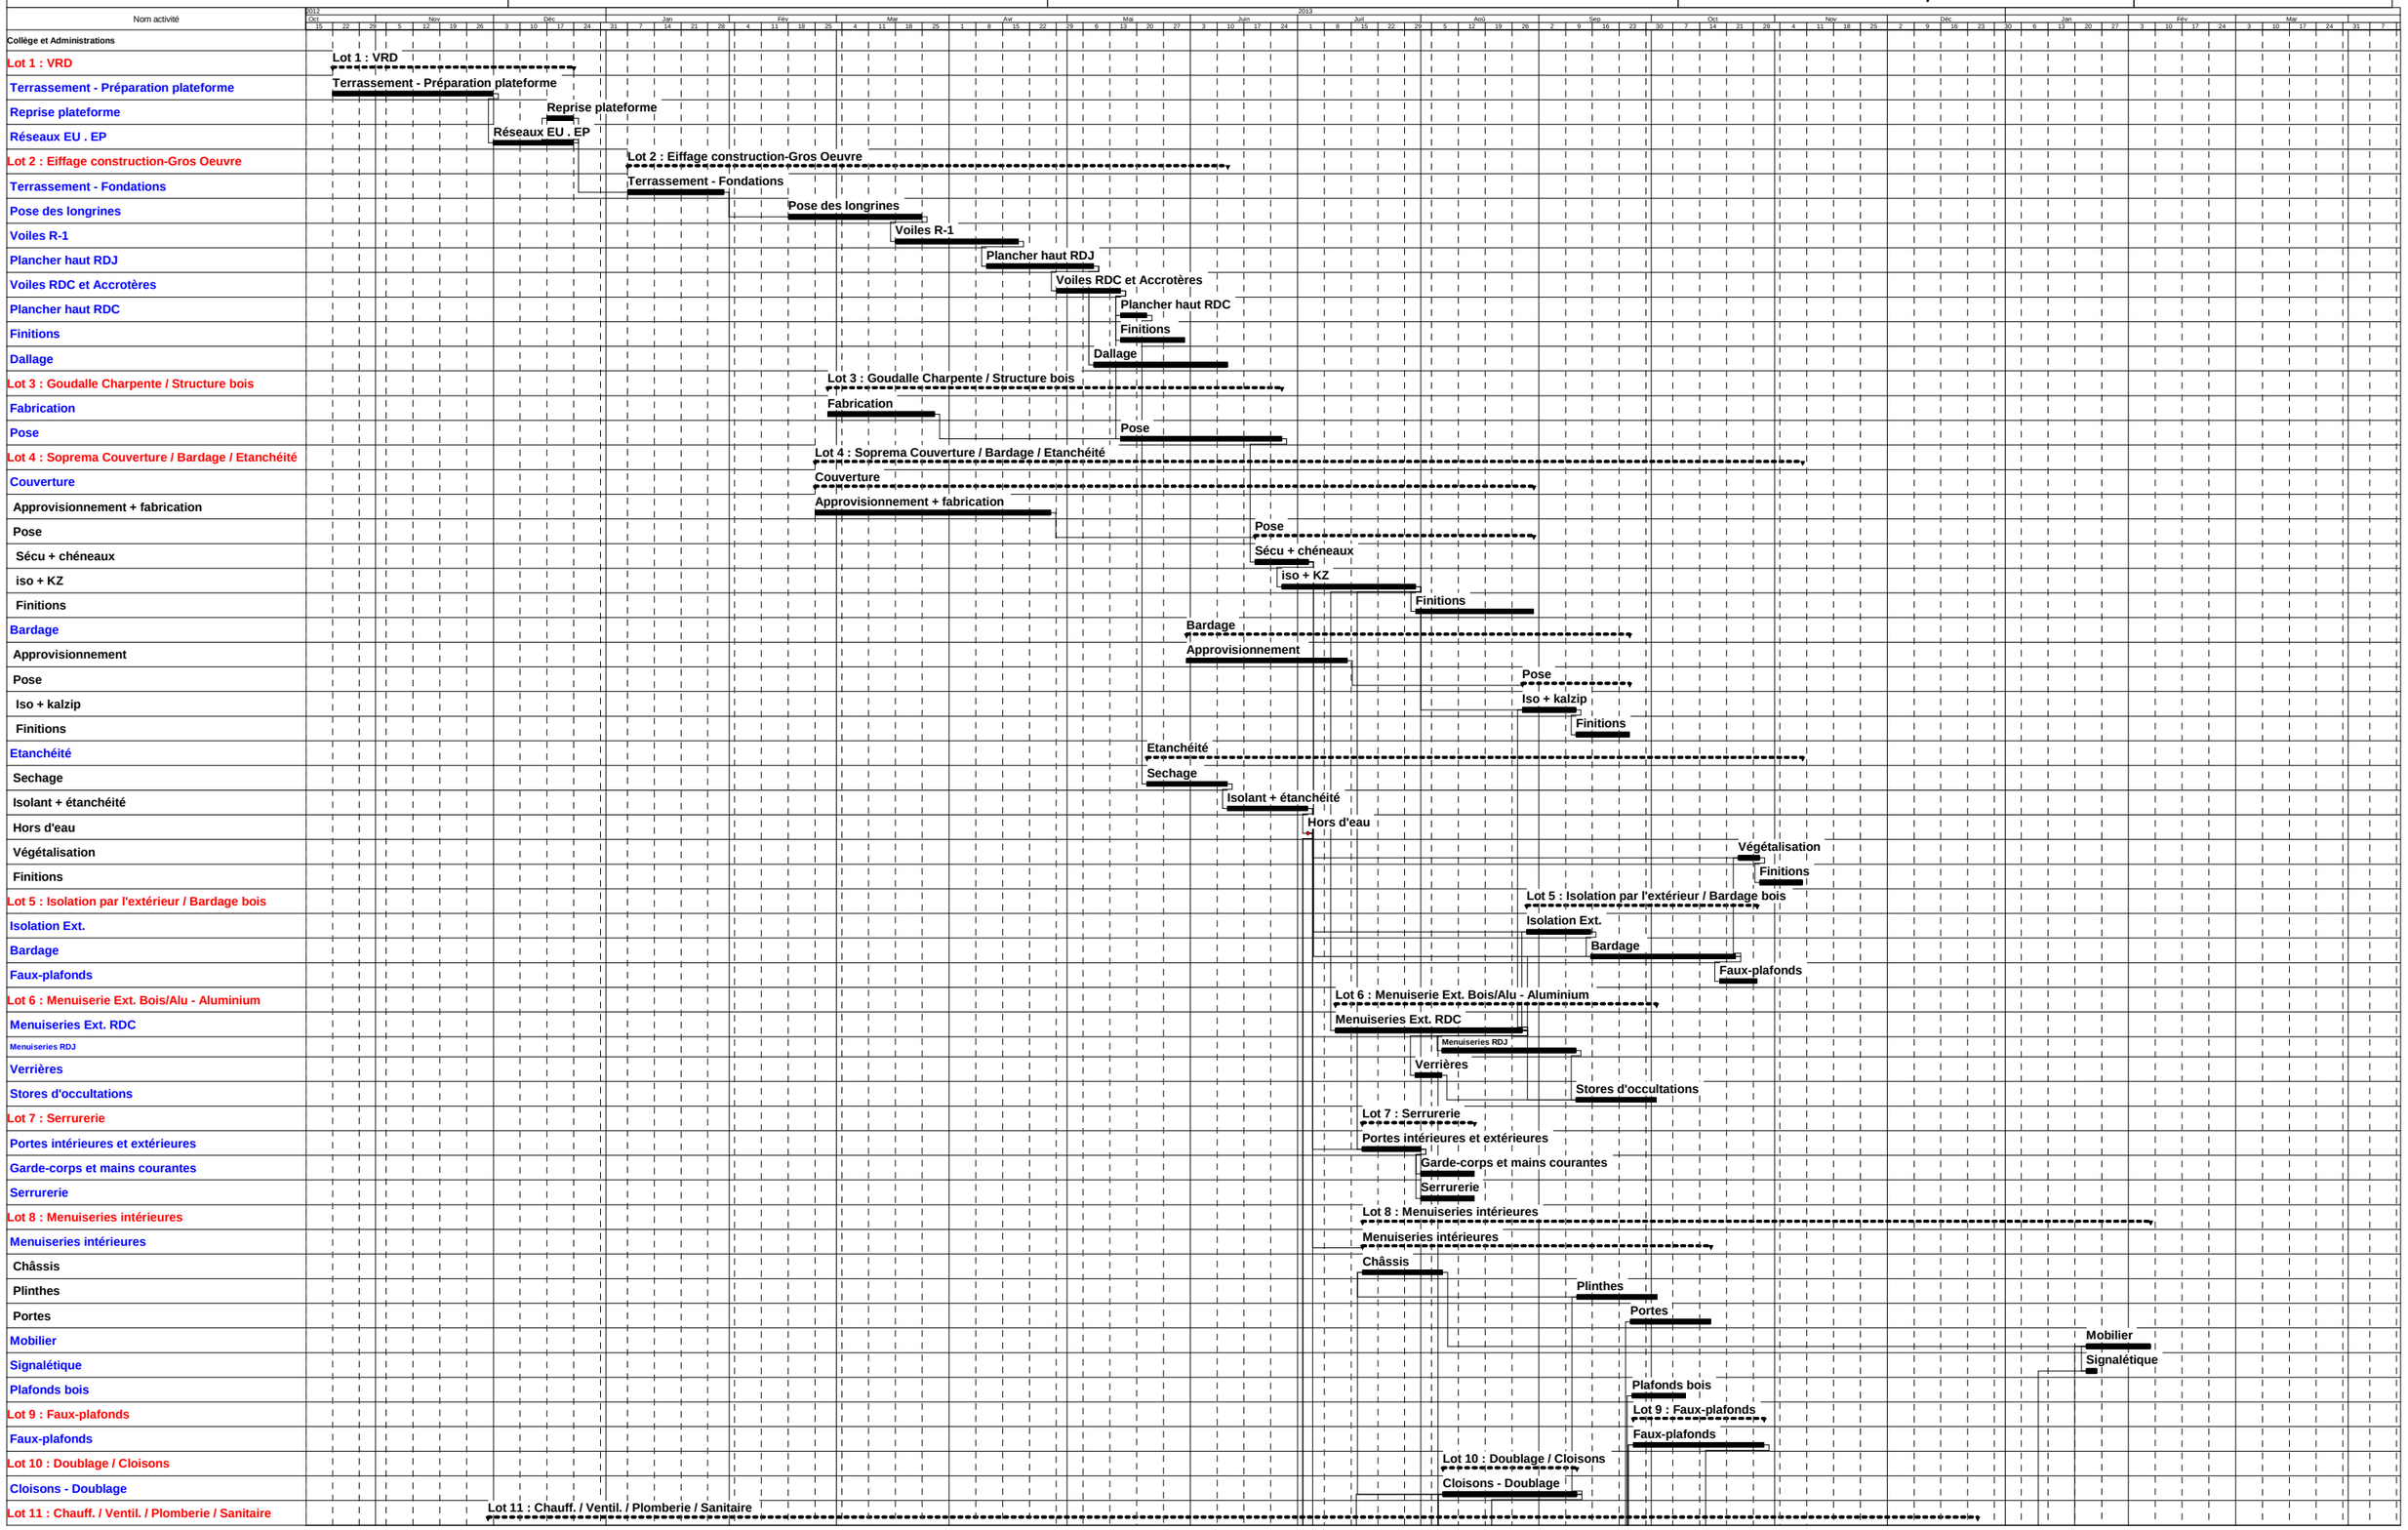
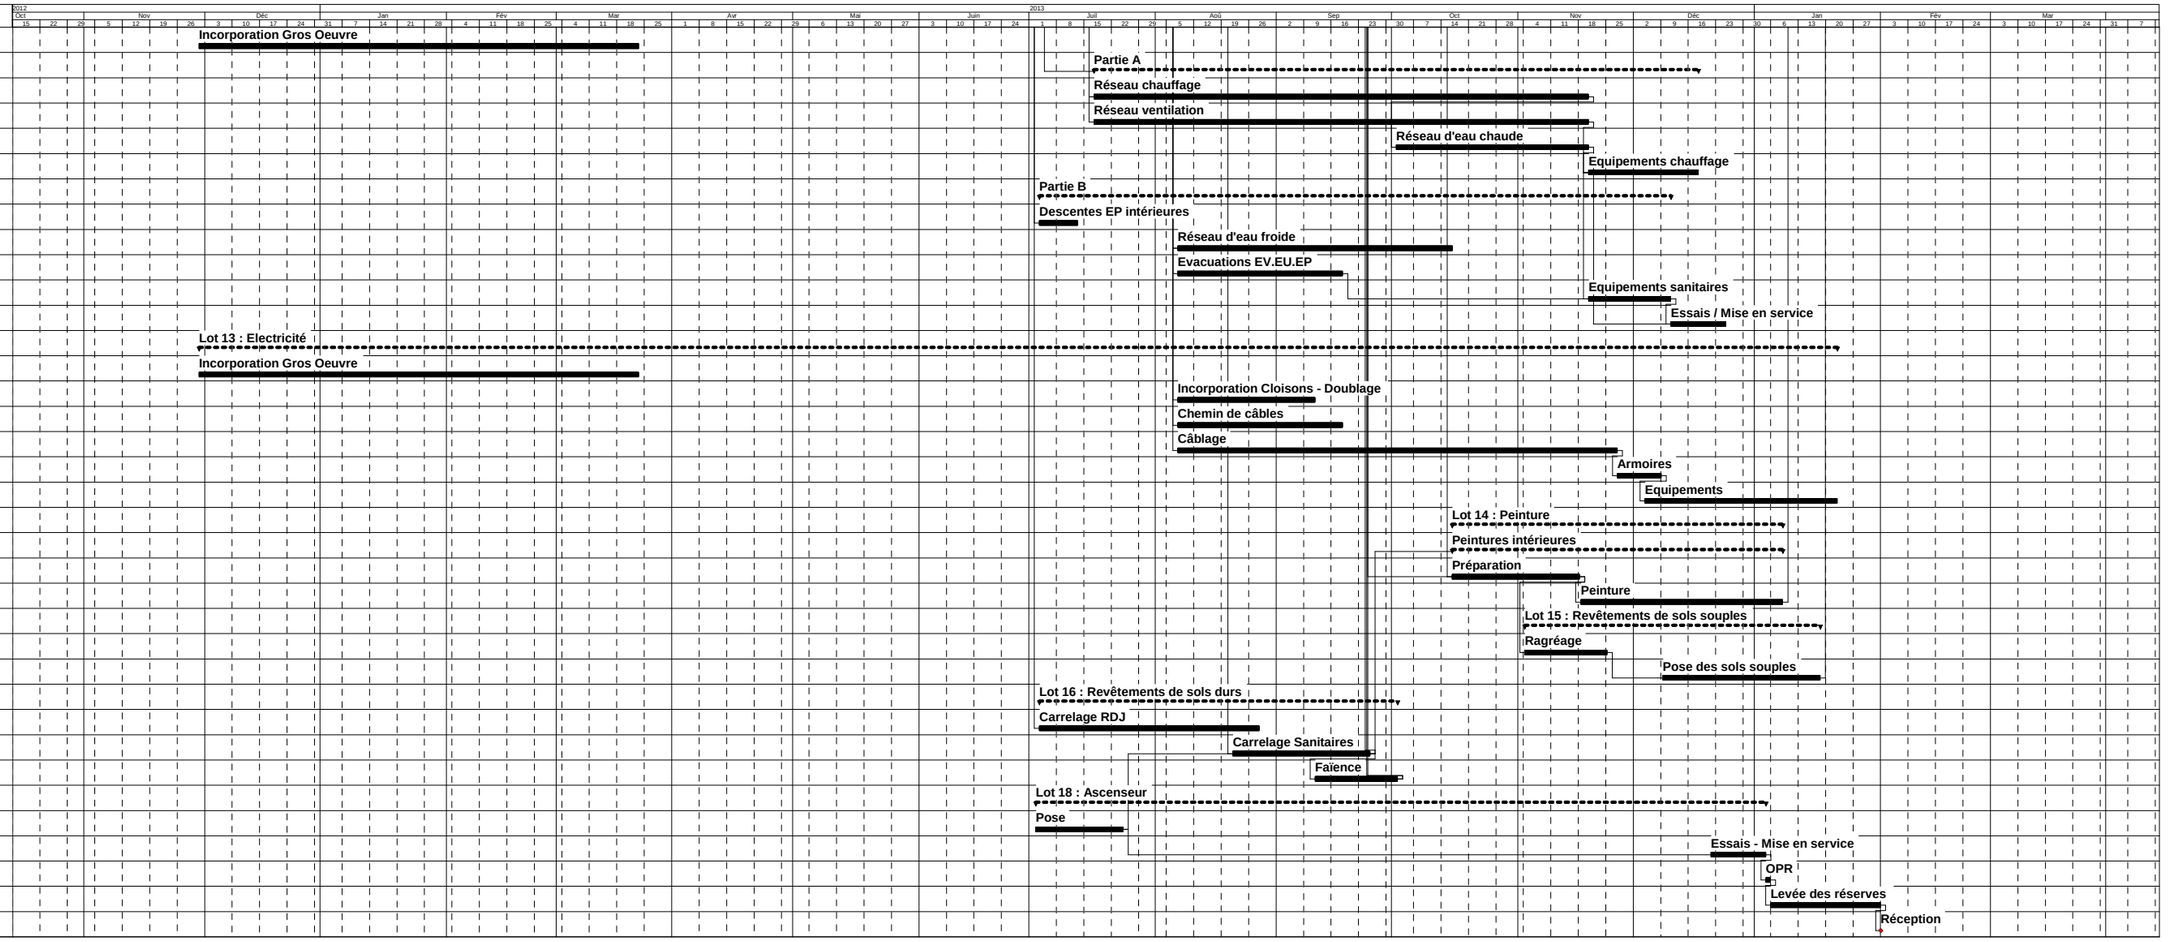
Nom activité
Incorporation Gros Oeuvre
Partie A
Réseau chauffage
Réseau ventilation
Réseau d'eau chaude
Equipements chauffage
Partie B
Descentes EP intérieures
Réseau d'eau froide
Evacuations EV.EU.EP
Equipements sanitaires
Essais / Mise en service
Lot 13 : Electricité
Incorporation Gros Oeuvre
Incorporation Cloisons - Doublage
Chemin de câbles
Câblage
Armoires
Equipements
Lot 14 : Peinture
Peintures intérieures
Préparation
Peinture
Lot 15 : Revêtements de sols souples
Ragréage
Pose des sols souples
Lot 16 : Revêtements de sols durs
Carrelage RDJ
Carrelage Sanitaires
Faïence
Lot 18 : Ascenseur
Pose
Essais - Mise en service
OPR
Levée des réserves
Réception