


Coupe principe aérothermes

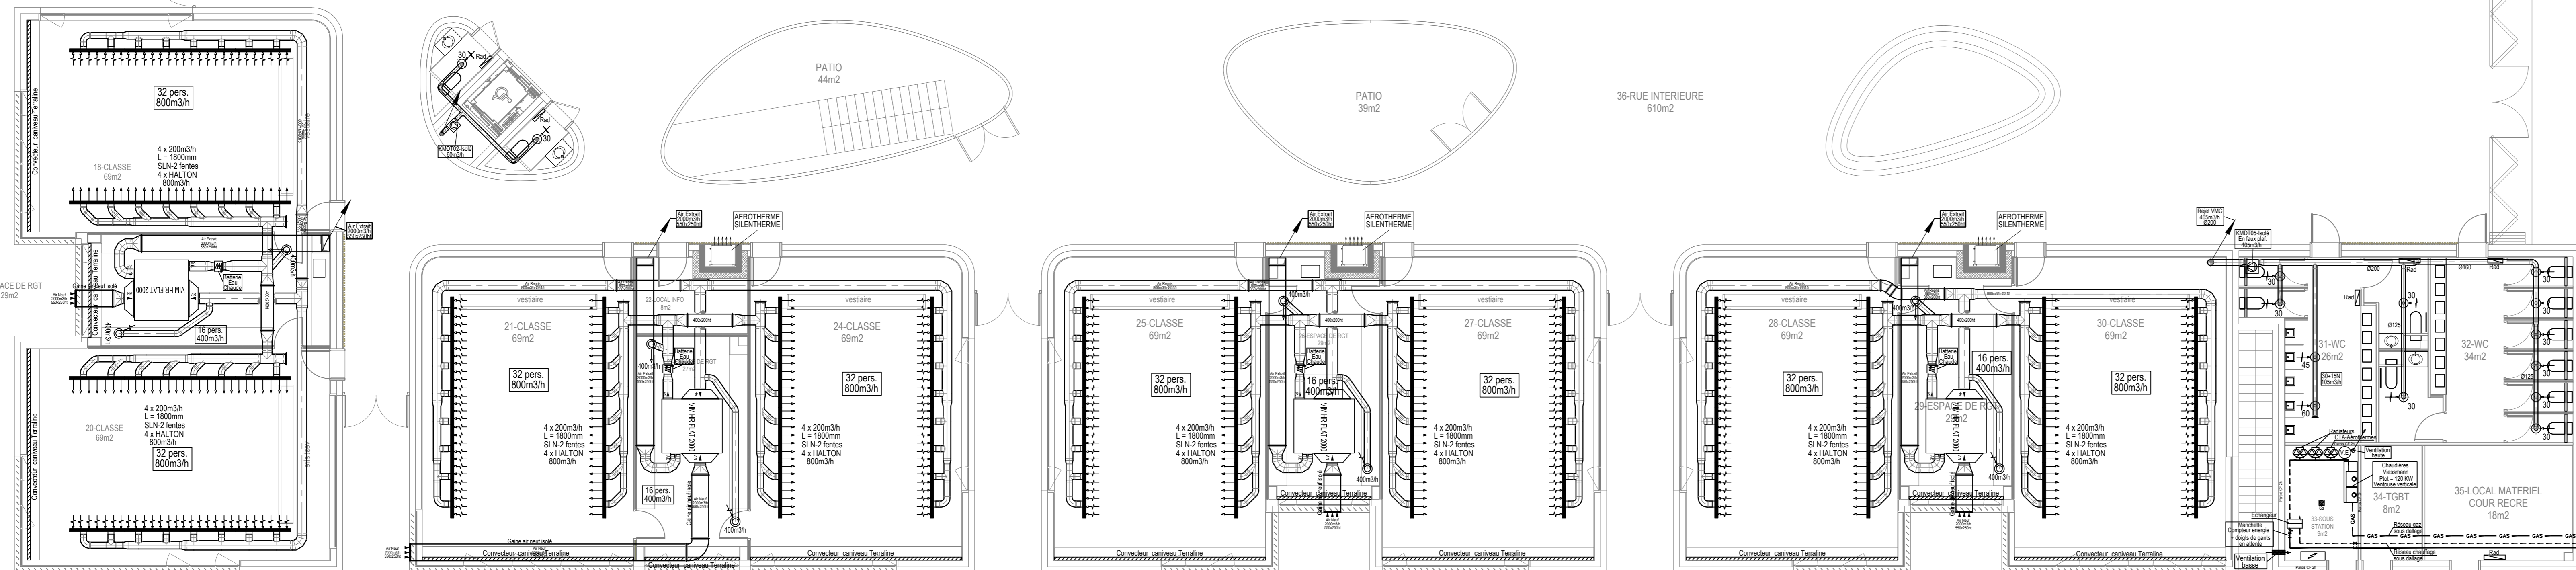

**CONSTRUCTION DU NOUVEAU
GROUPE SCOLAIRE LOUIS PERGAUD
BRIEY**

MATRE D'OUVRAGE
Villes de Briey - Service Mairies Publiques
1 place de l'Hotel de Ville - 54100 BRIEY

AMO HSE
BUREAU D'ETUDES ET DE CONSEILS EN ENVIRONNEMENT
SARL AIR ENVIRONNEMENT
M : 03 83 01 87 89 fax : 03 83 01 87 89 mail : j.louis@airenvironnement.fr

MATRE D'OEUVRE
FACE
7 rue Colsonnet - 51100 REIMS
M : 03 26 88 78 82 fax : 03 26 97 79 42 mail : j.poussin@facegroupes.com

ARC : DUDOG
49 rue saint etienne - 54000 NANCY
M : 03 83 32 77 11 fax : 03 72 12 82 38 mail : j.poussin@arc-studio.net

RET BNC LAVAUX
16 cours J.B. Languet - 51123 REIMS CEDEX
M : 03 26 04 14 04 fax : 03 26 04 46 37 mail : michel.lavaux@ret-bnc.com

INDOGO
45 rue de l'Indeuvre - 79100 PARIS
M : 03 26 04 14 04 fax : 03 26 04 46 37 mail : michel.lavaux@ret-bnc.com

COCHARD
18 rue St-Jacques de la Chapelle - 54000 LUNEVILLE
M : 03 26 88 12 58 mail : henn@cochard.com

BUREAU DE CONTRÔLE
80007E (SA - AGENCE DE METZ)
7 rue Georges Bernanos B.P. 70264 - 57026 METZ CEDEX 2
M : 03 87 34 13 40 fax : 03 87 34 31 08 mail : construction@agencemetz.com

CSPS
QUALICONSULT SECOURS - AGENCE LORRAINE
4 Allée de Vincennes - 54000 VANDOEUVRE - LES ANCIENNES
M : 03 83 93 93 60 fax : 03 83 93 93 81 mail : nancy@qualiconsult.fr

OPC
SARL FRANCIS KLEIN - FRANCE INGENIERIE SERVICES
72 avenue d'Alsace - 41300 SALLERES
M : 02 54 93 51 51 fax : 02 54 93 51 52 mail : francois.klein@francisklein.fr

N° PROJET	124 RES-00BAT	PHASE	APD	DATE	21-01-2013
N° DE PLAN	LIBELLE DU PLAN	LOT 1 - PLAN CHAUFFAGE VENTILATION		ECHELLE	1/100
N° ANCIEN PLAN	DATE DE MODIFICATION				DATE DE MODIFICATION