


Légende


- Silencieux cylindriques en traversées de paroi
- Silencieux sur arrivée d'air neuf
- Silencieux sur air extrait

Ces silencieux devront permettre de :

- respecter les niveaux sonores réglementaires dans les classes ;
- reconstruire l'isolement réglementaire entre les locaux ;
- éviter l'effet téléphone ;
- limiter le niveau sonore à l'extérieur (urgence).

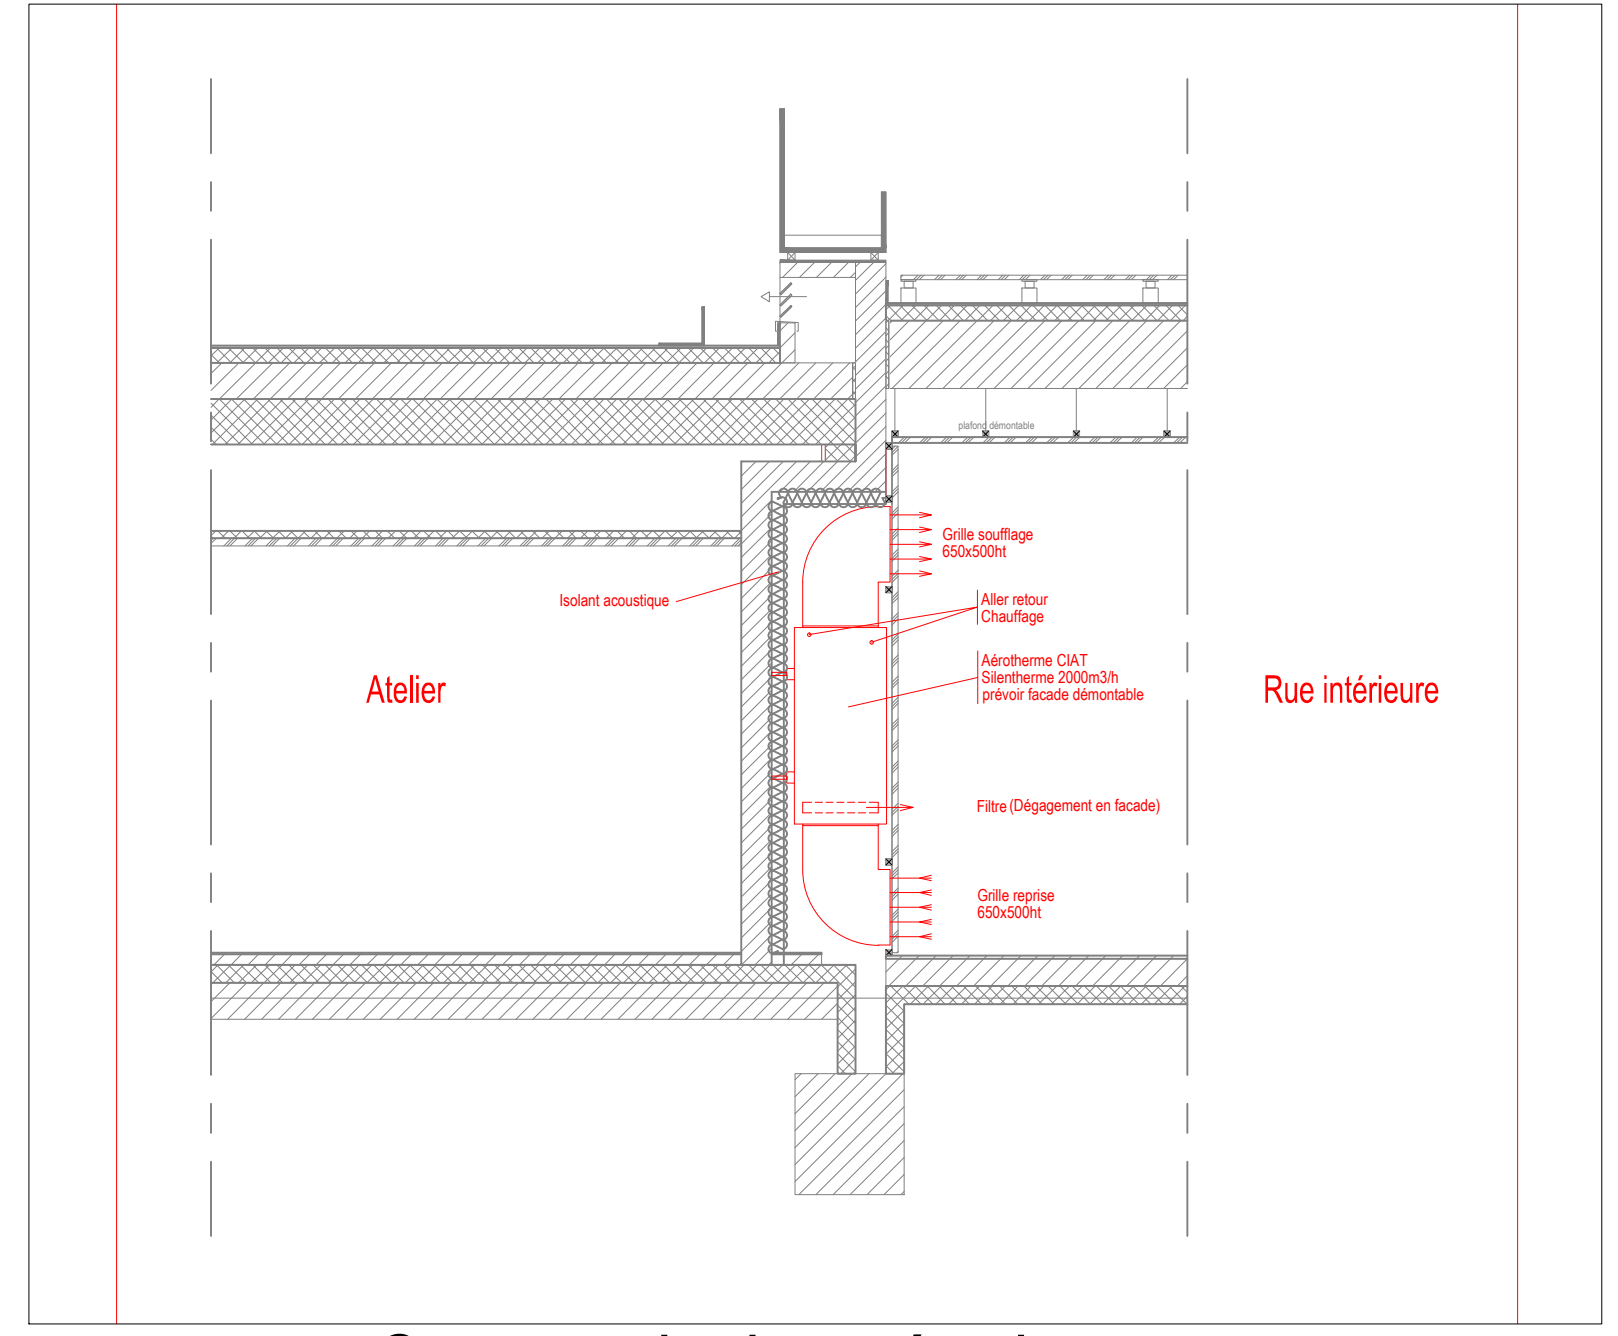

Coupe principe aérothermes

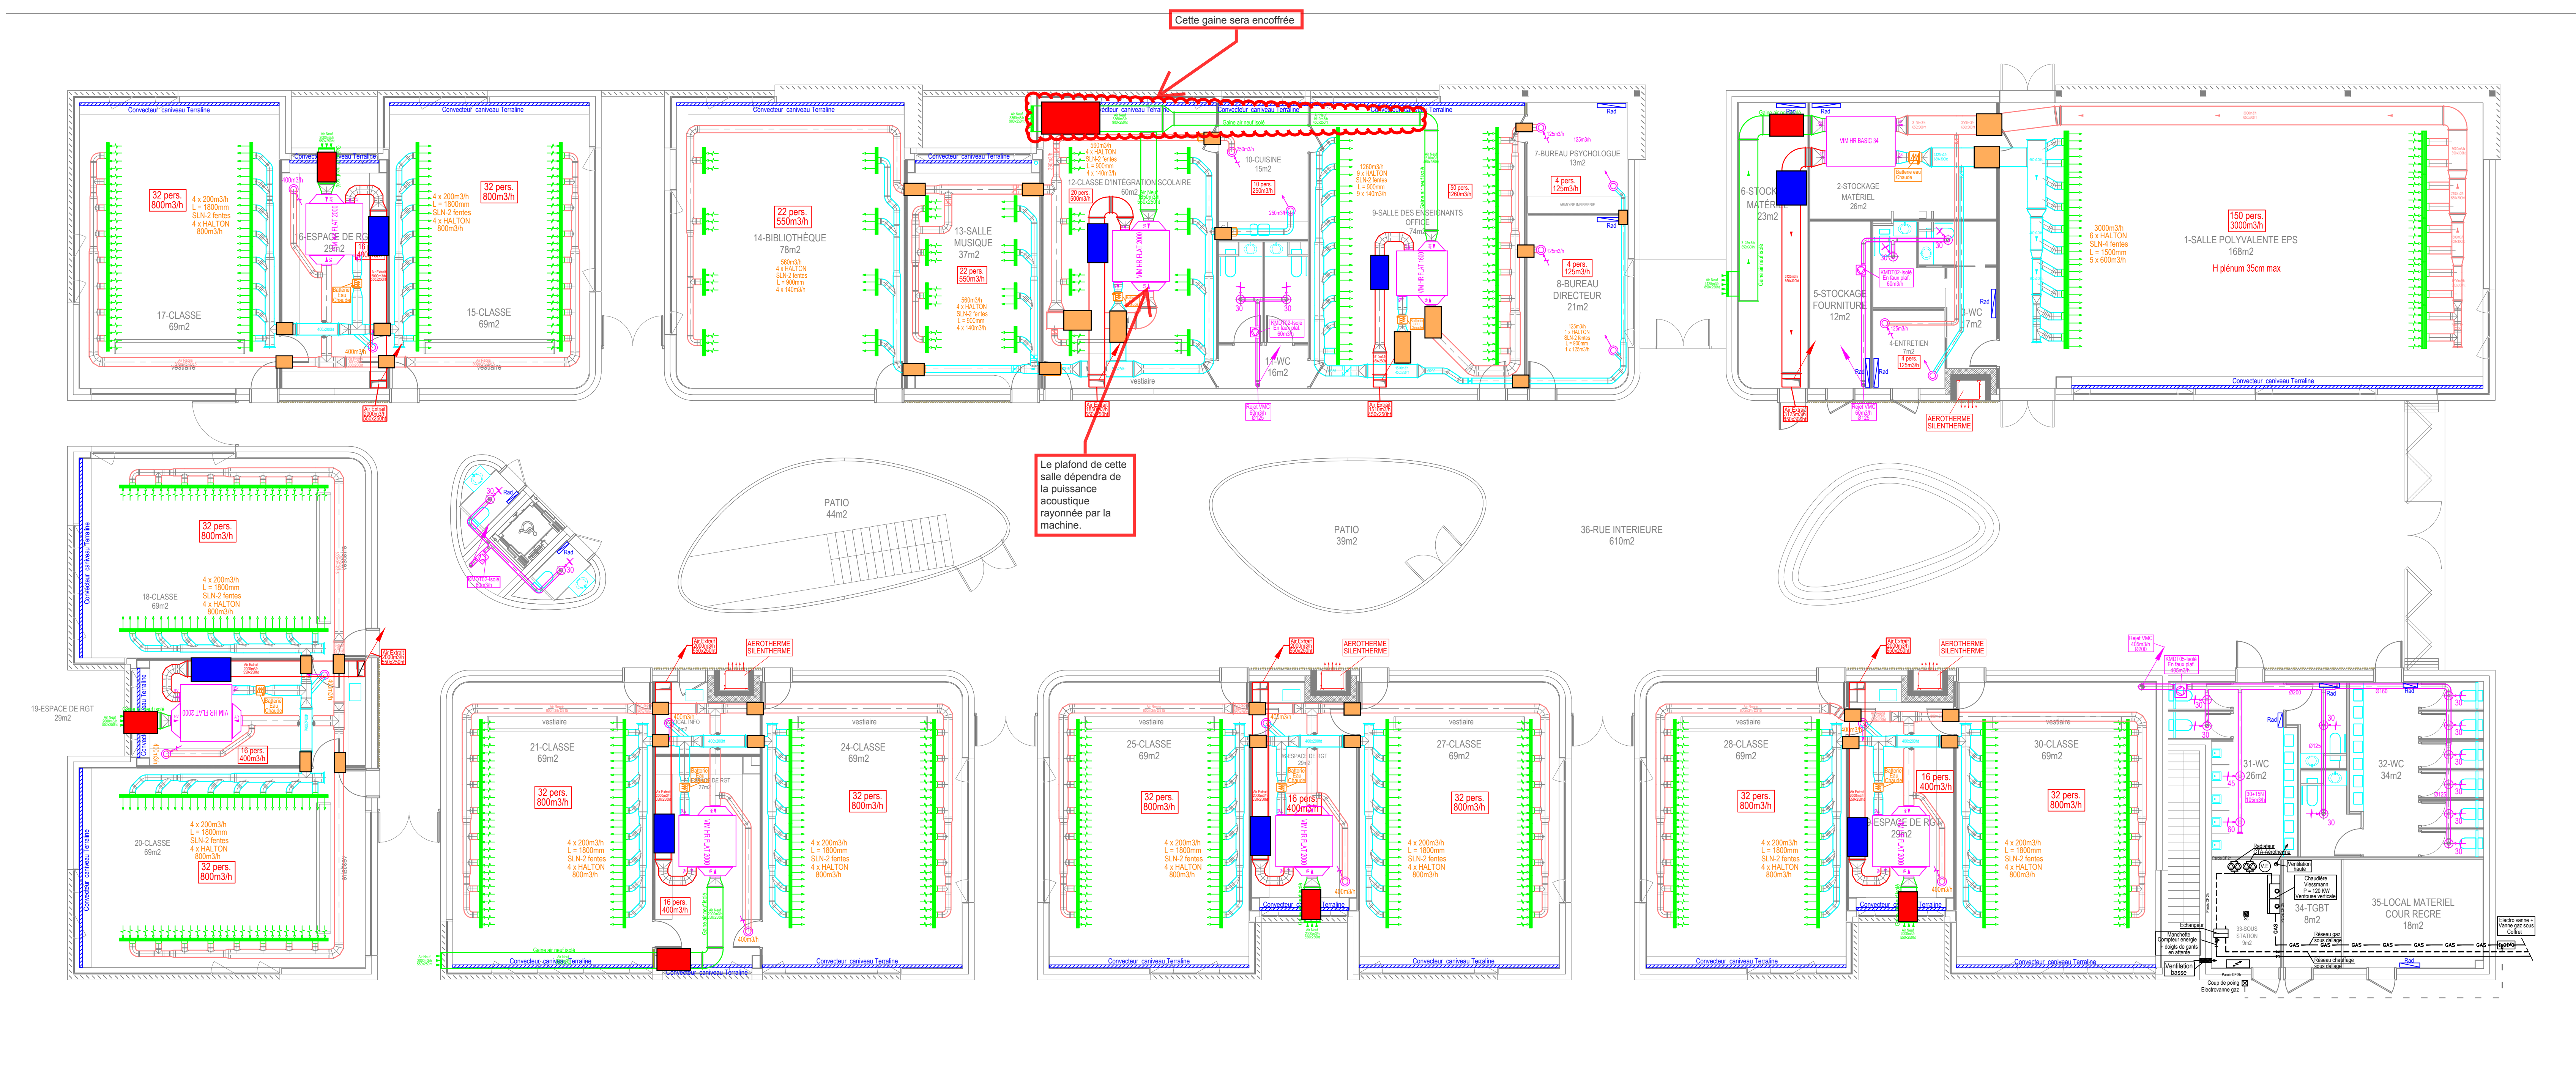

Cette gaine sera encoffrée

Le plafond de cette salle dépendra de la puissance acoustique rayonnée par la machine.

CONSTRUCTION DU NOUVEAU GROUPE SCOLAIRE LOUIS PERGAUD

BRIEY
 MAIRIE D'ENVIRONNEMENT
 Ville de Briey - Service Marchés Publics
 1 place de l'Hotel de Ville - 54150 BRIEY

AMO HSE
 BUREAU D'ETUDES ET DE CONSEILS EN ENVIRONNEMENT
 SARL AER ENVIRONNEMENT
 Avenue GAUTHIER
 tel : 03 26 61 87 89 fax : 03 26 61 87 99 mail : j.bry@aerenvironnement.fr

MAITRE D'OEUVRE
 PACE
 7 rue de la République - 54100 BEZOU
 tel : 03 26 66 79 92 fax : 03 26 67 79 48 mail : gjean@pace@wanadoo.fr

ARC - STUDIO
 48 rue Sigisbert LANGE - 54300 NANCY
 tel : 03 83 32 77 71 fax : 03 72 12 82 34 mail : postmaster@arc-studio.net

BET SNC LAYLAIN
 16 cours J.B. Langelé - 51123 REIMS CEDEX
 tel : 03 26 04 74 04 fax : 03 26 64 44 37 mail : michel.fevre@betlaylain.com

INDOGO
 48 rue de Valenciennes - 52019 PARIS
 tel : 03 26 04 74 04 fax : 03 26 64 44 37 mail : michel.fevre@betlaylain.com

CHOCOLAT
 14 rue du général de Gaulle - 54000 LUNEVILLE
 BUREAU DE CONTROLE
 BOOYETEC SA - AGENCE DE WETZ
 7 rue Georges Bernheim B.P. 7294 - 57020 WETZ CEDEX 2
 tel : 03 87 34 71 48 fax : 03 87 34 71 59 mail : contact@booyetec.com

CSPS
 QUALICONSULT SECOURS - AGENCE LORRAINE
 4 Allée de Vincennes - 54060 VANDOEUVRE - LES-NANCY
 tel : 03 83 93 88 88 fax : 03 83 93 88 81 mail : rany@csps@wanadoo.fr

OPC
 SARL FRANCIS KLEIN - FRANCE INGENIERE SERVICES
 17 avenue d'Orléans - 41030 SALLERS
 tel : 02 54 94 25 51 fax : 02 54 94 25 52 mail : francis.klein@franceingenier.com

N° PROJET	PHASE	DATE
124 FES-00BAT	APD	21-01-2013
N° PLAN	TITRE DU PLAN	ECHELLE
	PLAN CHAUFFAGE VENTILATION	1/100
N° ANCE MODIF	CAUSE DES MODIFICATIONS	DATE DE MODIFICATION

tel : 02 26 66 12 58
 mail : reims@echologos.com