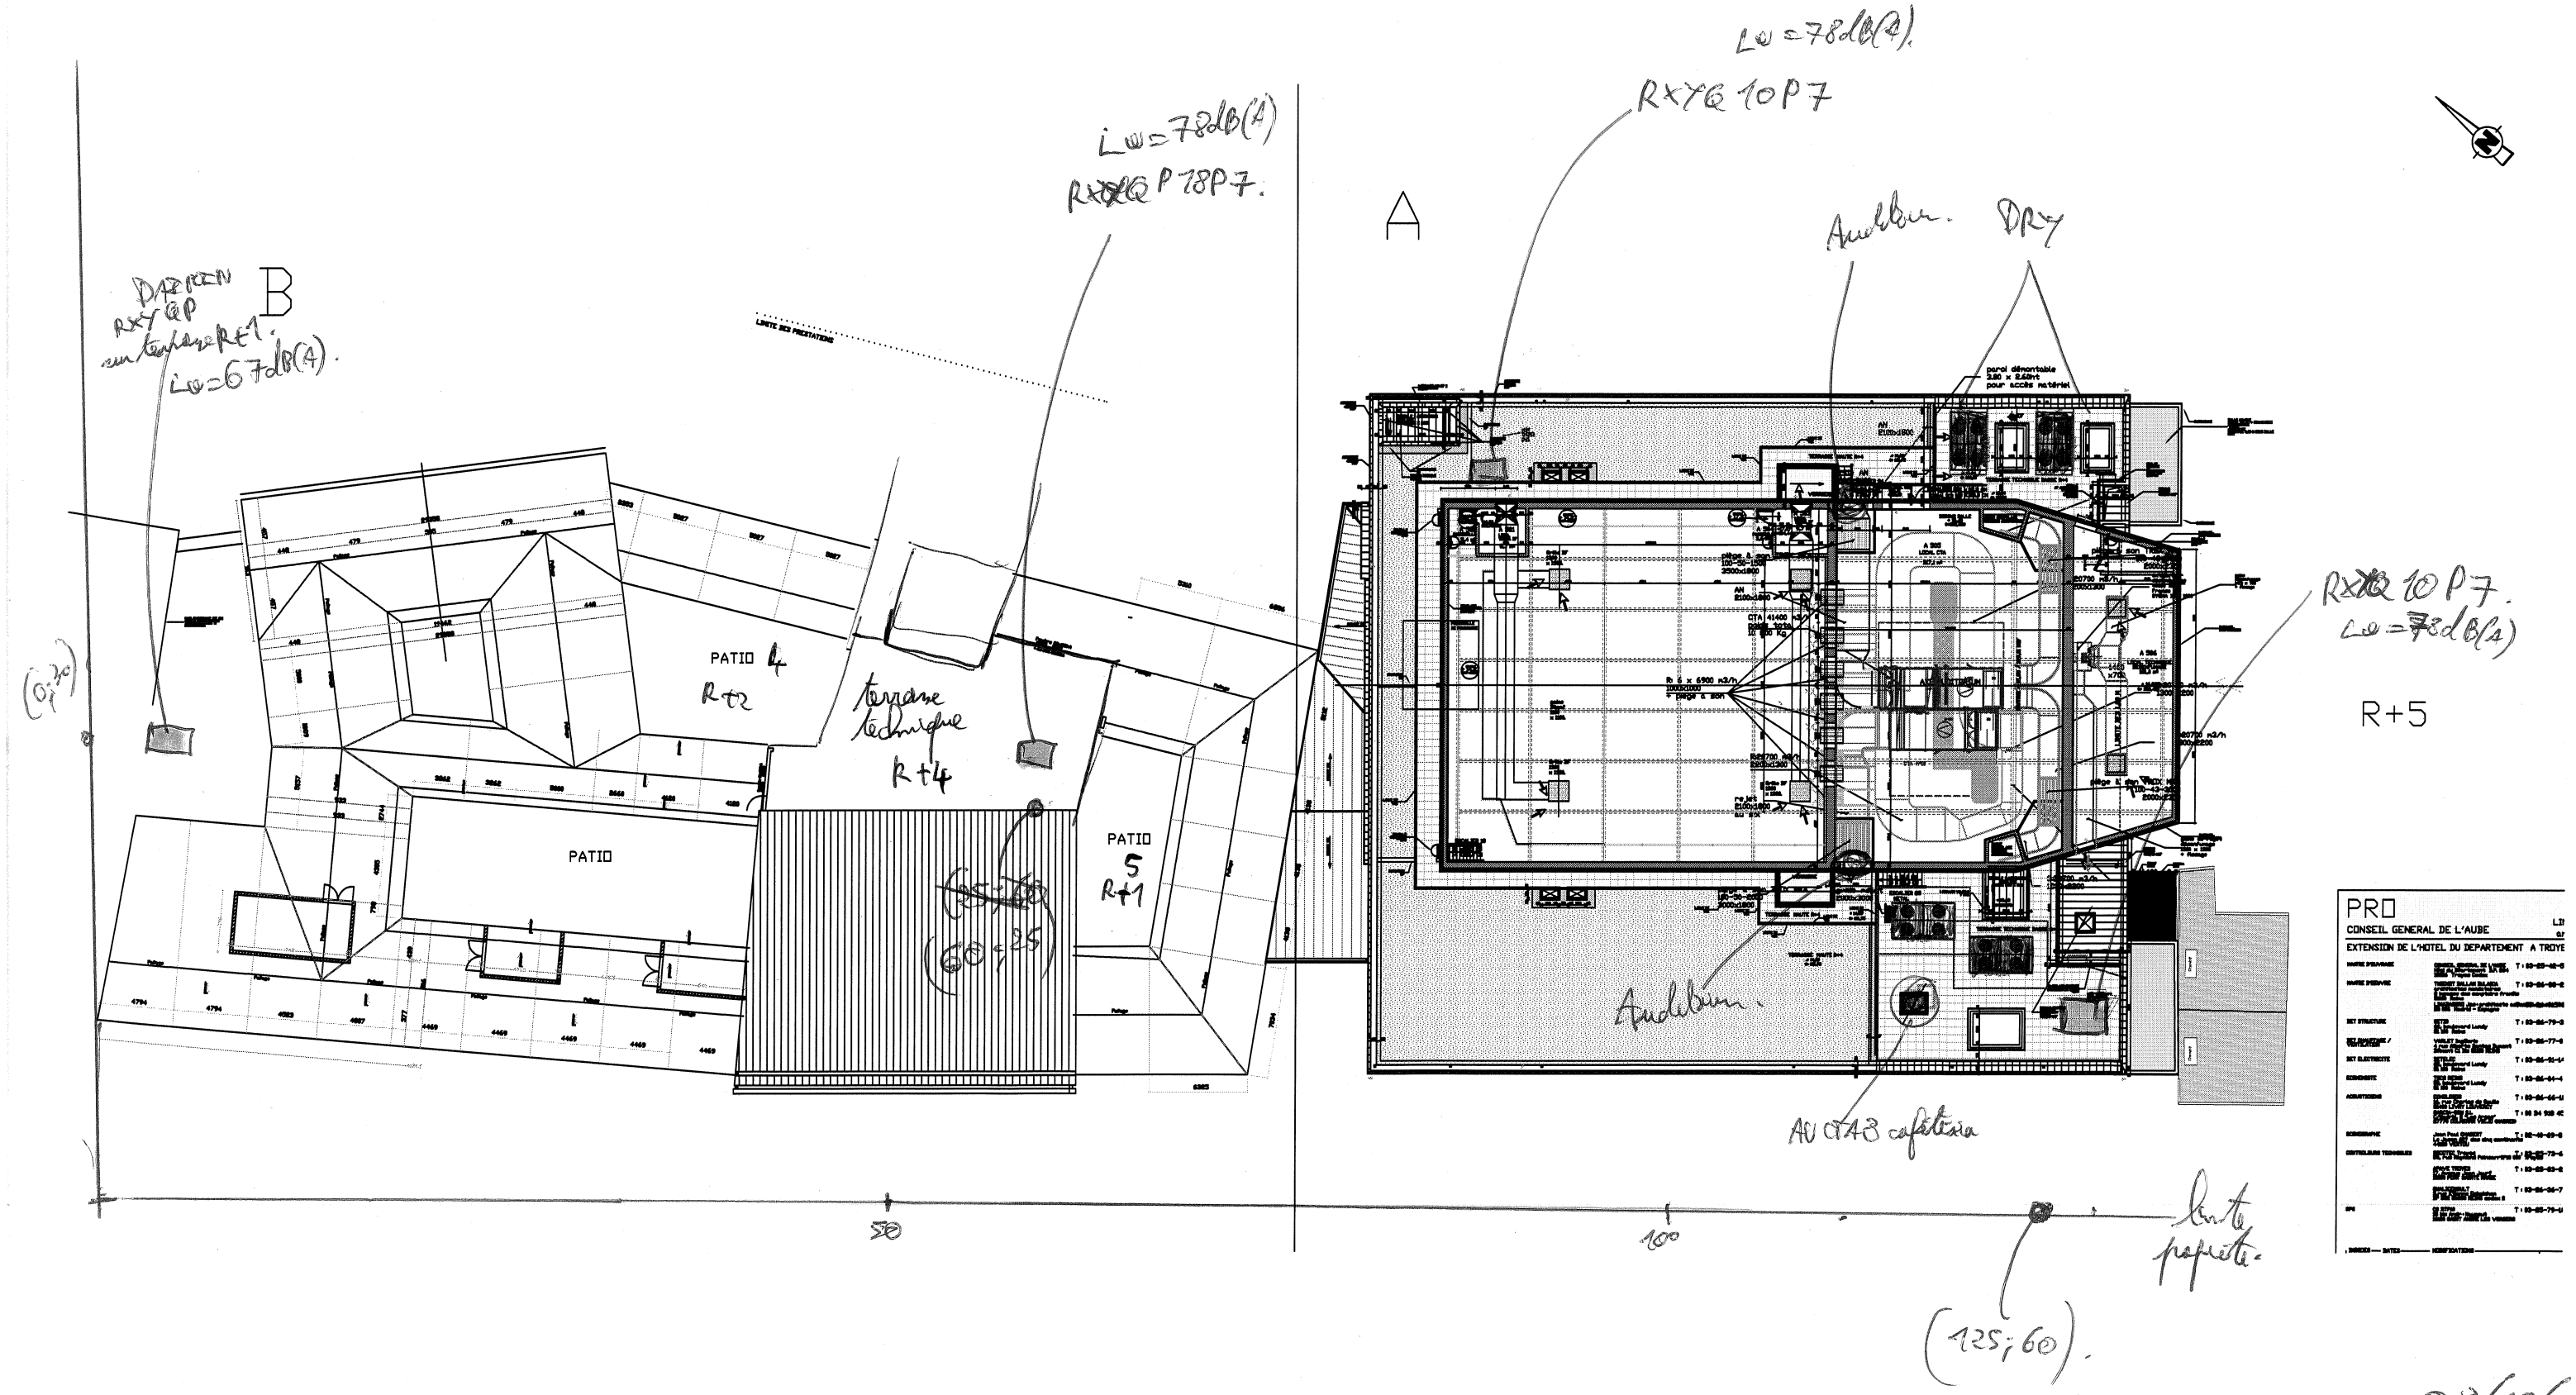

B
A
DAIKIN
RXYQP
sur terrasse R+1.
Lw=67dB(A).
Lw=78dB(A)
RXYQP 18P7.
Lw=78dB(A).
RXYQ 10P7
Audibum.
DRY
RXYQ 10P7.
Lw=78dB(A)
R+5
PATIO 4
R+2
terrasse technique
R+4
PATIO
PATIO 5
R+1
(60;25)
Audibum.
AU CTA3 cafétéria
50
100
limite propriété.
(125;60).
PRO
CONSEIL GENERAL DE L'AUBE
EXTENSION DE L'HOTEL DU DEPARTEMENT A TROYE

08/10/10
1/400