Département de L'ISERE

Commune de Biviers

Section AH
Lieu dit "Evequaux"

Mars 2020

Réf. :10717-p7423

Propriété de l'indivision ODION

PLAN DES TRAVAUX
Réseaux secs
Phase DCE

ECHELLE: 1/200

Rattachement : RGF 93 - CC45 , NGF IGN 69

CEMAP Géomètres-Experts

GRENOBLE
46, Av. Albert 1er de Belgique
Tél.: 04 76 46 70 93
Fax: 04 76 85 23 81
grenoble@cemapgeo.com

ENTRE-DEUX-GUIERS
Place Centrale
Tél.: 04 76 66 07 15
Fax: 04 76 66 02 39
e2g@cemapgeo.com

PONTCHARRA
440, Rue du Stade
Tél.: 04 76 97 62 20
Fax: 04 76 97 69 78
pontcharra@cemapgeo.com

SAINTE-HELENE-DU-LAC
Parc d'activités ALPESPACE
116 Rue Paul Emile Victor
Tél.: 04 79 70 03 48
alpespace@cemapgeo.com

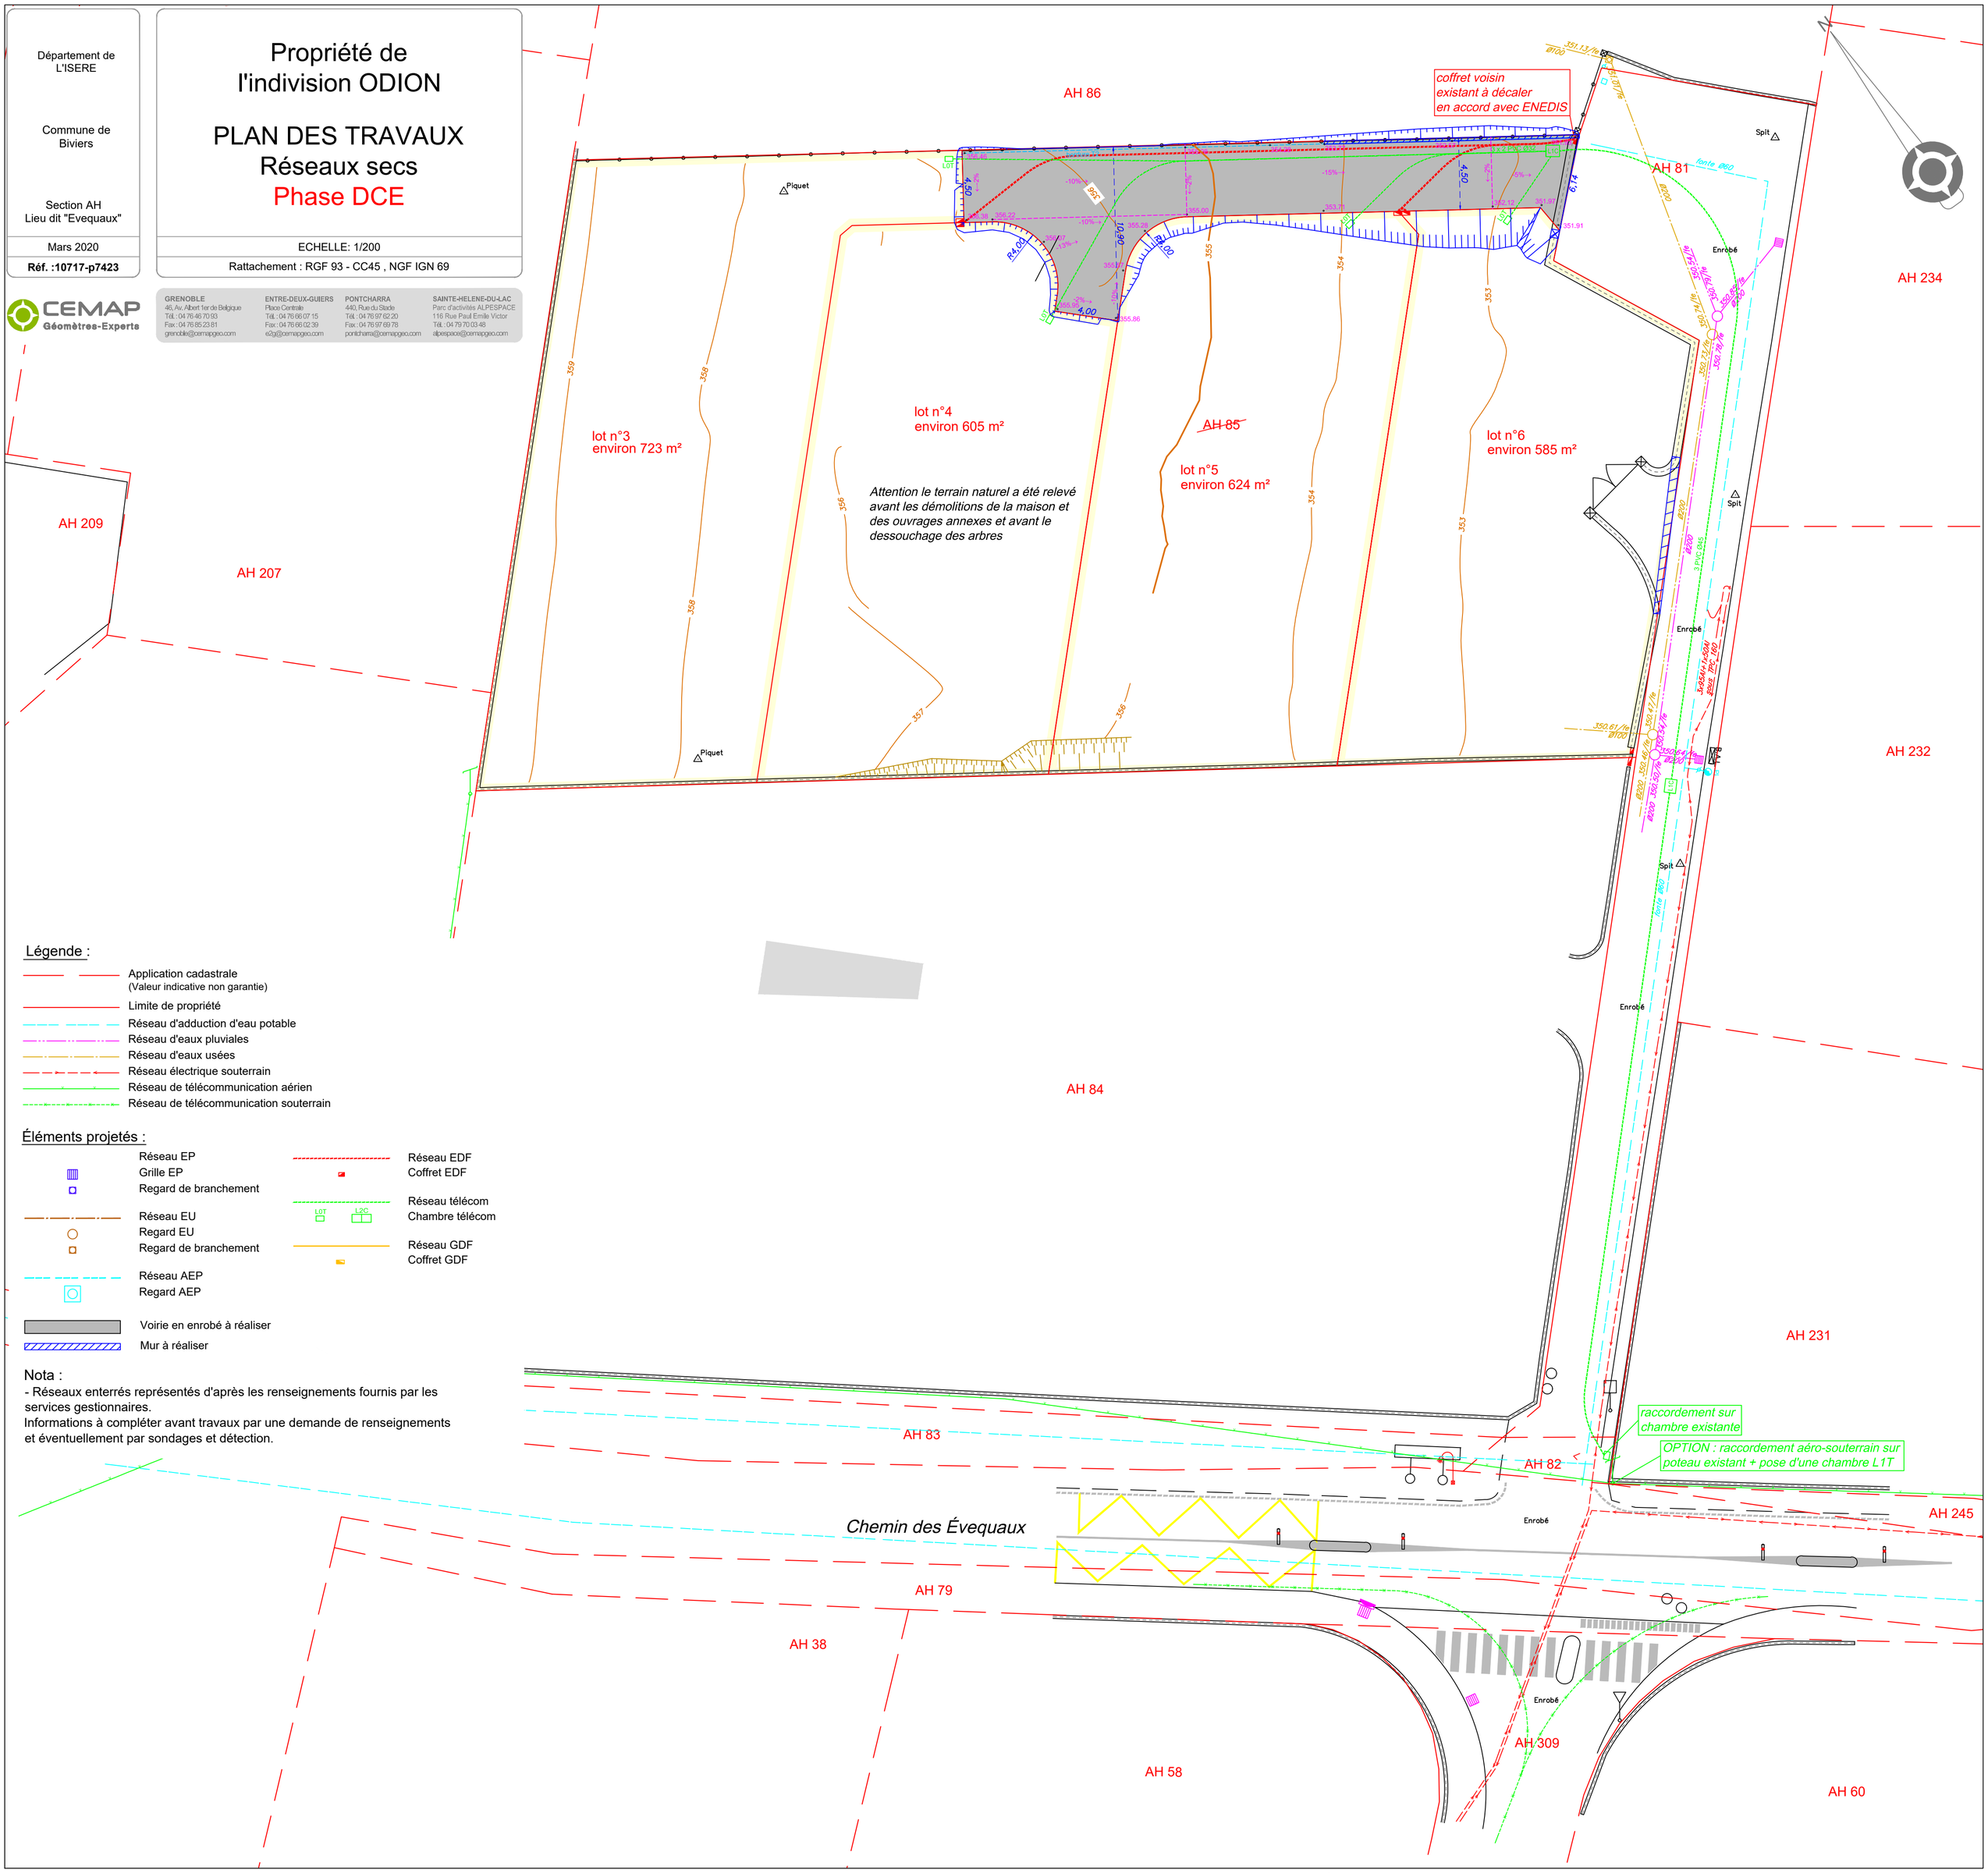

Légende :

- Application cadastrale (Valeur indicative non garantie)
- Limite de propriété
- Réseau d'adduction d'eau potable
- Réseau d'eaux pluviales
- Réseau d'eaux usées
- Réseau électrique souterrain
- Réseau de télécommunication aérien
- Réseau de télécommunication souterrain

Éléments projetés :

- Réseau EP
- Grille EP
- Regard de branchement
- Réseau EU
- Regard EU
- Regard de branchement
- Réseau AEP
- Regard AEP
- Réseau EDF
- Coffret EDF
- Réseau télécom
- L0T L2C Chambre télécom
- Réseau GDF
- Coffret GDF
- Voirie en enrobé à réaliser
- Mur à réaliser

Nota :

- Réseaux enterrés représentés d'après les renseignements fournis par les services gestionnaires.
Informations à compléter avant travaux par une demande de renseignements et éventuellement par sondages et détection.