


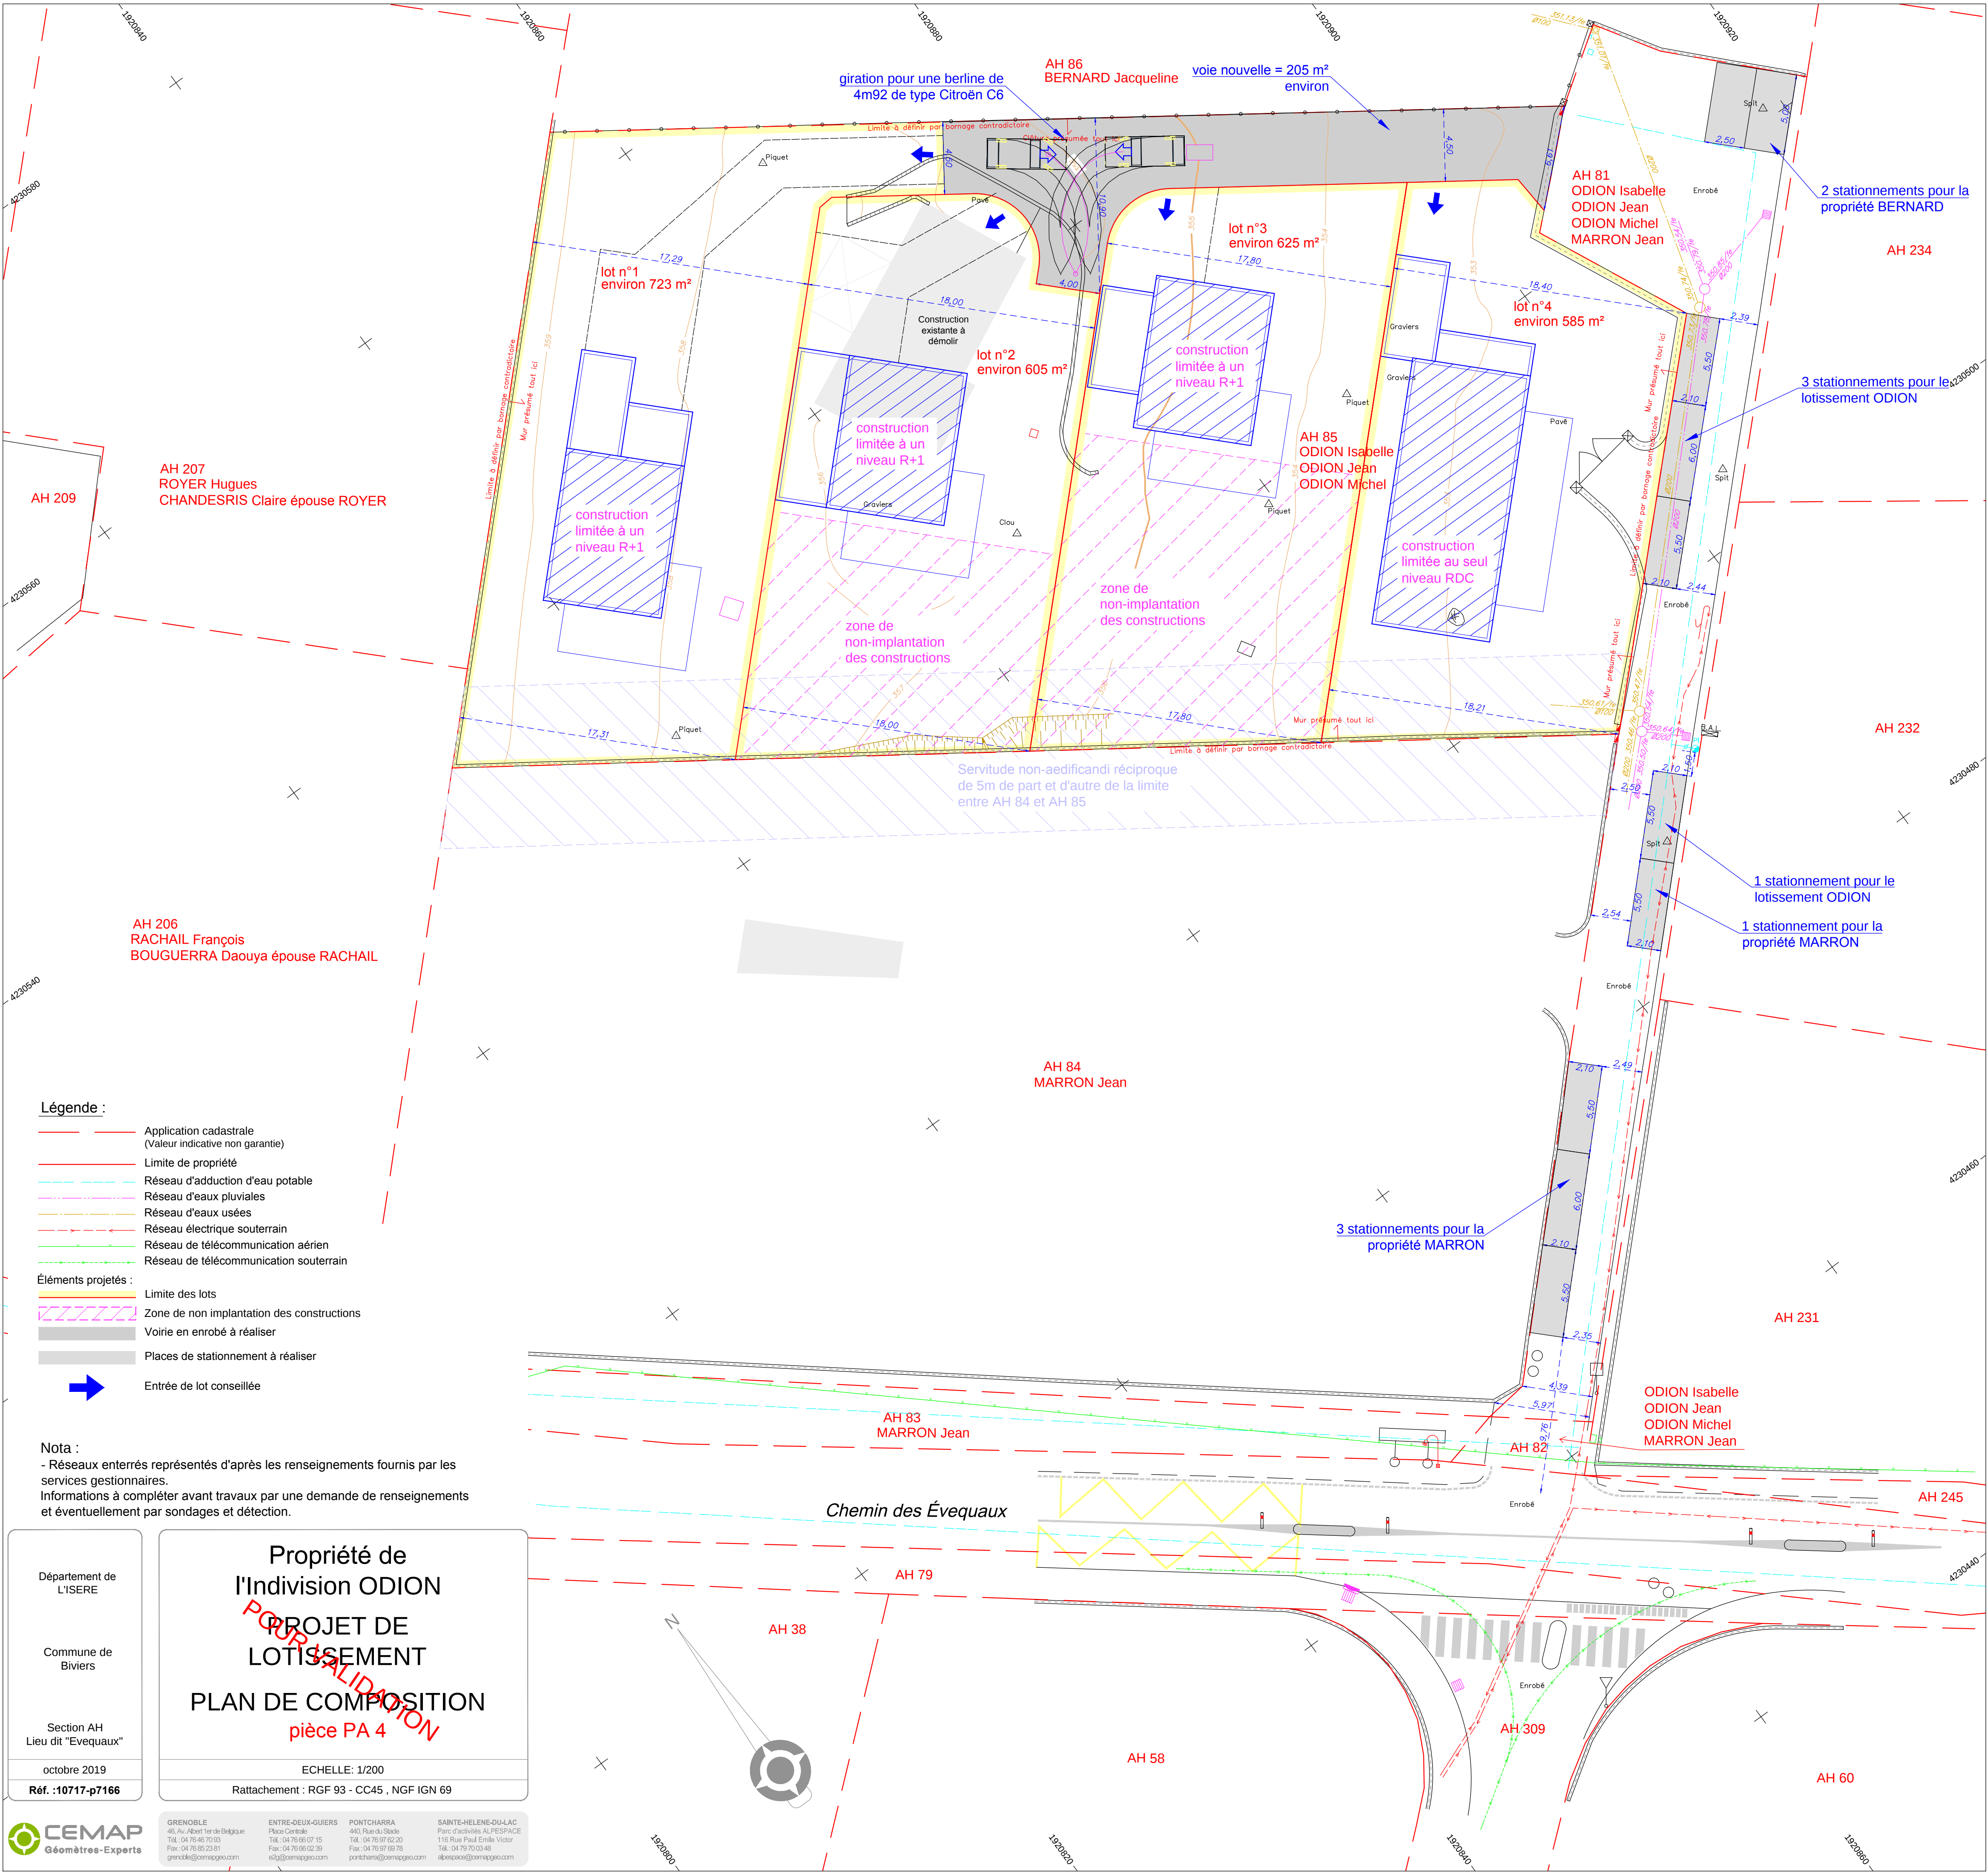

- Légende :**
- Application cadastrale (Valeur indicative non garantie)
 - Limite de propriété
 - Réseau d'adduction d'eau potable
 - Réseau d'eaux pluviales
 - Réseau d'eaux usées
 - Réseau électrique souterrain
 - Réseau de télécommunication aérien
 - Réseau de télécommunication souterrain

- Éléments projetés :**
- Limite des lots
 - Zone de non implantation des constructions
 - Voirie en enrobé à réaliser
 - Places de stationnement à réaliser
 - Entrée de lot conseillée

Nota :

- Réseaux enterrés représentés d'après les renseignements fournis par les services gestionnaires.

Informations à compléter avant travaux par une demande de renseignements et éventuellement par sondages et détection.

Département de
L'ISERE

Commune de
Biviers

Section AH
Lieu dit "Evequaux"

octobre 2019
Réf. :10717-p7166

Propriété de
l'Indivision ODION

**PROJET DE
LOTISSEMENT**

PLAN DE COMPOSITION

pièce PA 4

ECHELLE: 1/200

Rattachement : RGF 93 - CC45 , NGF IGN 69