Département de L'ISERE

Commune de Biviers

Section AH
Lieu dit "Evequaux"

septembre 2020

Réf. :10717-p7607d

ENTREPRISE STPG

Propriété de l'indivision ODION

PLAN DES TRAVAUX
phase EXE

d	23 février 2021	Modification réseau AEP

ECHELLE: 1/200

Rattachement : RGF 93 - CC45 , NGF IGN 69

CEMAP Géomètres-Experts

GRENOBLE
46, Av. Albert 1er de Belgique
Tél. : 04 76 46 70 93
Fax : 04 76 85 23 81
grenoble@cemapgeo.com

ENTRE-DEUX-GUIERS
Place Centrale
Tél. : 04 76 66 07 15
Fax : 04 76 66 02 39
e2g@cemapgeo.com

PONTCHARRA
440, Rue du Stade
Tél. : 04 76 97 62 20
Fax : 04 76 97 69 78
pontcharra@cemapgeo.com

SAINTE-HELENE-DU-LAC
Parc d'activités ALPESPACE
116 Rue Paul Emile Victor
Tél. : 04 79 70 03 48
alpespace@cemapgeo.com

Légende :

- Application cadastrale (Valeur indicative non garantie)
- Limite de propriété
- Réseau d'adduction d'eau potable
- Réseau d'eaux pluviales
- Réseau d'eaux usées
- Réseau électrique souterrain
- Réseau de télécommunication aérien
- Réseau de télécommunication souterrain
- Limite des lots
- Périmètre du Permis d'Aménager

Éléments de réseaux projetés :

- Réseau EP
- Grille EP
- Regard de branchement
- Réseau EU
- Regard EU
- Regard de branchement
- Réseau AEP
- Chambre de visite AEP
- Regard compteur individuel AEP
- Réseau EDF
- Coffret EDF
- Réseau télécom
- Chambre télécom

LOT L2C

NOTA :

- Réseaux enterrés existants représentés d'après les renseignements fournis par les services gestionnaires. Informations à compléter avant travaux par une demande de renseignements et éventuellement par sondages et détection.

- Les altitudes et les courbes de niveau représentées correspondent au terrain naturel avant démolition de la maison et des ouvrages annexes et avant le dessouchage des arbres.
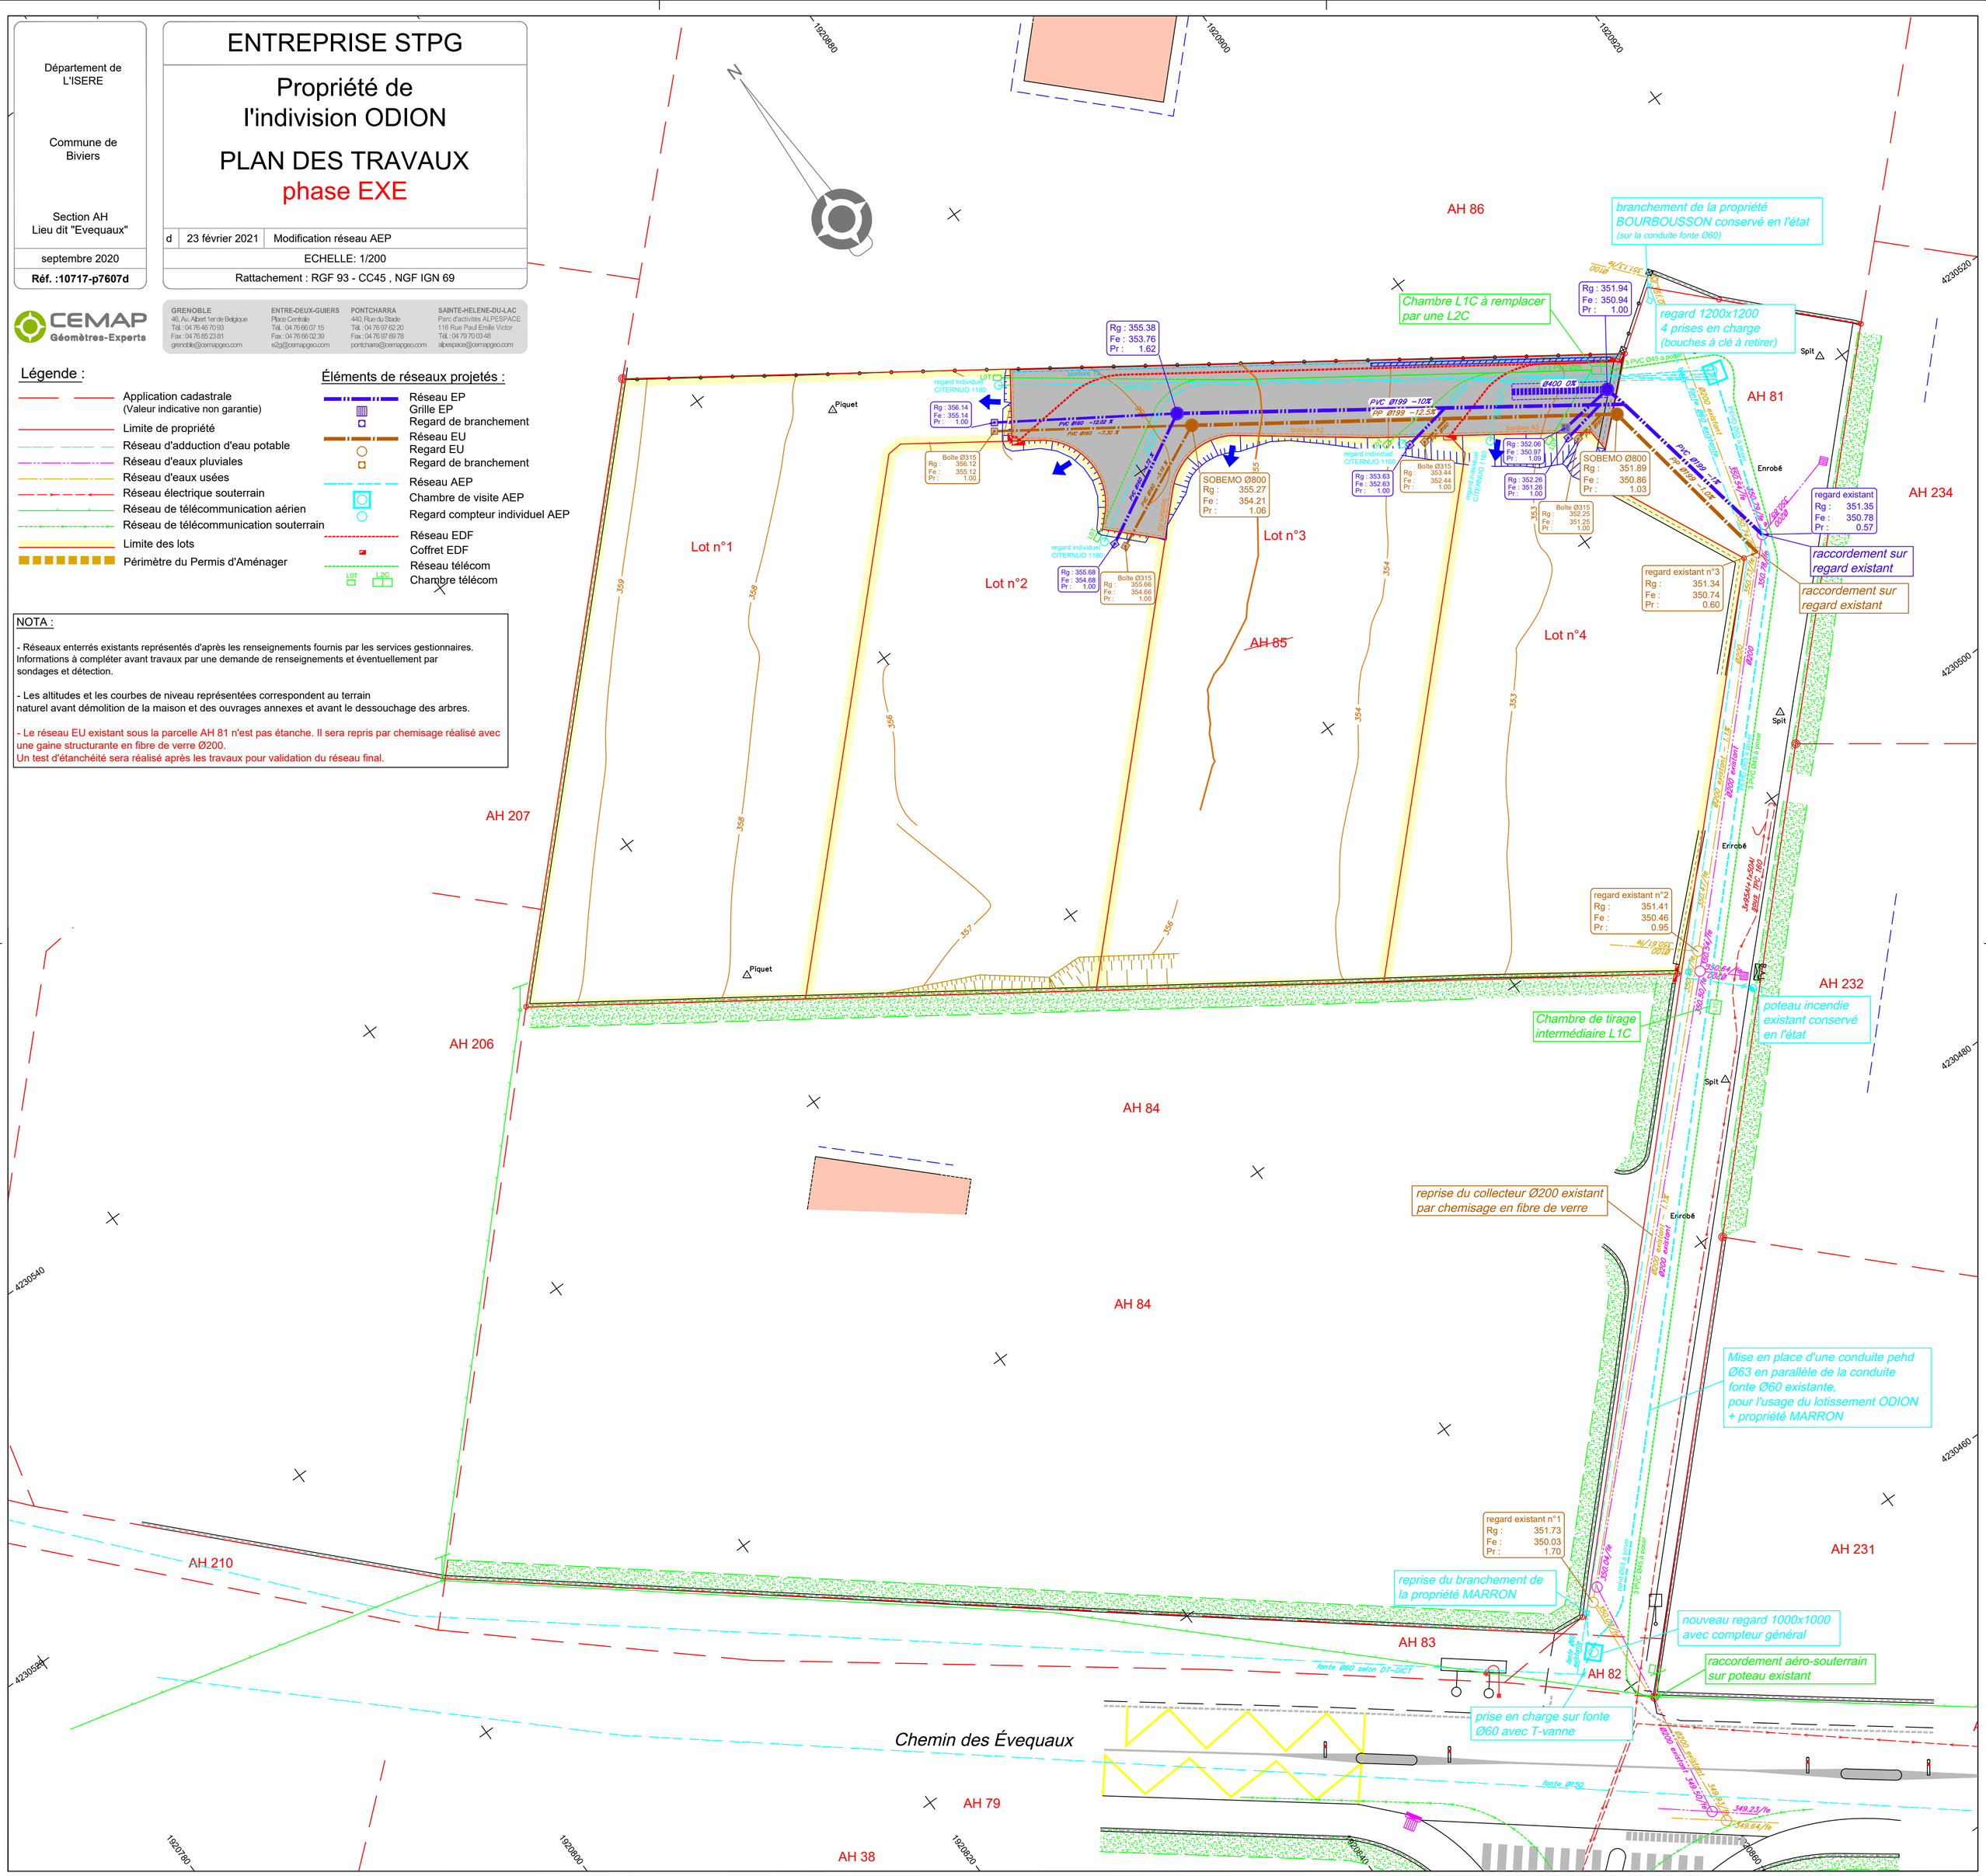
- Le réseau EU existant sous la parcelle AH 81 n'est pas étanche. Il sera repris par chemisage réalisé avec une gaine structurante en fibre de verre Ø200.
Un test d'étanchéité sera réalisé après les travaux pour validation du réseau final.