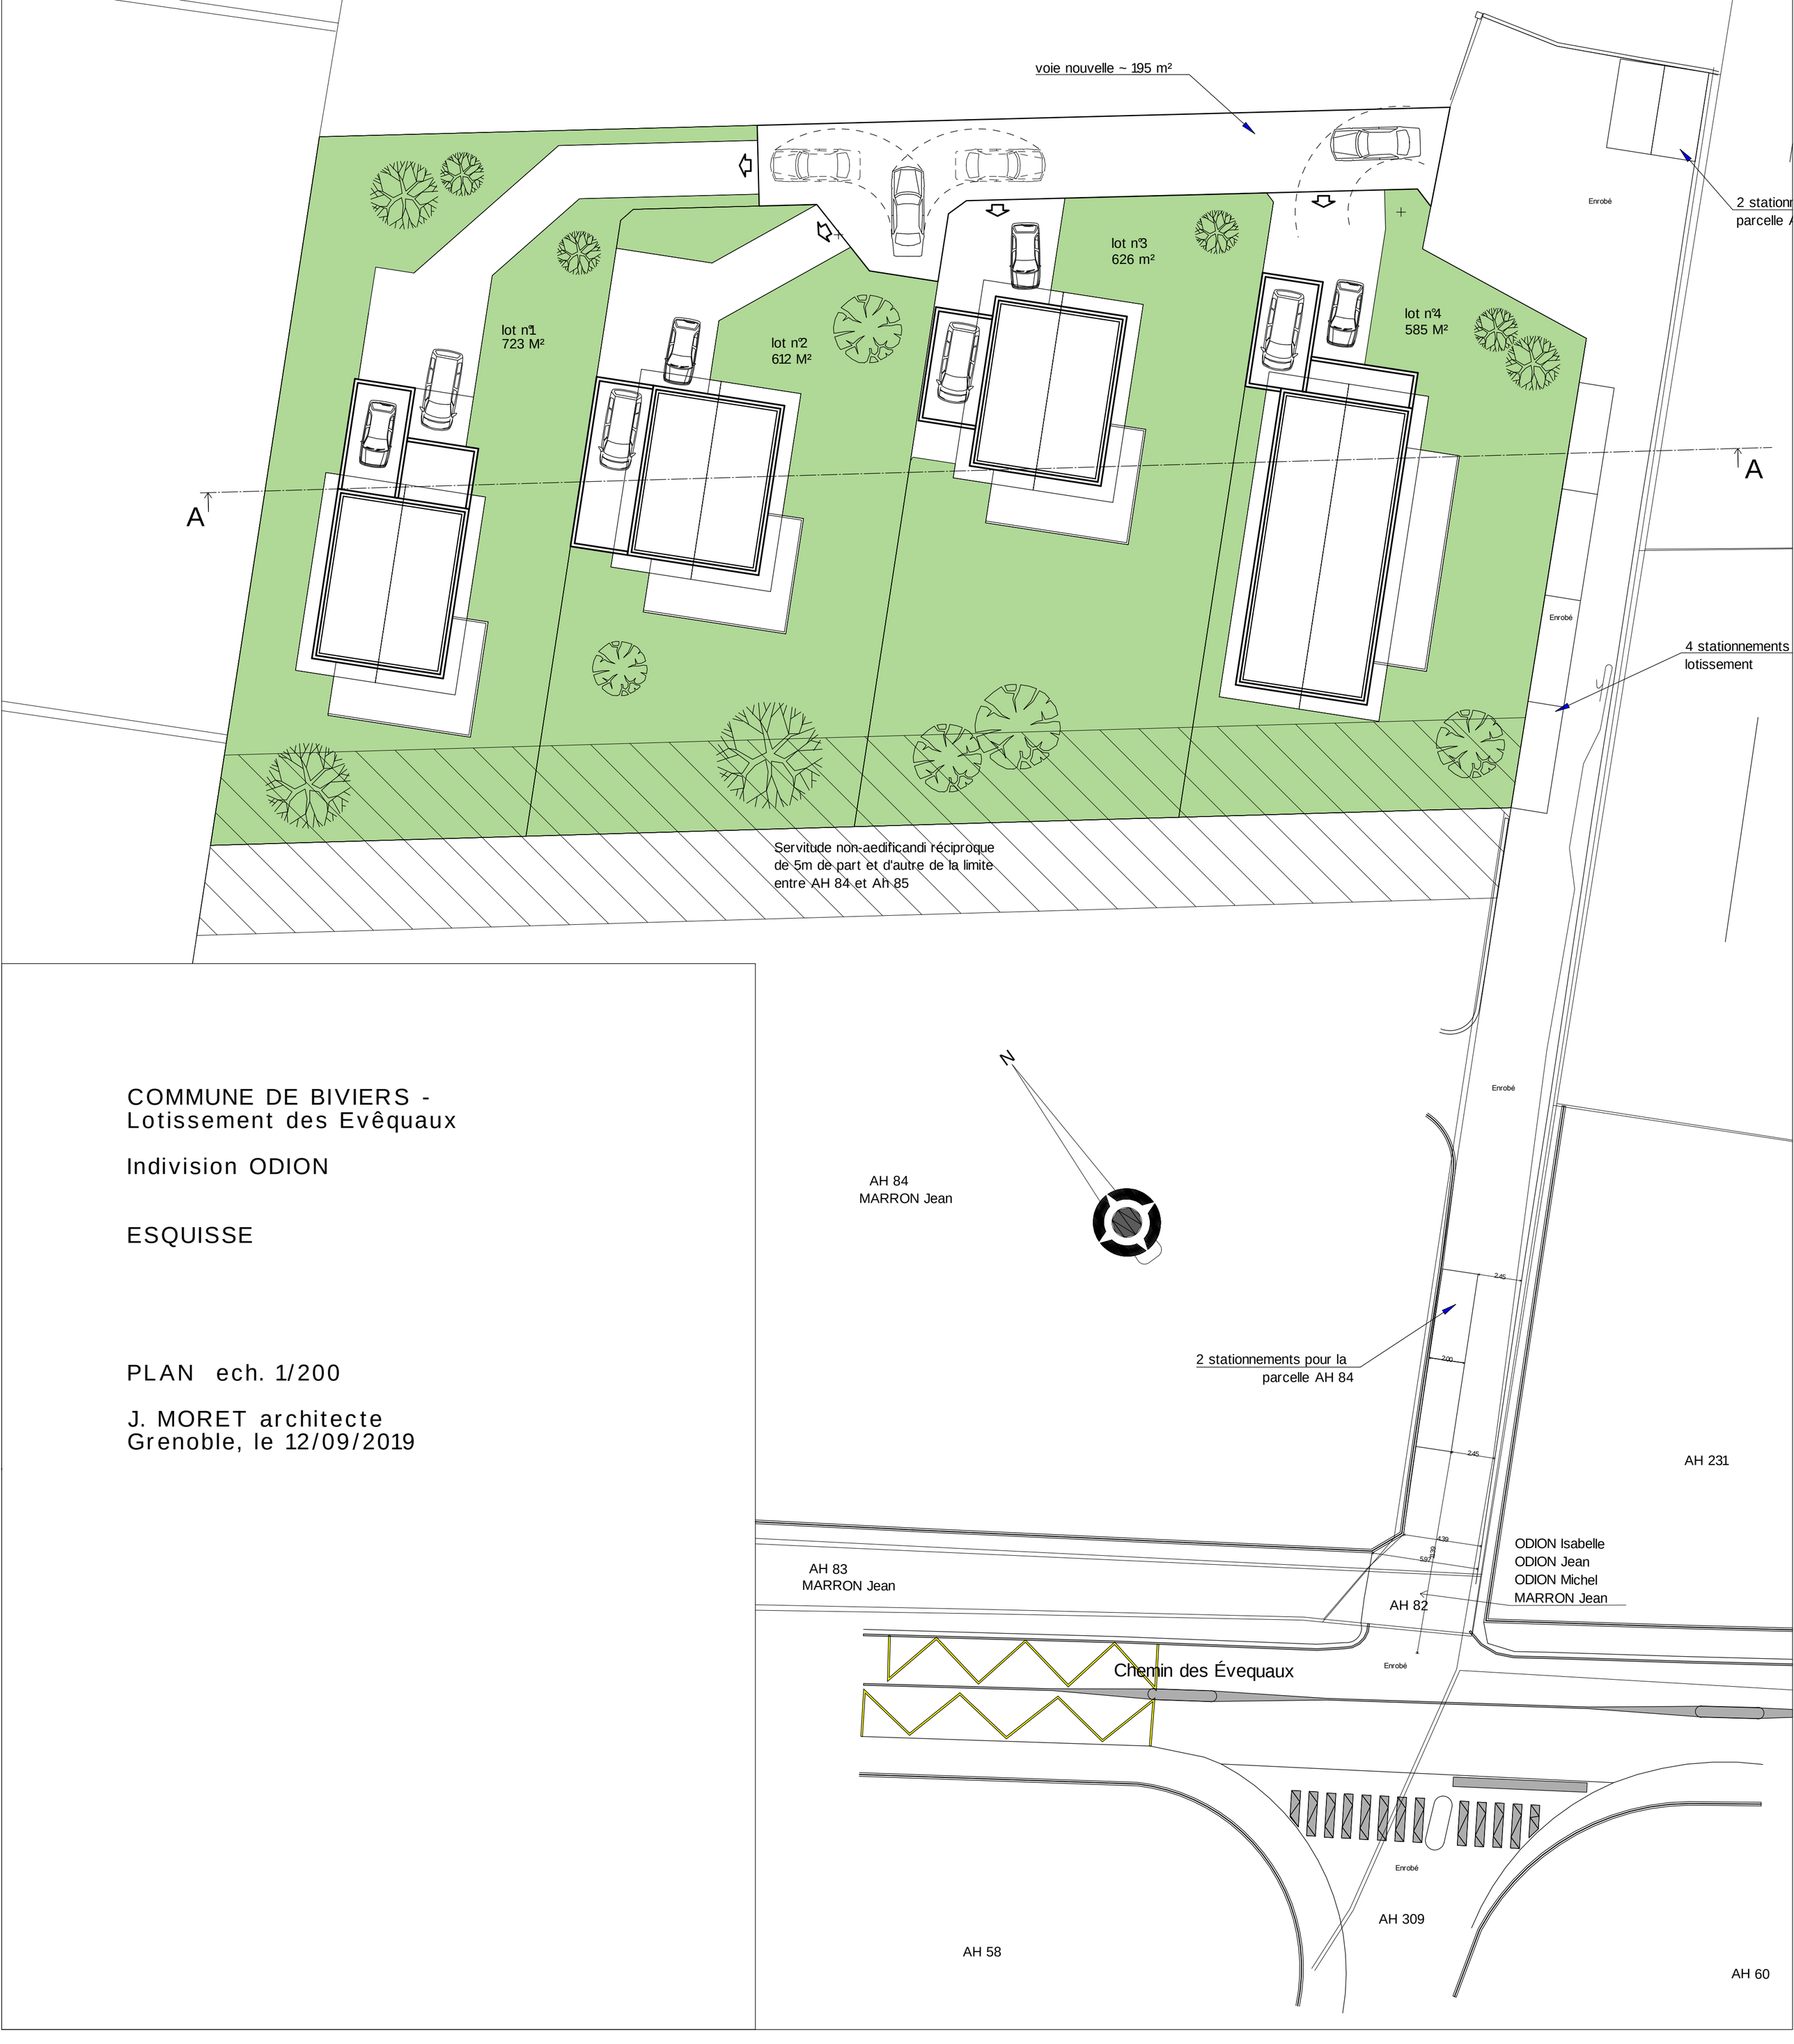

COMMUNE DE BIVIERS -
Lotissement des Evêquaux

Indivision ODION

ESQUISSE

PLAN ech. 1/200

J. MORET architecte
Grenoble, le 12/09/2019