Département de
L'ISERE

Commune de
Biviers

Section AH
Lieu dit "Evequaux"

septembre 2020

Réf. :10717-p7607a

Propriété de l'indivision ODION

PLAN DE VENTE DU LOT 3

PA n° 038 045 19 10001 M01

Valant descriptif de bornage
au sens de l'article L 115-4 du Code de l'Urbanisme

a	janvier 2021	Conforme au DMPC n° 1057 Z

ECHELLE: 1/200

Rattachement : RGF 93 - CC45 , NGF IGN 69

CEMAP Géomètres-Experts

GRENOBLE
46, Av. Albert 1er de Belgique
Tél : 04 76 46 70 93
Fax : 04 76 85 23 81
grenoble@cemapgeo.com

ENTRE-DEUX-GUIERS
Place Centrale
Tél. : 04 76 66 07 15
Fax : 04 76 66 02 39
e2g@cemapgeo.com

PONTCHARRA
440, Rue du Stade
Tél. : 04 76 97 62 20
Fax : 04 76 97 69 78
pontcharra@cemapgeo.com

SAINTE-HELENE-DU-LAC
Parc d'activités ALPESPACE
116 Rue Paul Emile Victor
Tél. : 04 79 70 03 48
alpespace@cemapgeo.com

Légende :

- Application cadastrale (Valeur indicative non garantie)
- Limite de propriété
- Limite du lot
- Périmètre du Permis d'Aménager
- Zone de non implantation des constructions (hors piscine et terrasse)
- Entrée de lot conseillée
- Réseau d'adduction d'eau potable
- Réseau d'eaux pluviales
- Réseau d'eaux usées
- Réseau de télécommunication souterrain
- Réseau électrique
- Voirie en enrobé

Élément de réseau projeté :

- Réseau de télécommunication souterrain

NOTA :
Le lot est situé en zone UB du PLU

Servitudes représentées au plan à créer :

1 - Servitude non altius tollendi à 367.00m NGF sur l'ensemble du lot 3

5 - Servitude non aedificandi réciproque de 5 m de part et d'autre de la limite entre les parcelles AH 84 et AH 396, AH 397, AH 398 et AH 399
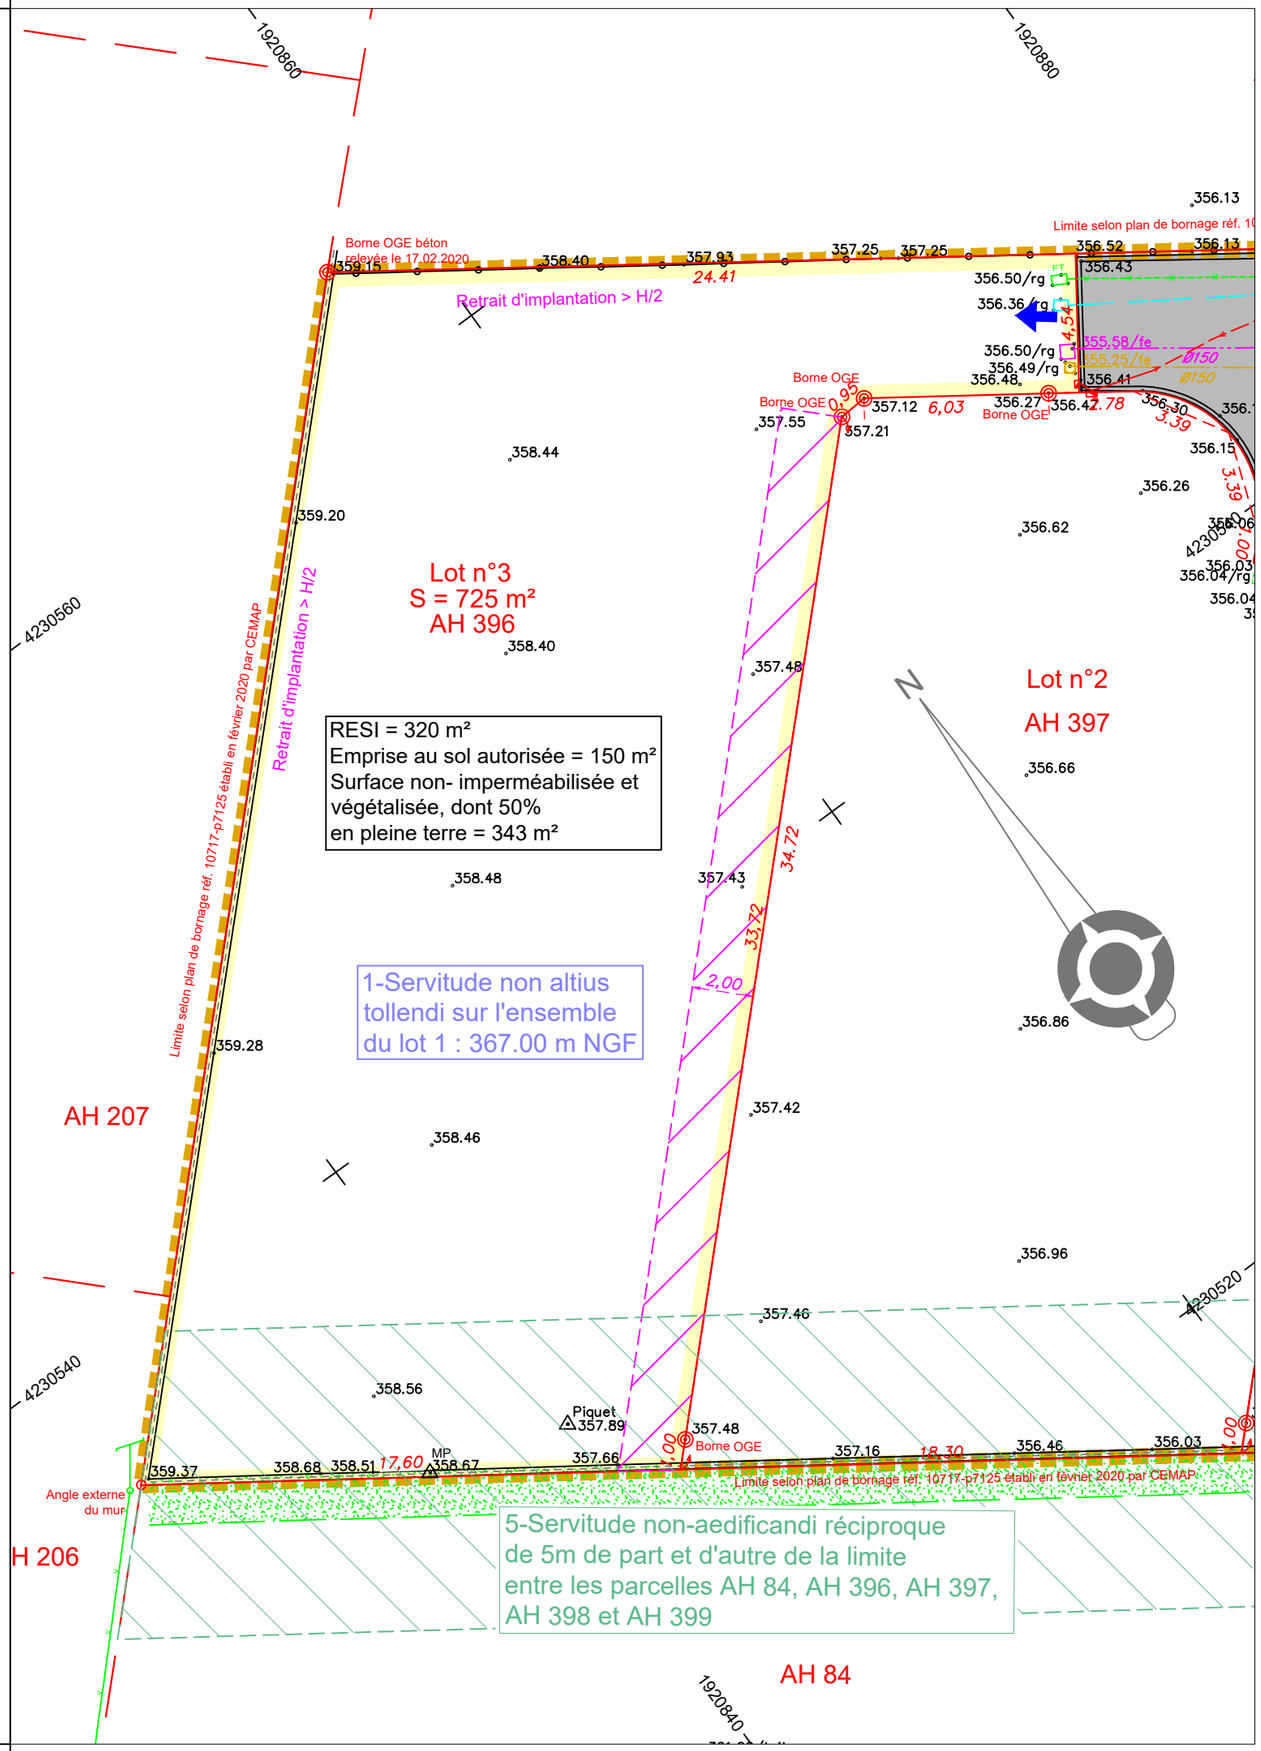
Document original authentifié par le cachet et la signature du Géomètre-Expert