

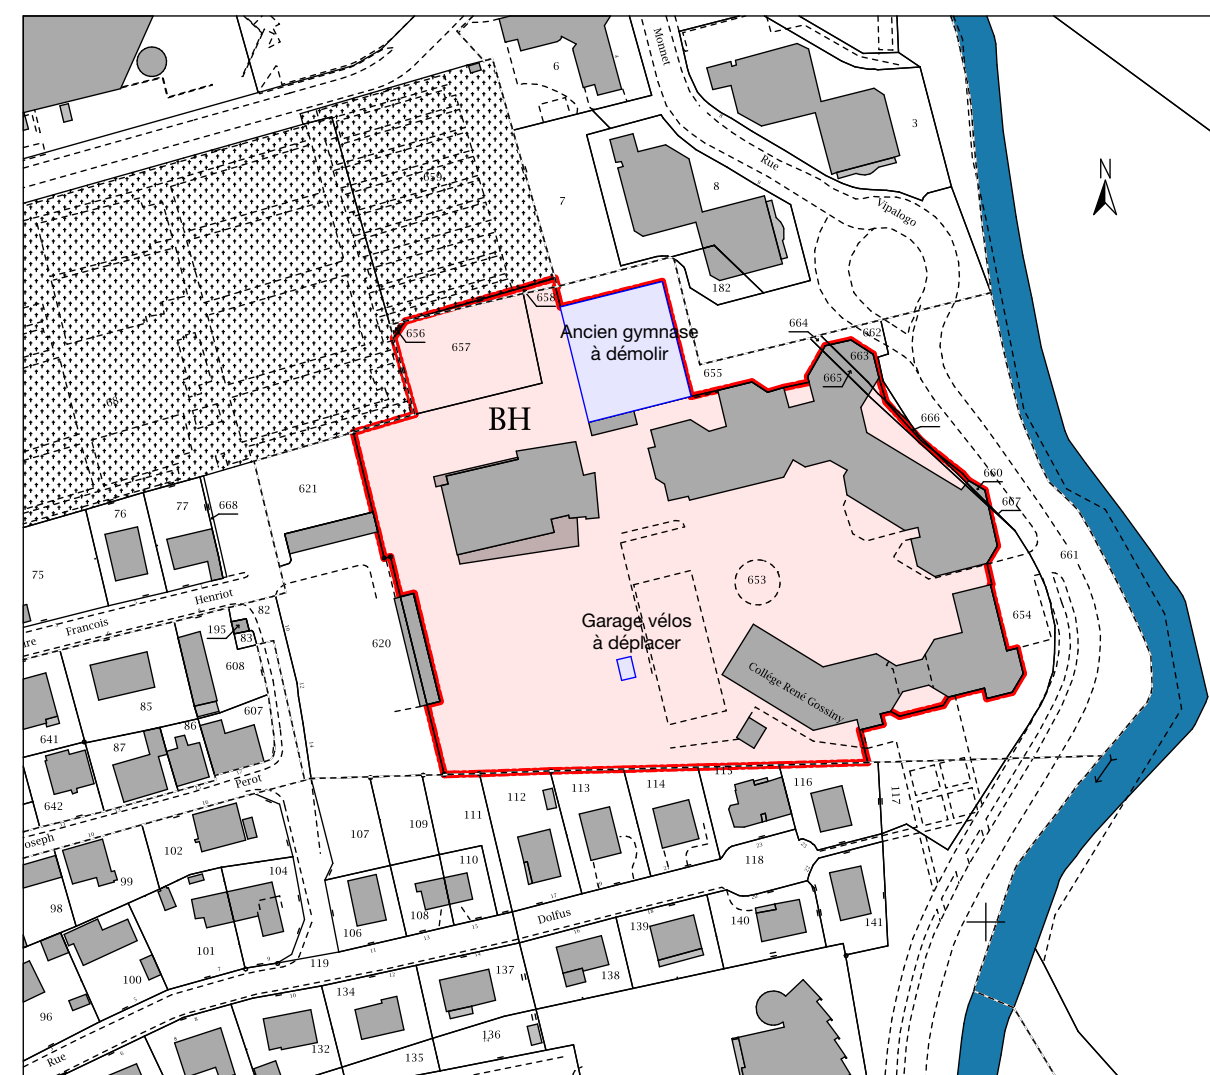


Extrait cadastral EXISTANT

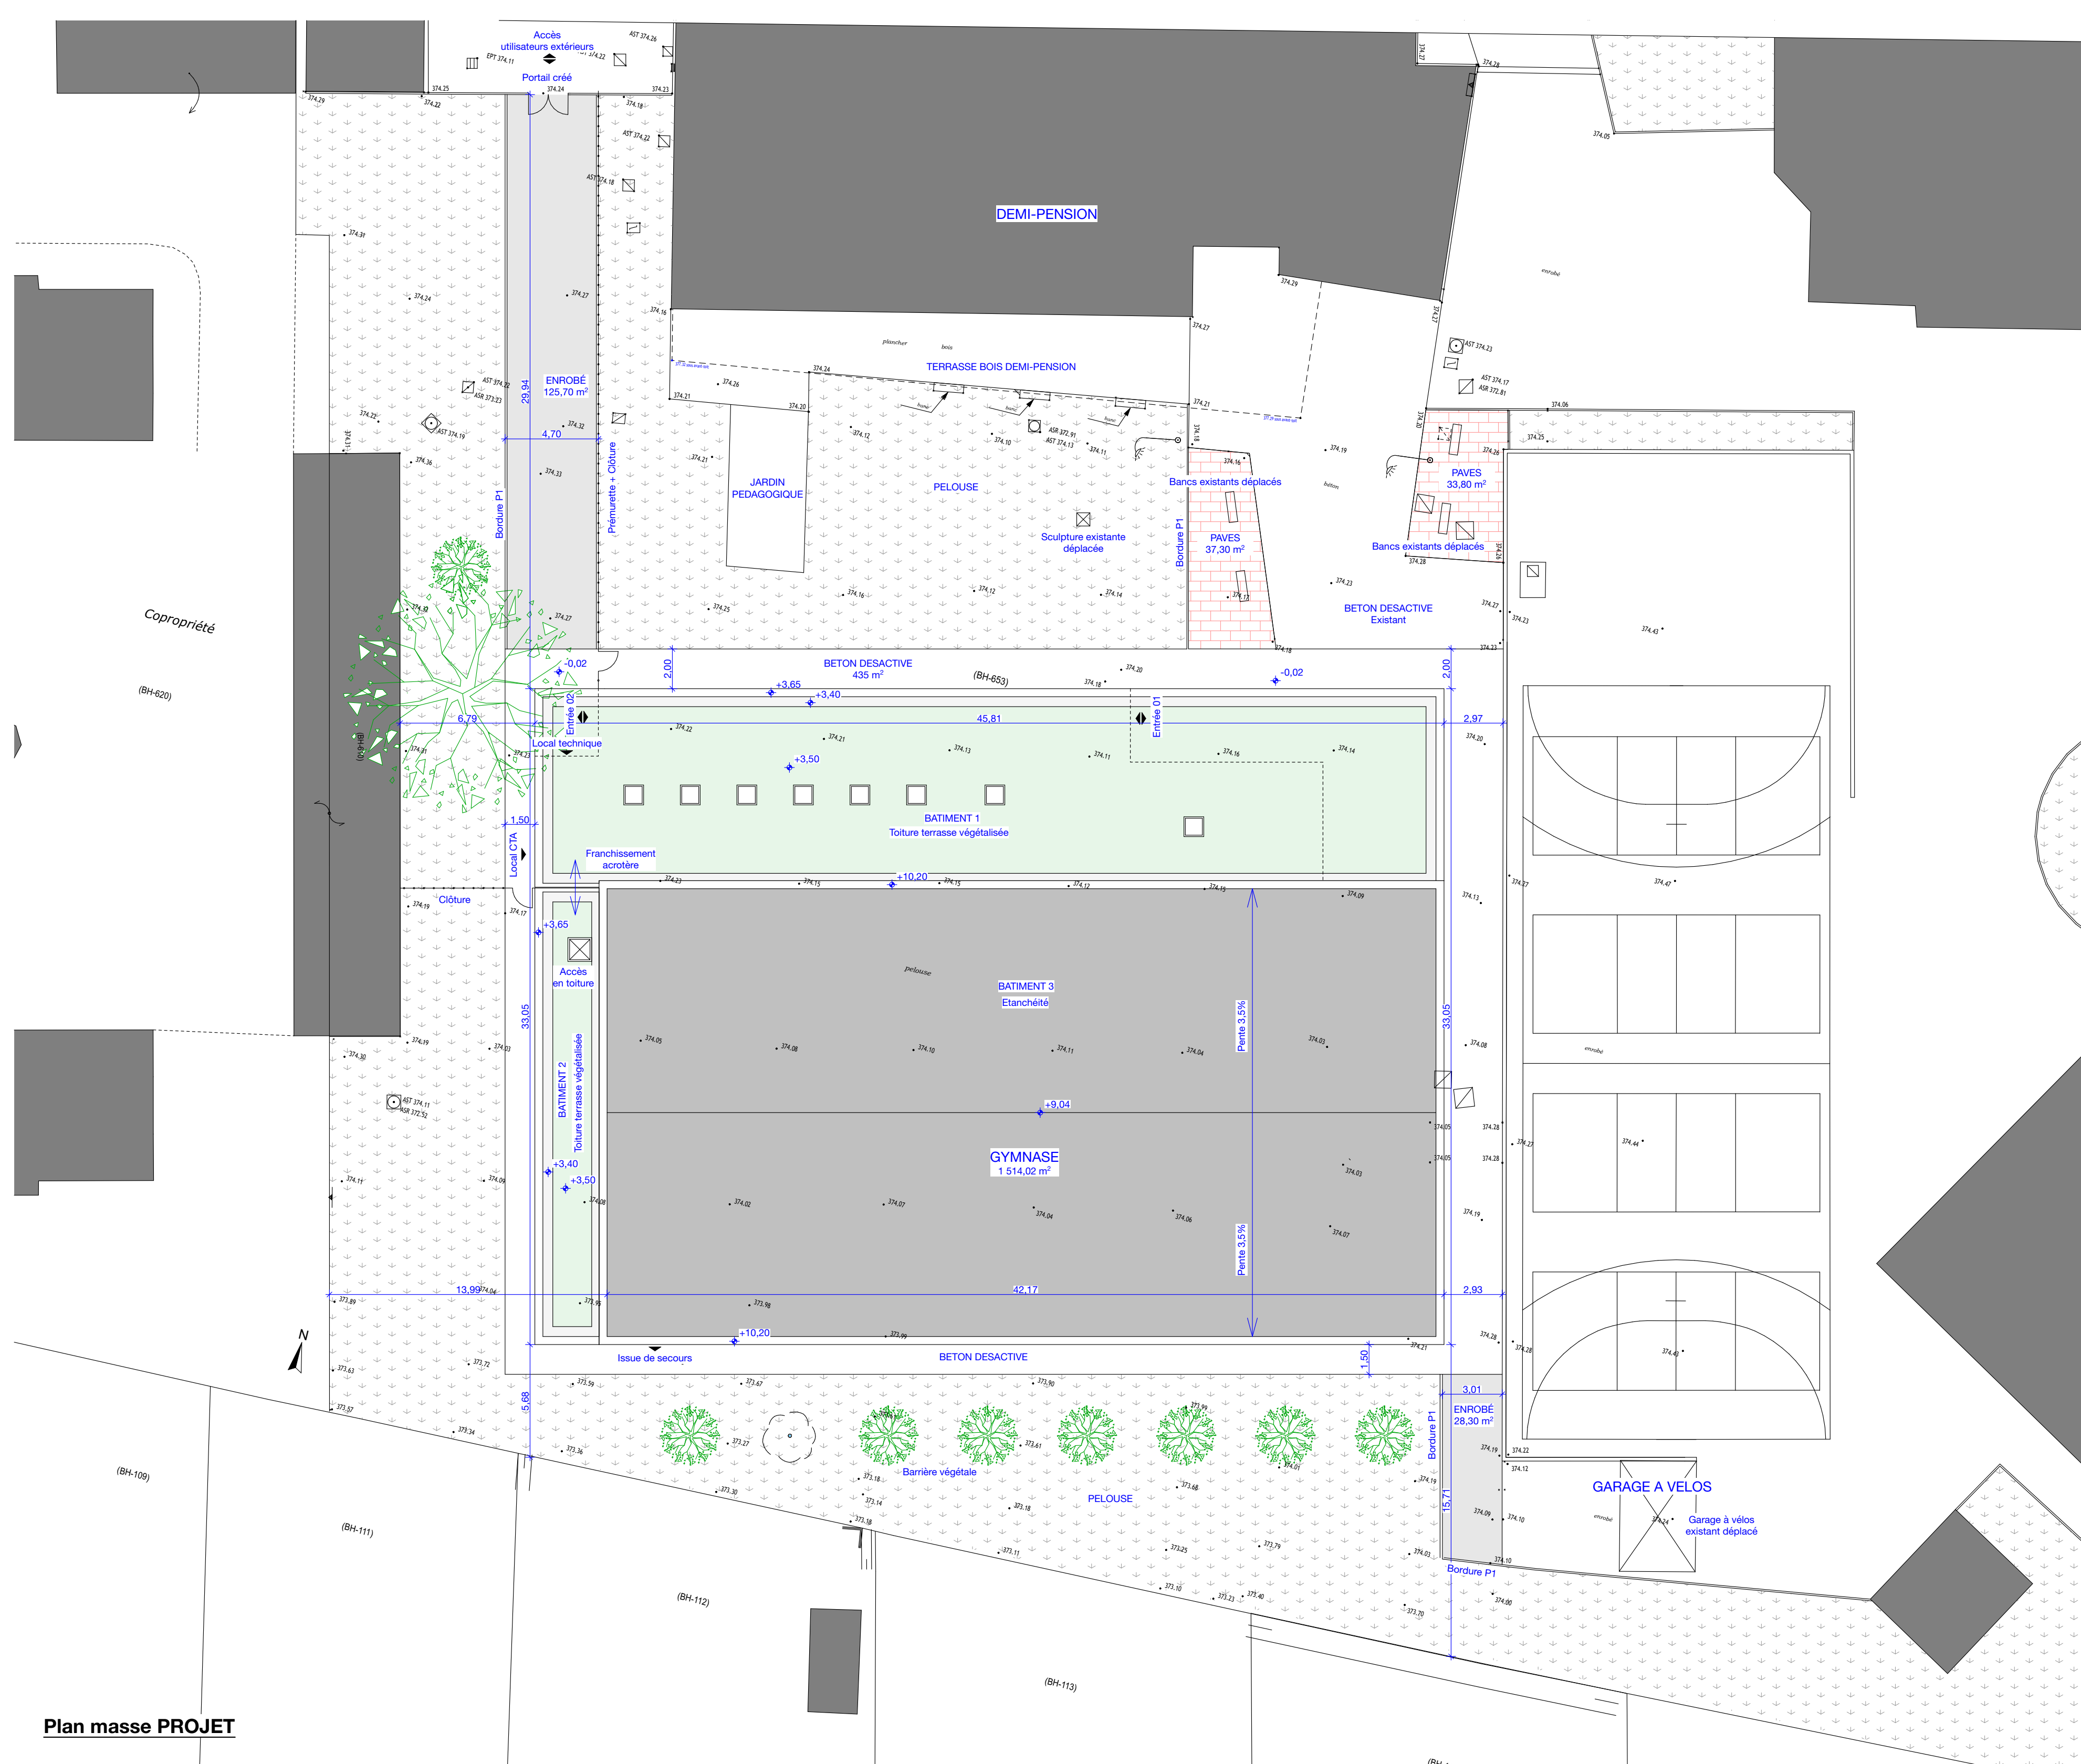

Extrait cadastral PROJET

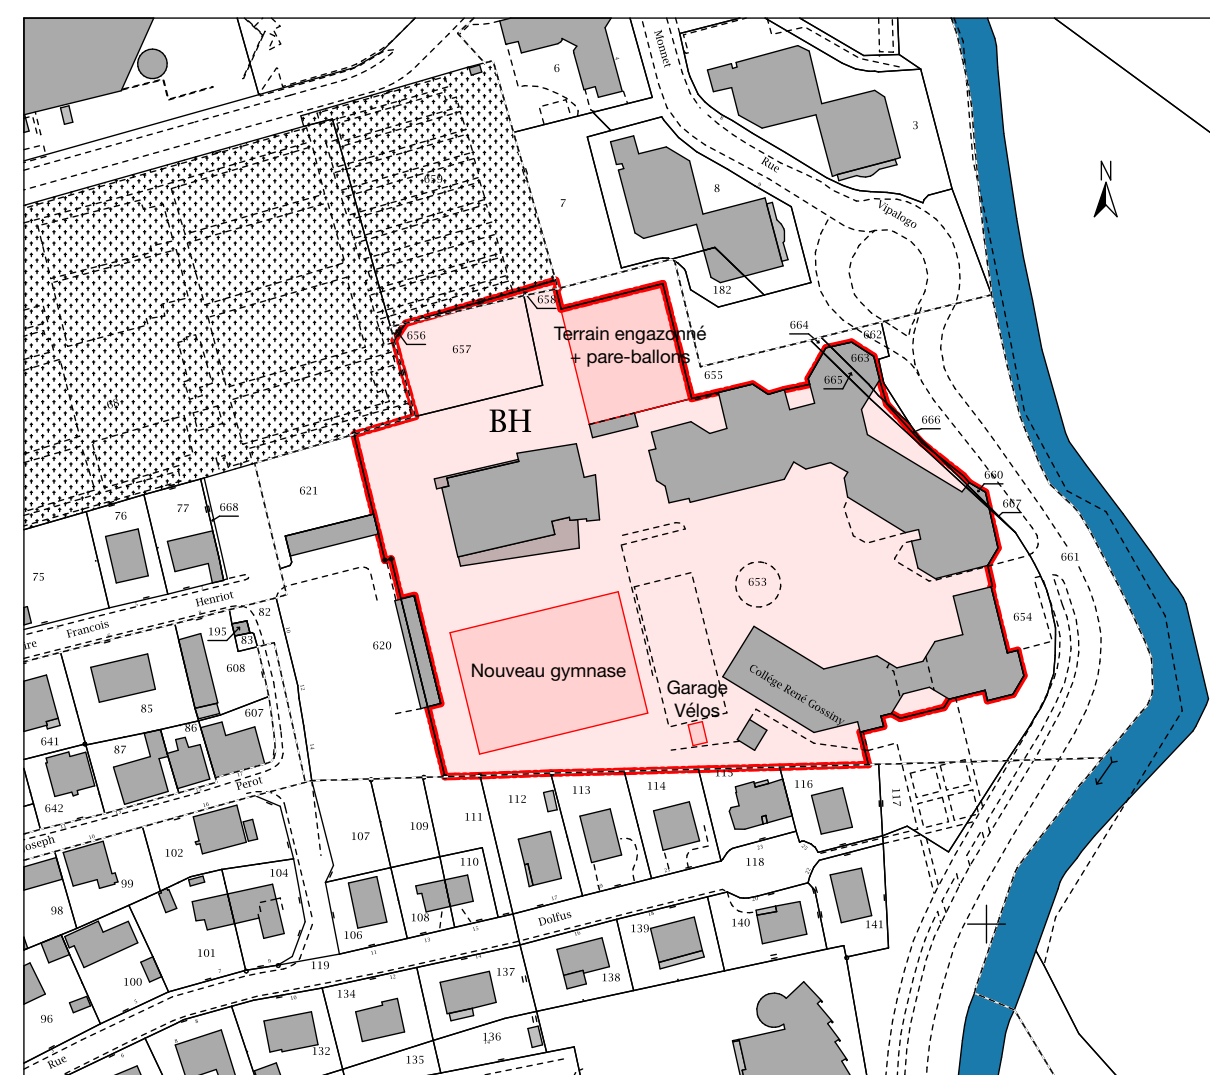

Plan masse PROJET

VA38

Département du Territoire de Belfort
 Direction des constructions et de l'entretien patrimonial
 6, place de la Révolution Française
 90020 BELFORT CEDEX

**Reconstruction du Gymnase René Gosciny
 7, rue Vipalogo 90300 VALDOIE**

ITINERAIRES ARCHITECTURE
 M.THOUVIOT - Architecte D.P.L.G
 7 Fb de Montbéliard 90000 BELFORT
 1 rue Martin Niemöller 70400 HERICOURT
 Tél. : 03 84 22 66 91 - IA@wanadoo.fr

AVANT-PROJET DEFINITIF

Extrait cadastral EXISTANT Ech. : 1/2000
 Extrait cadastral PROJET Ech. : 1/2000
 Plan masse PROJET Ech. : 1/200

APD

APD.01A

DESSIN : CF DATE : 14 Septembre 2017

INDICE	DATE	DESSIN	MODIFICATION
A	27/10/17	CF	Suppression lanterneau grande halle file 2/C