


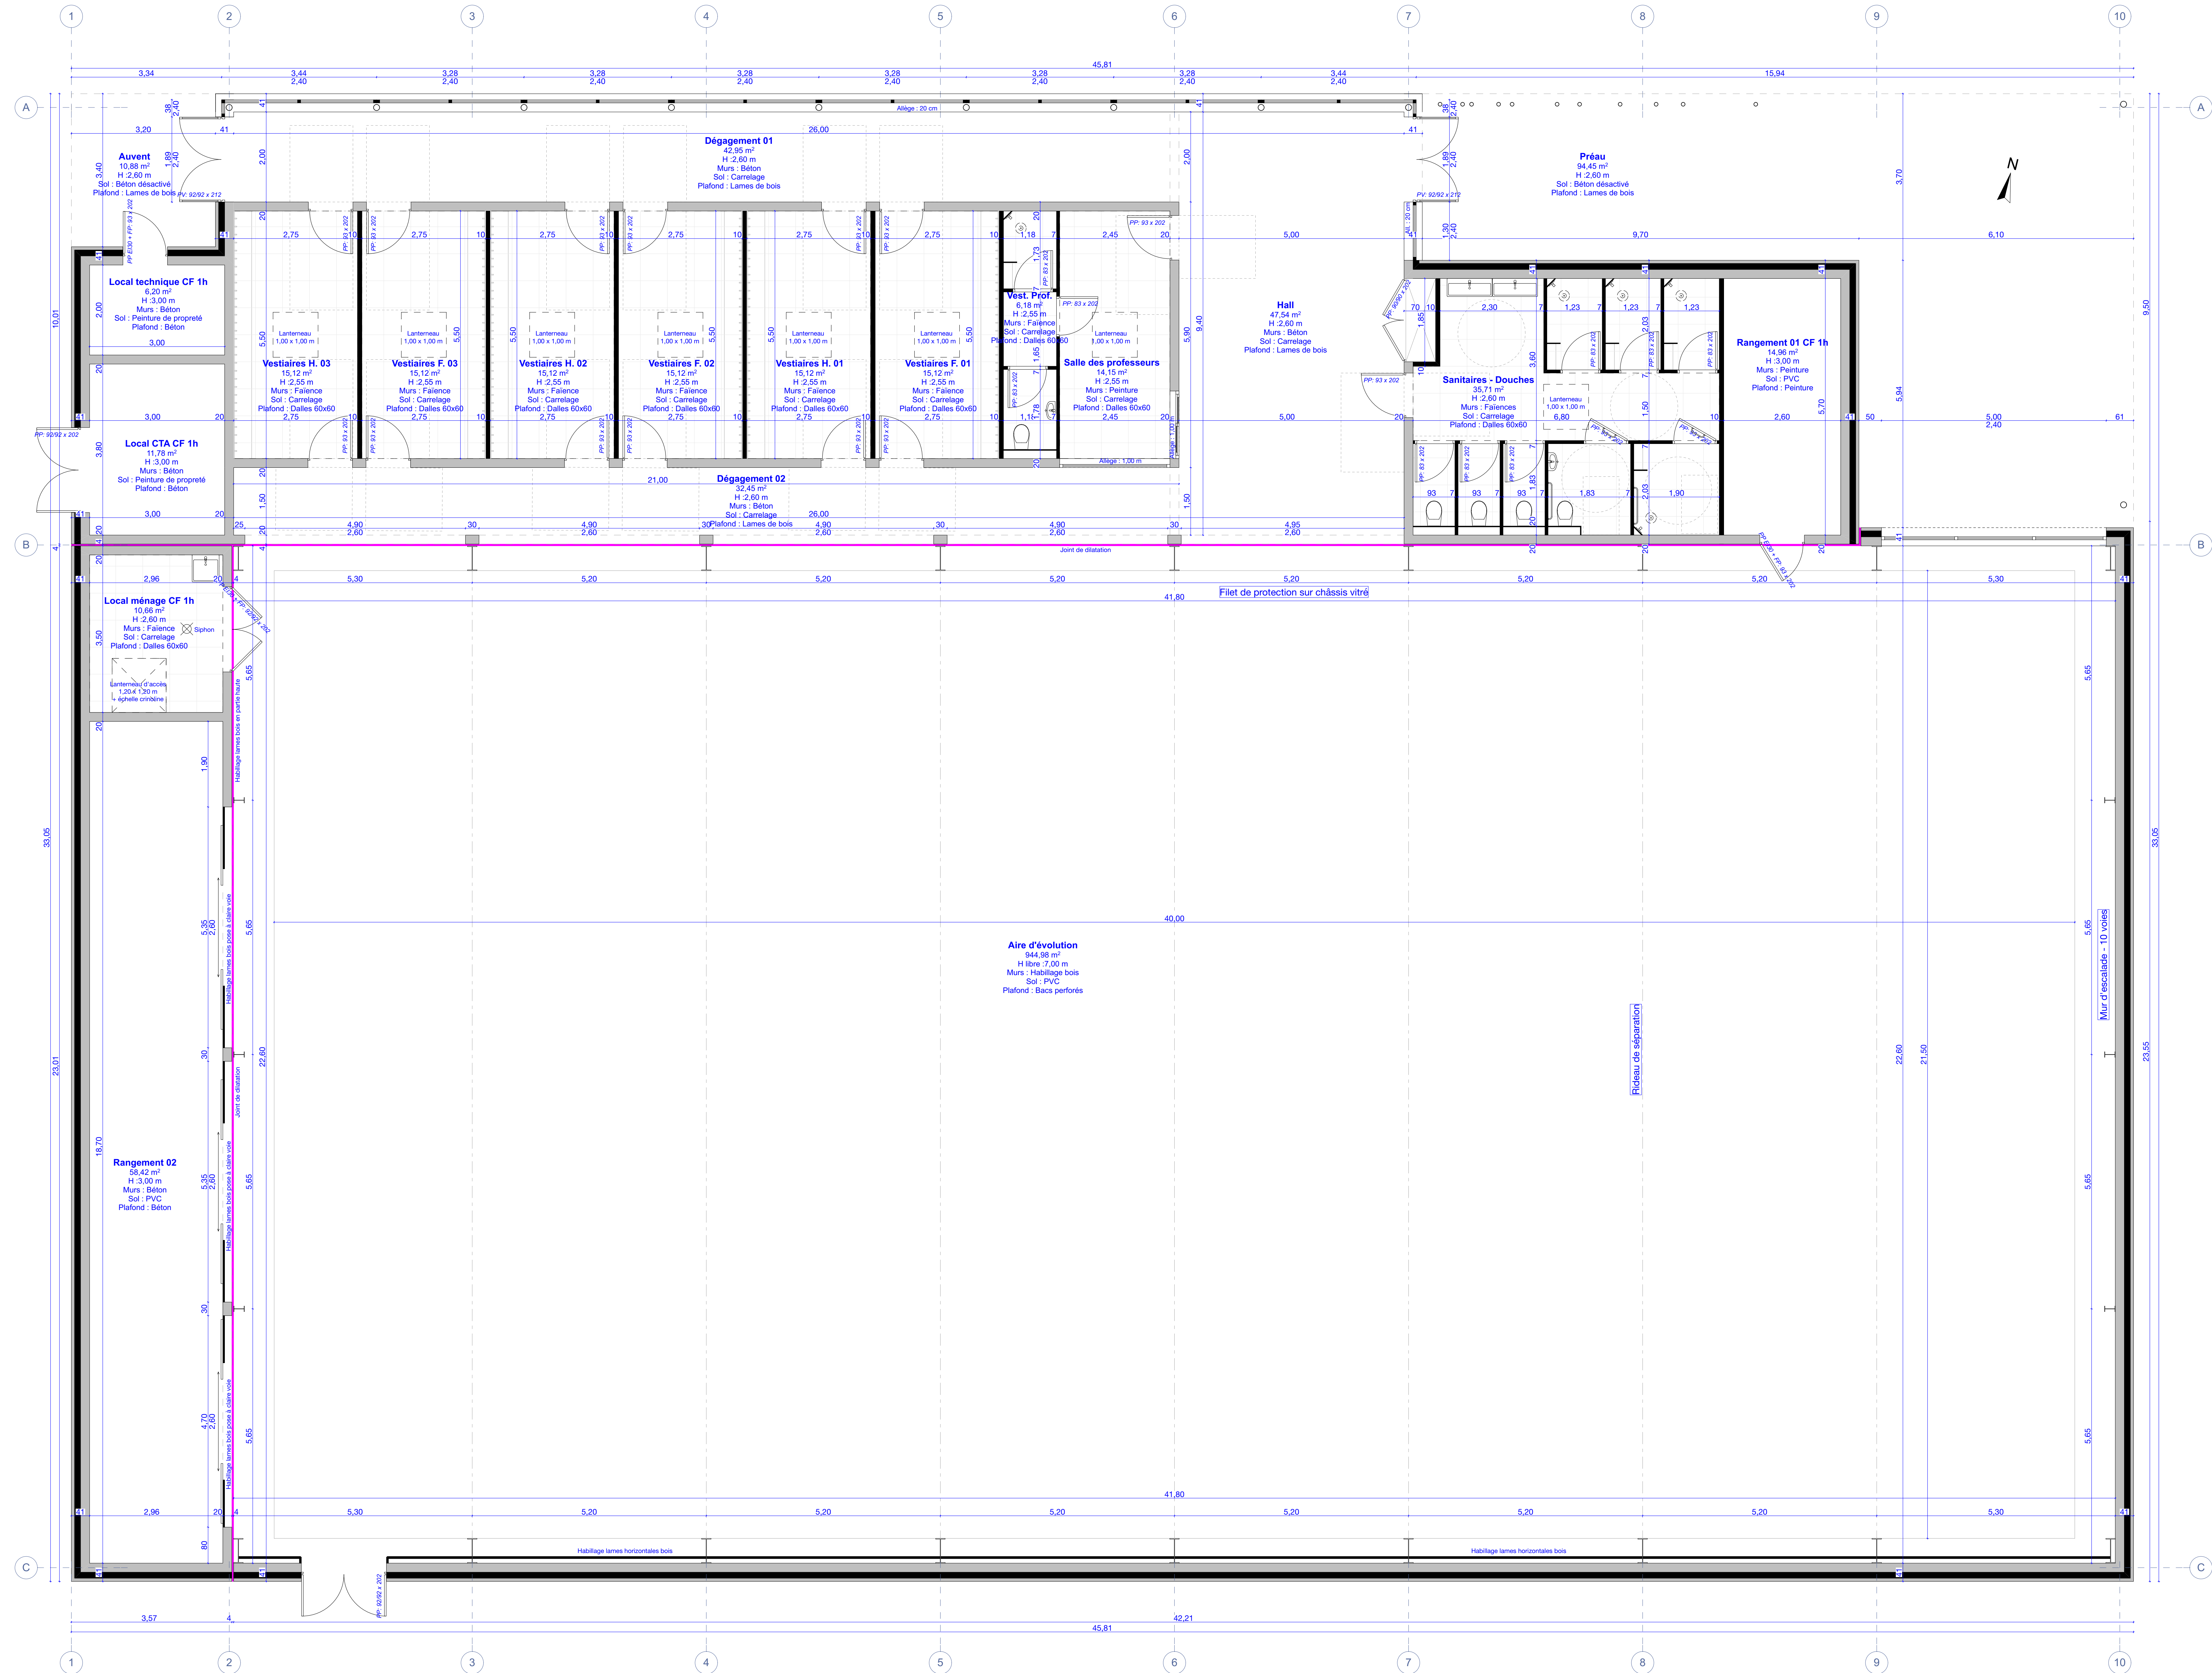

VA38

Département du Territoire de Belfort
Direction des constructions et de l'entretien patrimonial
6, place de la Révolution Française
90020 BELFORT CEDEX

Reconstruction du Gymnase René Goscinny
7, rue Vipalogo 90300 VALDOIE

ITINERAIRES ARCHITECTURE
M.THOULVOT - Architecte D.P.L.G.
7 Fd de Montbéliard 90000 BELFORT
1 rue Martin Niemöller 70400 HERICOURT
Tél. : 03 84 22 66 91 - IA@wanadoo.fr

AVANT-PROJET DEFINITIF

Plan du RDC Ech. : 1/50

APD

APD.02B

DESSIN : CF

DATE : 14 Septembre 2017

INDICE	DATE	DESSIN	MODIFICATION
A	27/10/17	CF	Ajout des files - Suppression lanterneau grande halle file 2/C
B	09/11/17	CF	Ajout rideau file 8 - Ajout filet de protection file B
			Modification hauteur faux-plafonds vestiaires