


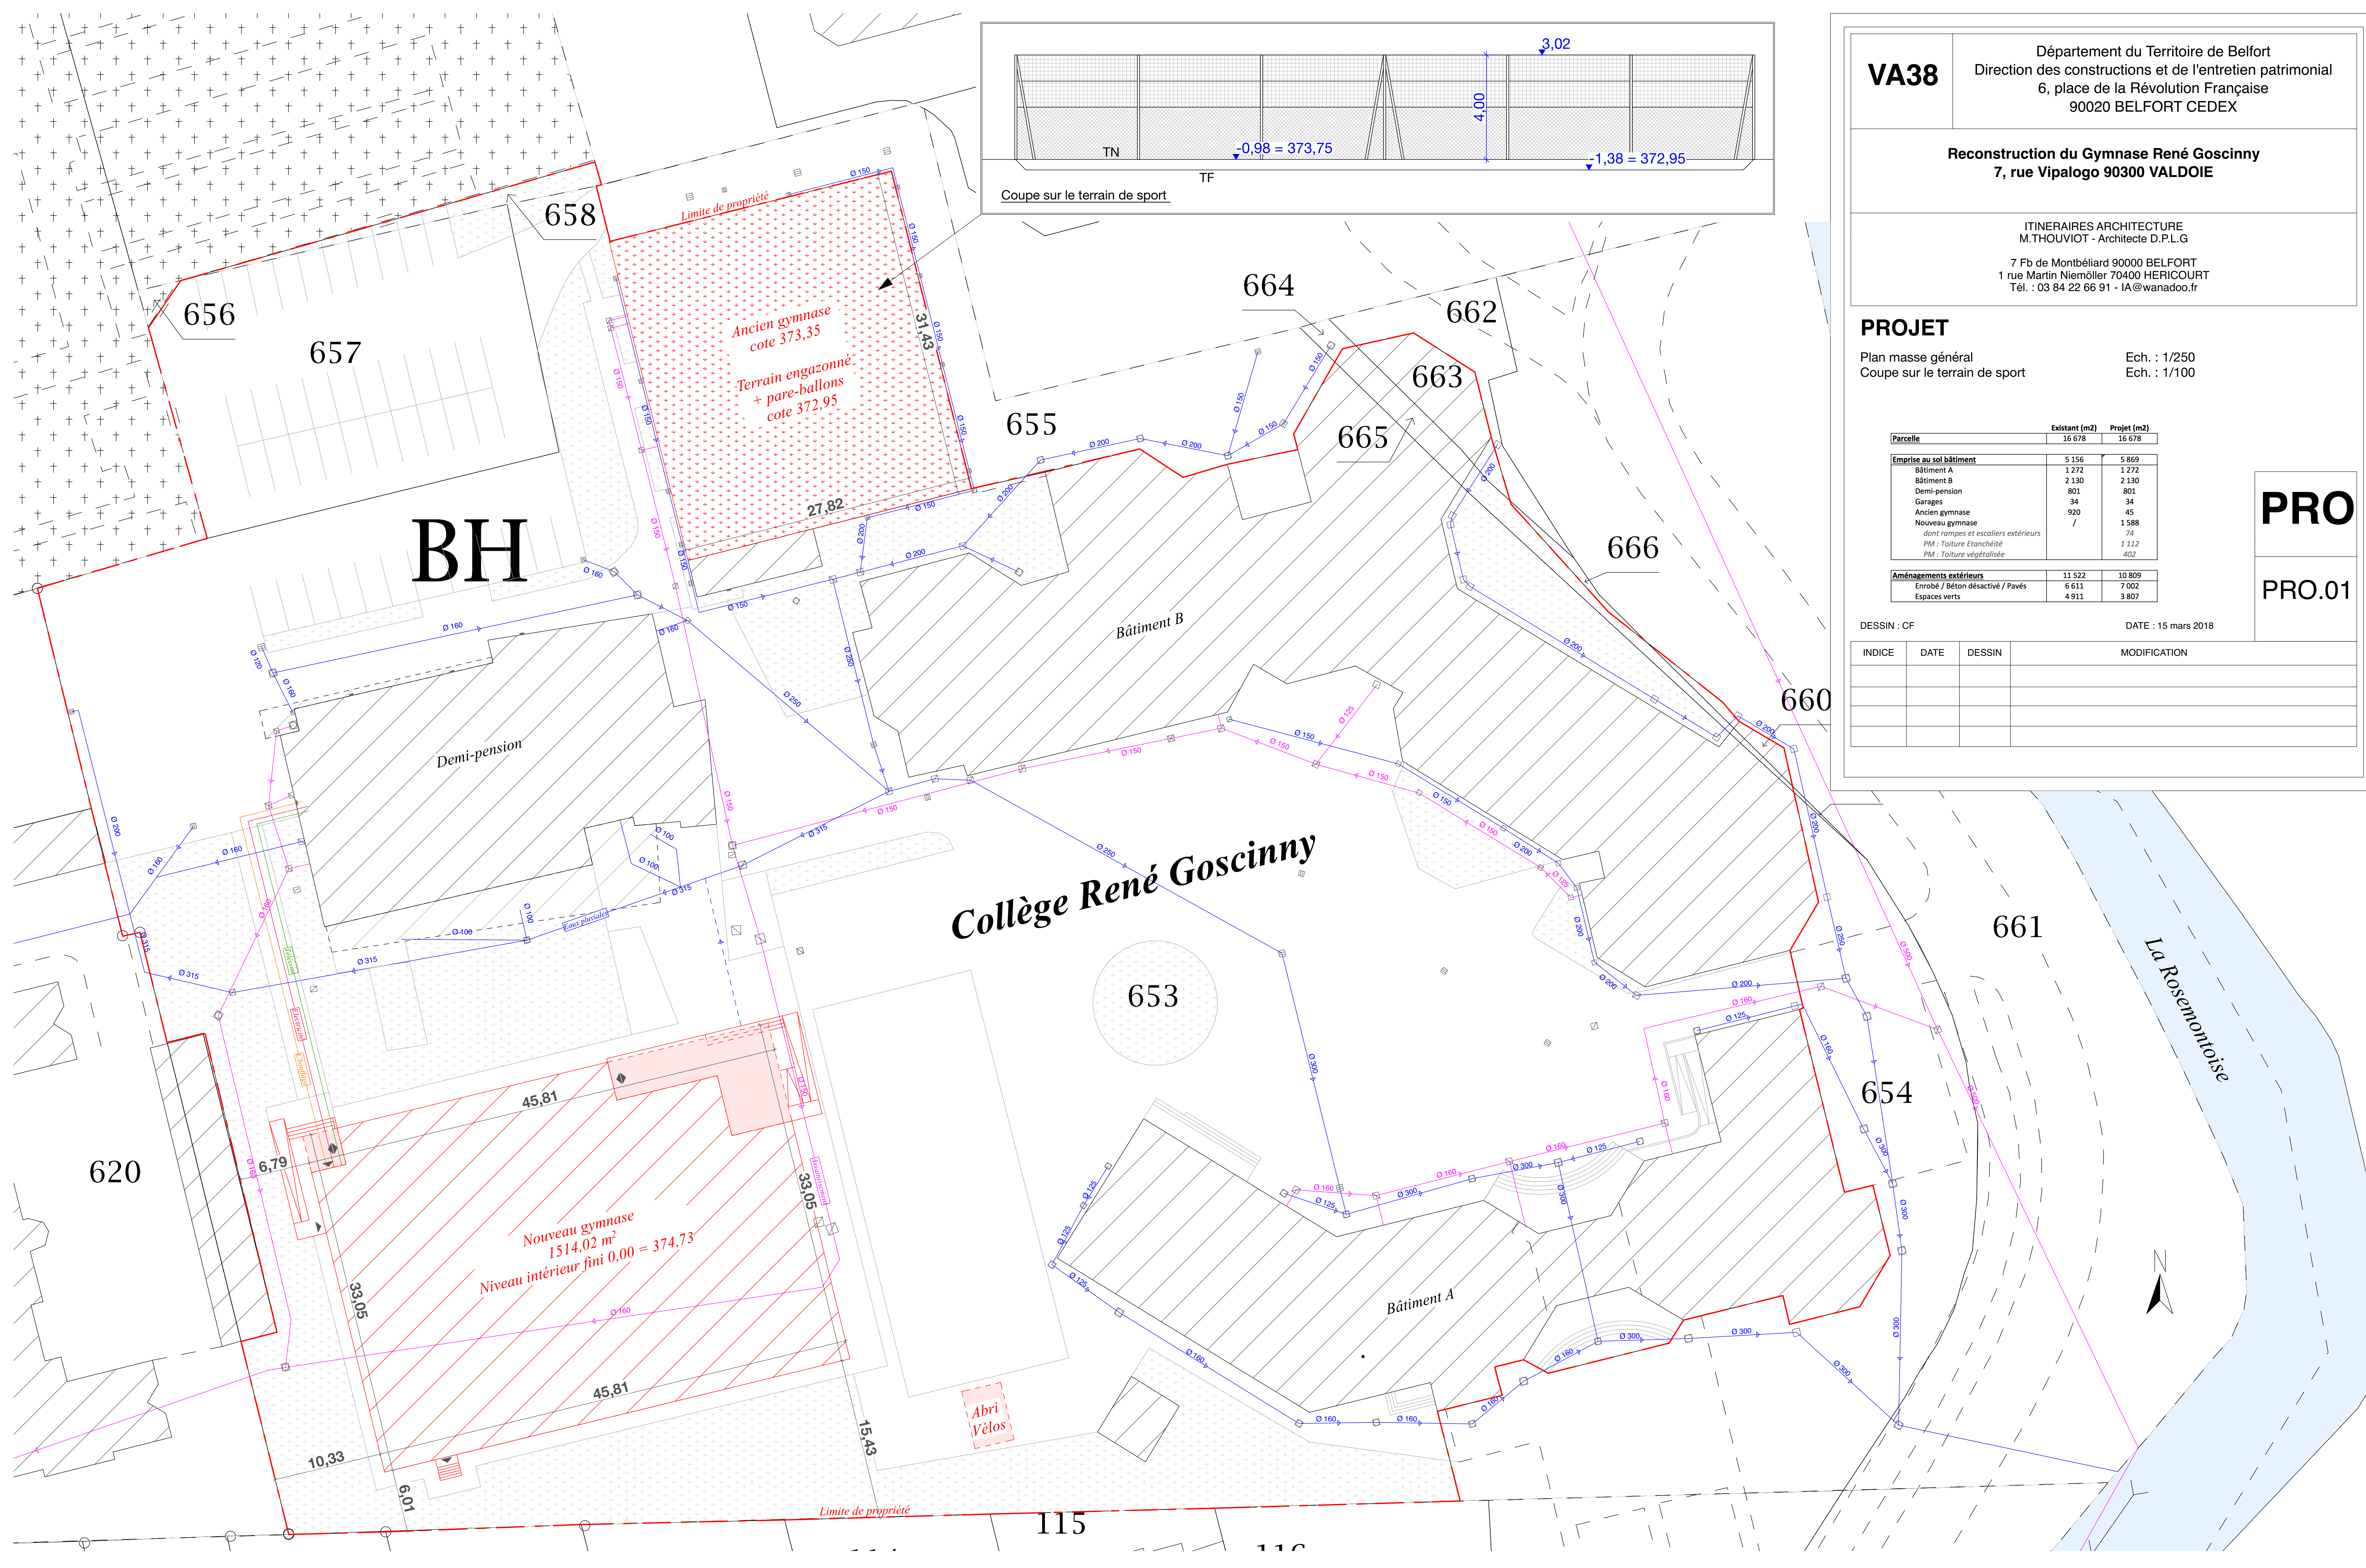

VA38

Département du Territoire de Belfort
Direction des constructions et de l'entretien patrimonial
6, place de la Révolution Française
90020 BELFORT CEDEX

Reconstruction du Gymnase René Goscinny
7, rue Vipalogo 90300 VALDOIE

ITINERAIRES ARCHITECTURE
M.THOUVIOT - Architecte D.P.L.G

7 Fb de Montbéliard 90000 BELFORT
1 rue Martin Niemöller 70400 HERICOURT
Tél. : 03 84 22 66 91 - IA@wanadoo.fr

PROJET

Plan masse général
Coupe sur le terrain de sport

Ech. : 1/250
Ech. : 1/100

PRO

PRO.01

DESSIN : CF

DATE : 15 mars 2018

INDICE	DATE	DESSIN	MODIFICATION