

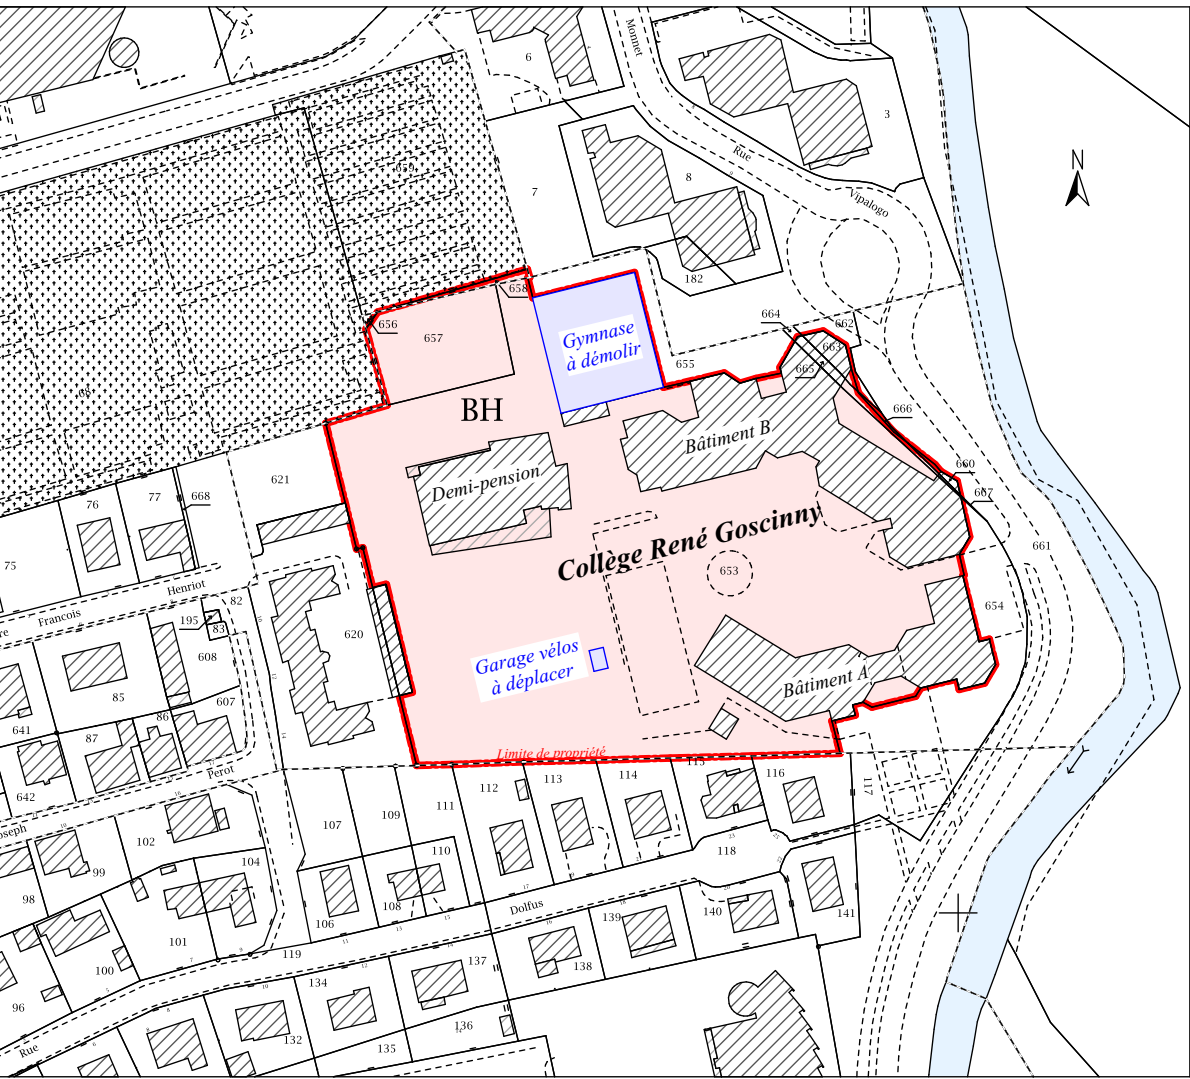


Extrait cadastral EXISTANT

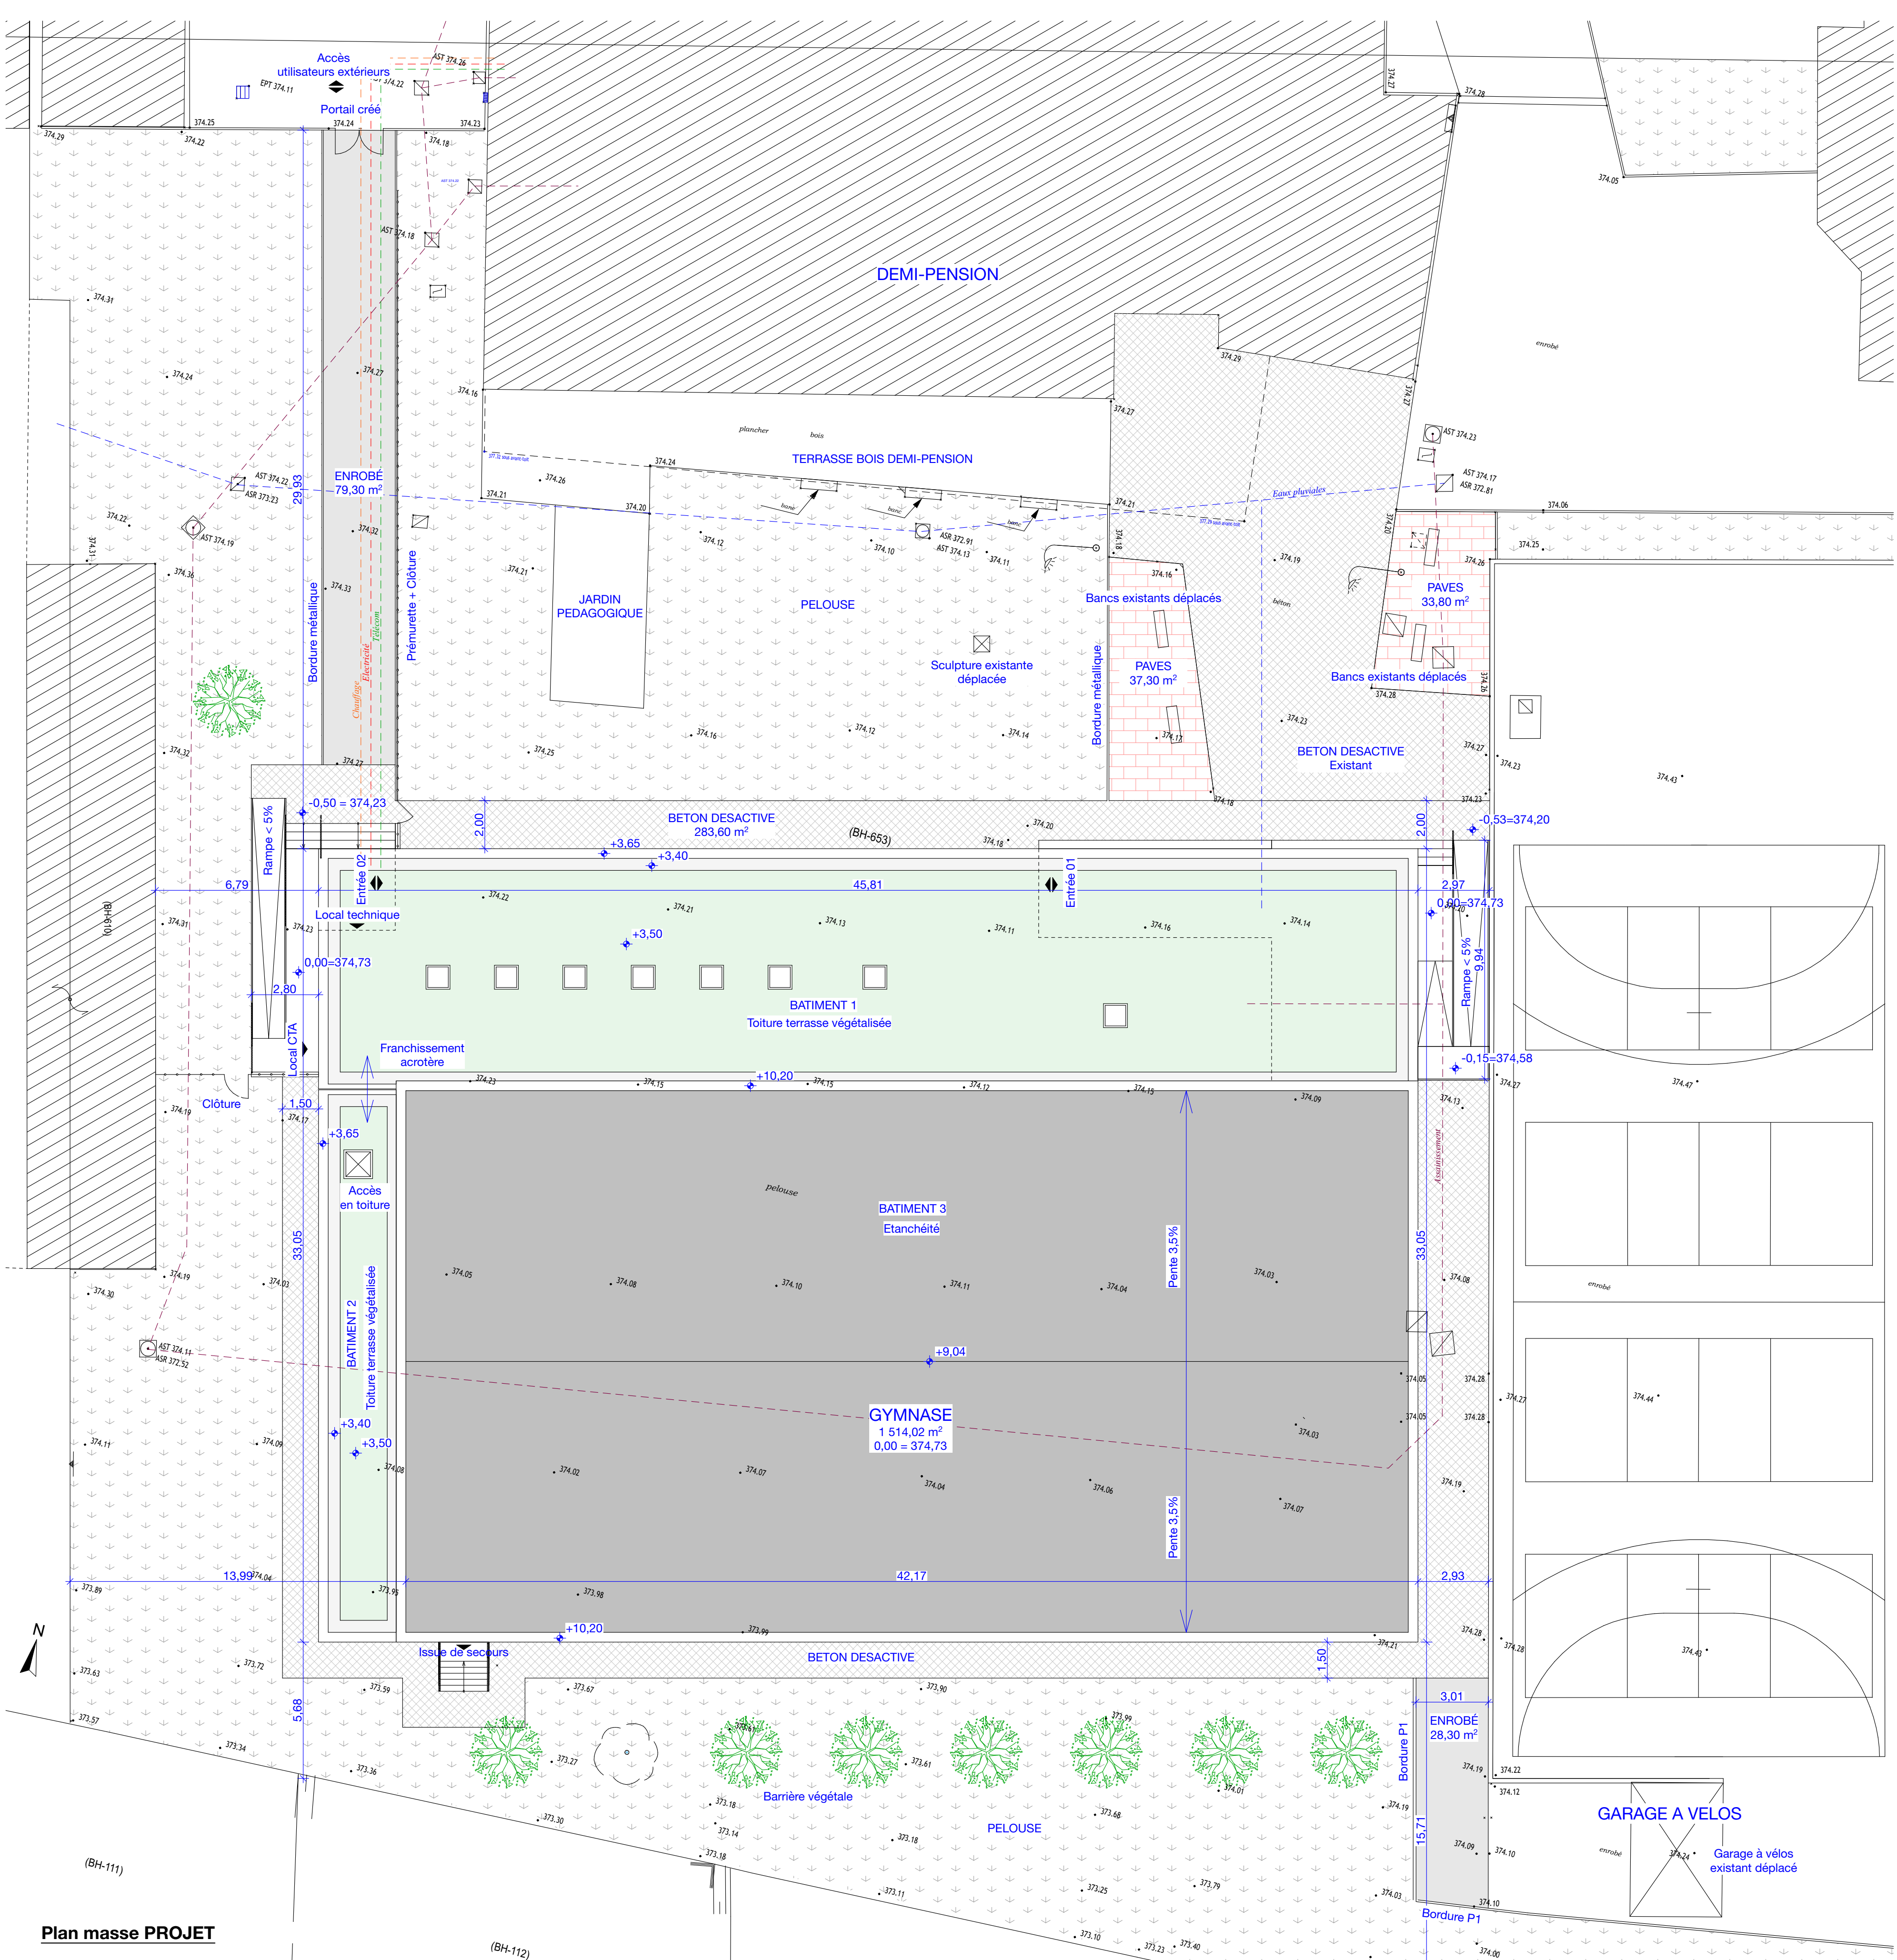

Extrait cadastral PROJET

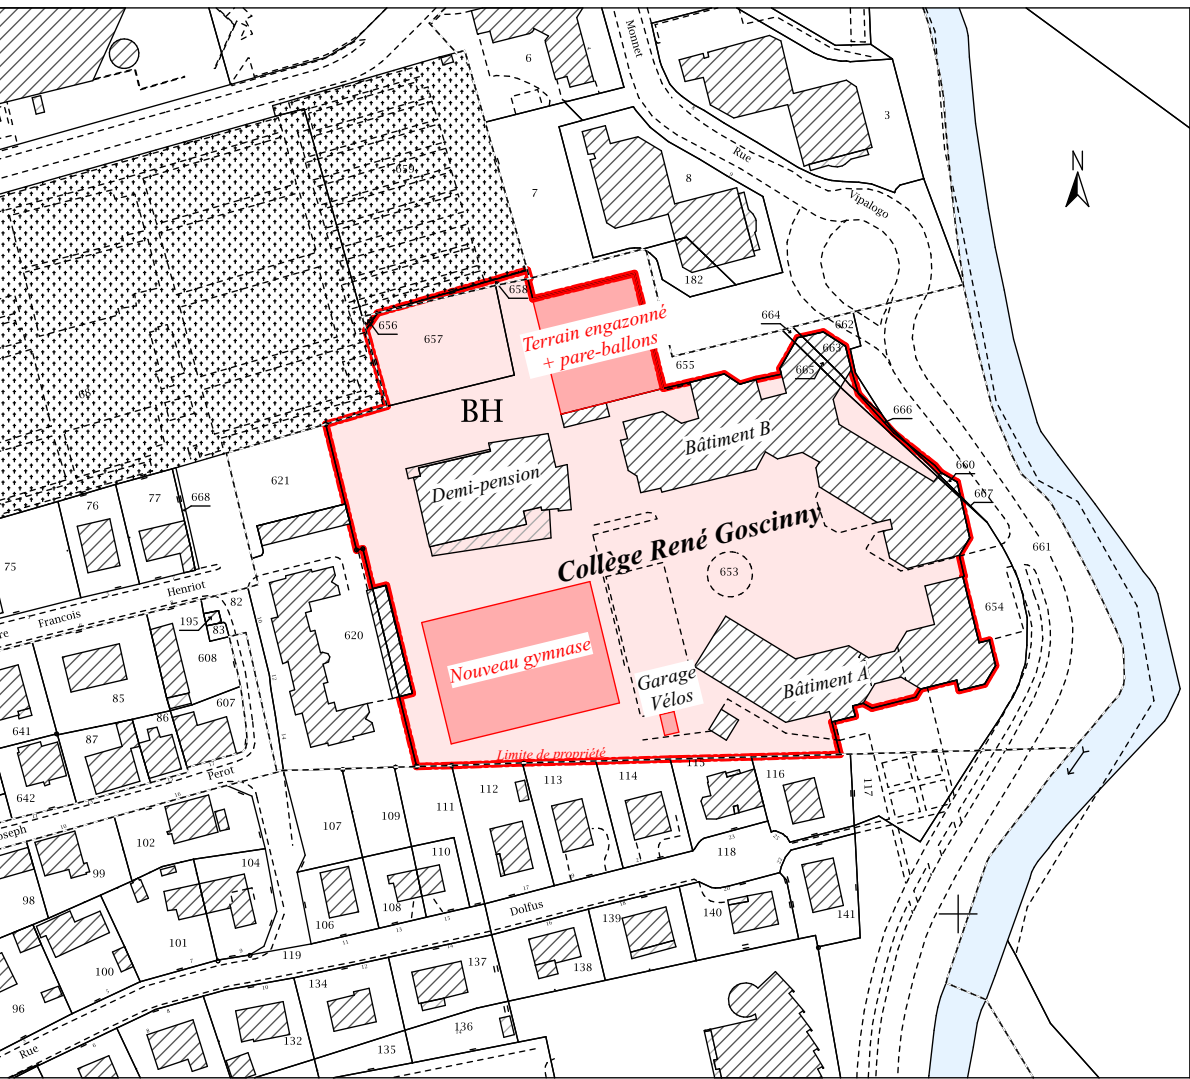

Plan masse PROJET

VA38

Département du Territoire de Belfort
Direction des constructions et de l'entretien patrimonial
6, place de la Révolution Française
90020 BELFORT CEDEX

Reconstruction du Gymnase René Goscinny
7, rue Vipalogo 90300 VALDOIE

ITINERAIRES ARCHITECTURE
M.THOUVIOT - Architecte D.P.L.G
7 Fb de Montbéliard 90000 BELFORT
1 rue Martin Niemöller 70400 HERICOURT
Tél. : 03 84 22 66 91 - IA@wanadoo.fr

PROJET

Extrait cadastral EXISTANT Ech. : 1/2000
Extrait cadastral PROJET Ech. : 1/2000
Plan masse PROJET Ech. : 1/150

PRO
PRO.02

DESSIN : CF

DATE : 15 mars 2018

INDICE	DATE	DESSIN	MODIFICATION