


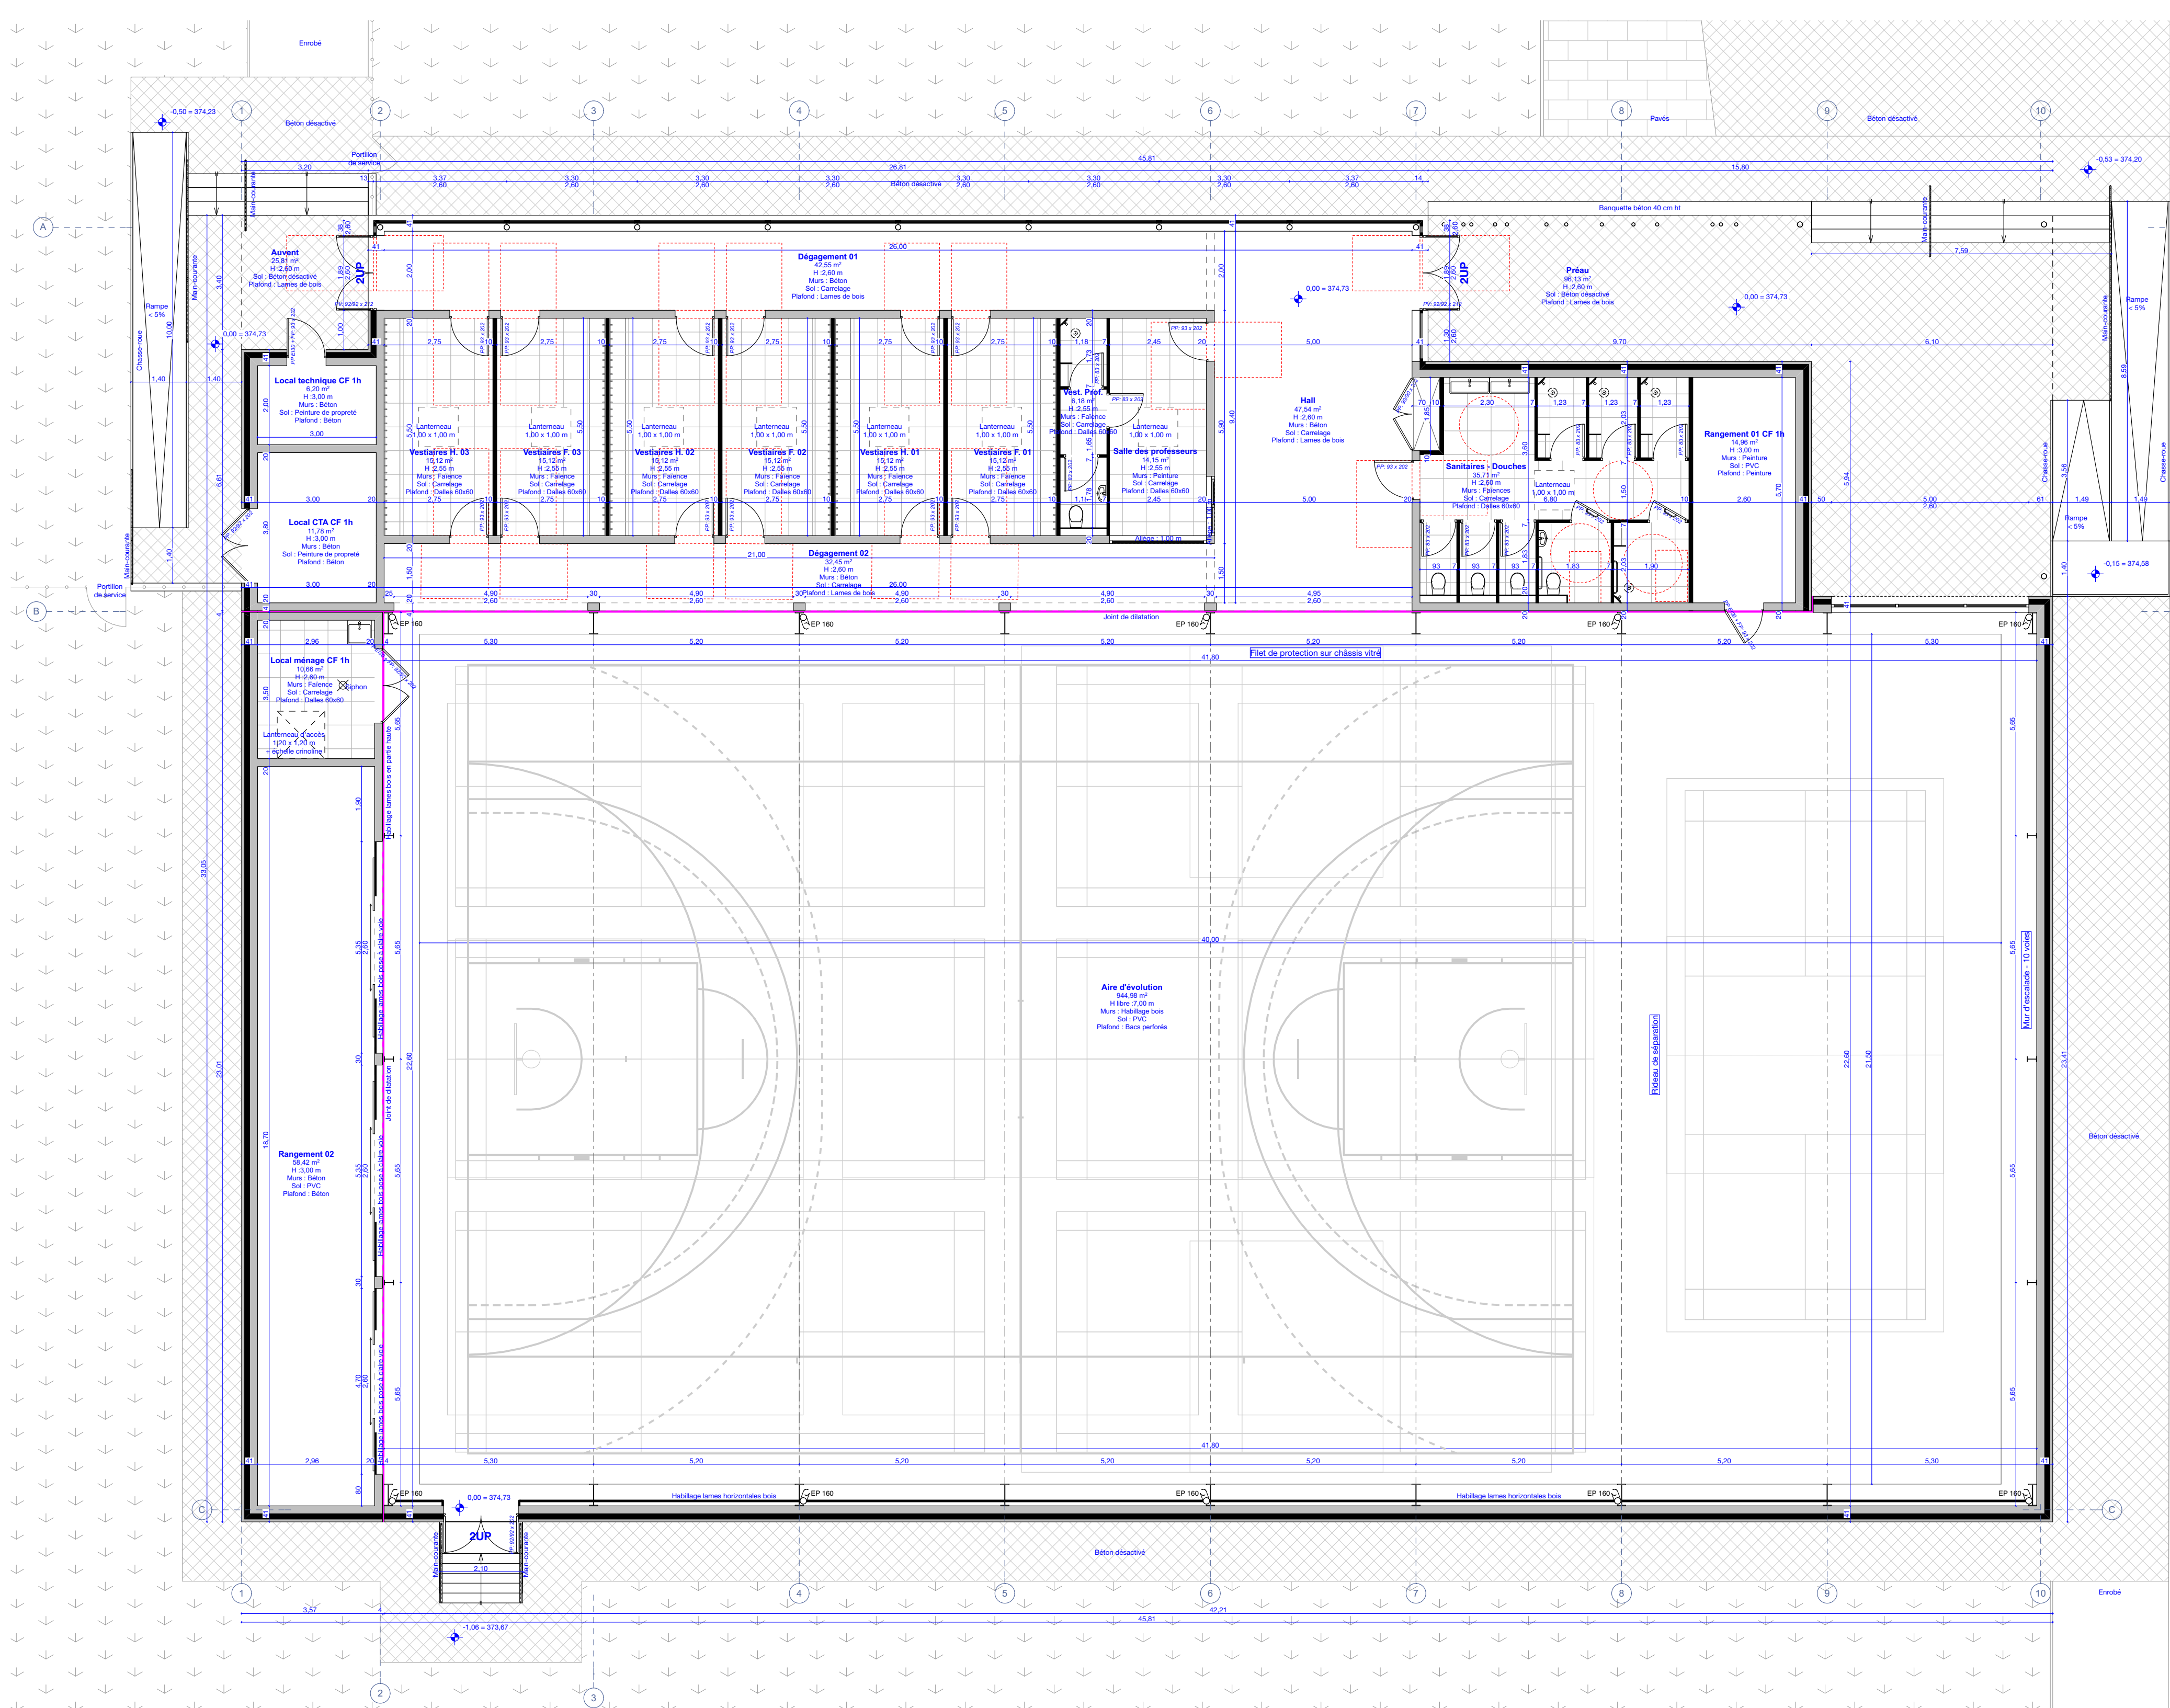

VA38

Département du Territoire de Belfort
Direction des constructions et de l'entretien patrimonial
6, place de la Révolution Française
90020 BELFORT CEDEX

Reconstruction du Gymnase René Goscinnny
7, rue Vipalogo 90300 VALDOIE

ITINÉRAIRES ARCHITECTURE
M.THOUVIOT - Architecte D.P.L.G

7 Fb de Montbéliard 90000 BELFORT
1 rue Martin Niemöller 70400 HERICOURT
Tél. : 03 84 22 66 91 - IA@wanadoo.fr

DOSSIER SPECIFIQUE PC.39/40*

Plan du RDCEch. : 1/100

ITINÉRAIRES
Architecture
7 Faubourg de Montbéliard 90000 BELFORT
Tél. 03 84 22 66 91 - ia@wanadoo.fr
FR 013406721200018 APE 7111Z

PC*

05-08

DESSIN : CF

DATE : 15 mars 2018

INDICE	DATE	DESSIN	MODIFICATION