PA_066 **MONTFERRAND LE CHÂTEAU**

RED_GALMICHE CONT_SANS ZZ 26/10/2017

CALENDRIER

00_ INSTALLATION DE CHANTIER

DE A **Grue (risque de survol voies SNCF)**

01_ NOUVELLE ECOLE + MATERNELLE

Description fine de la catégorie de tâche

Let | *Début tâche* | *Fin tâche* | *Description de la tâche* | *n° CCTP*

DE A **TRAVAUX PREPARATOIRES**

Préparation de chantier
Préparation de la parcelle
Installation de chantier

DE A **VOIRIES RESEAUX AMENAGEMENT**

Let | *Début tâche* | *Fin tâche* | *Description de la tâche* | n° article

Terrassements généraux jusqu'à plateforme
Préparation du terrain et implantation du bâtiment
Formes de pentes et revêtements extérieurs

00.00.0000	00.00.0000	Fermeture des fouilles des réseaux et mise à niveau
00.00.0000	00.00.0000	Préparation des tabalages et des formes de chaussées
00.00.0000	00.00.0000	Implantation des bordures, massifs de fondations,
00.00.0000	00.00.0000	Mise en place des bordures et éléments construits
00.00.0000	00.00.0000	Préparation des fonds de formes voiries et espaces
00.00.0000	00.00.0000	Mise en oeuvre des revêtements minéraux principaux

Réunion concessionnaire

DE A **GROS ŒUVRE**

Let | *Début tâche* | *Fin tâche* | *Description de la tâche* | n° article

Etude PAC second oeuvre
Etudes pour lancer le gros oeuvre
Fondations
Gros Œuvre Corps principal
Gros Œuvre Corps secondaire
Réseaux sous dallages / dallages

DE A **HORS AIR / HORS EAU**

Let | *Début tâche* | *Fin tâche* | *Description de la tâche* | n° article

Etude PAC Menuiseries Extérieures / Etanchéité
Couverture Corps principal
Couverture Corps secondaire
Pose des Menuiseries Extérieures
Pose de l'étanchéité à l'air
Platines des auvents périphériques sur maçonnerie

DE A **FINITIONS FACADES**

Let | *Début tâche* | *Fin tâche* | *Description de la tâche* | n° article

Enduit des façades
Bardages et éléments d'habillage

DE A **INSTALLATION TECHNIQUE**

Let | *Début tâche* | *Fin tâche* | *Description de la tâche* | n° article

Etudes pour valider les installations techniques
Centrale de traitement d'air
Chaufferie

DE A **RESEAUX ET SECOND ŒUVRE**

Let | *Début tâche* | *Fin tâche* | *Description de la tâche* | n° article

Ossatures des cloisons R+0
Ossatures des cloisons R+1
Chemins de câbles et Incorporations R+0
Chemins de câbles et Incorporations R+1
Gaines de ventilations, Alimentations plomberie

DE A **FERMETURE DE L'ESPACE**

Let | *Début tâche* | *Fin tâche* | *Description de la tâche* | n° article

Validation définitives utilsateurs
Pose de l'ascenseur
Fermeture des cloisons R+0 et plafonds non démontables
Fermeture des cloisons R+1 et plafonds non démontables
Mise en place isolant, plancher chauffant et chape
Tableau Général Basse Tension, Tableaux Secondaires
Mise en place des faux plafonds non démontables, démontables
Plancher chauffant

DE A **FINITIONS**

Let | *Début tâche* | *Fin tâche* | *Description de la tâche* | n° article

Baie de Brassage
Peintures et revêtements muraux R+1
Peintures et revêtements muraux R+0
Pose des structures des meubles
Terminaux de plomberie / prises
Terminaux dans les faux plafonds
Pose des sols R+1
Pose des sols R+0
Pose des meubles R+0 et R+1
Finitions de peinture, blanchiement et appareillage

DE A **INTEMPERIES ET VACANCES**
DE A **OPERATIONS DE RECEPTION**

DE A **DEMENAGEMENT Ecole, Mater.**

02_ TRANSFORMATION ANCIENNE ECOLE EN MAIRIE

Description fine de la catégorie de tâche

Let | *Début tâche* | *Fin tâche* | *Description de la tâche* | *n° CCTP*

DE A **TRAVAUX PREPARATOIRES**
DE A **DEMOLITIONS PARTIELLES**
DE A **HORS AIR / HORS EAU**
DE A **INSTALLATION TECHNIQUE**
DE A **RESEAUX ET SECOND ŒUVRE**
DE A **FERMETURE DE L'ESPACE**
DE A **FINITIONS FACADES**
DE A **FINITIONS**
DE A **INTEMPERIES ET VACANCES**
DE A **OPERATIONS DE RECEPTION**

DE A **DEMENAGEMENT Mairie**

03_ TRANSFORMATION ANCIENNE MATERNELLE

Description fine de la catégorie de tâche

Let | *Début tâche* | *Fin tâche* | *Description de la tâche* | *n° CCTP*

DE A **TRAVAUX PREPARATOIRES**
DE A **DEMOLITIONS PARTIELLES**
DE A **HORS AIR / HORS EAU**
DE A **INSTALLATION TECHNIQUE**
DE A **RESEAUX ET SECOND ŒUVRE**
DE A **FERMETURE DE L'ESPACE**
DE A **FINITIONS FACADES**
DE A **FINITIONS**
DE A **INTEMPERIES ET VACANCES**
DE A **OPERATIONS DE RECEPTION**

DE A **DEMENAGEMENT Crèche**

04_ ESPACE SOCIO-CULTUREL ET ABORDS

Description fine de la catégorie de tâche

Let | *Début tâche* | *Fin tâche* | *Description de la tâche* | *n° CCTP*

DE A **TRAVAUX PREPARATOIRES**
DE A **DEMOLITION Mairie, Foryer, Comité**
DE A **GROS ŒUVRE**
DE A **HORS AIR / HORS EAU**
DE A **INSTALLATION TECHNIQUE**
DE A **RESEAUX ET SECOND ŒUVRE**
DE A **FERMETURE DE L'ESPACE**
DE A **FINITIONS FACADES**
DE A **FINITIONS**

DE A **VOIRIES RESEAUX AMENAGEMENT**

DE A **INTEMPERIES ET VACANCES**
DE A **OPERATIONS DE RECEPTION**
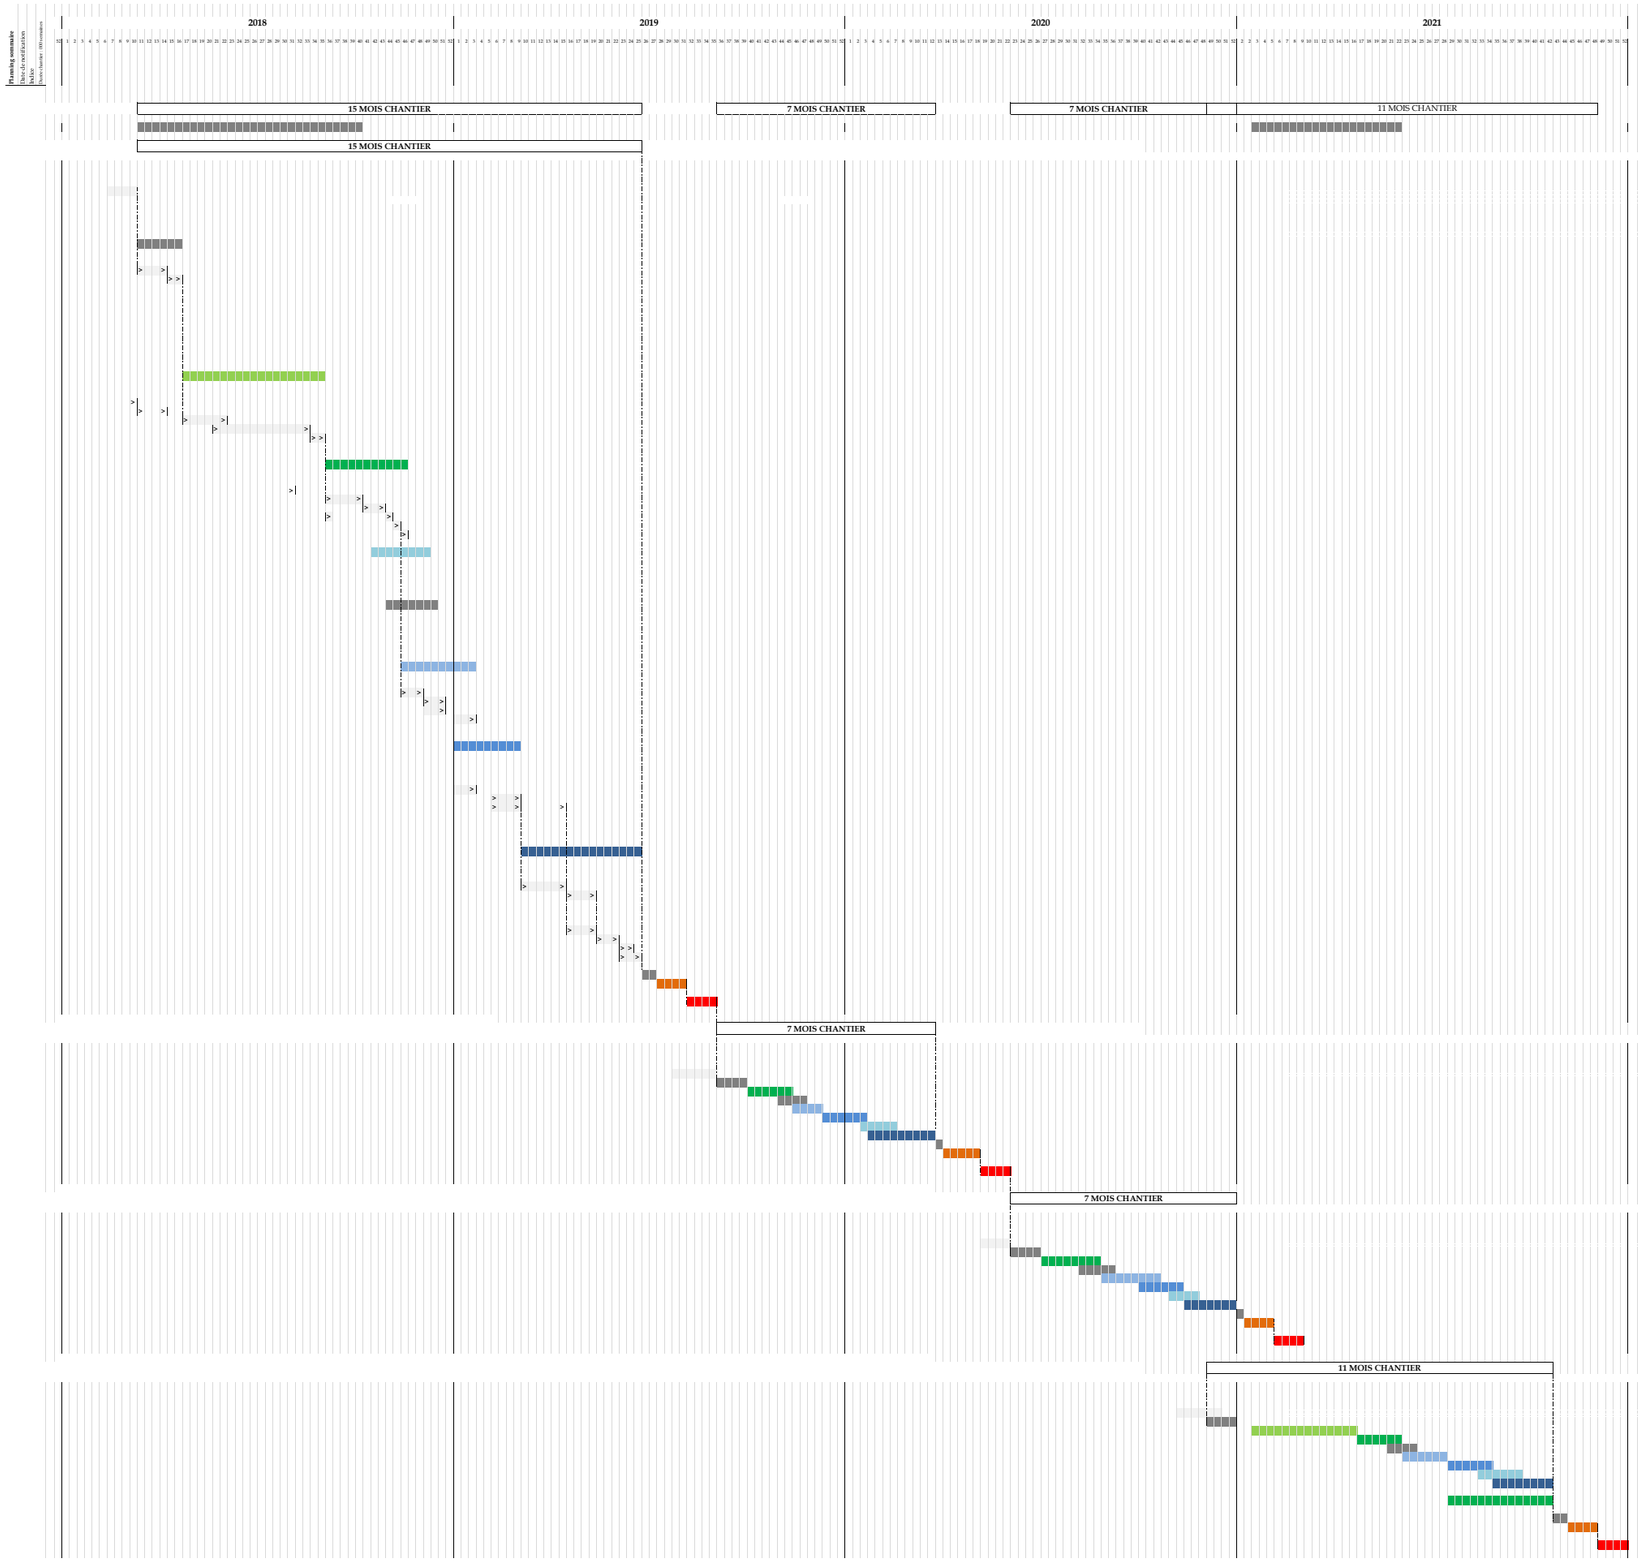
DE A **ENMENAGEMENT**