


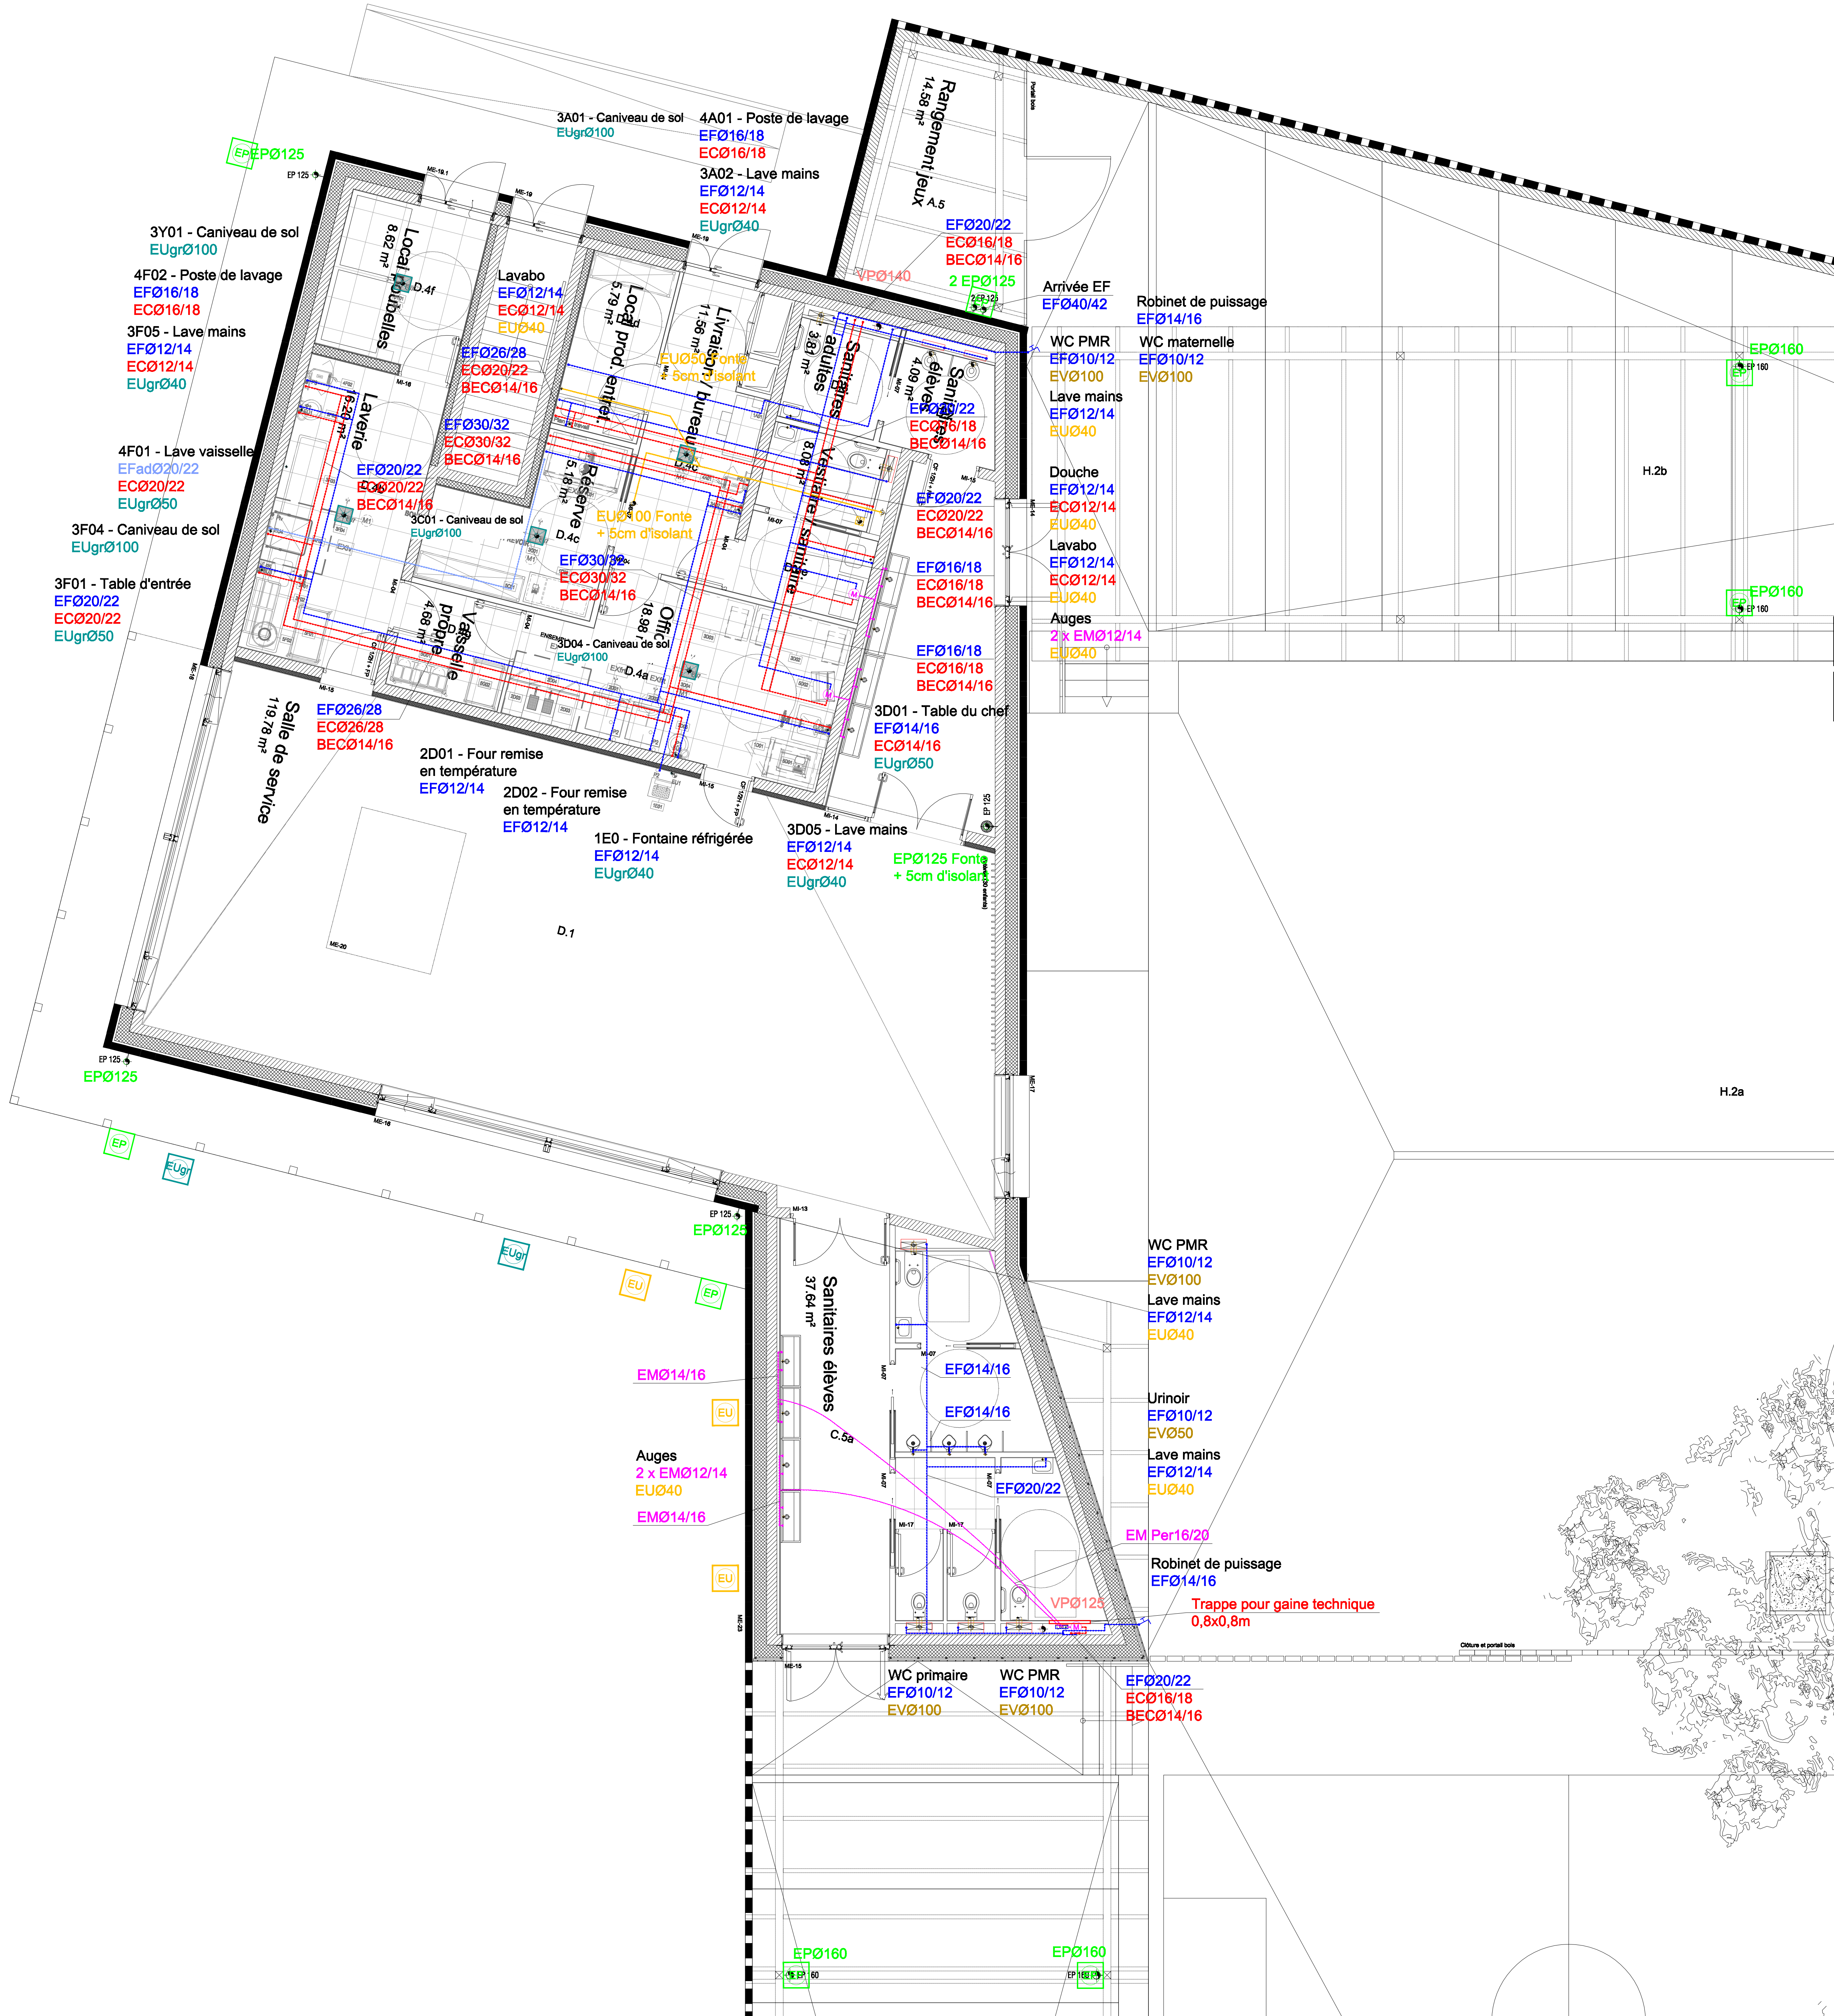

L'entreprise doit adapter son traitement de l'eau en fonction de l'analyse de l'eau qui a été effectuée et fourni.

Le réseau Eau Chaude est bouclé jusqu'aux sommets des colonnes montantes

LEGENDE PLOMBERIE SANITAIRE	
SYMBOLE	DENOMINATION
	Canalisation Eau Froide au plafond, calorifugée
	Canalisations Eau Chaude / Bouclage au plafond, calorifugées
	Canalisation Eau Mitigée au plafond, calorifugée
	Réseau d'évacuations Eaux Usées EU / Eaux Vannes EV
	Réseau d'évacuations Eaux Vannes EV
	Réseau Ventilation Primaire VP
	Réseau Eaux Pluviales EP
	Tabouret EU
	Tabouret EP
	Siphon de Sol
	Mitigeur
	Robinet de puisage

Maîtrise d'Ouvrage	Assistant à la Maîtrise d'Ouvrage
Commune de Montferrand-le-Château 45 rue de Besançon 25302 Montferrand-le-Château Tel : 03 81 56 52 09	Monsieur Philippe Héry Communauté d'Agglomération du Grand Besançon Le C2U, 4 rue Gabriel Pienon 25043 Besançon Cedex Tel : 03 81 87 89 94

NATURE DE L'OPERATION

Projet du Centre-Bourg de Montferrand-le-Château



Groupe scolaire

Architecte mandataire AAS Architectures Adelfo Scarnello 17 rue Lucien Febvre, 25000 Besançon - Tél : 03 81 86 67 10 207 rue Saint-Maur, 75010 Paris - Tél : 01 42 01 13 65 Mail : agence@asarnello.fr	Architecte associé / OPC BQA SARL Bernard Quirot architecte et associés 15 rue des Châteaux, 70140 Paines Tél : 03 84 31 27 89 Mail : quirot.associee@orange.fr
BET Fluides Nicolas Ingénieries 181 chemin du Ratuor, BP 88, 69572 Dardilly cedex Tél : 04 78 66 66 90 Mail : agence@be-nicolas.com	BET Structure Bataier 11 boulevard Langevin, 38000 Fontaine Tél : 04 78 24 83 80 Mail : agence@batier.com
BET Acoustique Echologes 24 boulevard de la Chantoune, 39700 La Tronche Tél : 04 78 89 38 63 Mail : grenoble@echologes.com	BET VRD / Aménagement urbain Baret 64 rue Jacquard, 25000 Besançon Tél : 03 81 82 10 97 Mail : baret.25@baret.fr

BET Ingénierie restauration CLIC SA 9 rue du Dr Normand, BP 345 39104 Dole Cedex Mail : contact@clic.fr	BET Economie Image et Calcul 11 rue Alfred de Vigny, 25000 Besançon Tél : 03 81 80 80 80 Mail : emilio@co-ingenierie.com
---	---

Plomberie sanitaire Niveau 0					
Précision(s)				Echelle(s)	
Restoration				1/50	
Emetteur	Phase	Type de document	Lot	Numéro	Indice
NI	DCE	PLAN	12	208	0
					Date
					NOV. 2017