


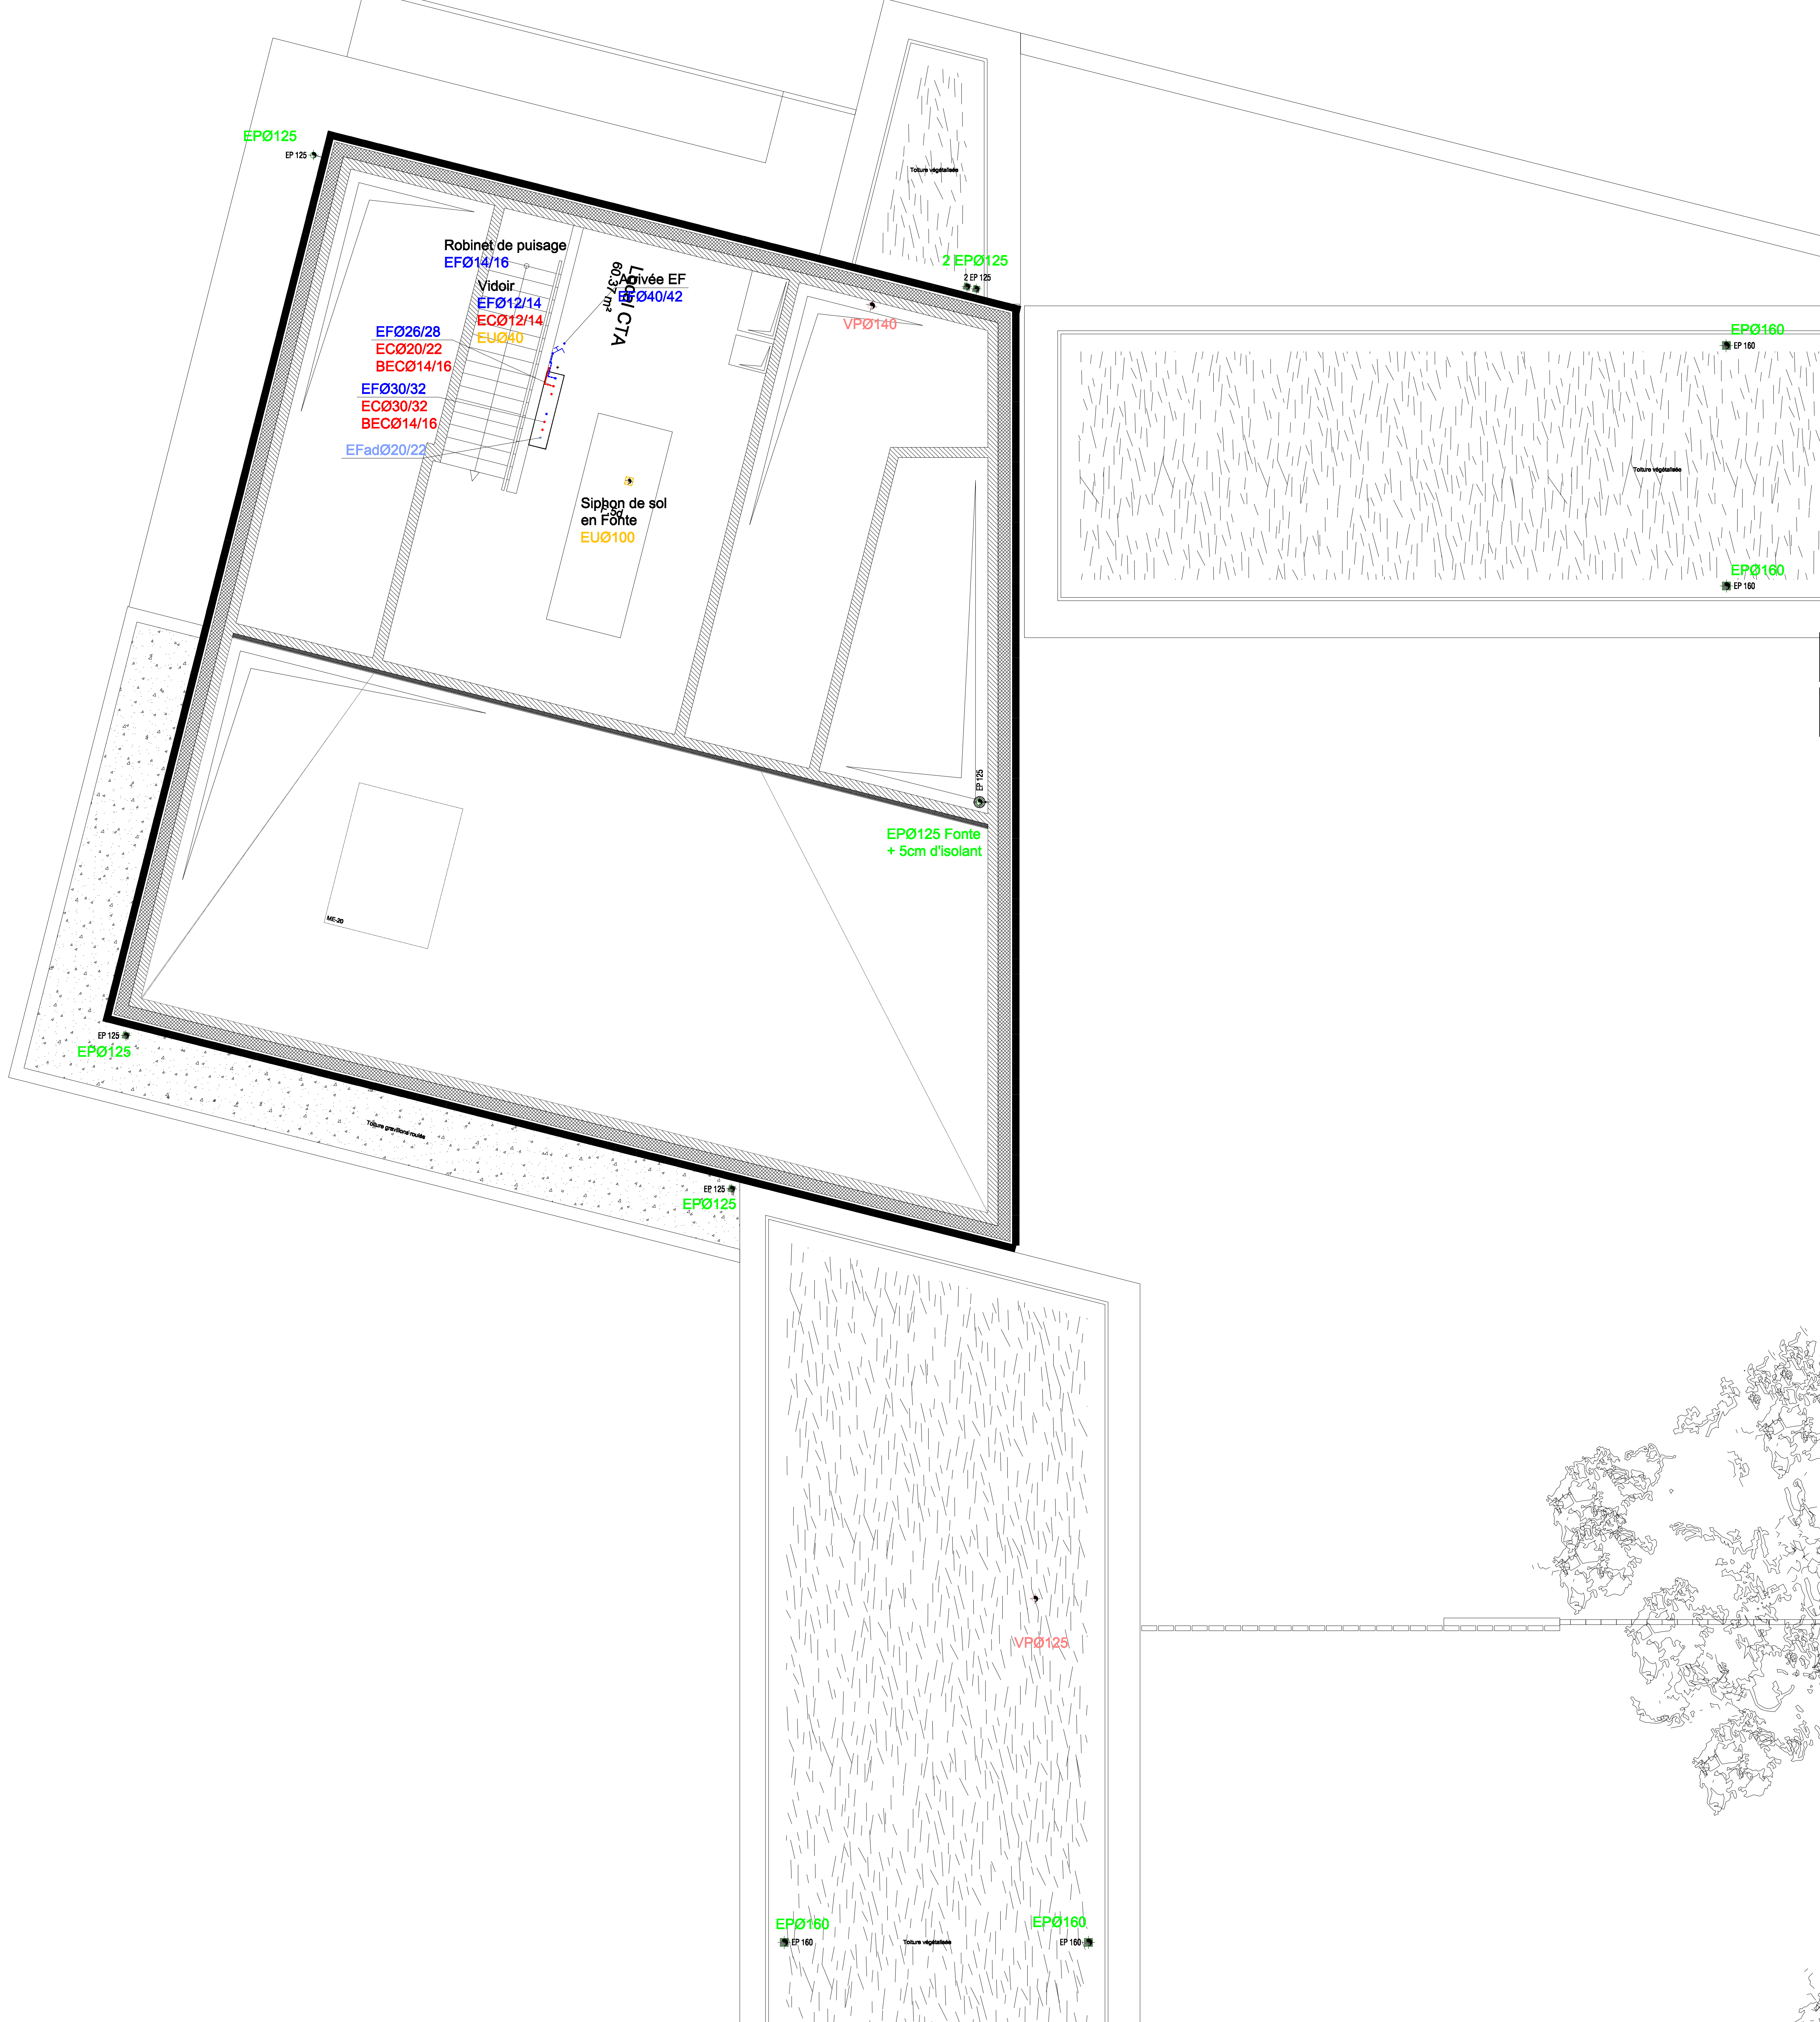

L'entreprise doit adapter son traitement de l'eau en fonction de l'analyse de l'eau qui a été effectuée et fournit.

Le réseau Eau Chaude est bouclé jusqu'aux sommets des colonnes montantes

| LEGENDE PLOMBERIE SANITAIRE |                                                              |
|-----------------------------|--------------------------------------------------------------|
| SYMBOLE                     | DENOMINATION                                                 |
|                             | Canalisation Eau Froide au plafond, calorifugée              |
|                             | Canalisations Eau Chaude / Bouclage au plafond, calorifugées |
|                             | Canalisation Eau Mitigée au plafond, calorifugée             |
|                             | Réseau d'évacuations Eaux Usées EU / Eaux Vannes EV          |
|                             | Réseau d'évacuations Eaux Vannes EV                          |
|                             | Réseau Ventilation Primaire VP                               |
|                             | Réseau Eaux Pluviales EP                                     |
|                             | Tabouret EU                                                  |
|                             | Tabouret EP                                                  |
|                             | Siphon de Sol                                                |
|                             | Mitigeur                                                     |
|                             | Robinet de puisage                                           |

| Maîtrise d'Ouvrage                                                                                                | Assistant à la Maîtrise d'Ouvrage   |
|---|---|
| Commune de Montferriand-le-Château<br>45 rue de Besançon<br>25502 Montferriand-le-Château<br>Tél : 03 81 56 52 09 | Monsieur Philippe Héry<br>Communauté d'Agglomération du Grand Besançon<br>Le C2U, 4 rue Gabriel Pienon<br>25043 Besançon Cedex<br>Tél : 03 81 87 89 94 |

NATURE DE L'OPERATION

Projet du Centre-Bourg de Montferriand-le-Château



| Groupe scolaire   |   |   |
|---|---|---|
| Architecte mandataire<br>AAS Architectures Adelfo Scaramello<br>17 rue Lucien Febvre, 25000 Besançon - Tél : 03 81 86 87 10<br>207 rue Saint-Maur, 75010 Paris - Tél : 01 42 01 13 65<br>Mail : agence@asscaranello.fr | Architecte associé / OPC<br>BQ+A SARL Bernard Quirot architecte et associés<br>15 rue des Châteaux, 70140 Pezmes<br>Tél : 03 84 31 27 89<br>Mail : quirot.associes@orange.fr |   |
| BET Fluides<br>Nicolas Ingénieries<br>181 chemin du Ratoir, BP 88, 69572 Dardilly cedex<br>Tél : 04 78 66 66 90<br>Mail : agence@be-nicolas.com                                                                        | BET Structure<br>Bataeff<br>11 boulevard Langevin, 38000 Fontaine<br>Tél : 04 78 24 83 80<br>Mail : agence@bataeff.com                                                       | BET Ingénierie restauration<br>CLIC SA<br>9 rue du Dr Normand, BP 345<br>39104 Dole Cedex<br>Mail : contact@clic.fr                  |
| BET Acoustique<br>Echologes<br>24 boulevard de la Chantoune, 38700 La Tronche<br>Tél : 04 78 89 38 63<br>Mail : grenoblet@echologes.com                                                                                | BET VRD / Aménagement urbain<br>Berest<br>84 rue Jacquard, 25000 Besançon<br>Tél : 03 81 82 10 97<br>Mail : berest.25@berest.fr                                              | BET Economie<br>Image et Calcul<br>11 rue Alfred de Vigny, 25000 Besançon<br>Tél : 03 81 80 85 80<br>Mail : amolie@co-ingenierie.com |

| Plomberie sanitaire<br>Toiture |       |                  |     |            |        |           |
|--------------------------------|-------|------------------|-----|------------|--------|-----------|
| Précision(s)                   |       |                  |     | Echelle(s) |        |           |
| Restauration                   |       |                  |     | 1/50       |        |           |
| Emetteur                       | Phase | Type de document | Lot | Numéro     | Indice | Date      |
| NI                             | DCE   | PLAN             | 12  | 210        | 0      | NOV. 2017 |