




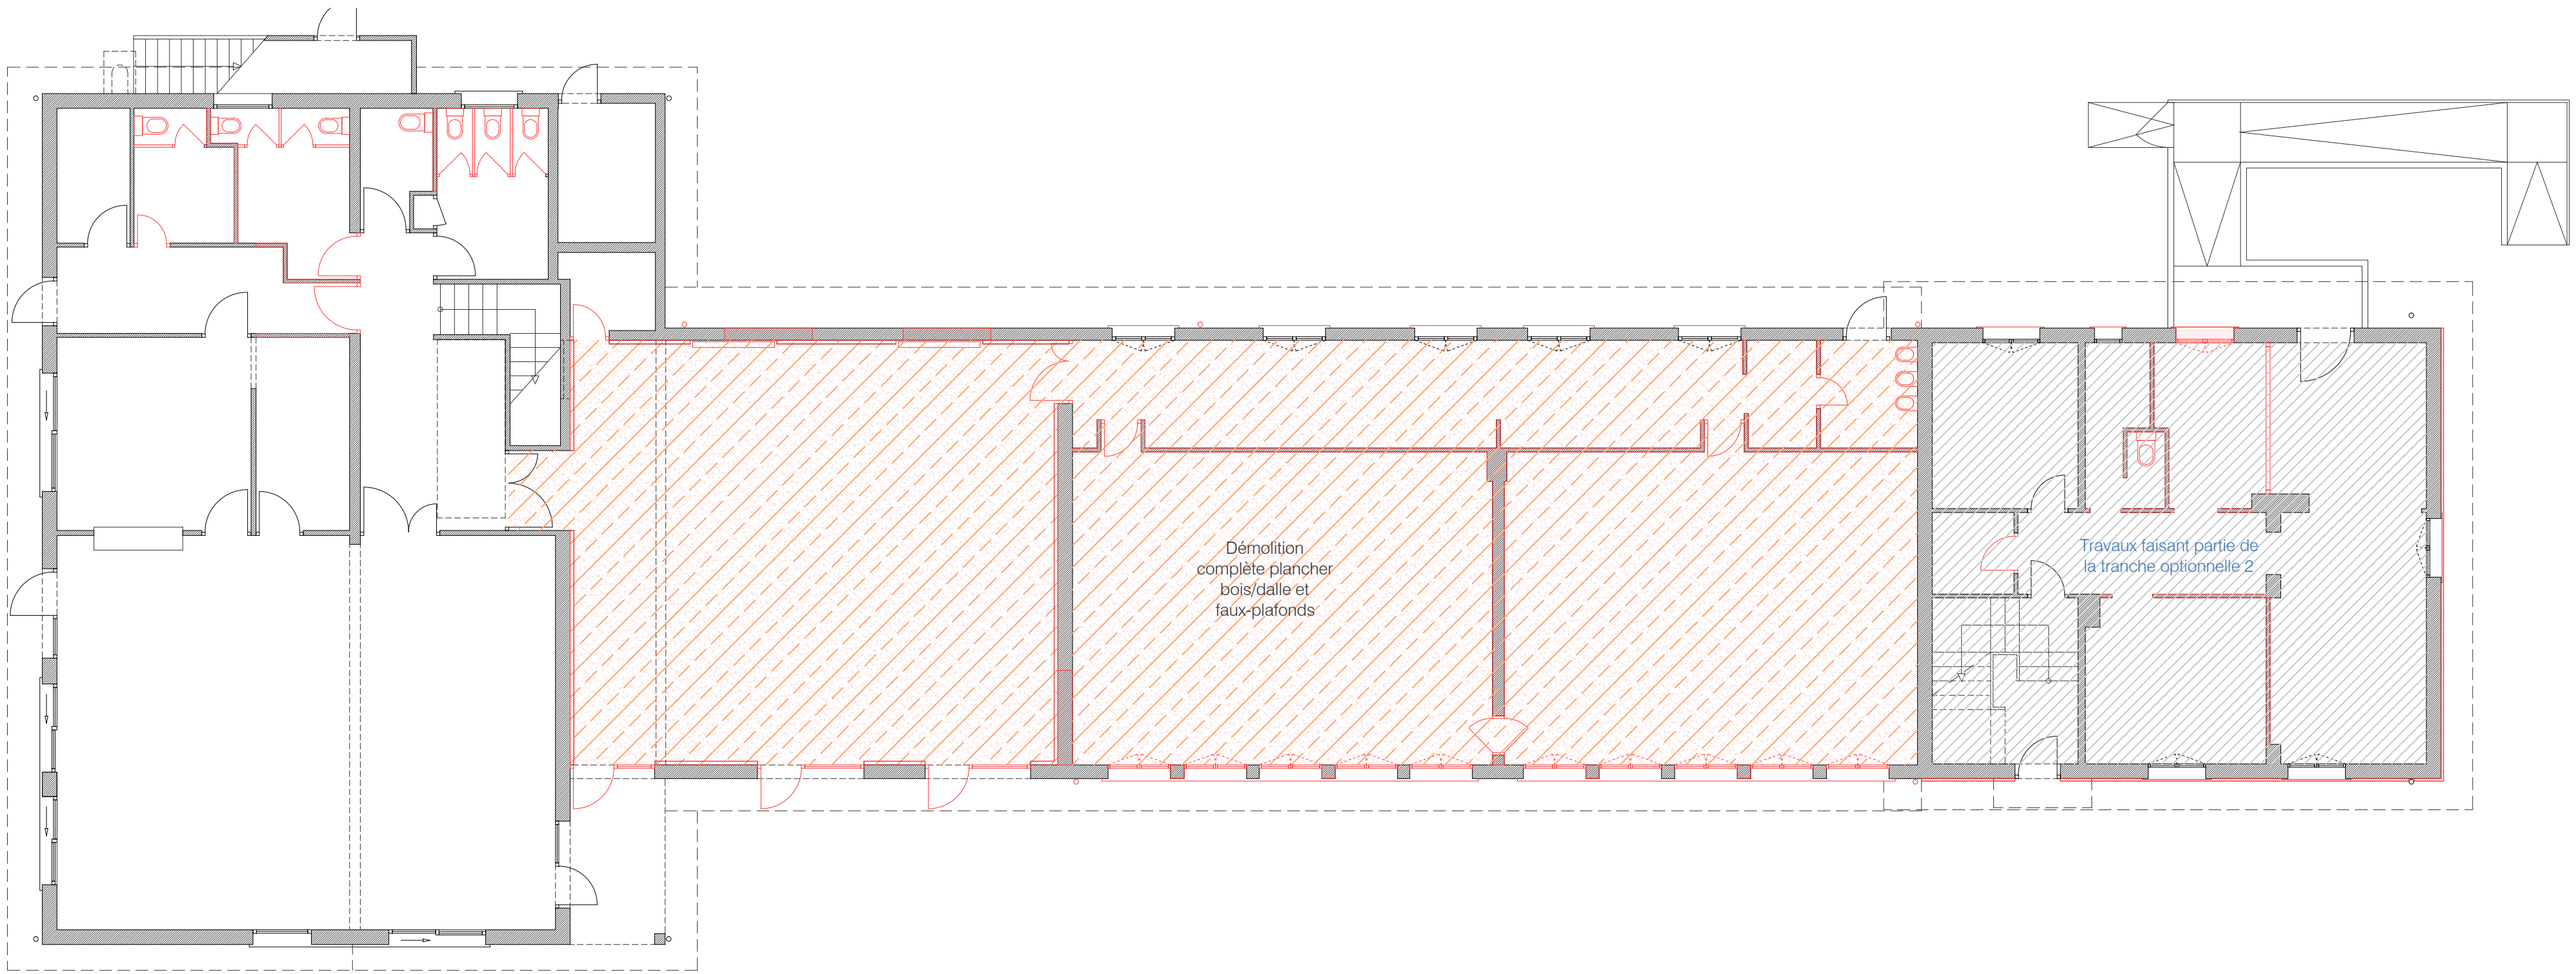


Plan rez-de-chaussée

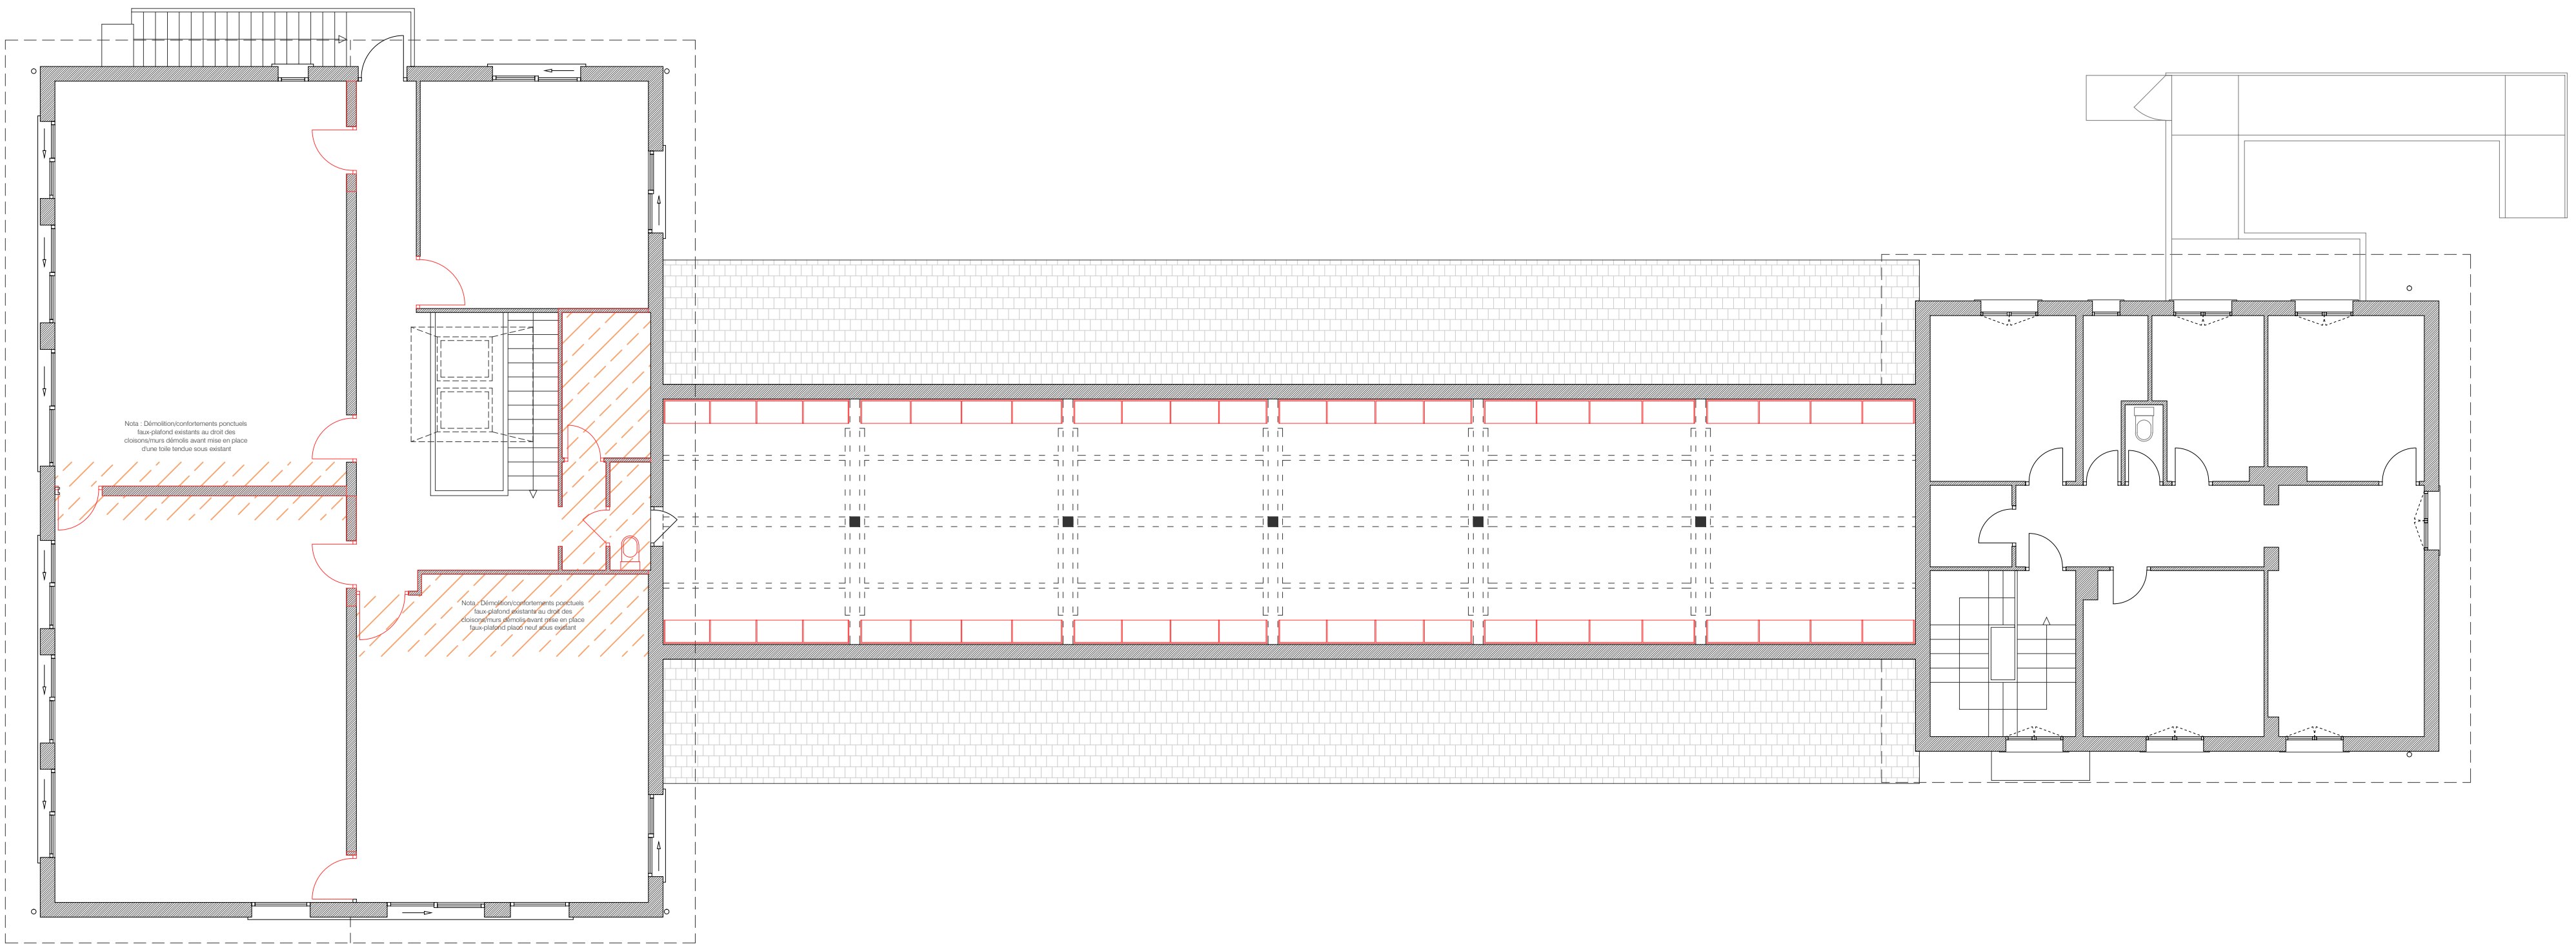


Plan du premier étage

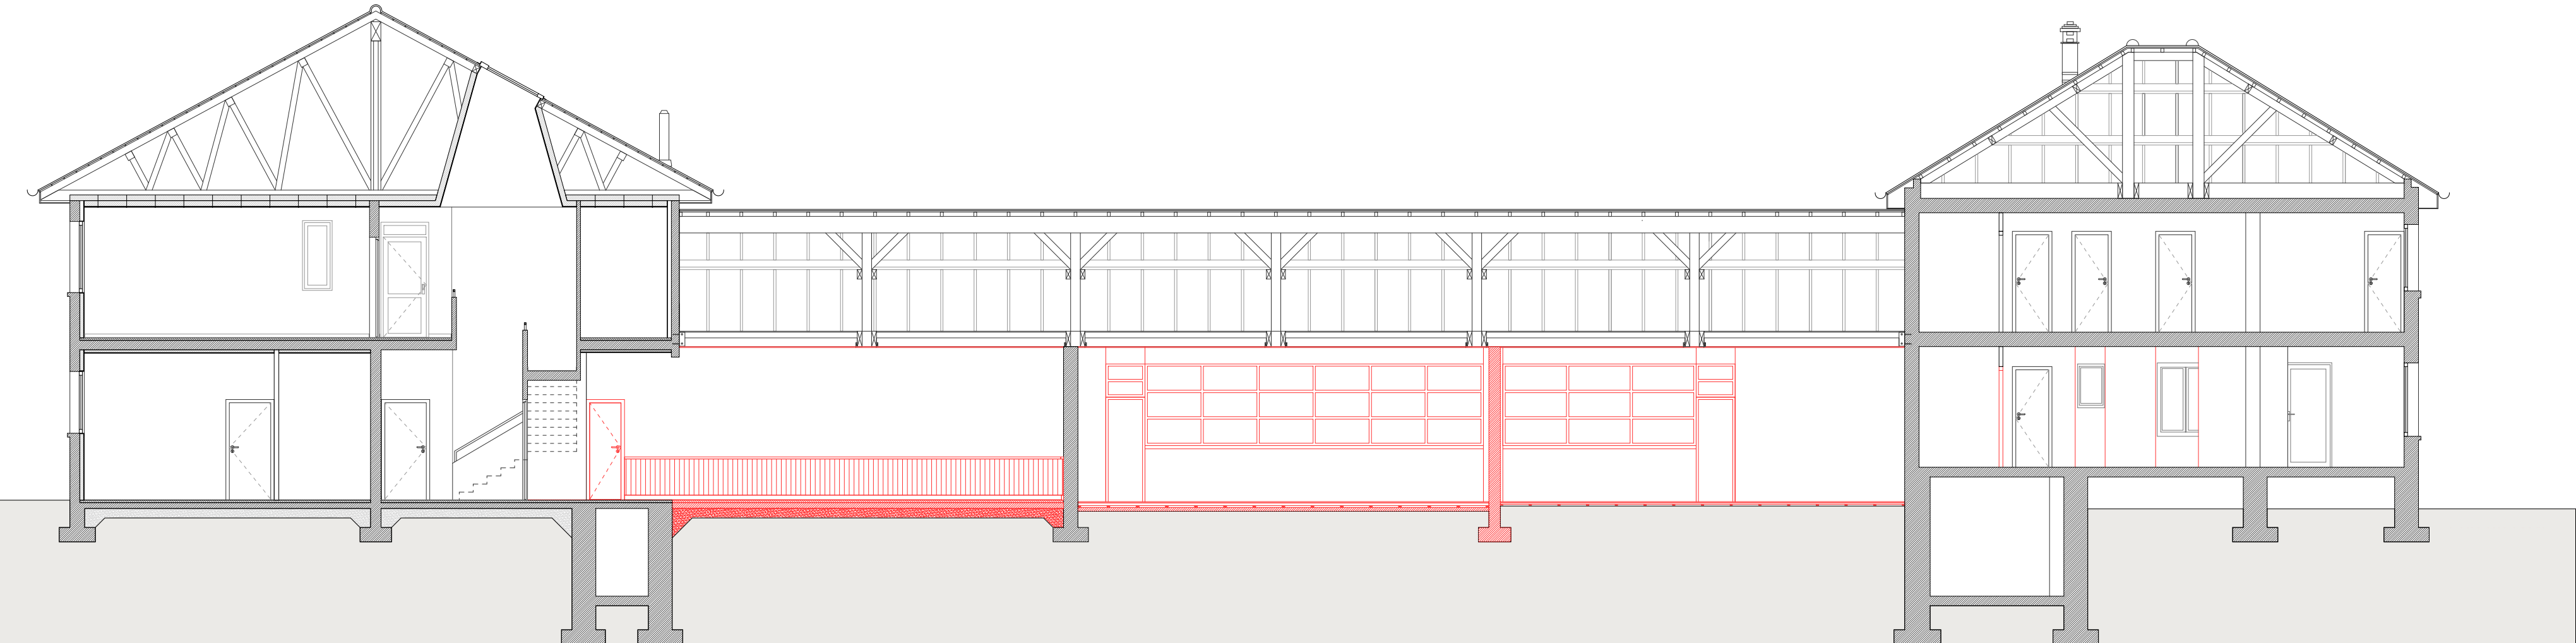


Coupe longitudinale

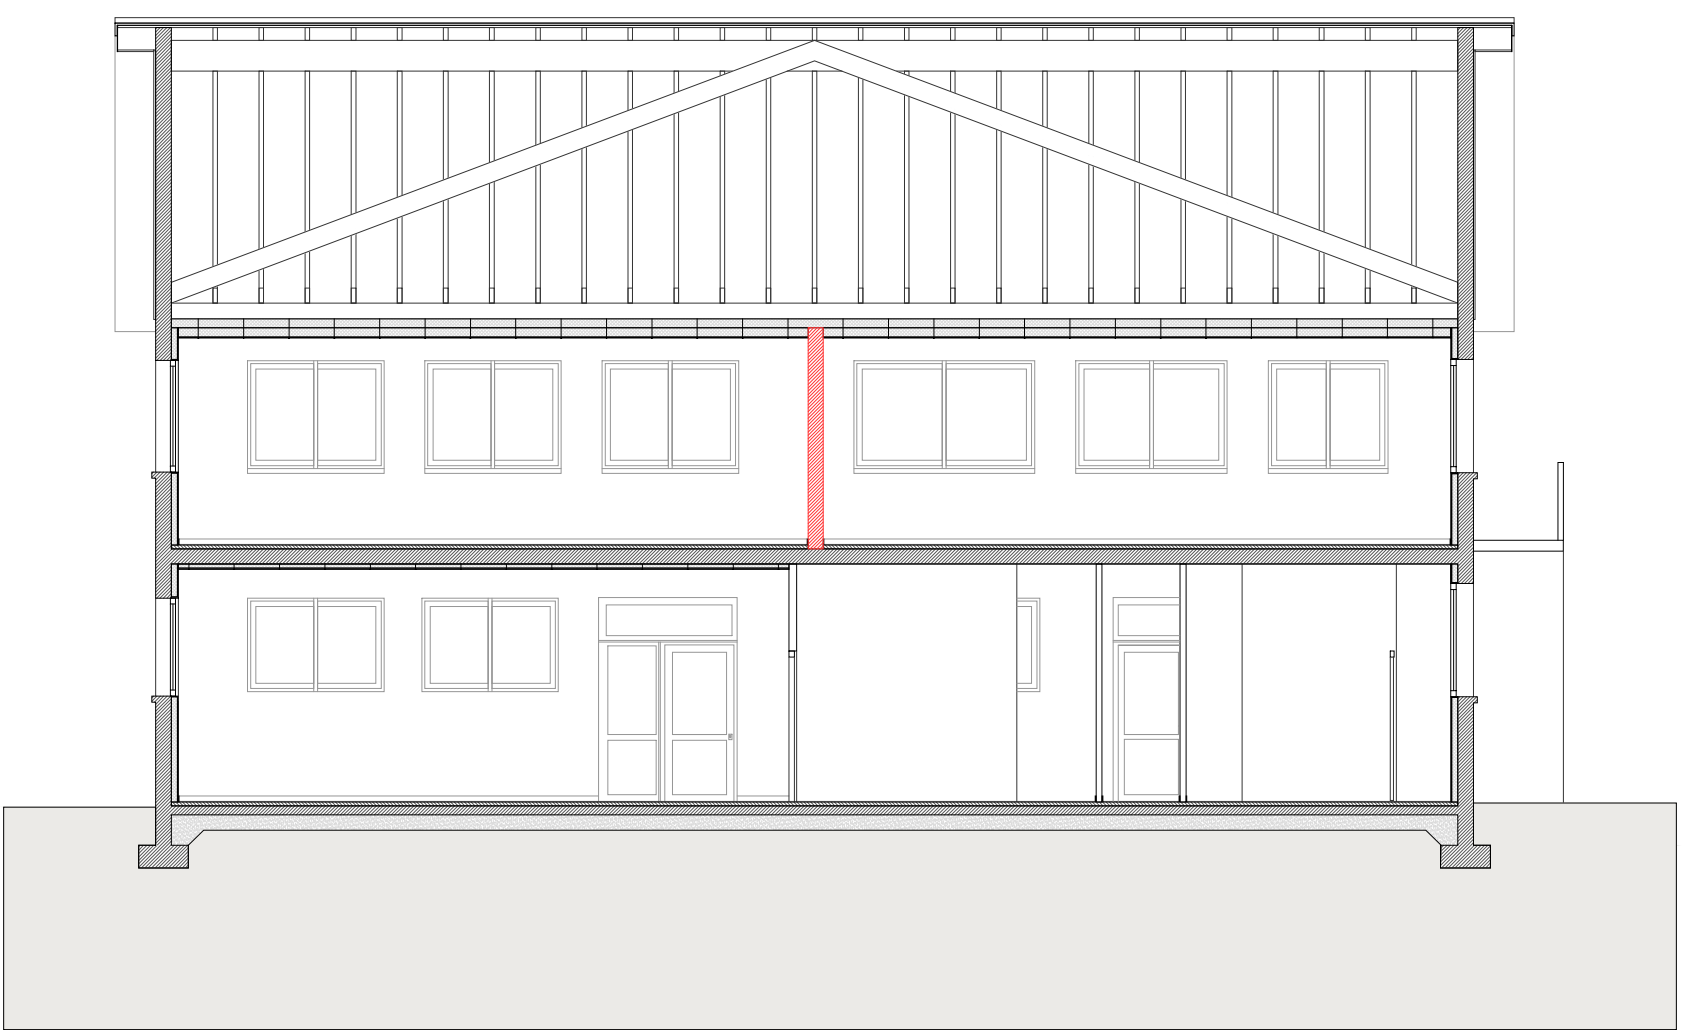


Coupe transversale sur l'actuel restaurant scolaire

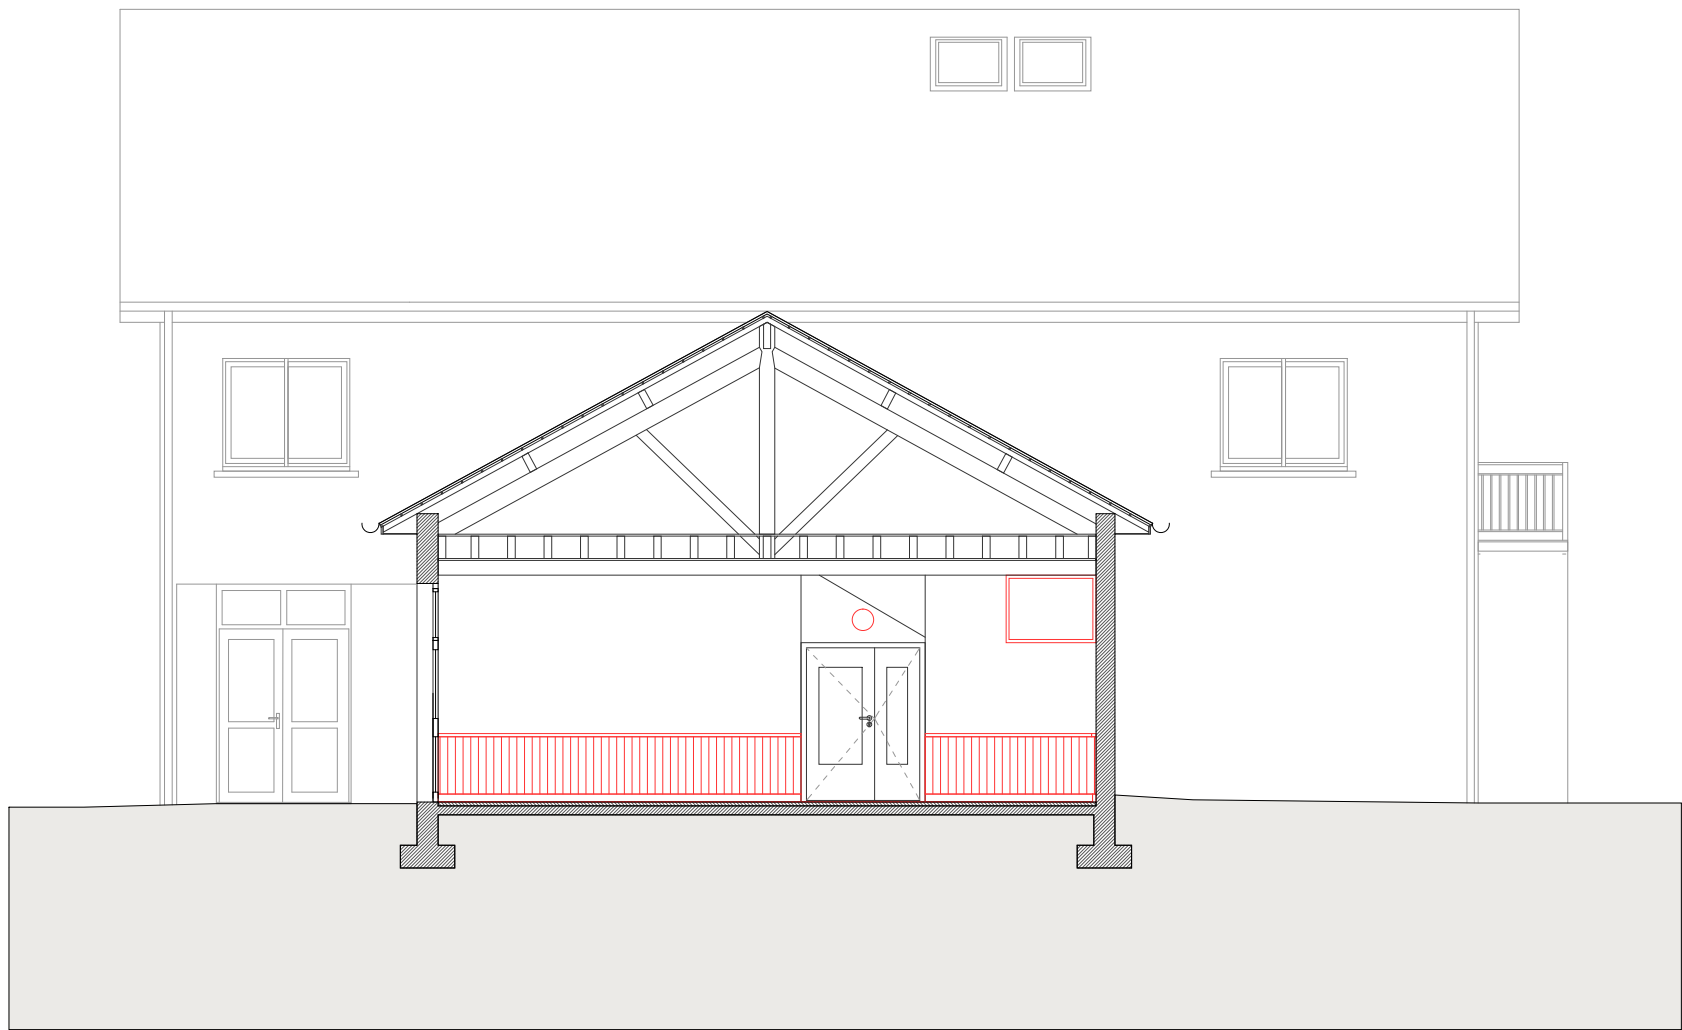


Coupe transversale sur l'entrée

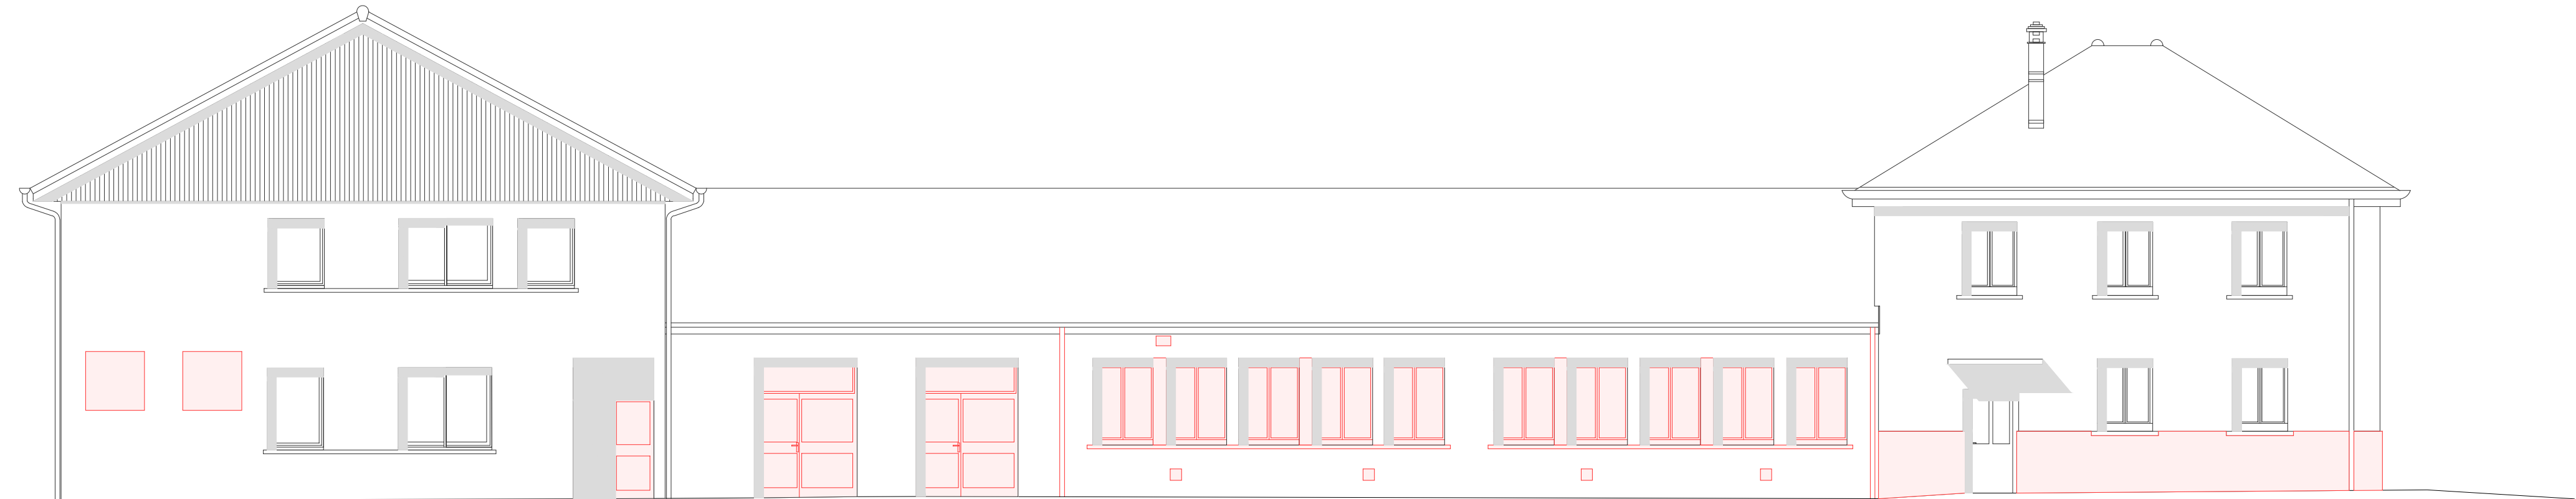


Façade Sud

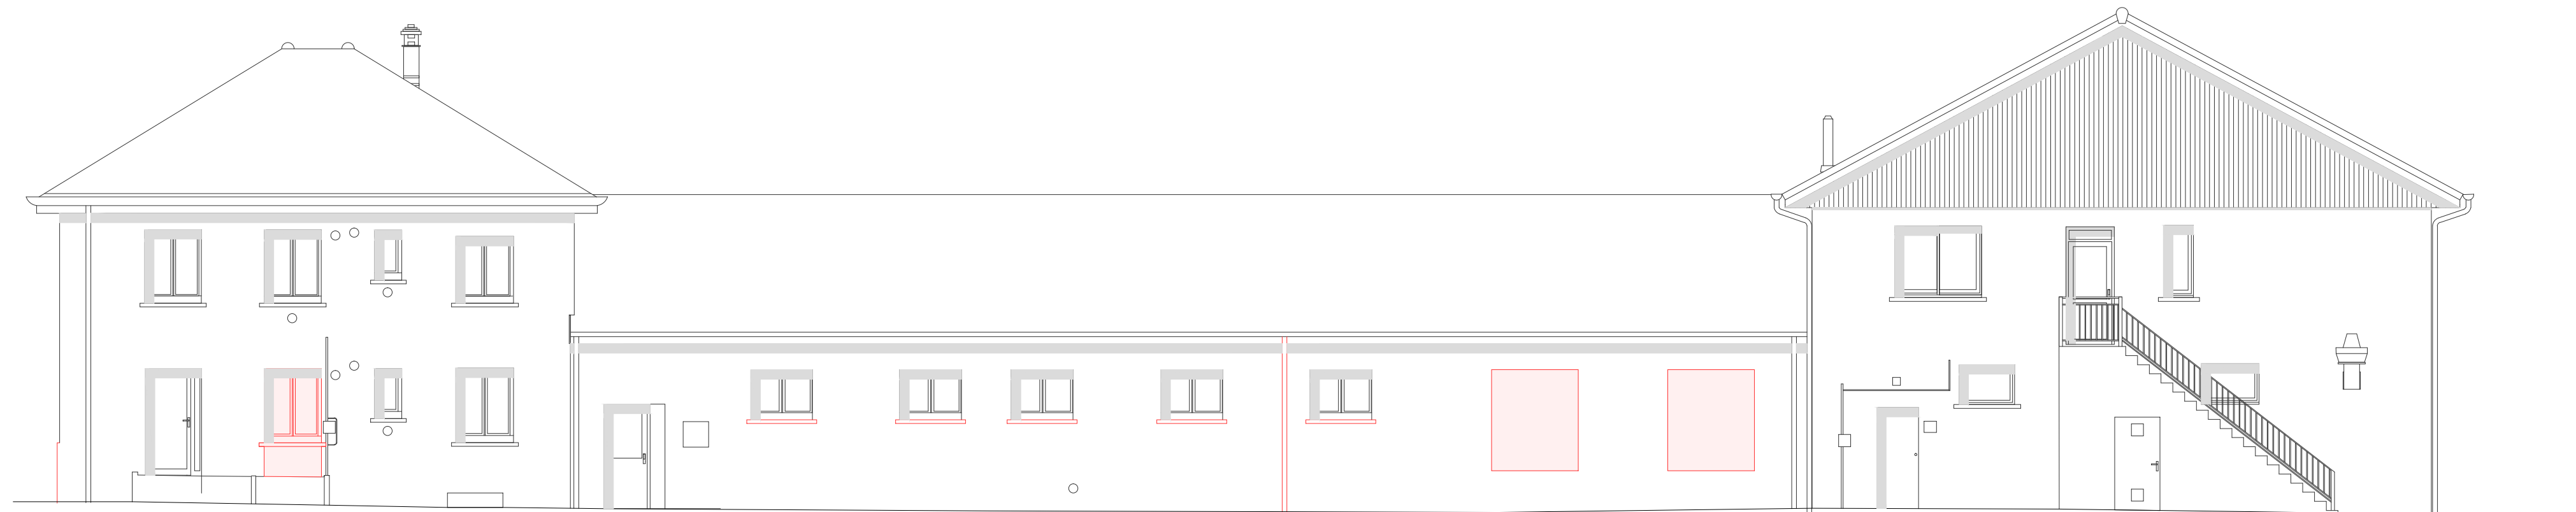

Façade Nord

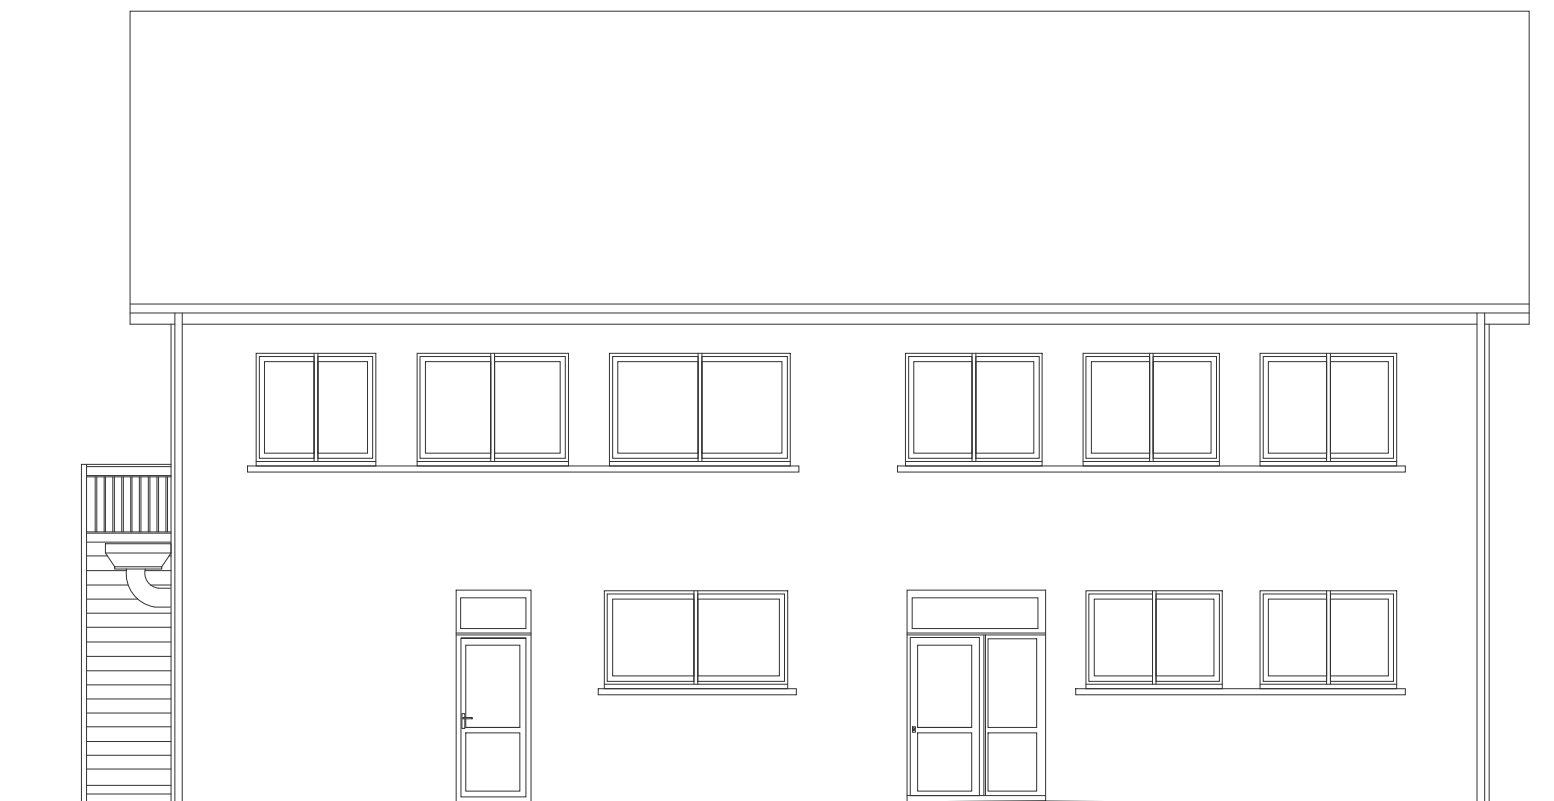

Façade Ouest

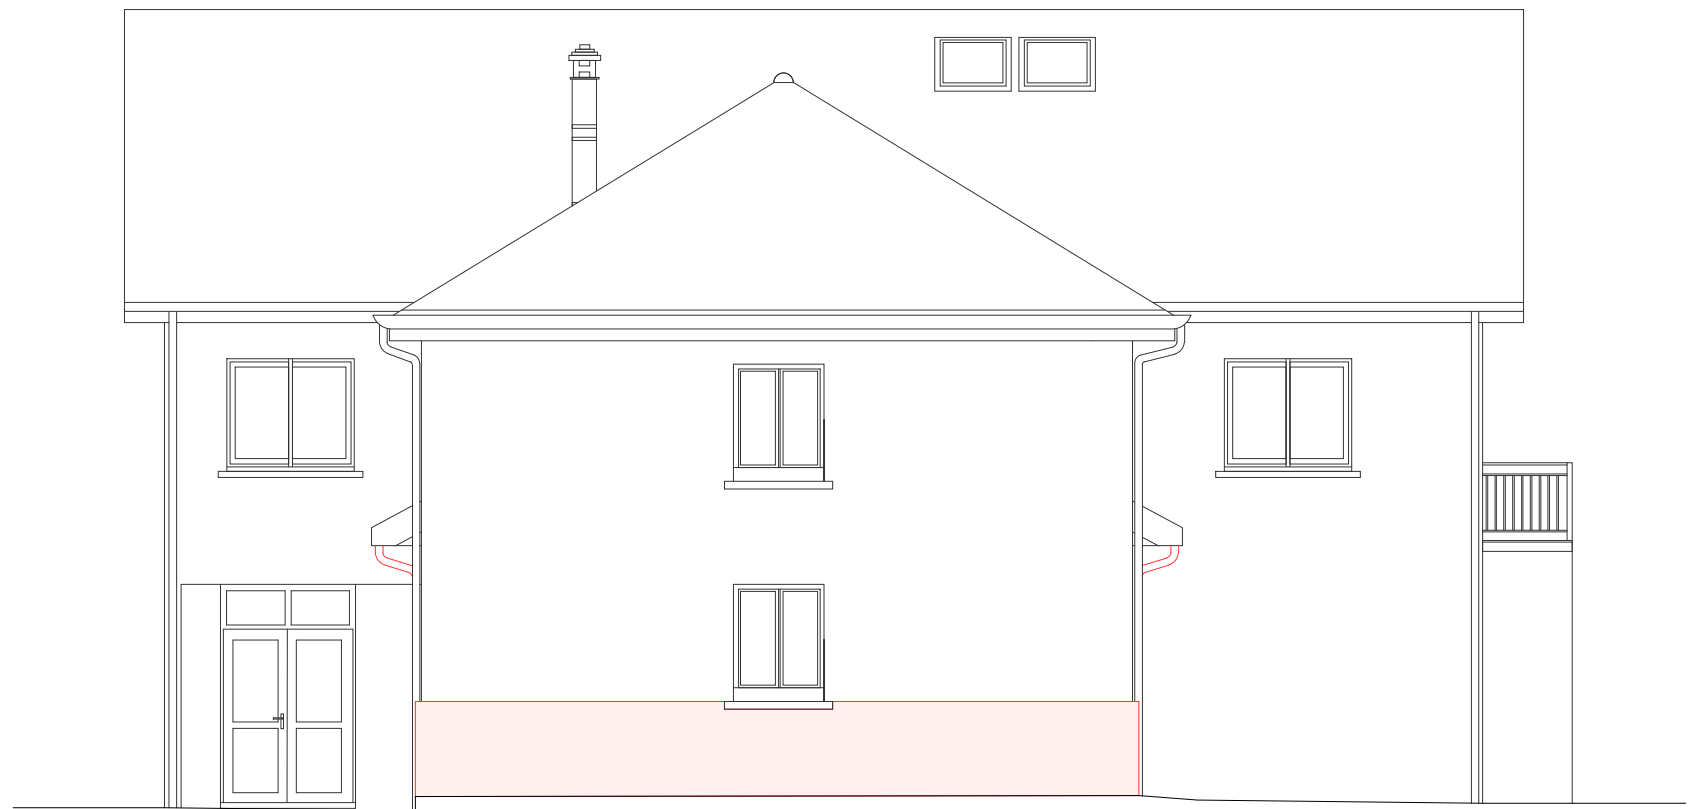

Façade Est

NOTA : Toutes les côtes sont données à titre indicatif et seront à contrôler sur place.

- Démolition sol
- Démolition/Remplacement faux-plafonds
- Démolition

NATURE DE L'OPERATION
Projet du Centre-Bourg de Montferrand-le-Château
Tranche optionnelle 1 : Bâtiments réhabilités / Mairie




Architecte mandataire: A&S Architectures Adolfo Scaramello 17 rue Lucien Fabre, 25000 Besançon - Tél : 03 81 88 67 10 207 rue Saint-Maur, 75010 Paris - Tél : 01 42 01 13 55 Mail : agence@asscaranello.fr		Architecte associé / OPC: B&C&S SARL Bernard Quint architecte et associés 16 rue des Châteaux, 70140 Pesmes Centre technique municipal, 94 avenue Clemenceau 25000 Besançon Tél : 03 84 31 27 99 Mail : quint.associes@orange.fr	
BET Etudes: Nicolas Ingenieries 133 chemin du Rivage, BP 66, 69572 Dardilly cedex Tél : 04 78 66 65 90 Mail : agence@ben-nicolas.com	BET Structure: Batiserv 11 Boulevard Languevin, 38600 Fontaine Tél : 04 76 24 63 80 Mail : agence@batiserv.com	BET Ingénierie restauration: CLIC SA 9 rue de Dr Normand, BP 345 39104 Dole Cedex Mail : clic@clitic.fr	BET Economie: Images et Calculs 11 rue Alfred de Vigny, 25000 Besançon Tél : 03 81 80 85 50 Mail : am@image-calcul.fr
BET Acoustique: Echologes 24 boulevard de la Chantoune, 38700 La Tronche Tél : 04 78 89 36 63 Mail : grenoble@echologes.com	BET VSD / Aménagement urbain: Berest 6A rue Jacques, 25000 Besançon Tél : 03 81 82 10 97 Mail : berest.25@berest.fr		


Démolition

Précision(s) Bâtiments réhabilités / Mairie					Echelle(s) 1/100	
Emetteur AAS	Phase PRO-DCE	Type de document PLANS	Lot ARCHI	Numéro /	Indice /	Date NOV. 2017

Plans RDC

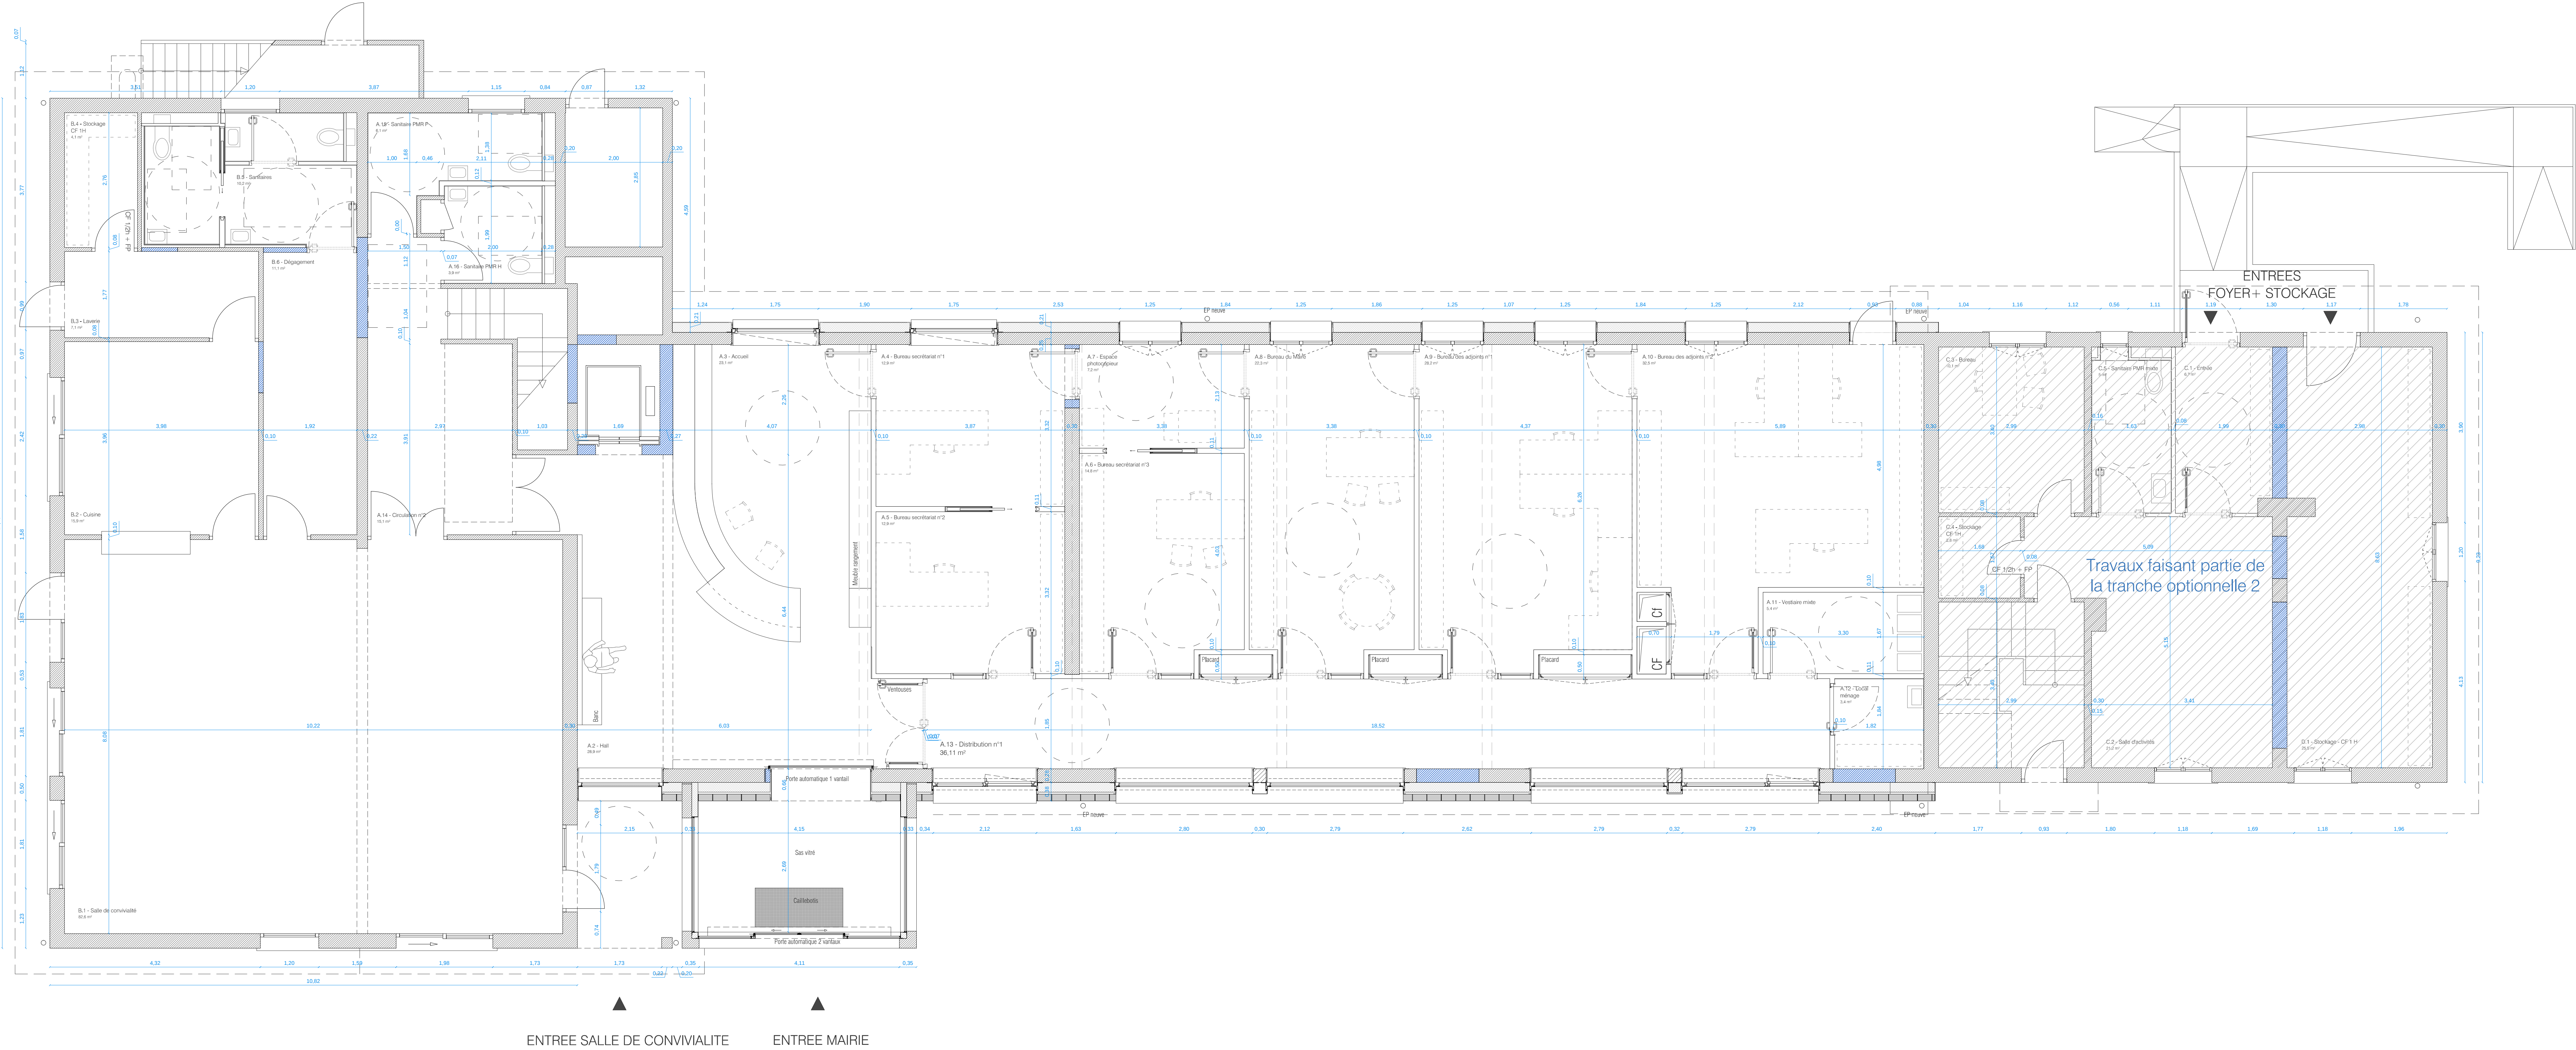

Plan R+1

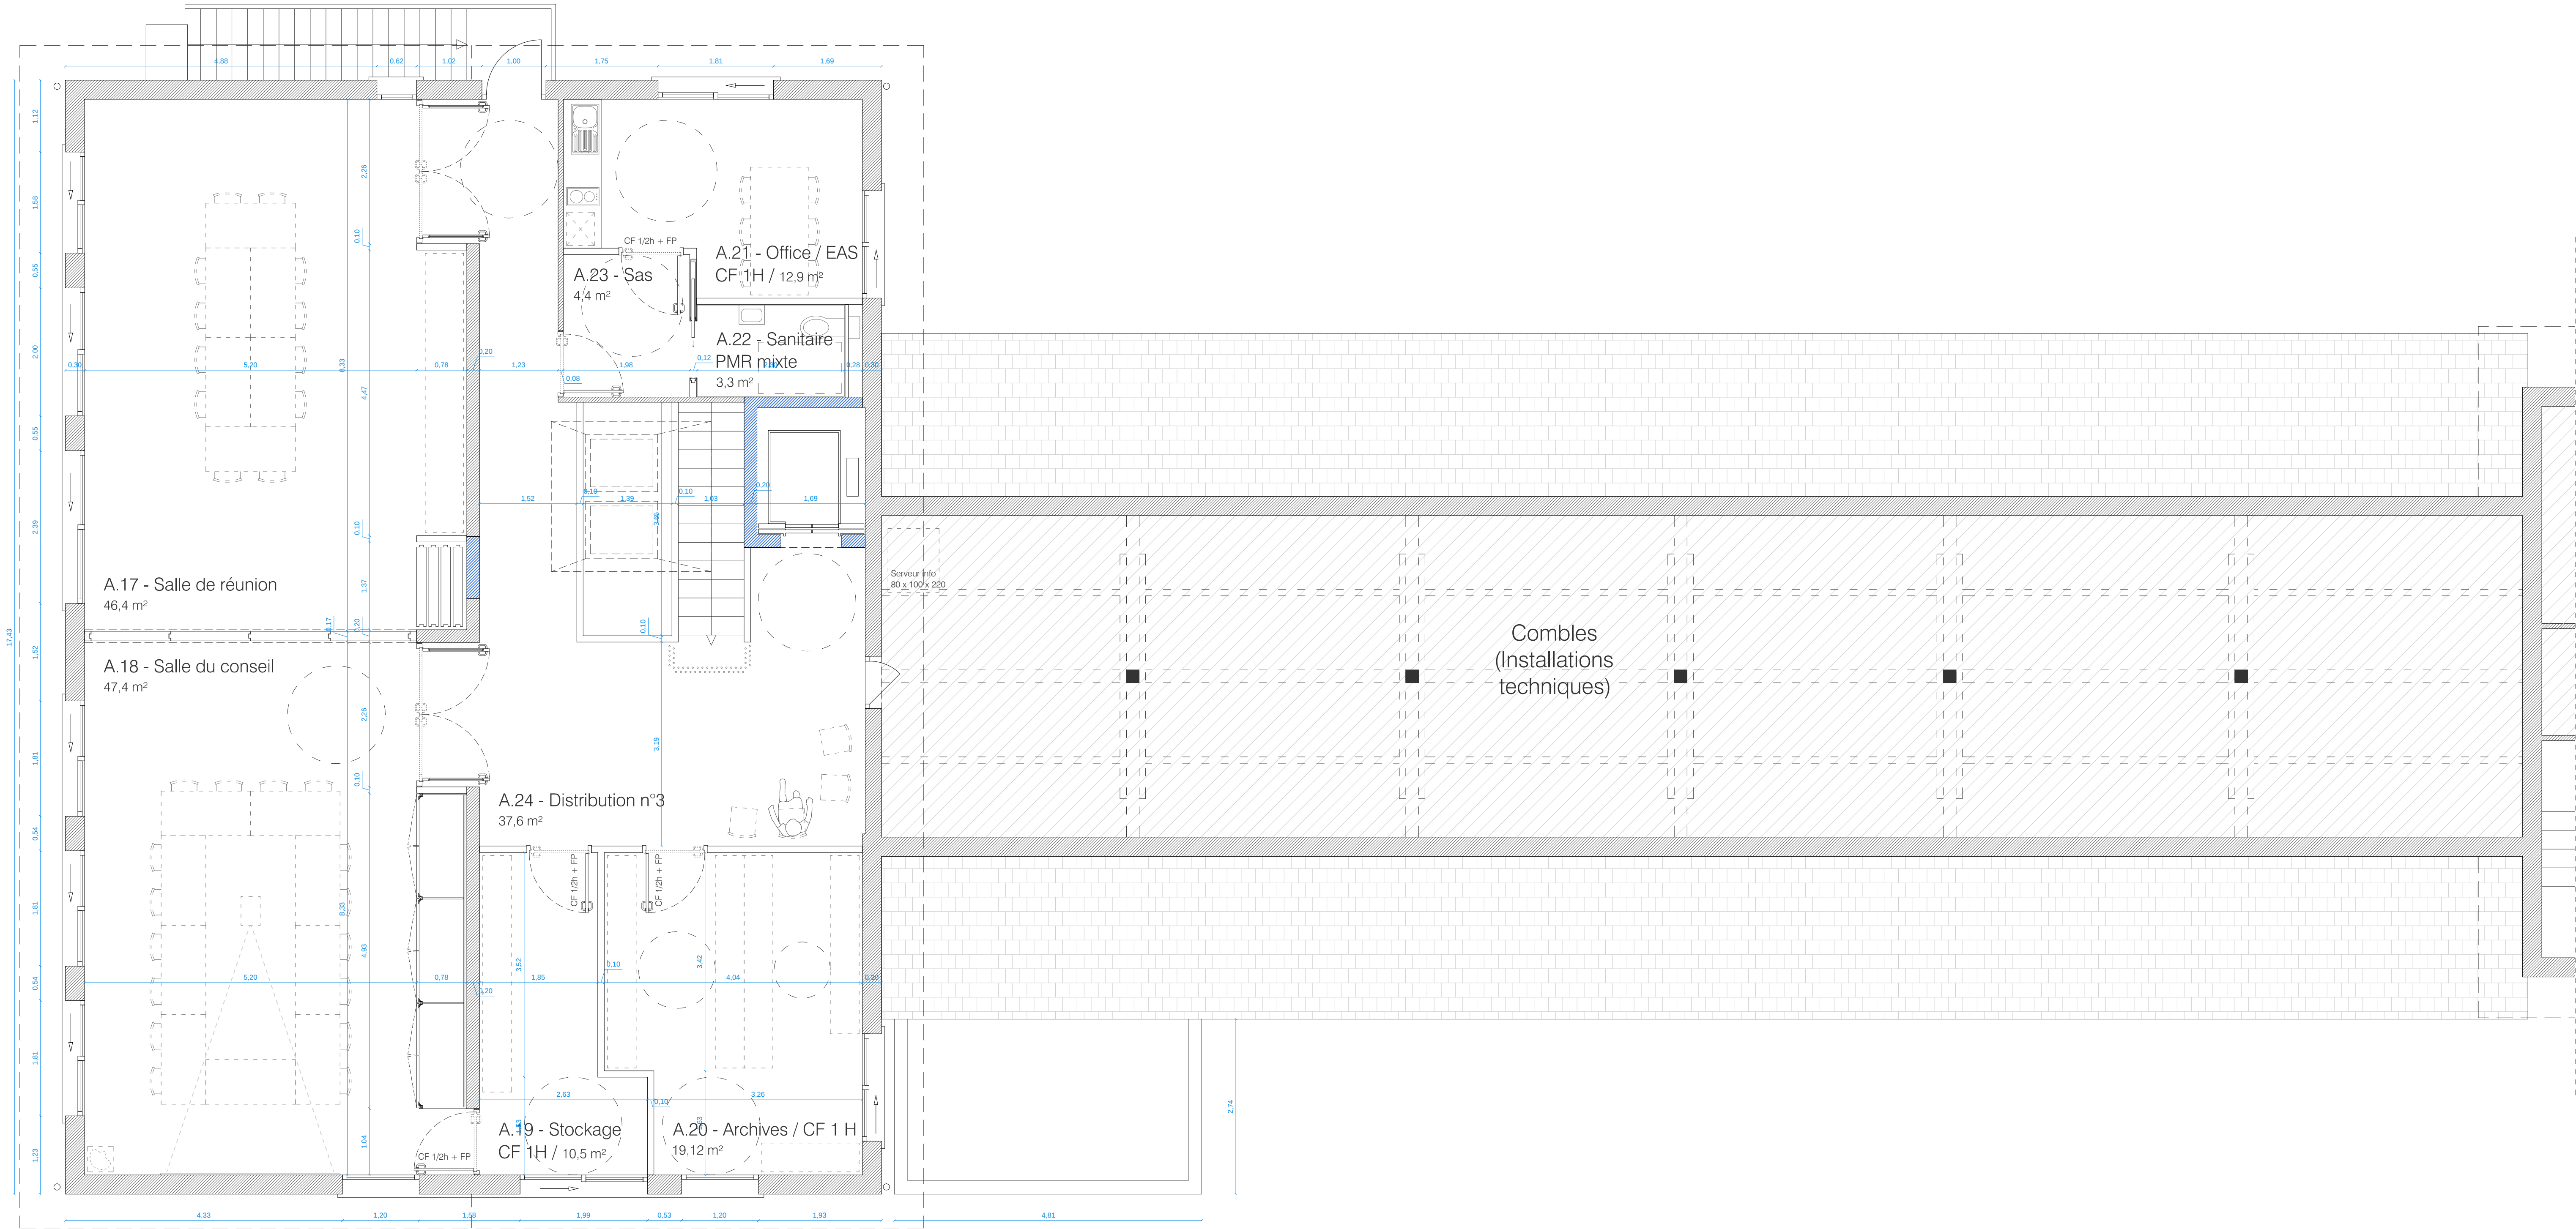


NOTA : Toutes les cotes sont données à titre indicatif et seront à contrôler sur place.


Maitrise d'Ouvrage		Assistent à la Maitrise d'Ouvrage			
Commune de Montferriand-le-Château 45 rue de Besançon 25000 Montferriand-le-Château Tel : 03 81 86 52 09		Monsieur Philippe Héry Communauté d'Agglomération du Grand Besançon Centre technique municipal, 84 avenue Clemenceau 25000 Besançon Tel : 03 81 41 55 48			
NATURE DE L'OPERATION					
Projet du Centre-Bourg de Montferriand-le-Château					
Tranche optionnelle 1 : Bâtiments réhabilités / Mairie					
					
Architecte mandataire AAS Architectures Adolfo Scarnello 17 rue Lucien Febvre, 25000 Besançon - Tel : 03 81 88 67 10 207 rue Saint-Maur, 75010 Paris - Tel : 01 42 01 13 55 Mail : agence@aa scaranello.fr		Architecte associé / OPC BQA SARL, Bernard Quirou architecte et associés 16 rue des Châteaux, 70140 Pesmes 207 rue Saint-Maur, 75010 Paris - Tel : 01 42 01 13 55 Mail : quiron.associés@orange.fr			
BET Etudes Nicolas Ingenieries 115 chemin du Raffort, BP 68, 69672 Dardilly cedex Tel : 04 78 56 65 80 Mail : agence@nicolas.com	BET Structure Bataart 11 Boulevard Languvin, 38000 Fontaine Tel : 04 76 24 83 85 Mail : agence@bataart.com	BET Ingénierie restauration CLIC SA 9 rue du Dr Normand, BP 345 39104 Dole Cedex Mail : contact@clic.fr			
BET Acoustique Echologes 24 boulevard de la Charente, 38700 La Tronche Tel : 04 76 89 36 63 Mail : gremble@echologes.com	BET VRD / Aménagement urbain Berest SA rue Jacques, 25000 Besançon Tel : 03 81 82 10 97 Mail : berest.25@berest.fr	BET Economie Images et Calculs 11 rue Alfred de Vigny, 25000 Besançon Tel : 03 81 80 85 50 Mail : am@image-calcul.fr			

Plans projet

Précision(s)					Echelle(s)	
Bâtiments réhabilités / Mairie					1/50	
Emetteur	Phase	Type de document	Lot	Numéro	Indice	Date
AAS	PRO-DCE	PLANS	ARCHI	/	A	NOV. 2017

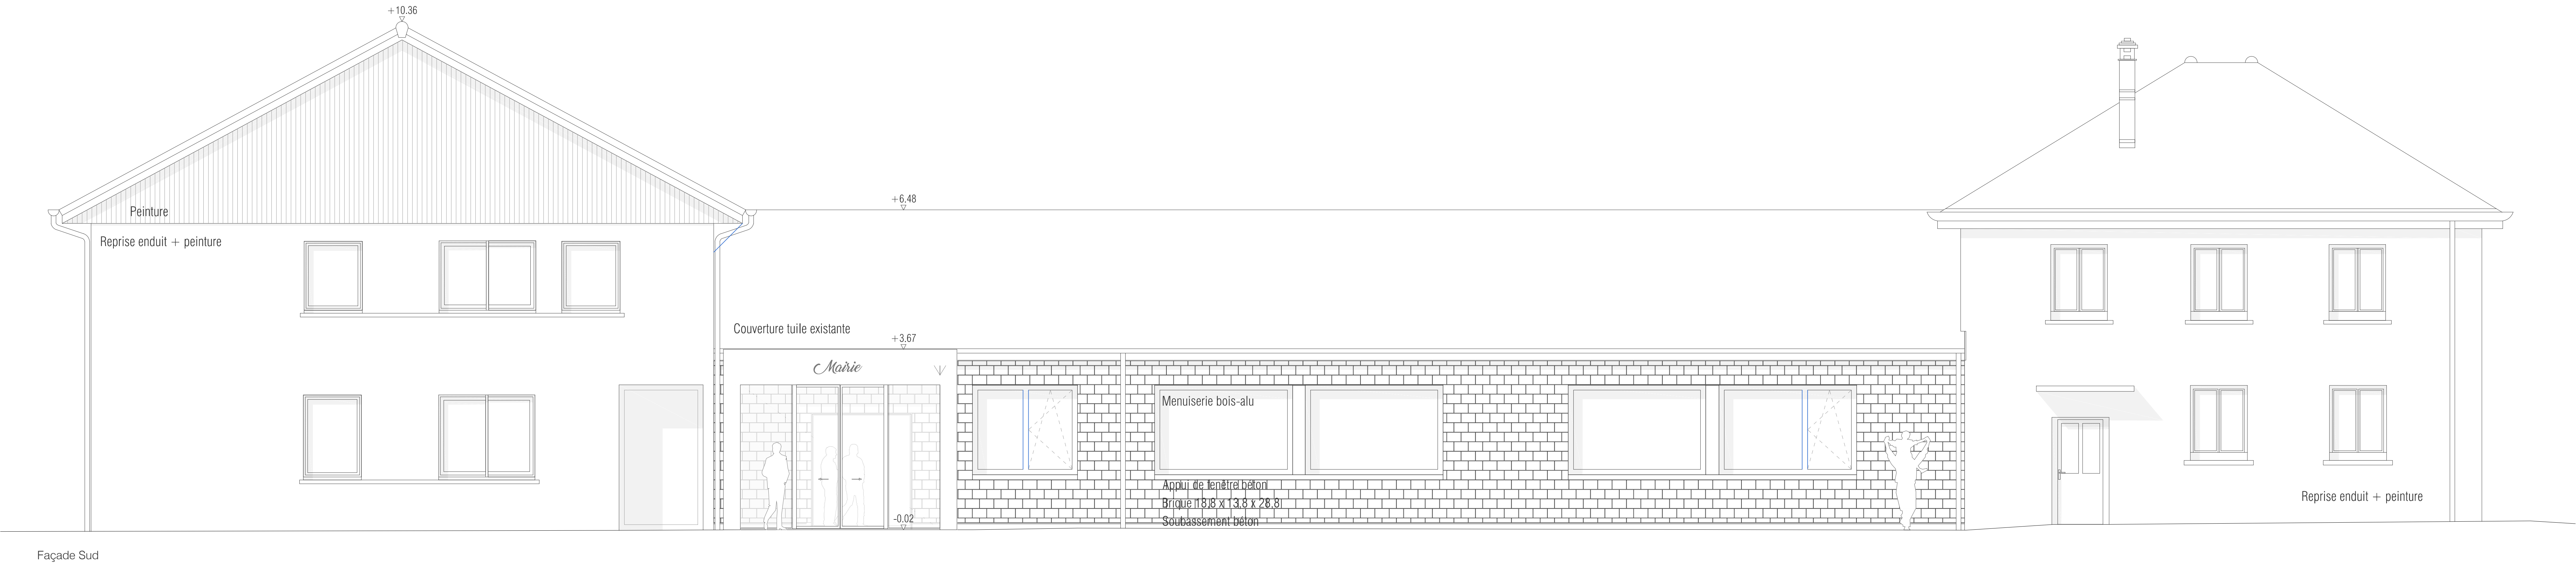

Façade Sud

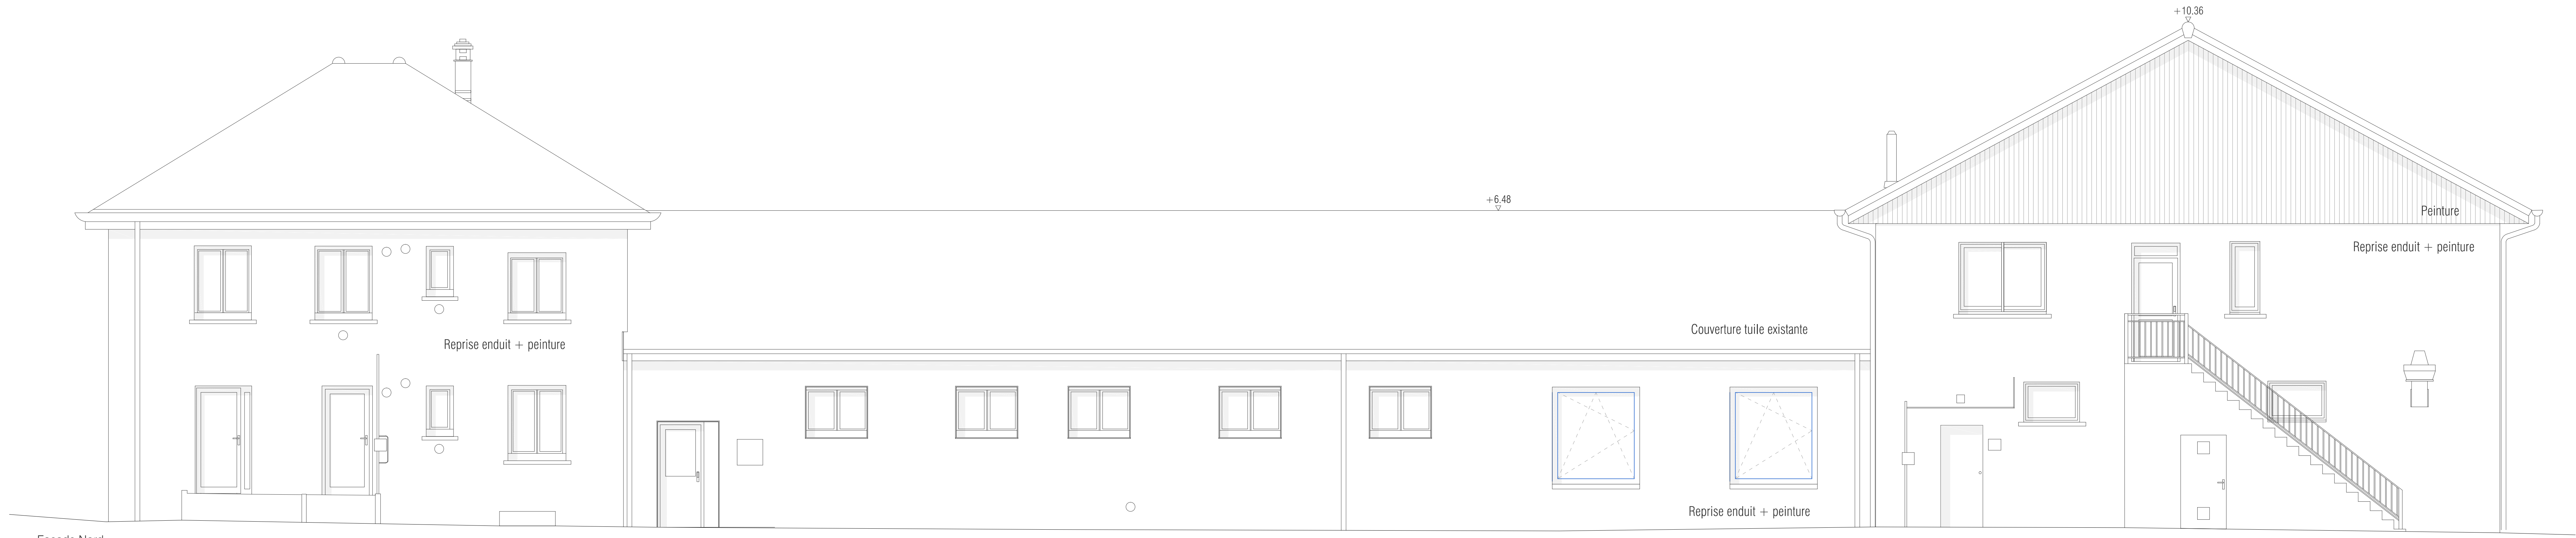


Façade Nord

NOTA : Toutes les côtes sont données à titre indicatif et seront à contrôler sur place.



Façade Est

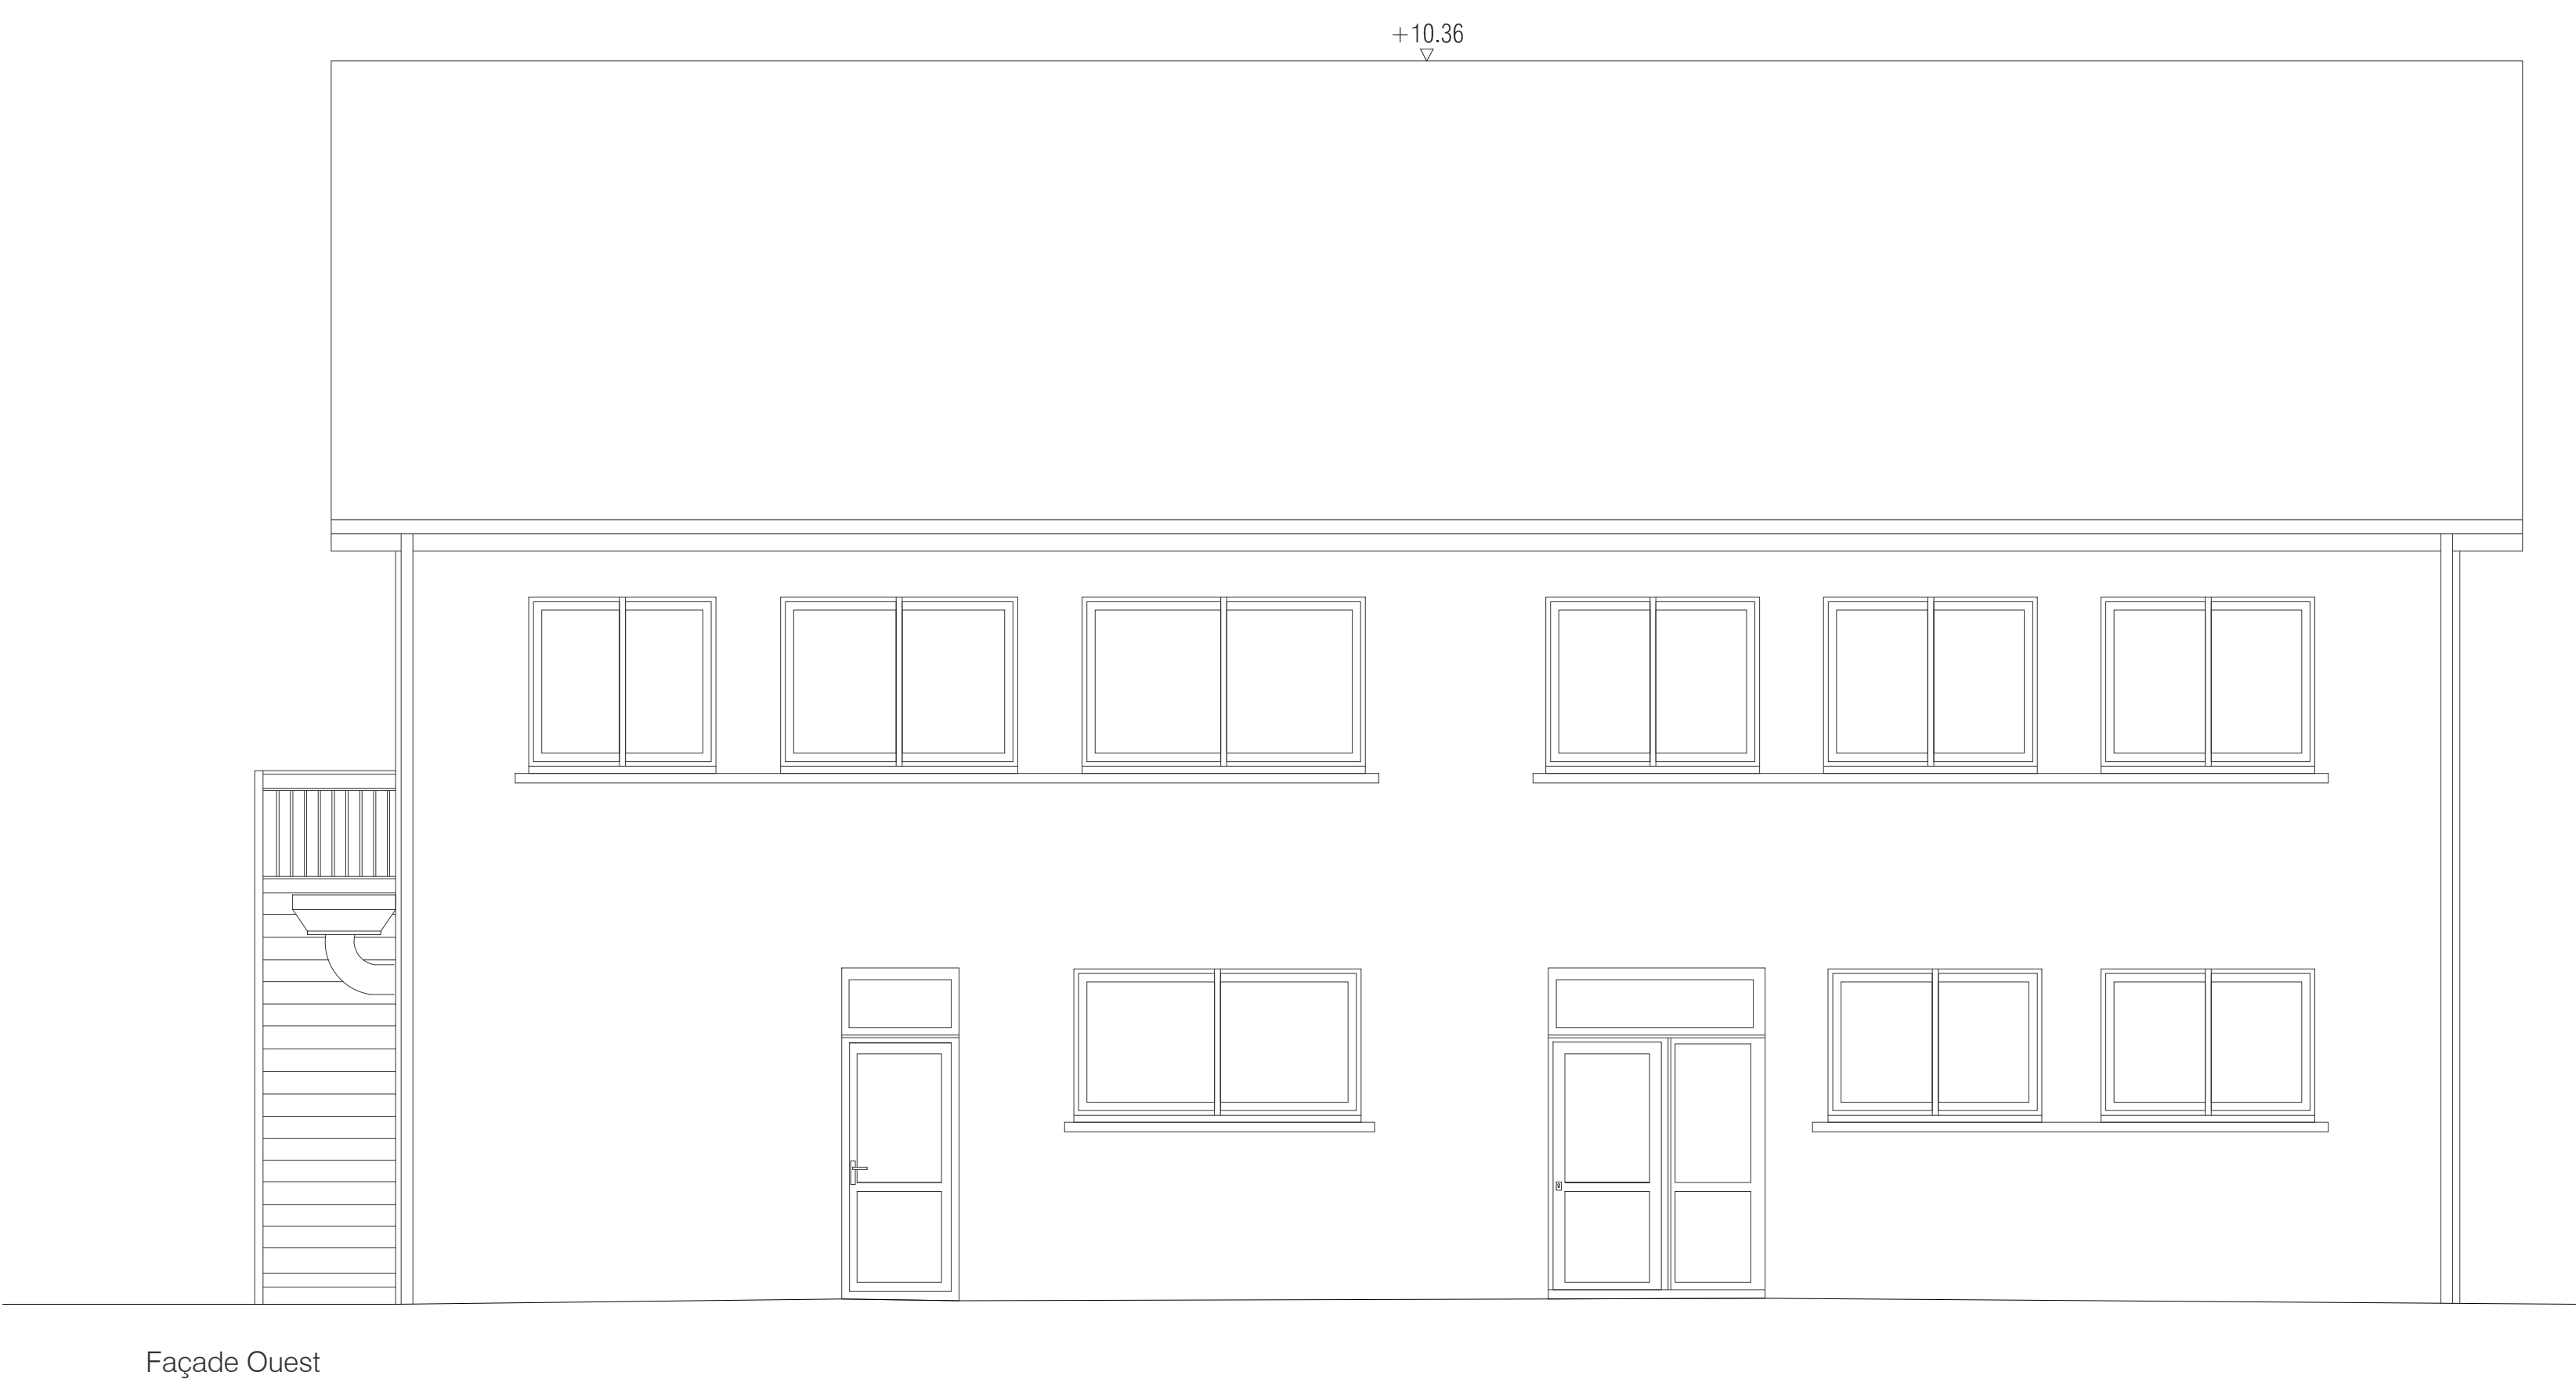

Façade Ouest

Maitrise d'Ouvrage		Assistant à la Maitrise d'Ouvrage	
Commune de Montferand-le-Château 45 rue de Besançon 25200 Montferand-le-Château Tel : 03 81 56 52 09		Monsieur Philippe Héry Communauté d'Agglomération du Grand Besançon Centre technique municipal, 94 avenue Clemenceau 25000 Besançon Tel : 03 81 41 55 48	

NATURE DE L'OPERATION


Projet du Centre-Bourg de Montferand-le-Château

Tranche optionnelle 1 : Bâtiments réhabilités / Mairie





Architecte mandataire: A&S Architectures Adolfo Scaramello 17 rue Lucien Fabre, 25000 Besançon - Tel : 03 81 88 67 10 207 rue Saint-Maur, 75010 Paris - Tel : 01 42 01 13 55 Mail : agence@asscarareto.fr		Architecte associé / OPC: B&H S&P, Bernard Quint architecte et associés 16 rue des Châteaux, 70140 Pesmes Centre technique municipal, 94 avenue Clemenceau 25000 Besançon Tel : 03 81 41 55 48 Mail : quint.associé@bjm.fr	
BET Etudes Nicolas Ingenieries 183 chemin du Frêne, BP 66, 69572 Dardilly cedex Tel : 04 78 66 65 90 Mail : agence@ben-nicolas.com	BET Structure Batiserv 11 boulevard Langevin, 38000 Fontaine Tel : 04 76 24 63 80 Mail : agence@batiserv.com	BET Ingénierie restauration CLIC SA 9 rue de Dr Normand, BP 345 39104 Dole Cedex Mail : contact@clic.fr	
BET Acoustique Echologes 24 boulevard de la Chantonne, 38700 La Tronche Tel : 04 78 89 36 63 Mail : grenoble@echologes.com	BET VRD / Aménagement urbain Berest 6A rue Jacquard, 25000 Besançon Tel : 03 81 82 10 97 Mail : berest.25@berest.fr	BET Economie Images et Calculs 11 rue Alfred de Vigny, 25000 Besançon Tel : 03 81 80 85 50 Mail : am@image-calcul.fr	

Façades


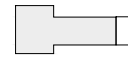
Précision(s)				Echelle(s)		
Bâtiments réhabilités / Mairie				1/50		
Emetteur	Phase	Type de document	Lot	Numéro	Indice	Date
AAS	PRO-DCE	PLANS	ARCHI	/	/	NOV. 2017




Coupe longitudinale AA

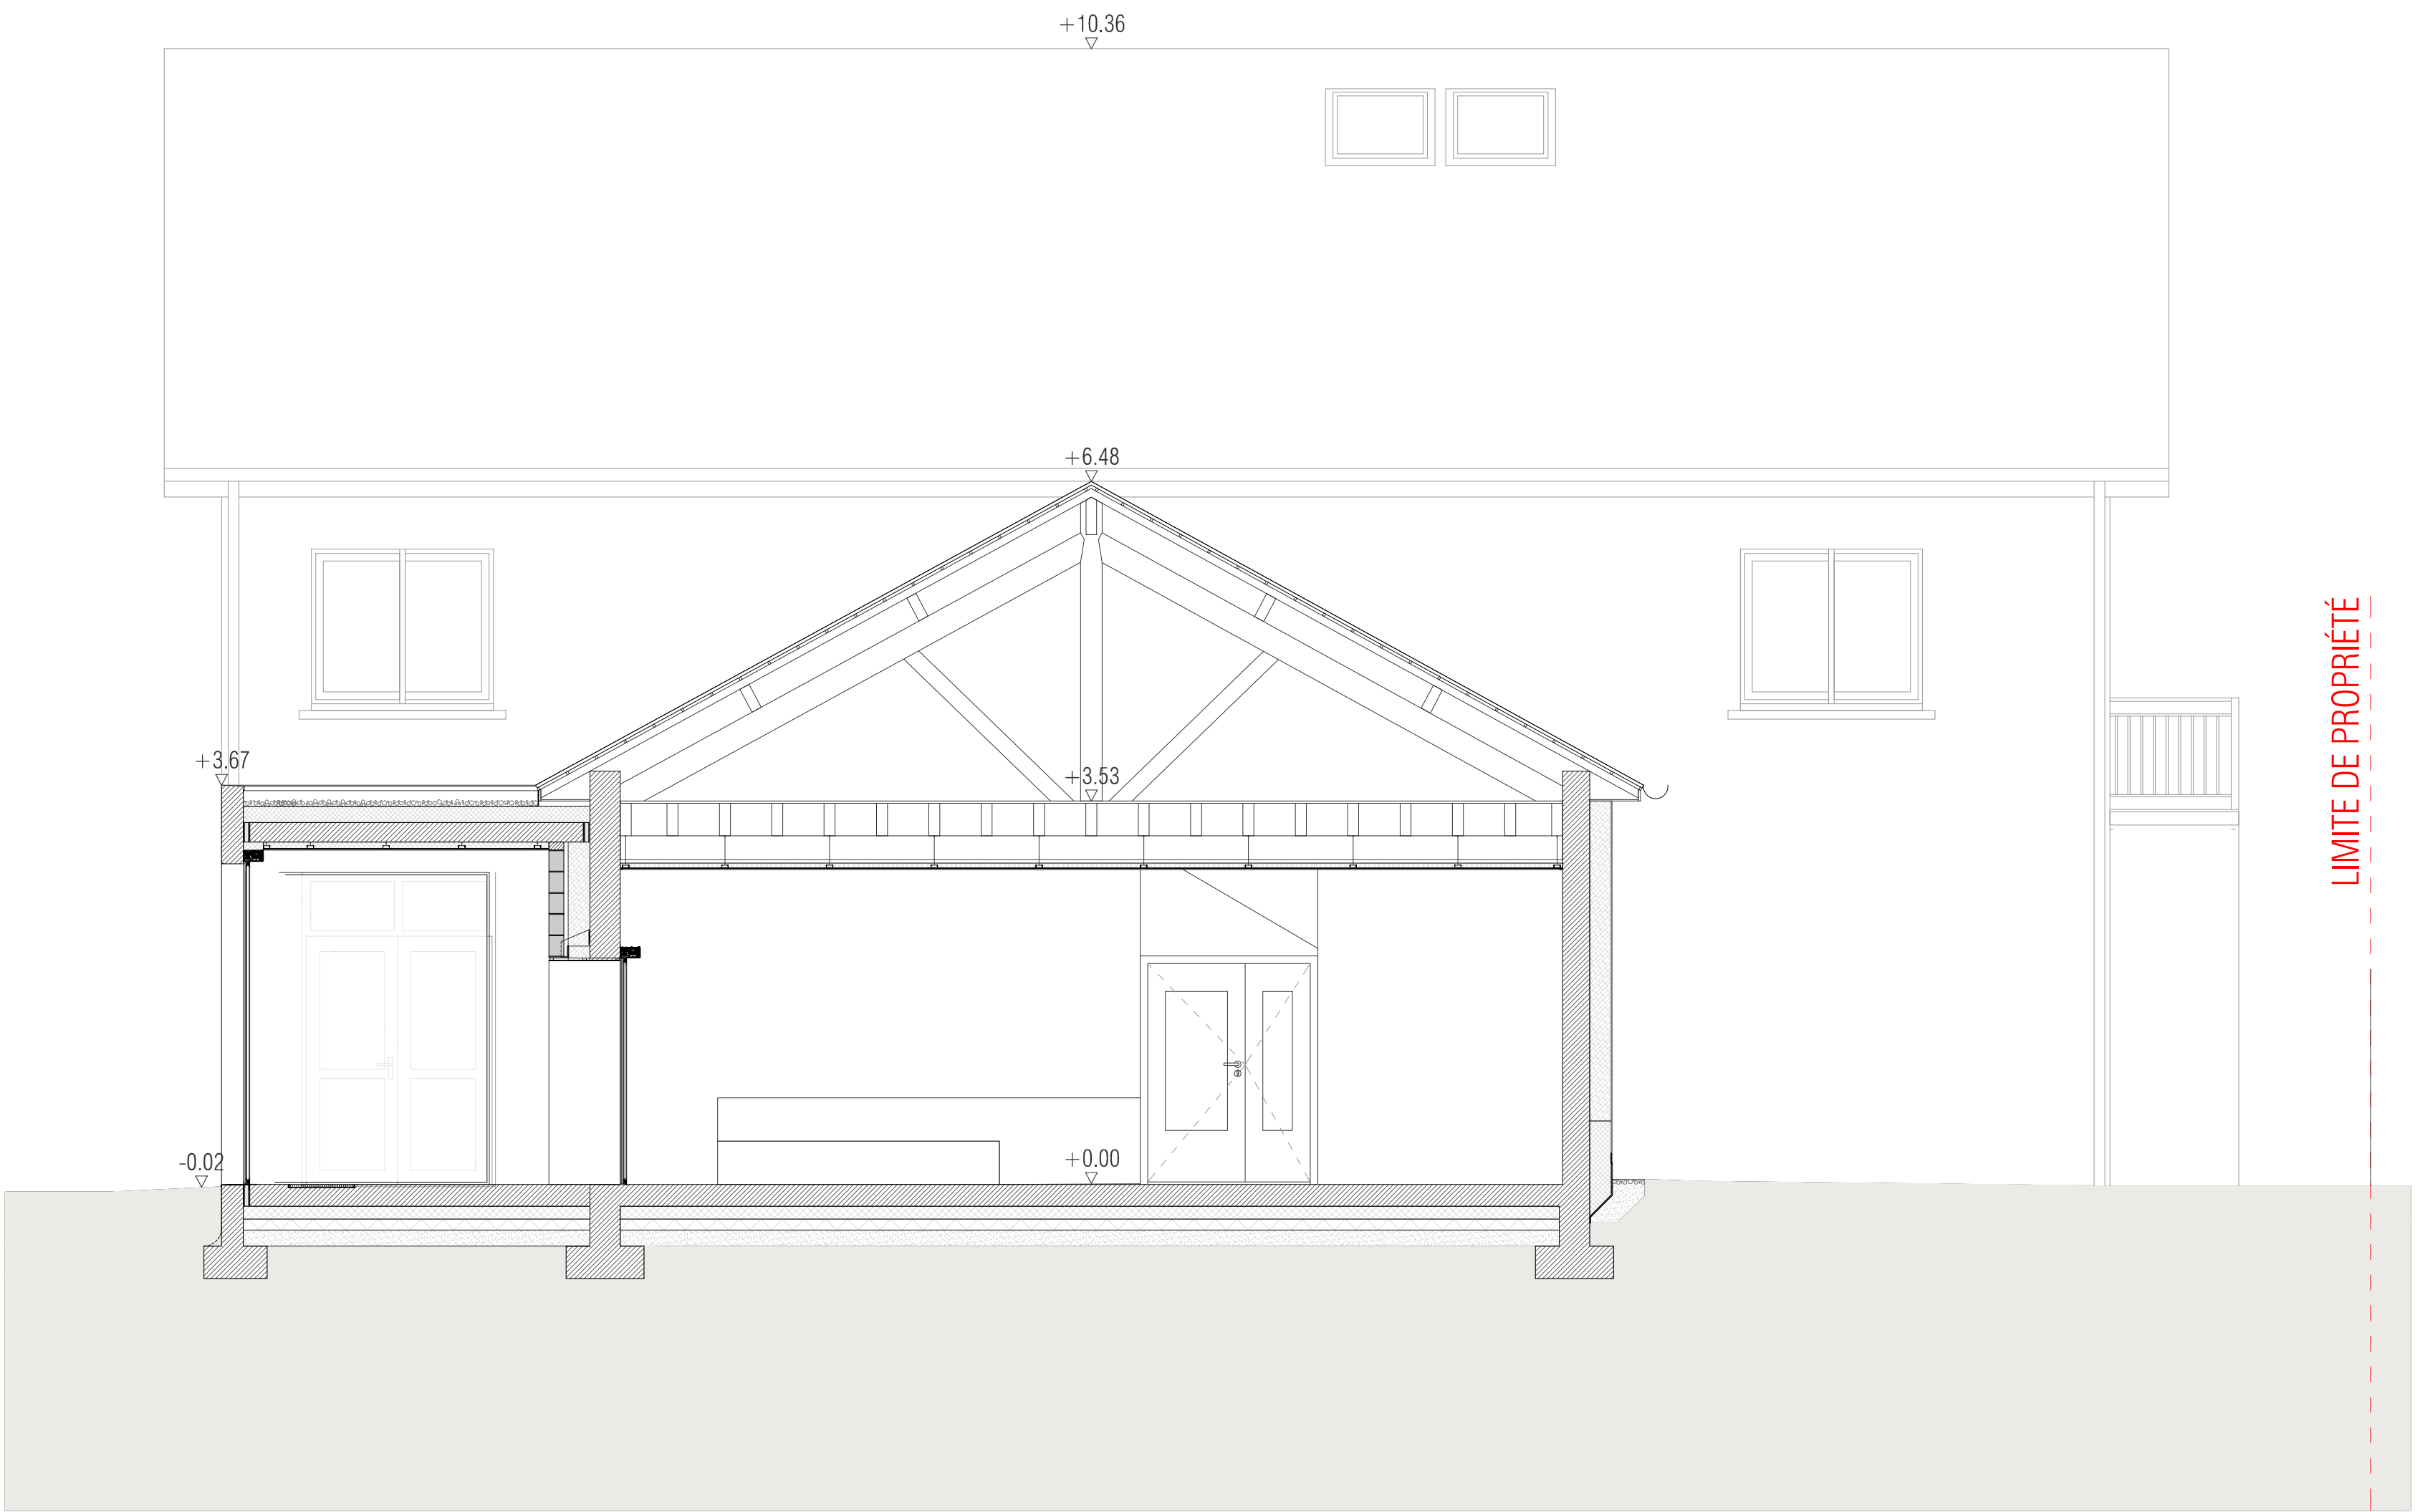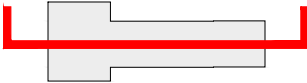

Coupe transversale BB - sas d'entrée

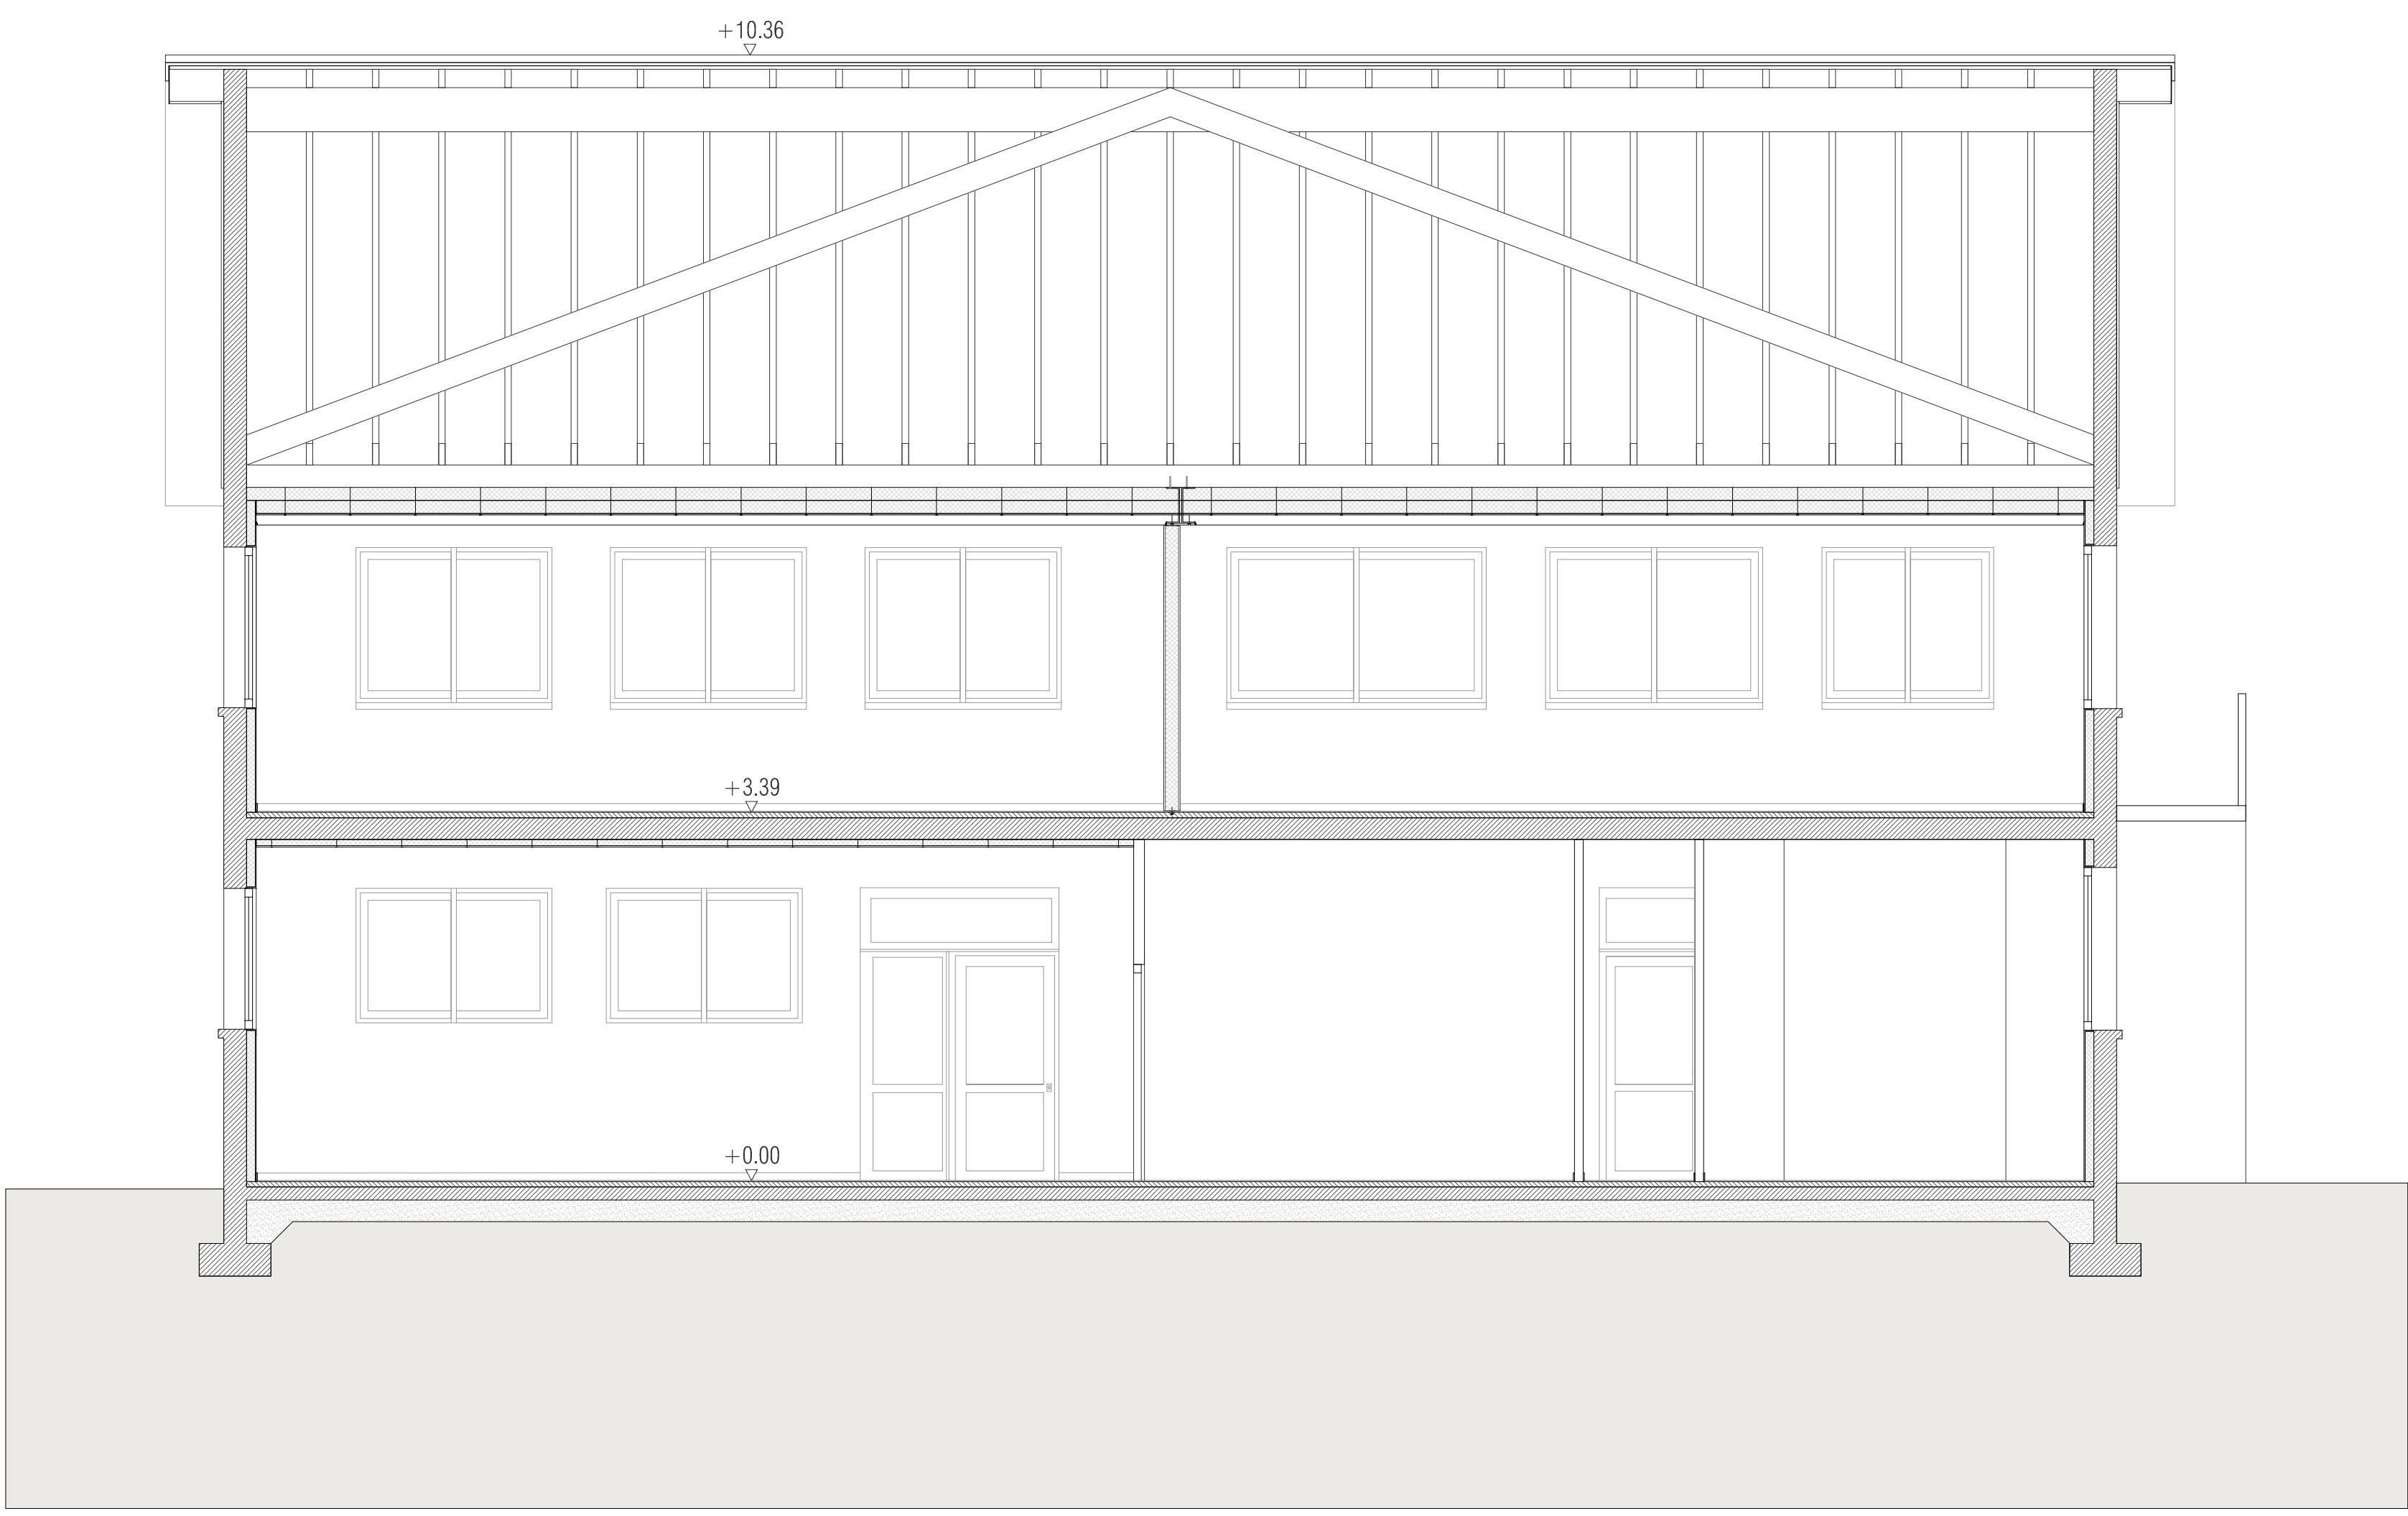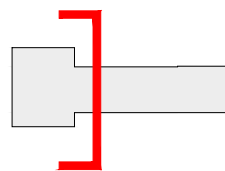

Coupe transversale CC - salle de réunions et du conseil

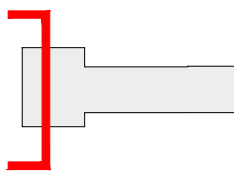

NOTA : Toutes les côtes sont données à titre indicatif et seront à contrôler sur place.

NATURE DE L'OPERATION

Projet du Centre-Bourg de Montferrand-le-Château


Tranche optionnelle 1 : Bâtiments réhabilités / Mairie



Architecte mandataires: A&S Architectures Adolfo Scaramello 45 rue de Besançon 25000 Besançon - Tél : 03 81 88 67 10 Tél : 03 81 88 67 10 Mail : agence@asscaravello.fr		Architecte associé / OPC: B&H SARL Bernard Quint architecte et associés 16 rue des Châteaux, 70140 Pesmes Centre technique municipal, 94 avenue Clemenceau 25000 Besançon Tél : 03 81 41 55 48 Mail : quint.associes@orange.fr	
BET Etudes: Nicolas Ingenieries 181 chemin du Rivage, BP 66, 69572 Dardilly cedex Tél : 04 78 66 65 80 Mail : agence@nicolas.com	BET Structure: Batisert 11 Boulevard Langevin, 38000 Fontaine Tél : 04 76 24 63 80 Mail : agence@batisert.com	BET Ingénierie restauration: CLIC SA 9 rue de Dr Normand, BP 345 39104 Dole Cedex Mail : clic@clic.fr	
BET Acoustique: Echologos 24 boulevard de la Charente, 38700 La Tronche Tél : 04 78 89 36 63 Mail : grenoble@echologos.com	BET VRD / Aménagement urbain: Berest 6A rue Jacques, 25000 Besançon Tél : 03 81 82 10 97 Mail : berest.25@berest.fr	BET Economie: Images et Calculs 11 rue Alfred de Vigny, 25000 Besançon Tél : 03 81 80 85 50 Mail : am@image-calcul.fr	


Coupes

Précision(s) Bâtiments réhabilités / Mairie					Echelle(s) 1/50	
Emetteur AAS	Phase PRO-DCE	Type de document PLANS	Lot ARCHI	Numéro /	Indice /	Date NOV. 2017

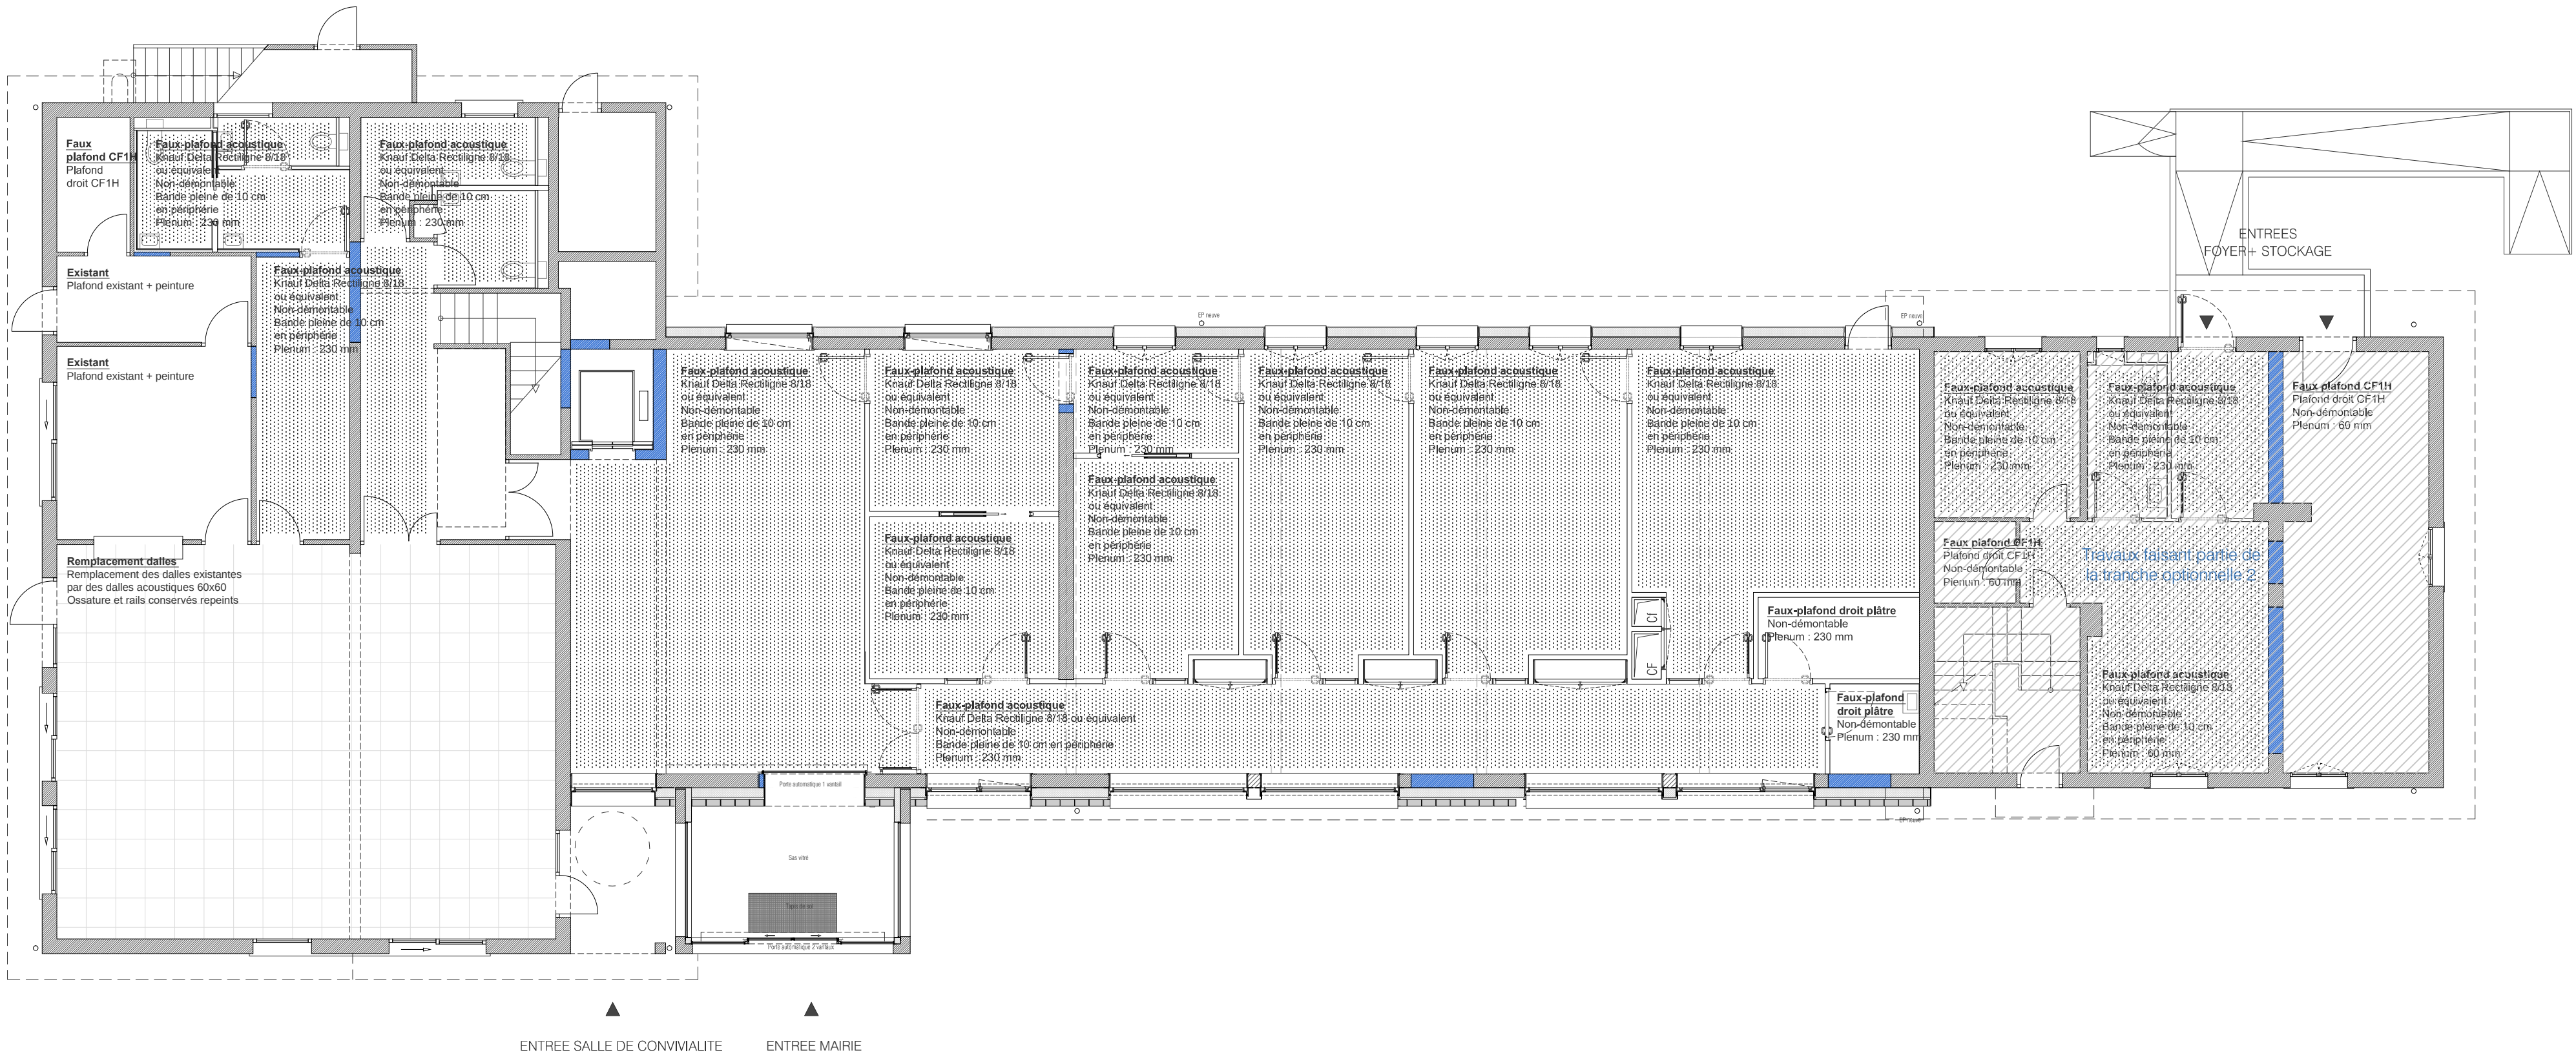

Plan du rez-de-chaussée

NOTA : Toutes les côtes sont données à titre indicatif et seront à contrôler sur place.

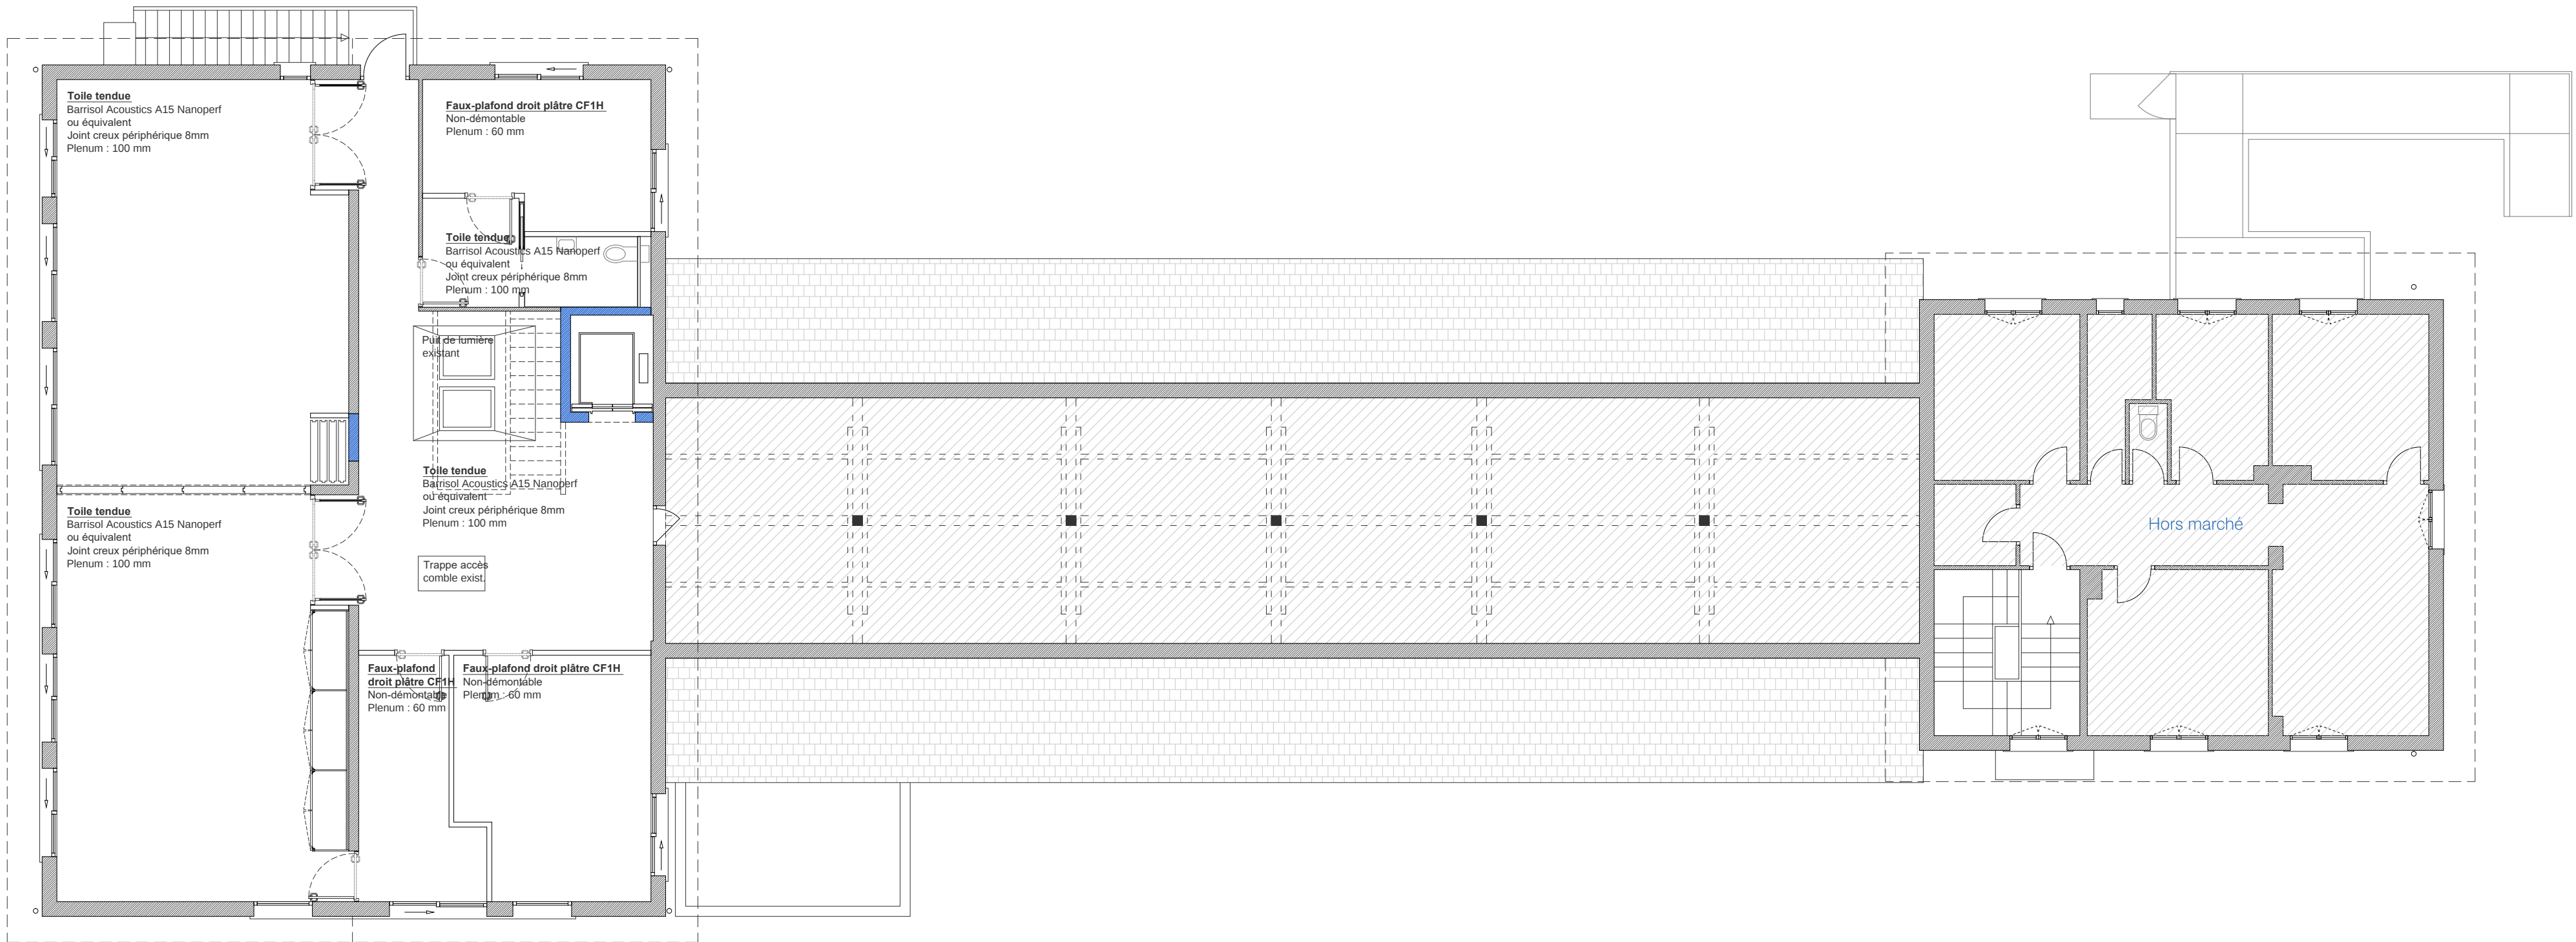

Plan du premier étage

Maitrise d'Ouvrage	Assistant à la Maitrise d'Ouvrage
Commune de Montferrand-le-Château 45 rue de Besançon 25320 Montferrand-le-Château Tél : 03 81 56 52 09	Monsieur Philippe Héry Communauté d'Agglomération du Grand Besançon Centre technique municipal, 94 avenue Clémenceau 25000 Besançon Tél : 03 81 41 55 48

NATURE DE L'OPERATION

Projet du Centre-Bourg de Montferrand-le-Château
Tranche optionnelle 1 : Bâtiments réhabilités / Mairie



Architecte mandataire	Architecte associé / OPC	
AAS Architectures Adelfo Scaranello 17 rue Lucien Febvre, 25000 Besançon - Tél : 03 81 88 67 10 207 rue Saint-Maur, 75010 Paris - Tél : 01 42 01 13 55 Mail : agence@aascaranello.fr	BO+A SARL Bernard Quirot architecte et associés 16 rue des Châteaux, 70140 Pesmes Tél : 03 84 31 27 99 Mail : quirot.associes@orange.fr	
BET Fluides Nicolas Ingénieries 181 chemin du Ratour, BP 68, 69572 Dardilly cedex Tél : 04 78 66 65 90 Mail : agence@batiserf.com	BET Structure Batiserf 11 boulevard Langevin, 38600 Fontaine Tél : 04 76 24 83 80 Mail : agence@batiserf.com	BET Ingénierie restauration CLIC SA 9 rue du Dr Normand, BP 345 39104 Dole Cedex Mail : contac@beclic.fr
BET Acoustique Echologos 24 boulevard de la Chantoune, 38700 La Tronche Tél : 04 76 89 36 63 Mail : grenoble@echologos.com	BET VRD / Aménagement urbain Berest 84 rue Jacquard, 25000 Besançon Tél : 03 81 82 10 97 Mail : berest.25@berest.fr	BET Economie Images et Calculs 11 rue Alfred de Vigny, 25000 Besançon Tél : 03 81 80 85 50 Mail : am@image-calcul.fr

Plan des plafonds

Précision(s)					Echelle(s)	
Bâtiments réhabilités / Mairie					1/100	
Emetteur	Phase	Type de document	Lot	Numéro	Indice	Date
AAS	PRO-DCE	PLANS	ARCHI	/	/	NOV. 2017