


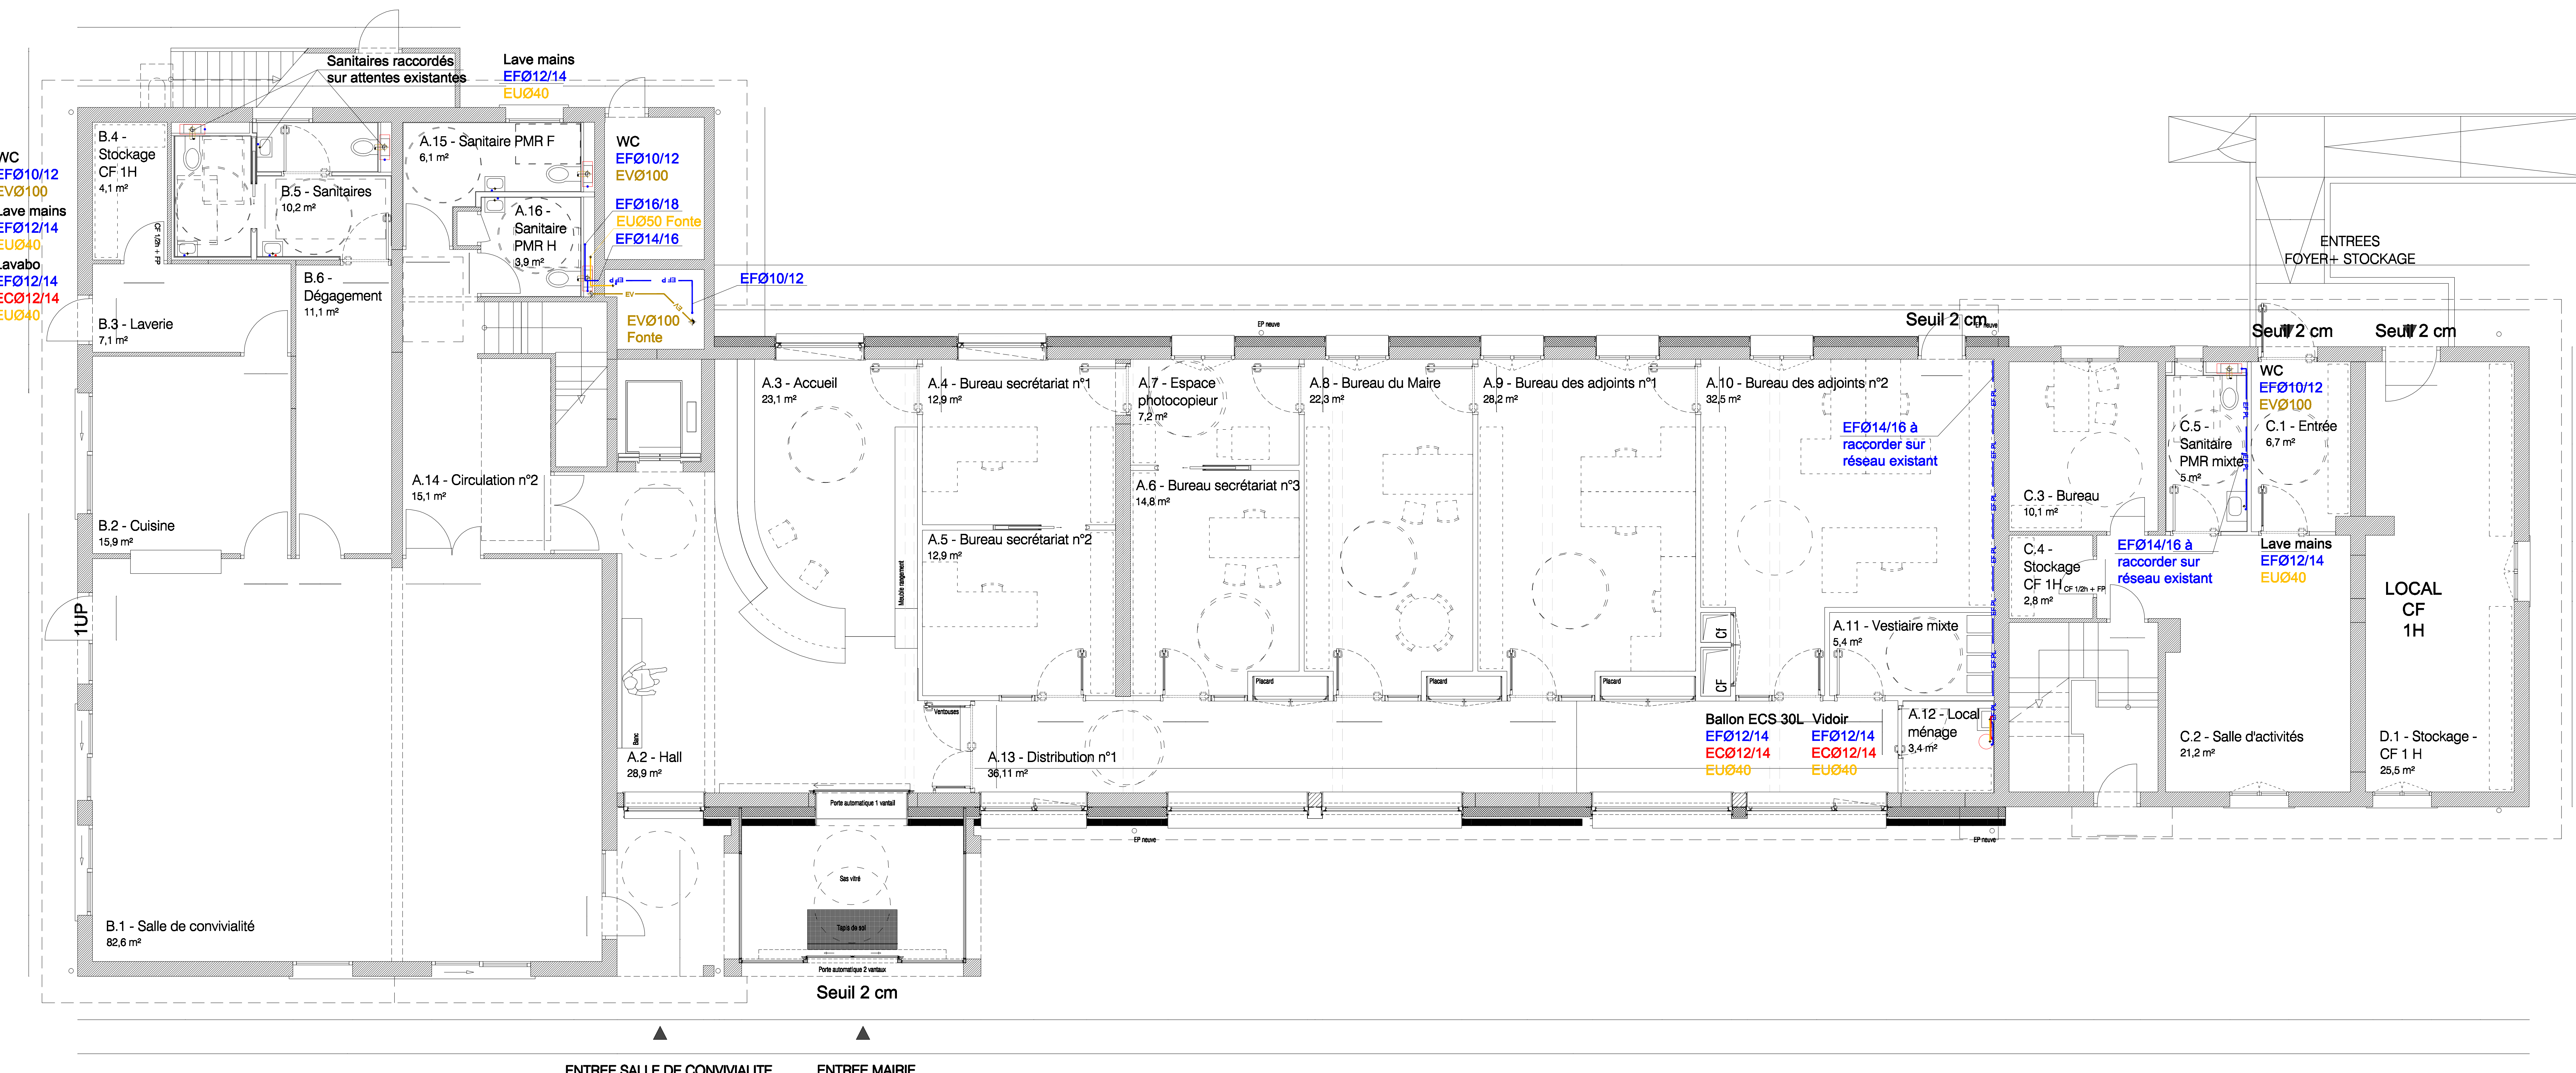

LEGENDE PLOMBERIE SANITAIRE	
SYMBOLE	DENOMINATION
	Canalisation Eau Froide au plafond, calorifugée
	Canalisations Eau Chaud / Bouclage au plafond, calorifugées
	Canalisation Eau Mitigée au plafond, calorifugée
	Réseau d'évacuations Eaux Usées EU / Eaux Vannes EV
	Réseau d'évacuations Eaux Vannes EV
	Réseau Ventilation Primaire VP
	Réseau Eaux Pluviales EP
	Tabouret EU
	Tabouret EP
	Siphon de Sol
	Mitigeur
	Robinet de puisage

Maitrise d'Ouvrage	Assistant à la Maitrise d'Ouvrage
Commune de Montferrand-le-Château 40 rue de Besançon 25200 Montferrand-le-Château Tél : 03 81 98 52 09	Monsieur Philippe Héry Communauté d'Agglomération du Grand Besançon La City, 4 rue Gabriel Pérochon 25043 Besançon Cedex Tél : 03 81 97 89 94

NATURE DE L'OPERATION

Projet du Centre-Bourg de Montferrand-le-Château



Mairie

Architecte mandataire AAS Architectures Adelfo Scaramello 17 rue Lucien Fabvre, 25000 Besançon - Tél : 03 81 88 87 10 207 rue Saint-Maur, 70210 Paris - Tél : 01 42 01 13 55 Mail : agence@asacaramello.fr	Architecte associé / OPC BCH-A SARL Bernard Guirio architecte et associés 16 rue des Châteaux, 70140 Peseux Tél : 03 84 31 27 86 Mail : guirio.associés@orange.fr	
BET Fluides Nicolas Ingénieries 181 chemin du Ratour, BP 68, 69072 Dardilly cedex Tél : 04 78 08 62 90 Mail : agence@be-nicolas.com	BET Structure Batisurf 11 boulevard Langevin, 38000 Fontaine Tél : 04 78 24 63 90 Mail : agence@batisurf.com	BET Ingénierie restauration CLIC BA 9 rue du Dr Normand, BP 345 38104 Dole Cedex Mail : clicba@clibc.fr
BET Acoustique Echologie 24 boulevard de la Chantourne, 38700 La Tronche Tél : 04 78 89 38 83 Mail : grenoble@echologie.com	BET VRD / Aménagement urbain Berenet 8A rue Jacquard, 25000 Besançon Tél : 03 81 82 10 87 Mail : berenet.25@berenet.fr	BET Economie Image et Calcul 11 rue Alfred de Vigny, 25000 Besançon Tél : 03 81 80 85 50 Mail : amolite@ic-ingenierie.com

Plomberie sanitaire Niveau 0						
Précision(s)			Echelle(s)			
Bâtiment réhabilité						
			1/50			
Emetteur	Phase	Type de document	Lot	Numéro	Indice	Date
NI	DCE	PLAN	12	214	0	NOV. 2017