
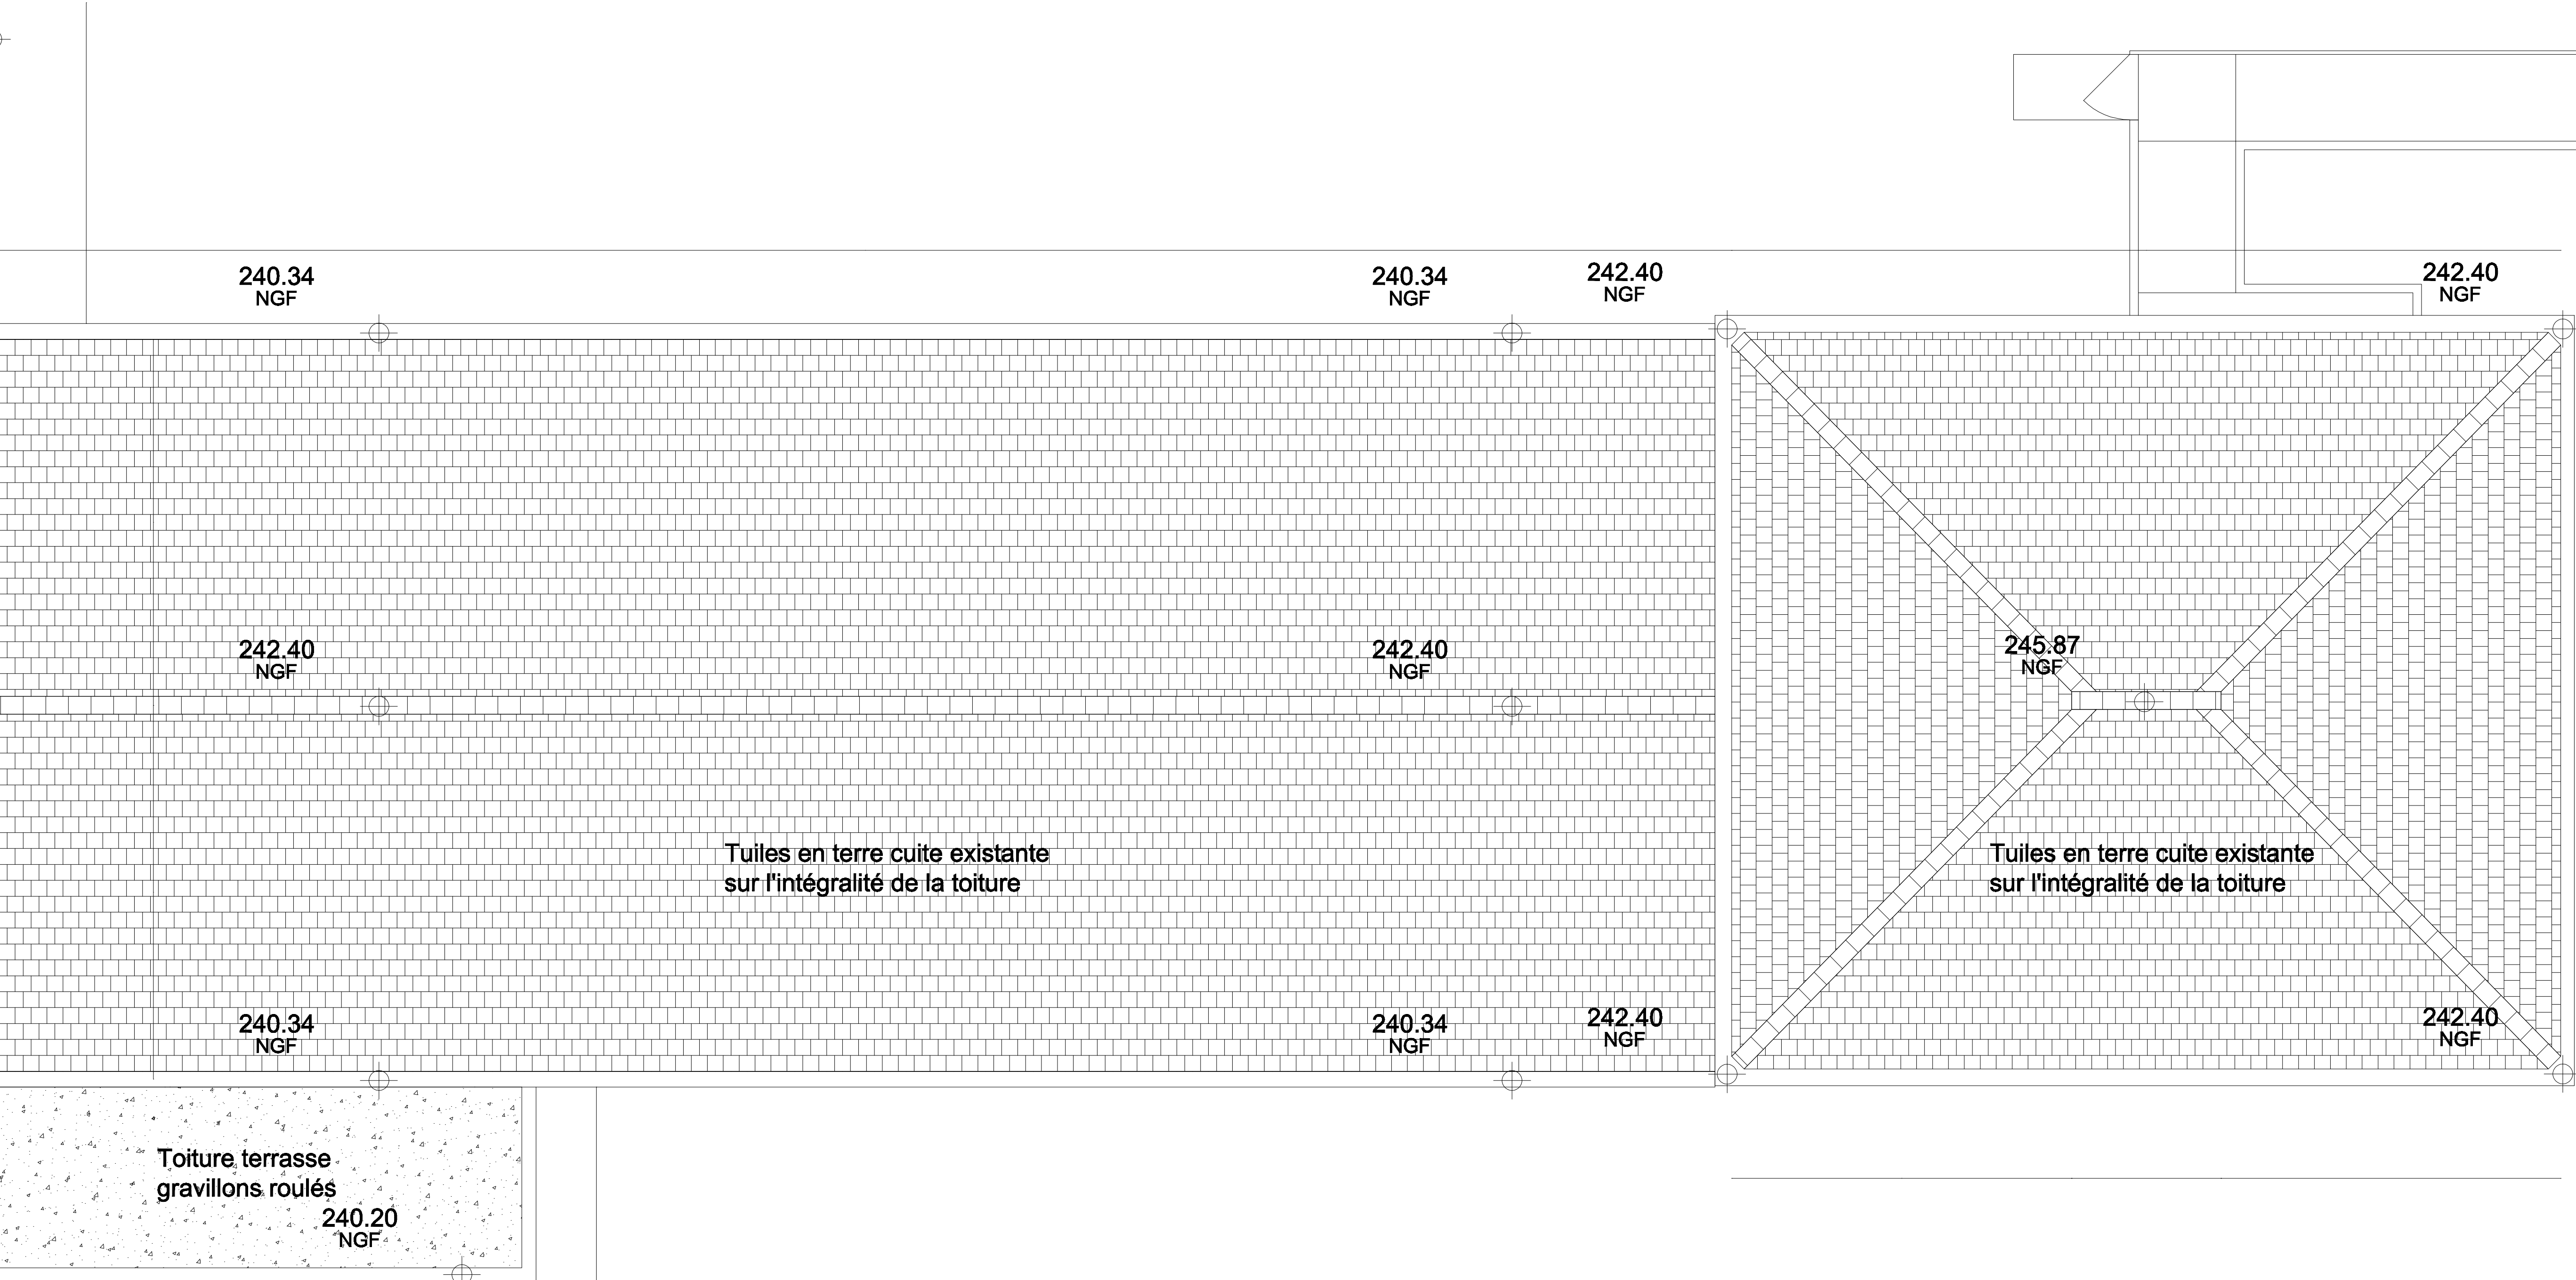


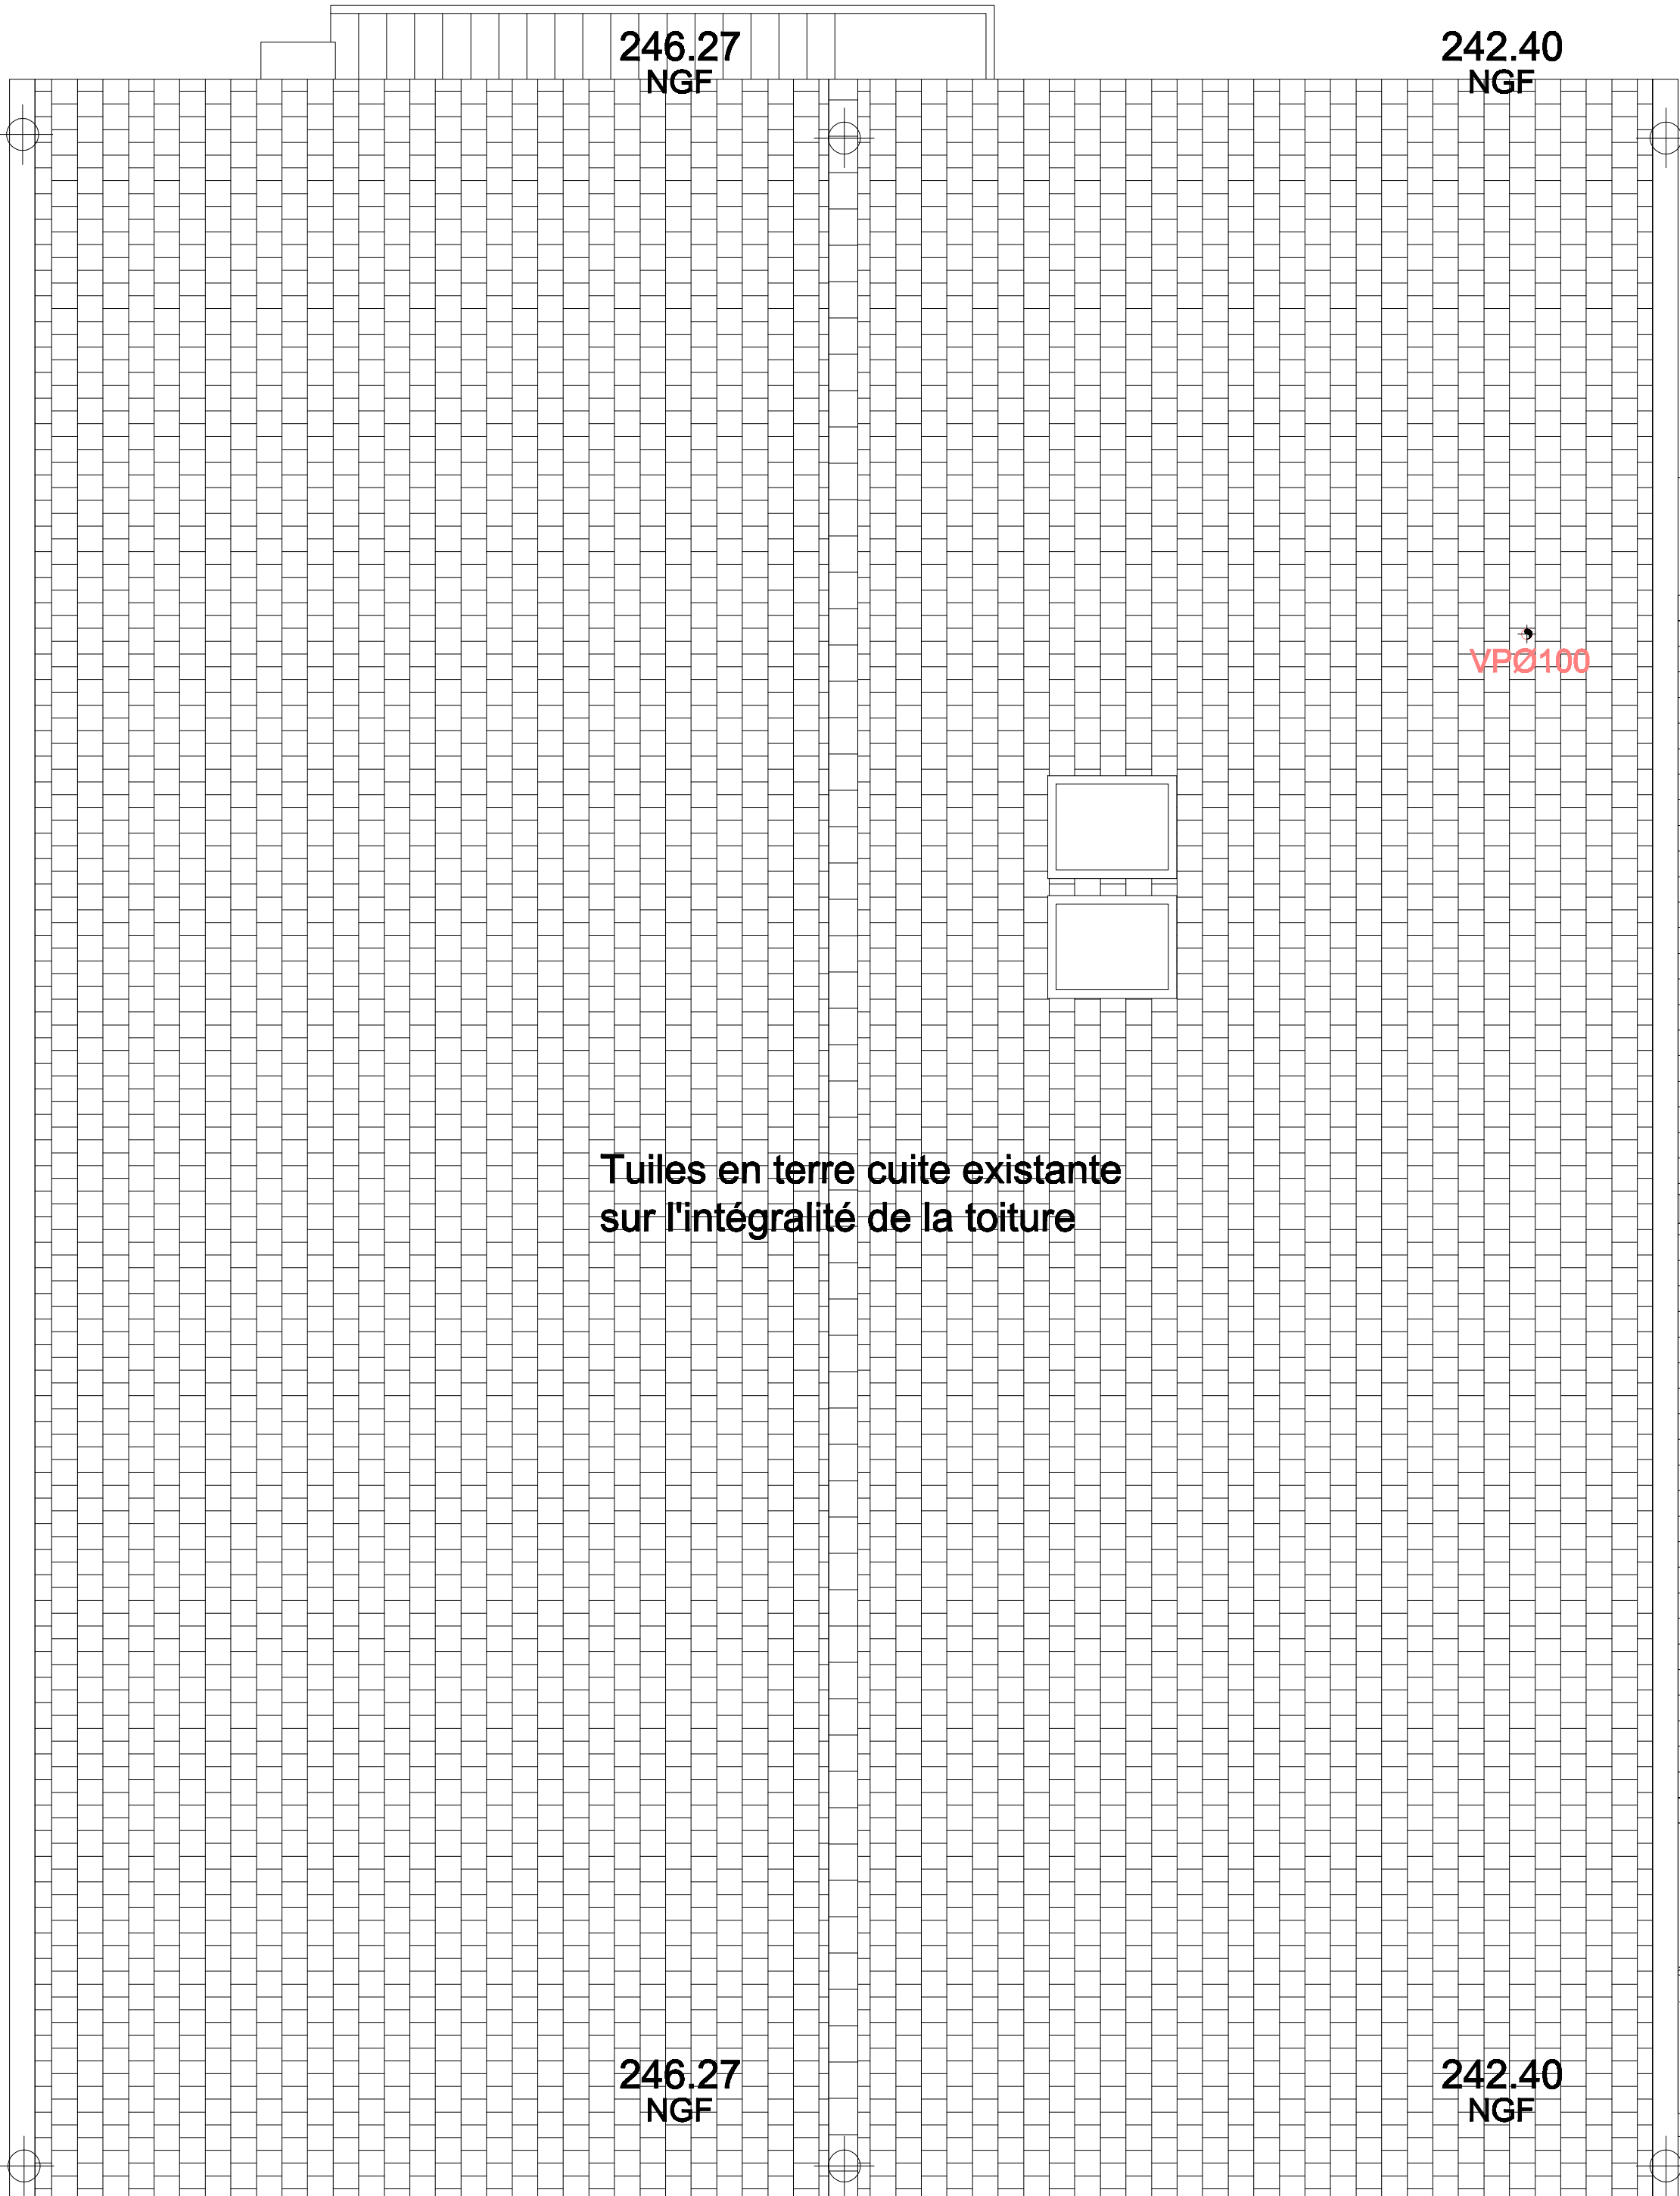

LEGENDE PLOMBERIE SANITAIRE	
SYMBOLE	DENOMINATION
	Canalisation Eau Froide au plafond, calorifugée
	Canalisations Eau Chaud / Bouclage au plafond, calorifugées
	Canalisation Eau Mitigée au plafond, calorifugée
	Réseau d'évacuations Eaux Usées EU / Eaux Vannes EV
	Réseau d'évacuations Eaux Vannes EV
	Réseau Ventilation Primaire VP
	Réseau Eaux Pluviales EP
	Tabouret EU
	Tabouret EP
	Siphon de Sol
	Mitigeur
	Robinet de puisage

Maitrise d'Ouvrage	Assistant à la Maitrise d'Ouvrage
Commune de Montferrand-le-Château 40 rue de Besançon 25000 Montferrand-le-Château Tél : 03 81 98 52 09	Monsieur Philippe Héry Communauté d'Agglomération du Grand Besançon La City, 4 rue Gabriel Piron 25043 Besançon Cedex Tél : 03 81 97 89 94

NATURE DE L'OPERATION

Projet du Centre-Bourg de Montferrand-le-Château



Mairie		
Architecte mandataire AAS Architectures Adelfo Scaramello 17 rue Lucien Fabvre, 25000 Besançon - Tél : 03 81 88 87 10 207 rue Saint-Maur, 75010 Paris - Tél : 01 42 01 13 55 Mail : agence@asasaramello.fr	Architecte associé / OPC BCH-A SARL Bernard Quirot architecte et associés 18 rue des Châteaux, 70140 Pesmes Tél : 03 84 31 27 86 Mail : quirot.associes@orange.fr	BET Ingénierie restauration CLIC BA 9 rue du Dr Normand, BP 345 38104 Dolé Cedex Mail : contact@clic.fr
BET Fluides Nicolas Ingénieries 181 chemin du Ratour, BP 68, 69572 Dardilly cedex Tél : 04 78 08 82 90 Mail : agence@be-nicolas.com	BET Structure Batsurf 11 boulevard Langevin, 38600 Fontaine Tél : 04 78 24 43 90 Mail : agence@batsurf.com	BET Economie Image et Calcul 11 rue Alfred de Vigny, 25000 Besançon Tél : 03 81 80 85 00 Mail : amotte@ic-ingenierie.com
BET Acoustique Echologia 24 boulevard de la Chantourne, 38700 La Tronche Tél : 04 78 89 38 83 Mail : grenoble@echologia.com	BET VRD / Aménagement urbain Berenet 8A rue Jacquard, 25000 Besançon Tél : 03 81 82 10 87 Mail : berenet.25@berenet.fr	

Plomberie sanitaire
Toiture

Précision(s)					Echelle(s)	
Bâtiment réhabilité					1/50	
Emetteur	Phase	Type de document	Lot	Numéro	Indice	Date
NI	DCE	PLAN	12	216	0	NOV. 2017