



SOUS SOL

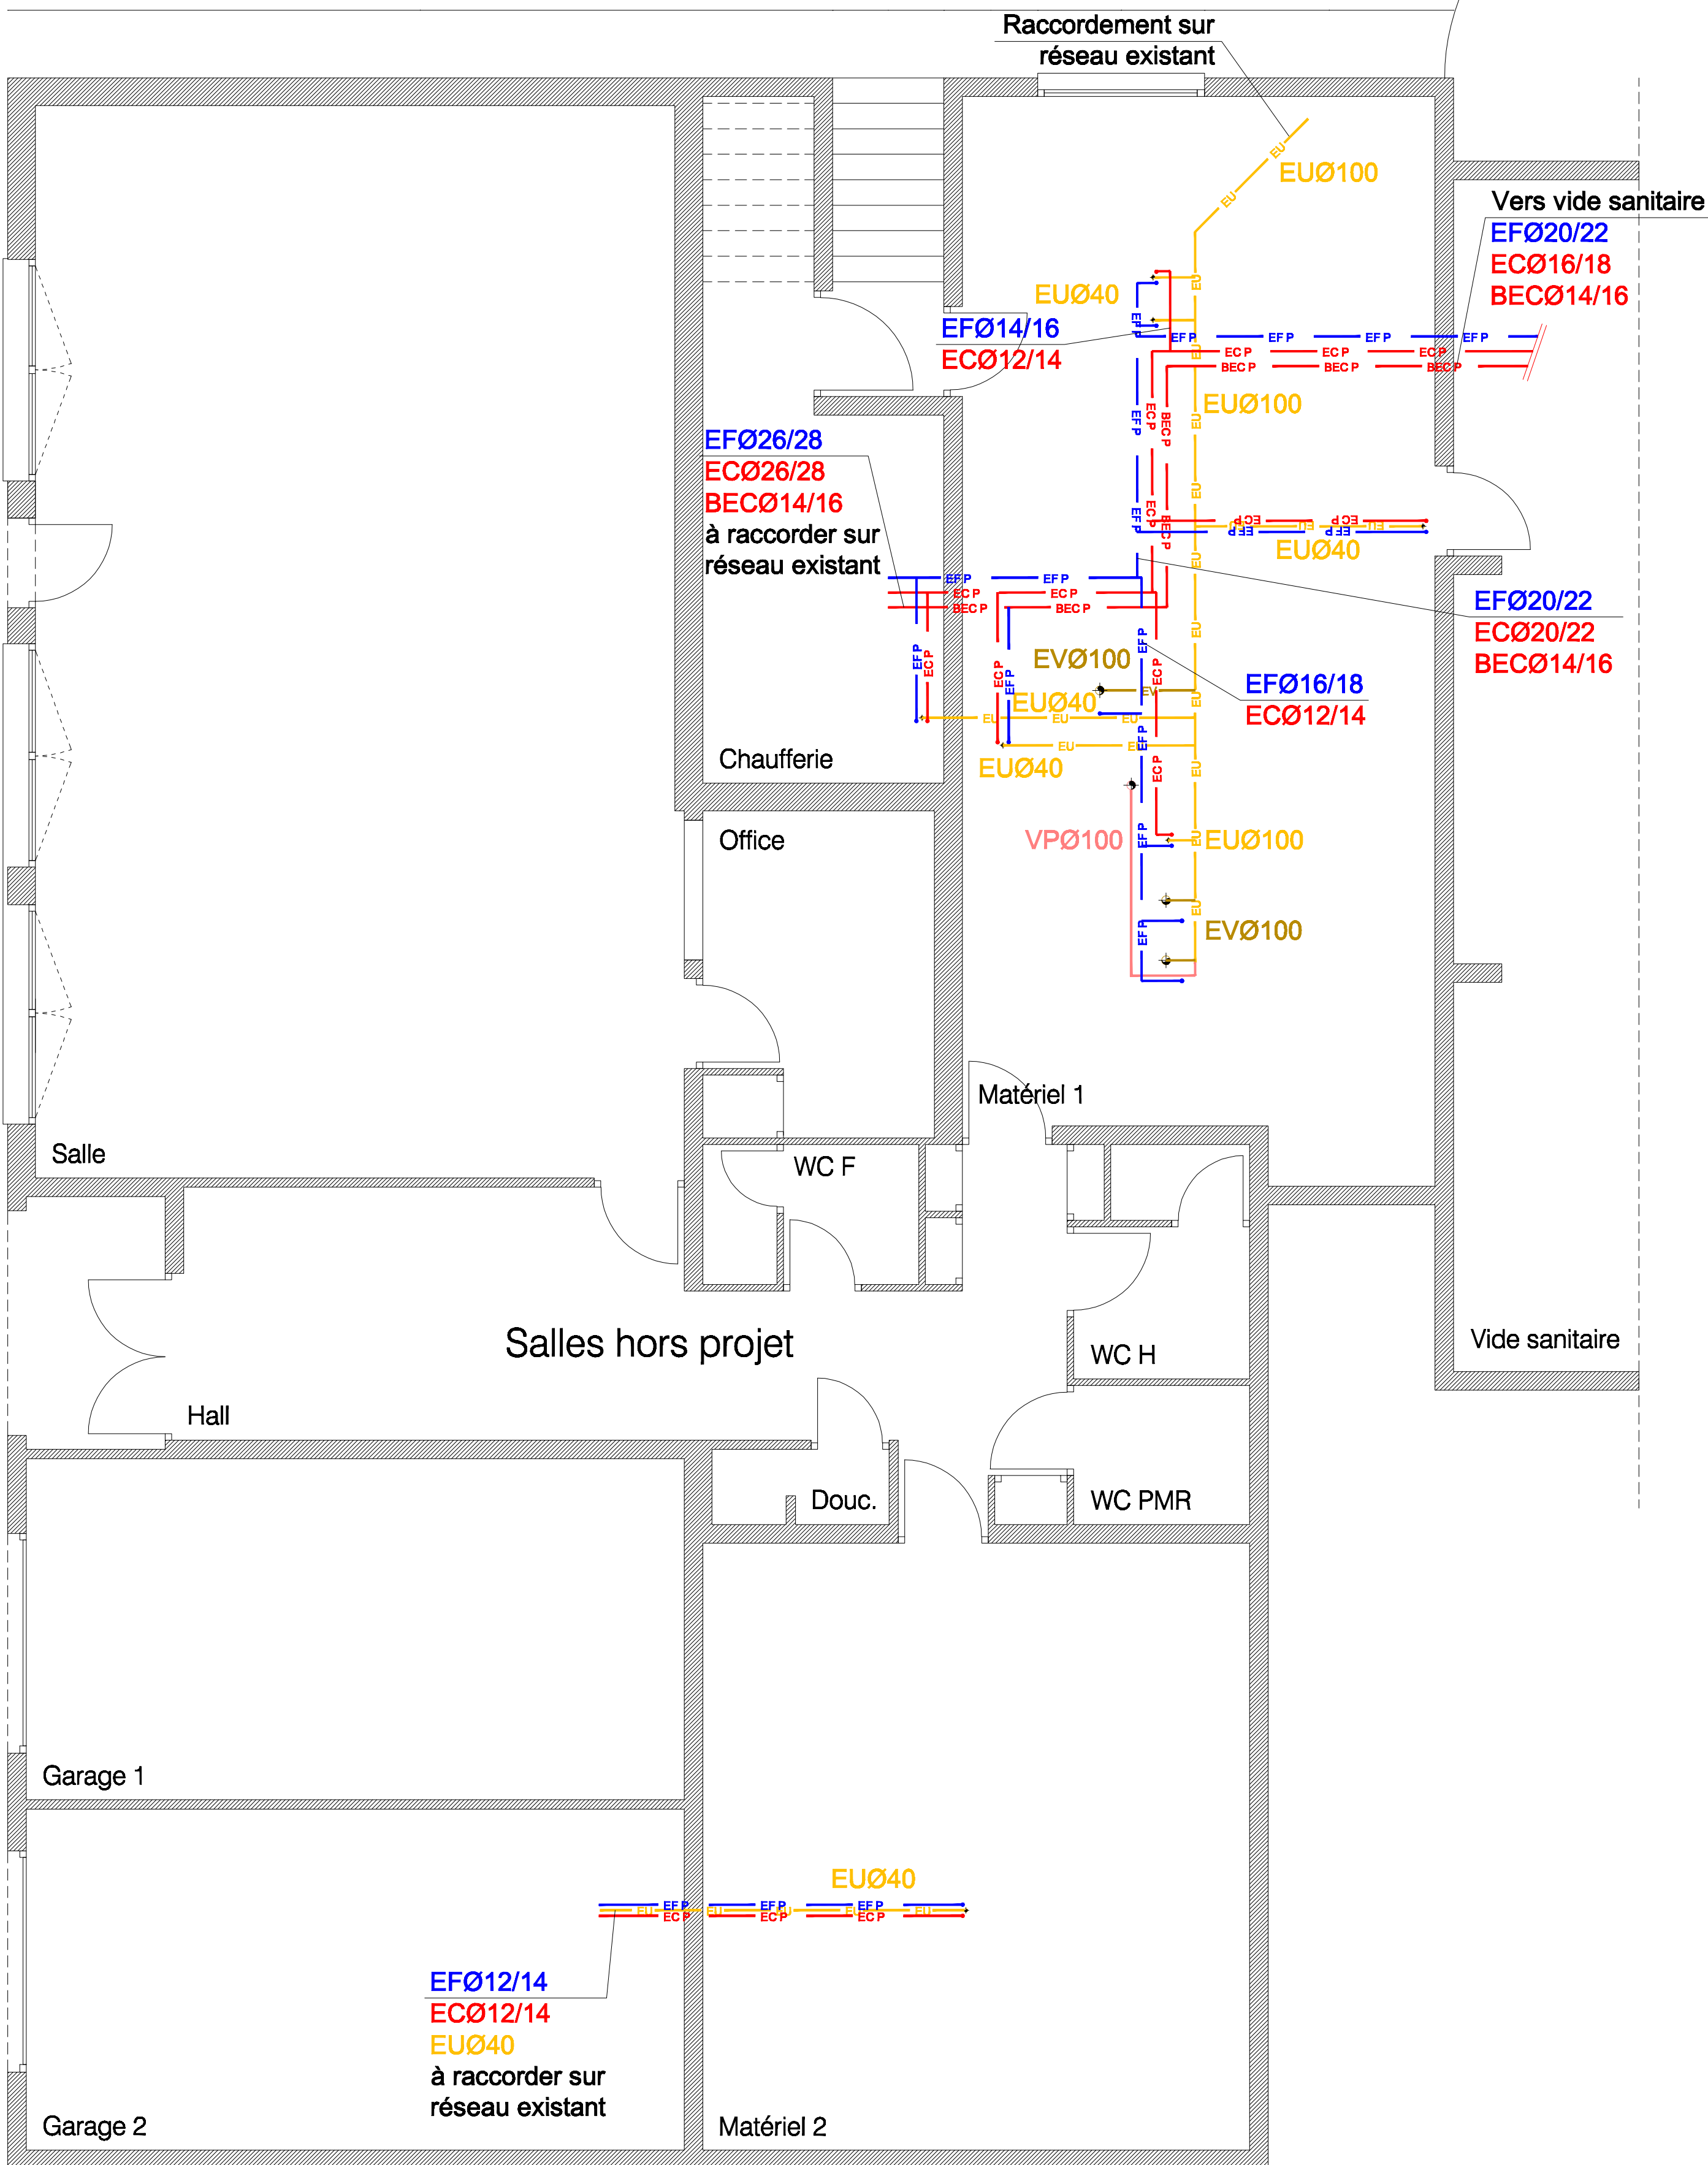

VIDE SANITAIRE

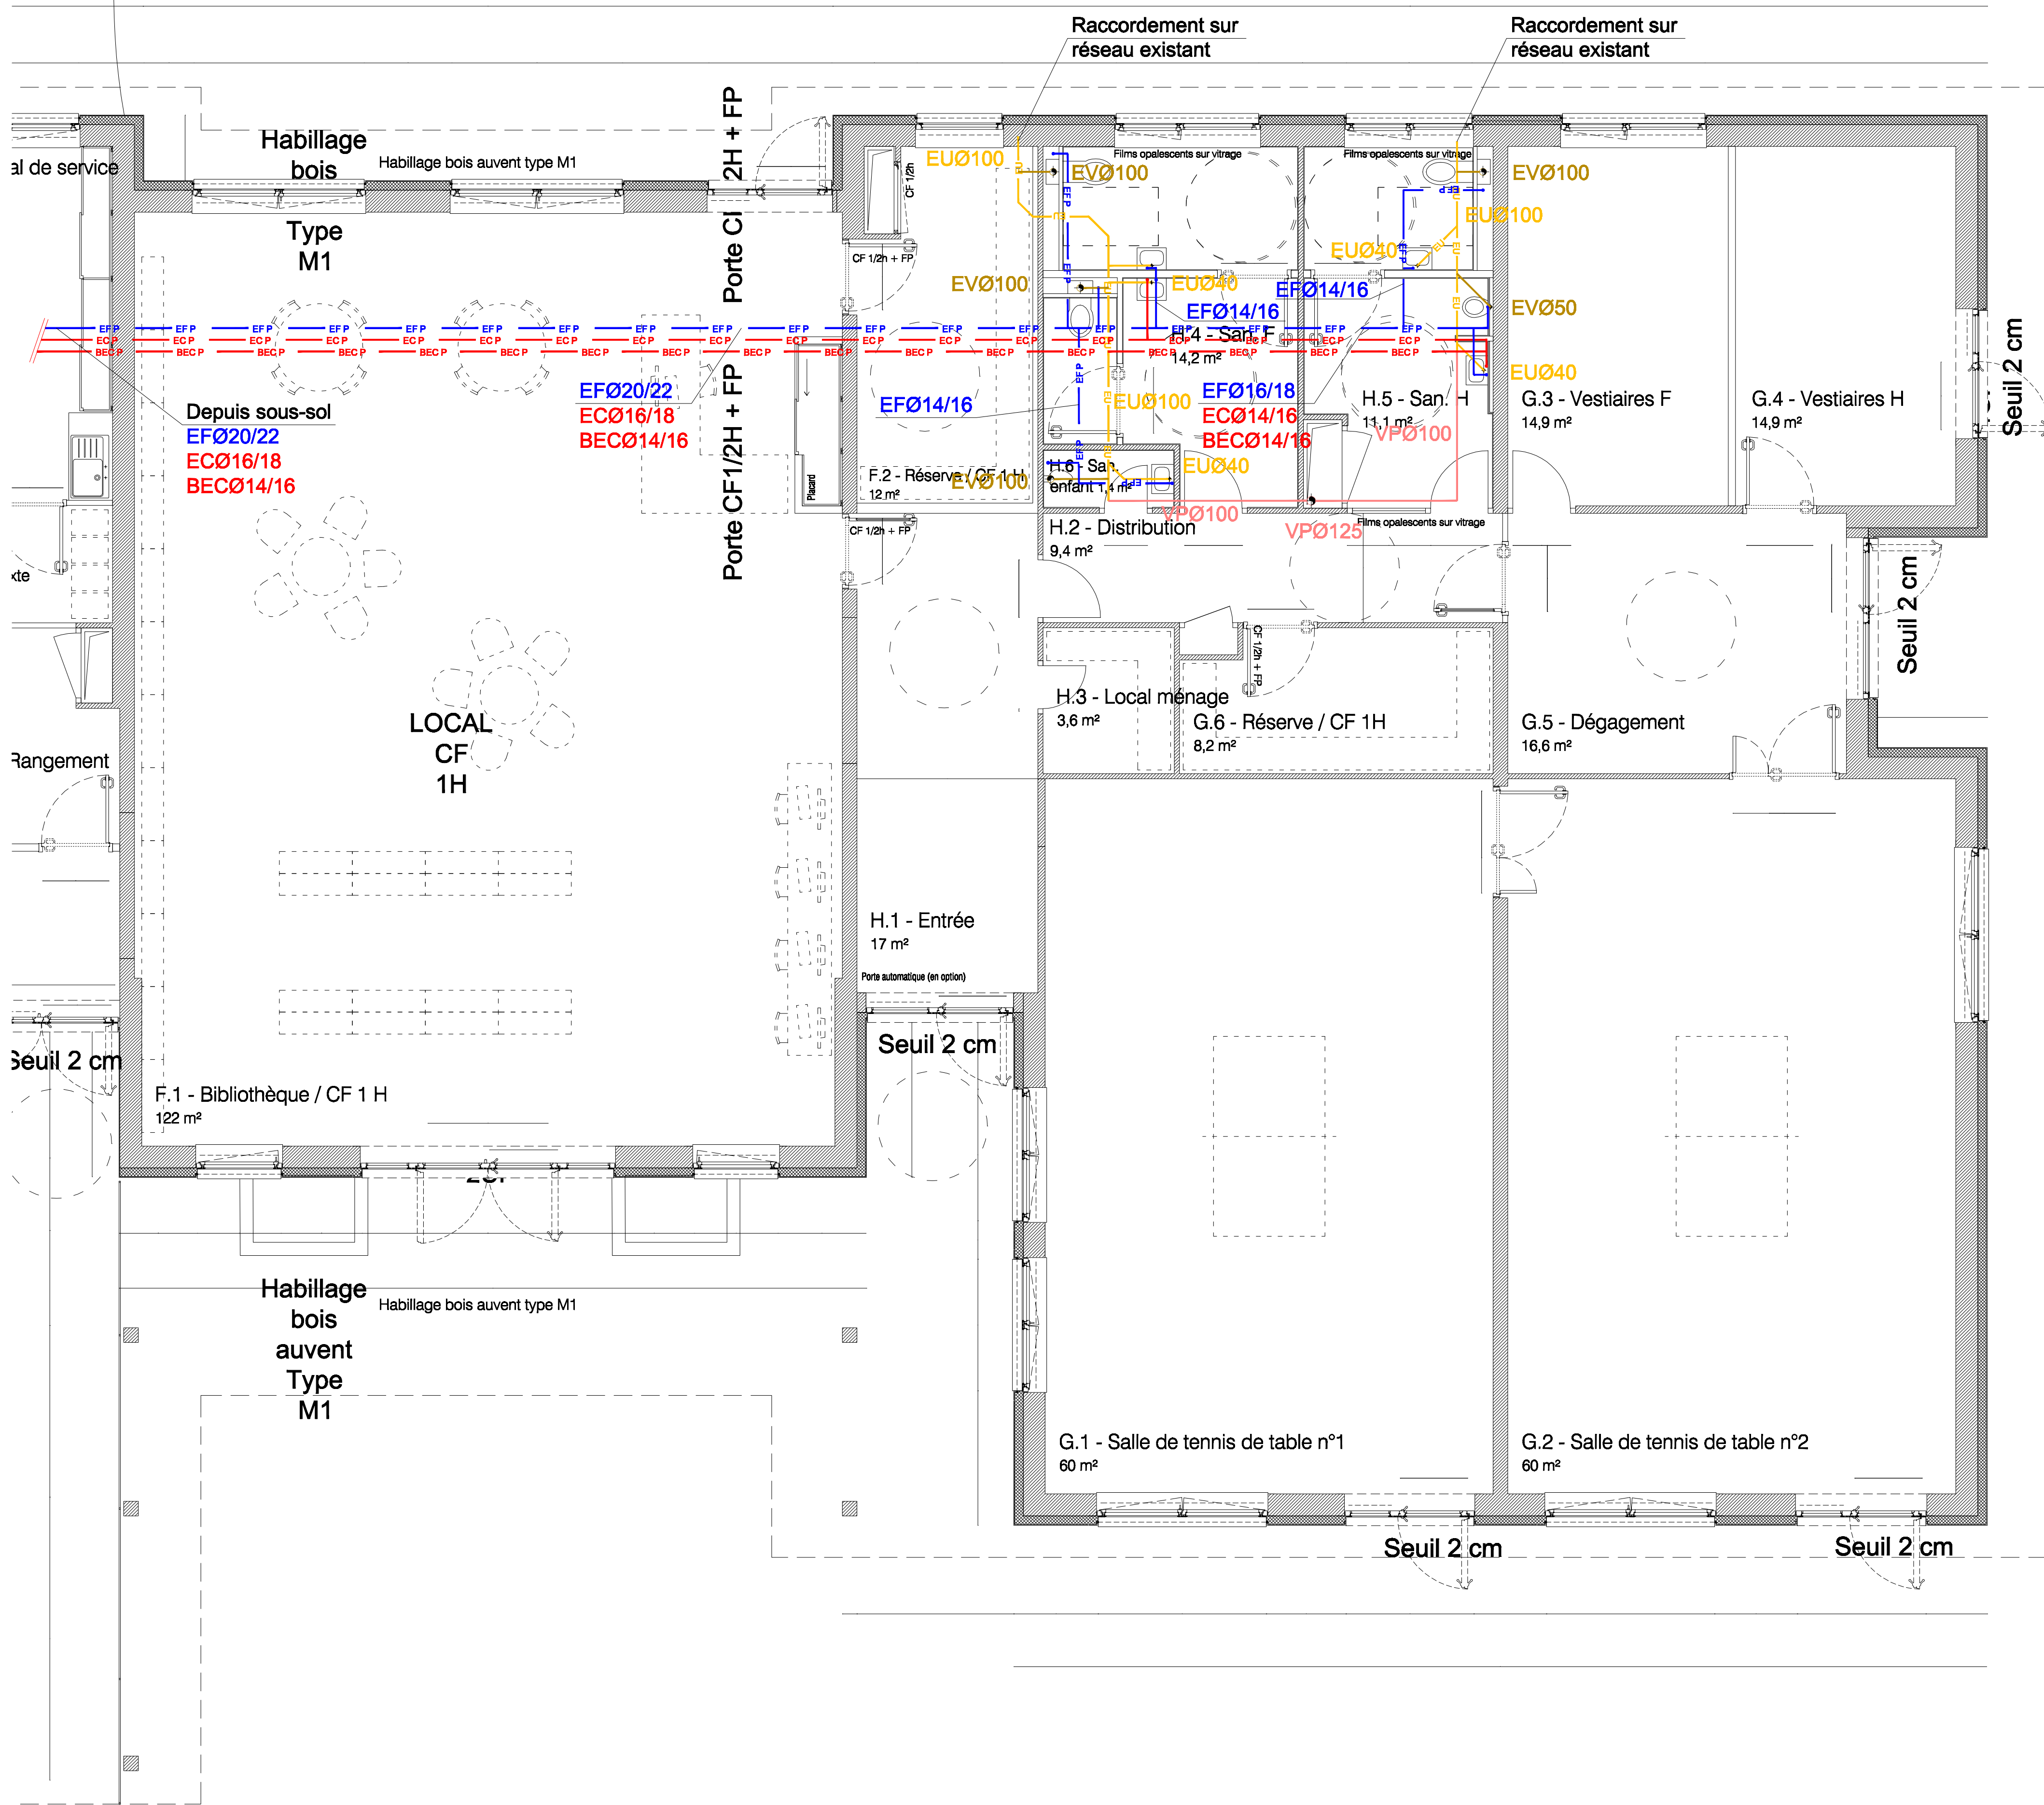

Le réseau Eau Chaud est bouclé jusqu'aux extrémités des collecteurs

LEGENDE PLOMBERIE SANITAIRE

SYMBOLE	DENOMINATION
	Canalisation Eau Froide au plafond, calorifugée
	Canalisations Eau Chaud / Bouclage au plafond, calorifugées
	Canalisation Eau Mitigée au plafond, calorifugée
	Réseau d'évacuations Eaux Usées EU / Eaux Vannes EV
	Réseau d'évacuations Eaux Vannes EV
	Réseau Ventilation Primaire VP
	Réseau Eaux Pluviales EP
	Tabouret EU
	Tabouret EP
	Siphon de Sol
	Mitigeur
	Robinet de puisage

Maitrise d'Ouvrage	Assistant à la Maitrise d'Ouvrage
Commune de Montferriand-le-Château 45 rue de Besançon 25020 Montferriand-le-Château Tél : 03 81 58 52 09	Monsieur Philippe Héry Communes d'Agglomération du Grand Besançon La City, 4 rue Gabriel Pironon 25043 Besançon Cedex Tél : 03 81 57 89 94

NATURE DE L'OPERATION

Projet du Centre-Bourg de Montferriand-le-Château



Espace-multi accueil

Architecte mandataire		Architecte associé / OPC	
AAS Architectures Adelfo Scarnello 17 rue Lucien Fabre, 25000 Besançon - Tél : 03 81 58 57 10 207 rue Saint-Maur, 75010 Paris - Tél : 01 42 01 13 55 Mail : agence@asscaranello.fr		BQA SARL Bernard Quilrot architecte et associé 16 rue des Châtaux, 70140 Pirmas Tél : 03 84 51 27 99 Mail : quilrot.associes@orange.fr	
BET Fluides	Nicolas Ingénieries 181 chemin du Ratour, BP 68, 69672 Dardilly cedex Tél : 04 78 66 65 90 Mail : agence@be-nicolas.com	BET Structure	Bellefleur 11 boulevard Langevin, 39000 Fontaine Tél : 04 78 24 83 80 Mail : agence@bellefleur.com
BET Acoustique	Echologie 24 boulevard de la Chantoune, 38700 La Tronche Tél : 04 78 89 36 63 Mail : grenoble@echologie.com	BET VRD / Aménagement urbain	Barnet 8A rue Jacquard, 25000 Besançon Tél : 03 81 82 10 67 Mail : barnet.25@barnet.fr
		BET Economie	Image et Calcul 11 rue Alfred de Vigny, 25000 Besançon Tél : 03 81 80 85 50 Mail : emilie@ic-ingenierie.com

Plomberie sanitaire
Sous sol et Vide sanitaire

Précision(s)					Echelle(s)	
Bâtiment réhabilité					1/50	
Emetteur	Phase	Type de document	Lot	Numéro	Indice	Date
NI	DCE	PLAN	12	217	0	NOV. 2017