


95

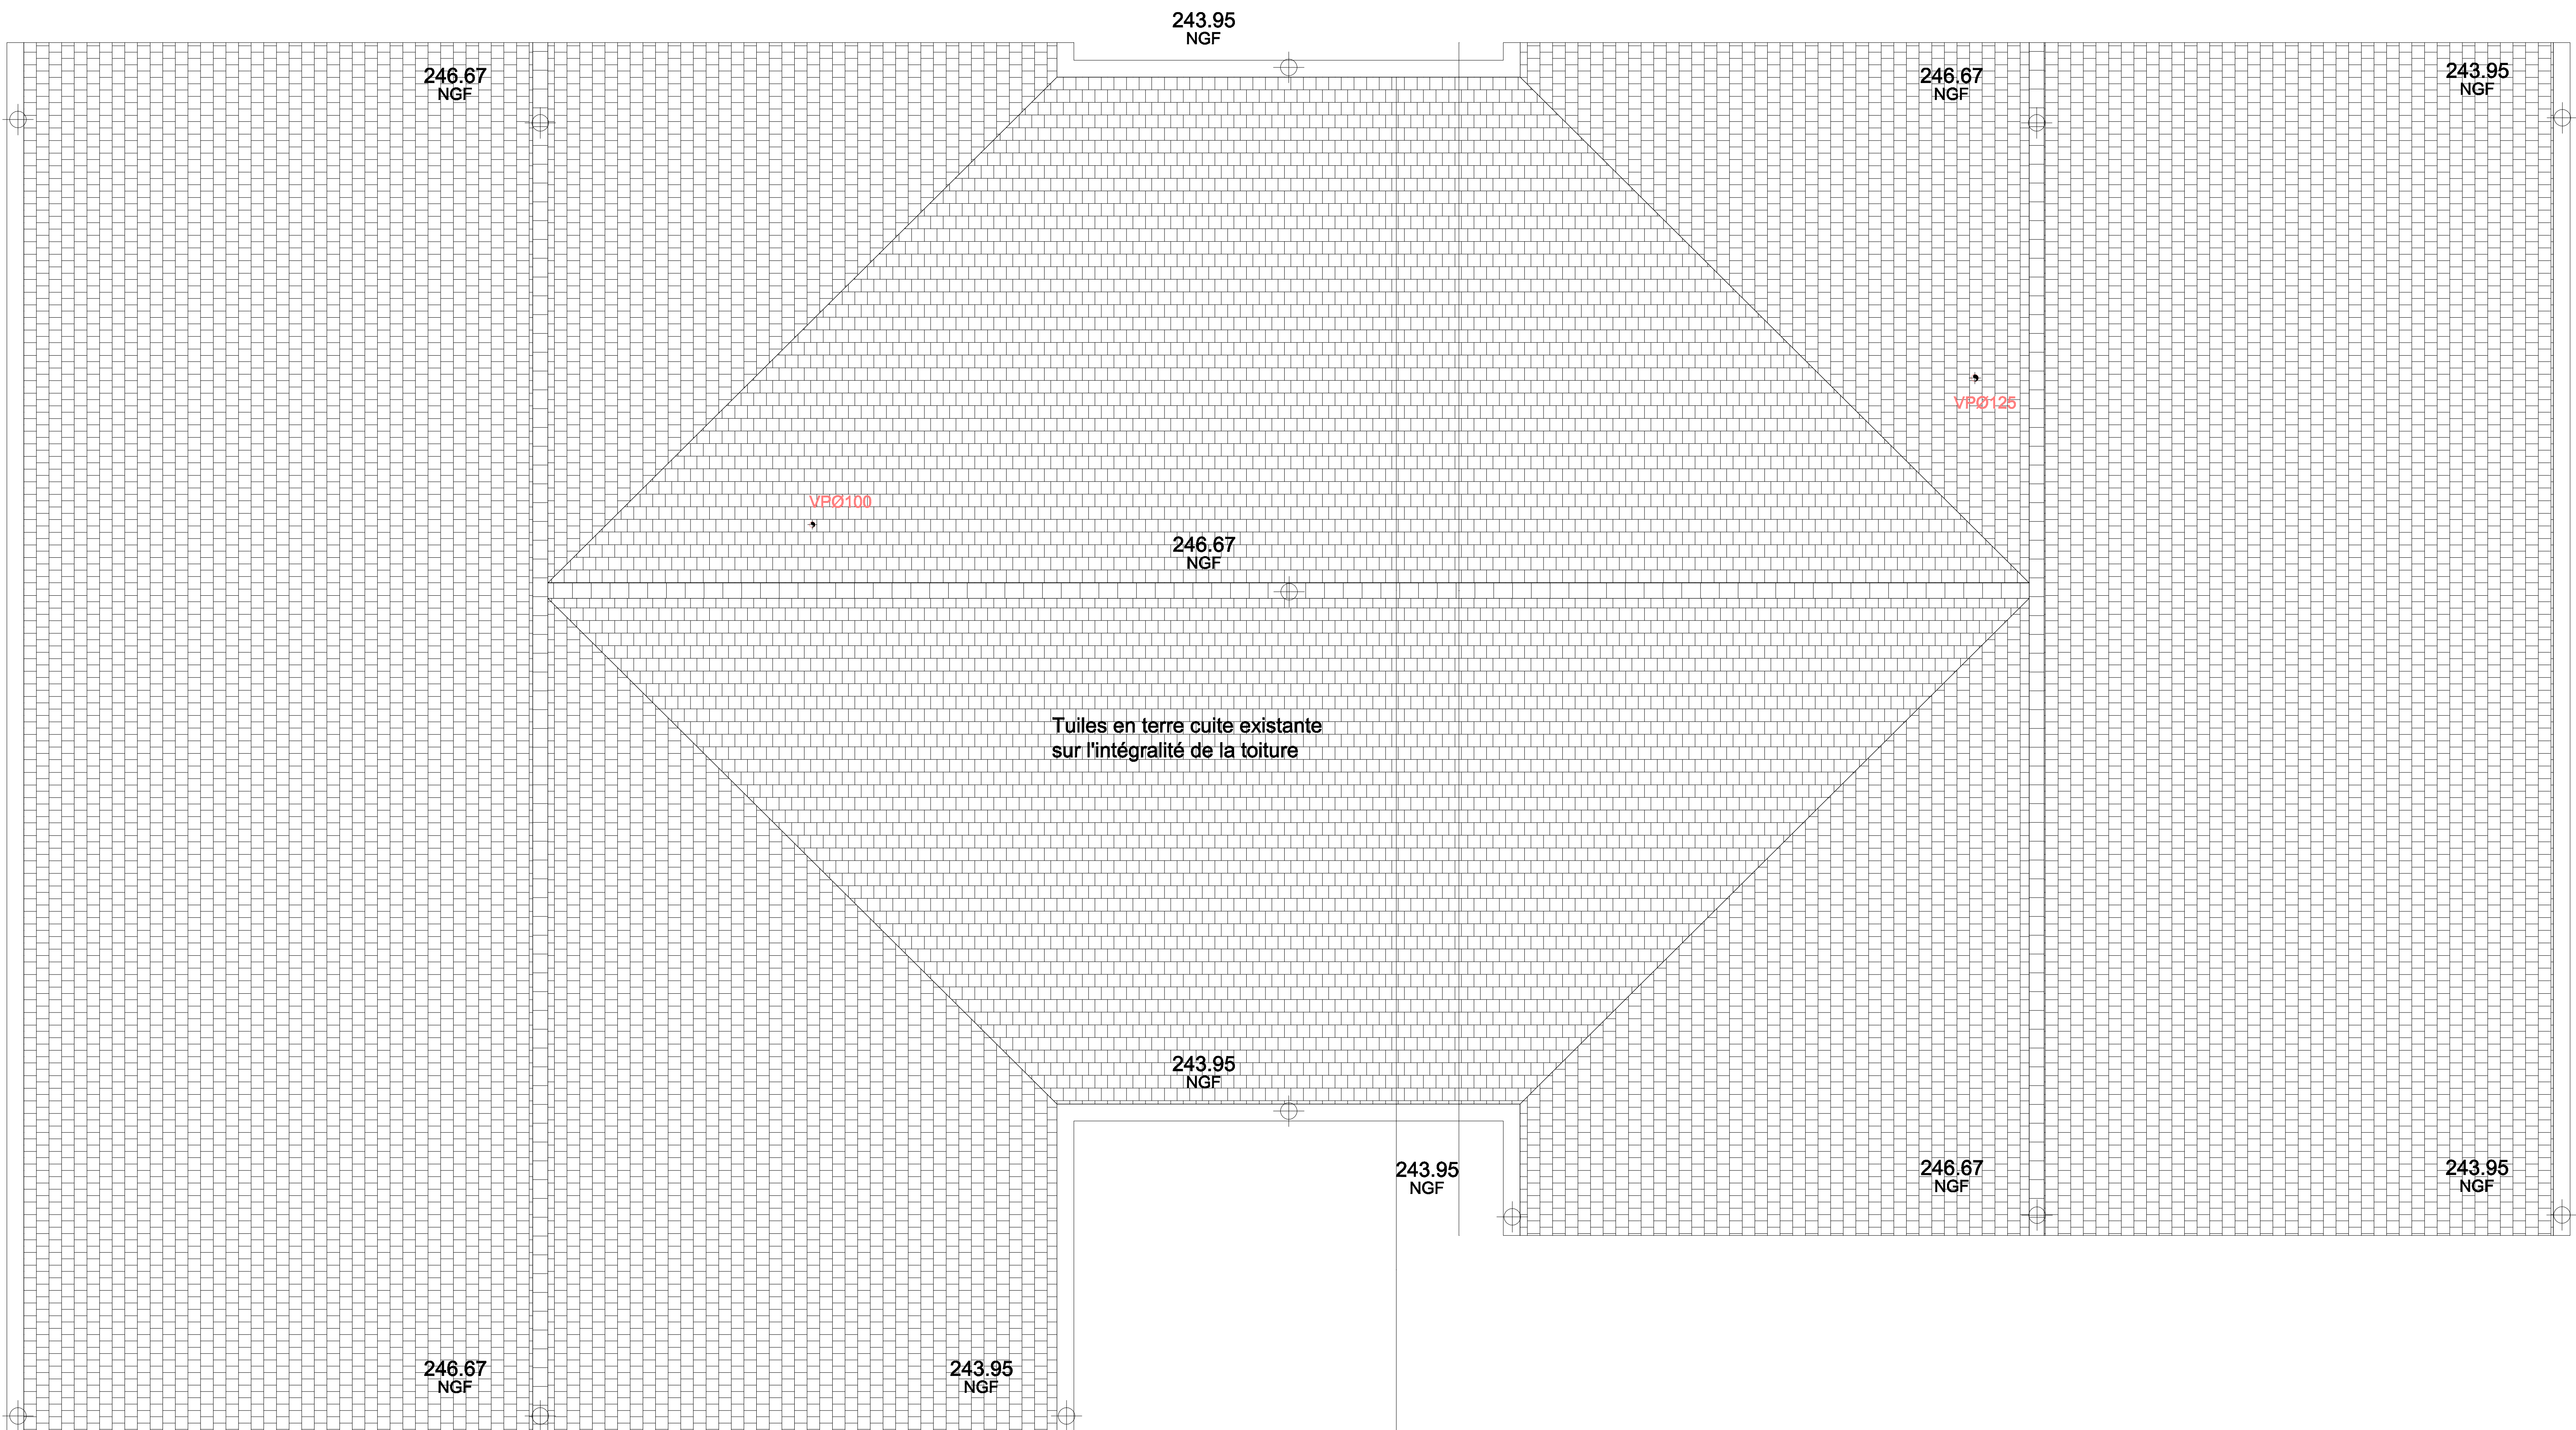

95

LEGENDE PLOMBERIE SANITAIRE	
SYMBOLE	DENOMINATION
	Canalisation Eau Froide au plafond, calorifugée
	Canalisations Eau Chaude / Bouclage au plafond, calorifugées
	Canalisation Eau Mitigée au plafond, calorifugée
	Réseau d'évacuations Eaux Usées EU / Eaux Vannes EV
	Réseau d'évacuations Eaux Vannes EV
	Réseau Ventilation Primaire VP
	Réseau Eaux Pluviales EP
	Tabouret EU
	Tabouret EP
	Siphon de Sol
	Mitigeur
	Robinet de puisage

Maîtrise d'Ouvrage	Assistant à la Maîtrise d'Ouvrage
Commune de Montferriand-le-Château 45 rue de Besançon 25200 Montferriand-le-Château Tél : 03 81 95 52 09	Monsieur Philippe Méry Communauté d'Agglomération du Grand Besançon La City, 4 rue Gabriel Plançon 25043 Besançon Cedex Tél : 03 81 87 89 94

NATURE DE L'OPERATION

Projet du Centre-Bourg de Montferriand-le-Château



Espace-multi accueil

<p>Architecte mandataire</p> <p>A&S Architectures Adelfo Scaramello 17 rue Lucien Fabvre, 25000 Besançon - Tél : 03 81 88 67 10 207 rue Saint-Maur, 75010 Paris - Tél : 01 42 01 13 55 Mail : agence@asarcamelo.fr</p>	<p>Architecte associé / OPC</p> <p>B&A SARL Barnier Quiriot architectes et associés 16 rue des Châteaux, 70140 Paines Tél : 03 84 31 27 99 Mail : quiriot.associés@orange.fr</p>
<p>BET Fluides</p> <p>Nicolas Ingénieries 161 chemin du Ratour, BP 68, 69572 Dardilly cedex Tél : 04 78 88 65 90 Mail : agence@de-nicolas.com</p>	<p>BET Structure</p> <p>Battest 11 boulevard Langevin, 38000 Fontaine Tél : 04 78 24 83 80 Mail : agence@battest.com</p>
<p>BET Acoustique</p> <p>Barnet 24 boulevard de la Chantoune, 38700 La Tronche Tél : 04 78 89 38 83 Mail : grenoble@technologia.com</p>	<p>BET Viro / Aménagement urbain</p> <p>Barnet 8A rue Jacquard, 25000 Besançon Tél : 03 81 82 10 67 Mail : barnet.25@barnet.fr</p>
	<p>BET Ingénierie restauration</p> <p>CLIC SA 9 rue du Dr Normand, BP 345 39104 Dole Cedex Mail : contact@clic.fr</p>
	<p>BET Economie</p> <p>Image et Calcul 11 rue Alfred de Vigny, 25000 Besançon Tél : 03 81 80 85 80 Mail : amolie@ic-ingenierie.com</p>

Plomberie sanitaire Toiture

Précision(s)		Echelle(s)				
Bâtiment réhabilité		1/50				
Emetteur	Phase	Type de document	Lot	Numéro	Indice	Date
NI	DCE	PLAN	12	219	0	NOV. 2017