




7. Façade est / coupe de l'école (sur escalier) – vue depuis la cour

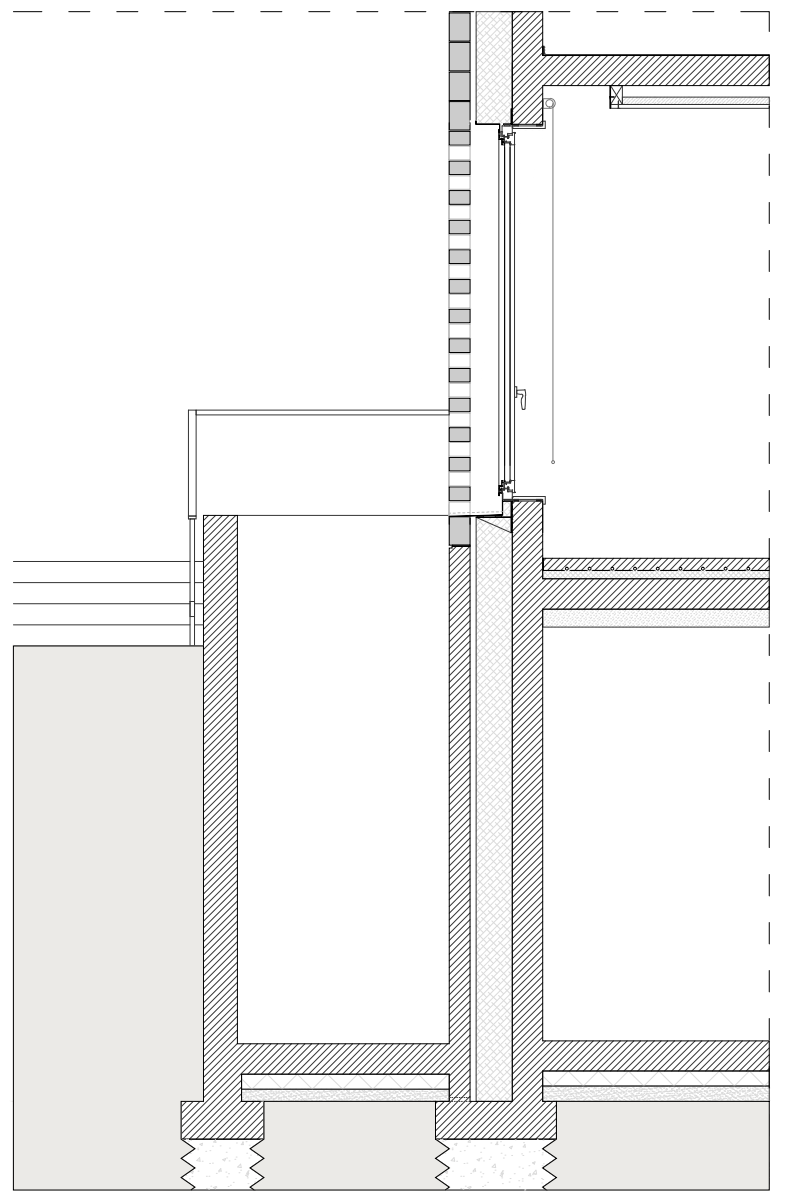


10. Coupe sur l'escalier menant au sous-sol

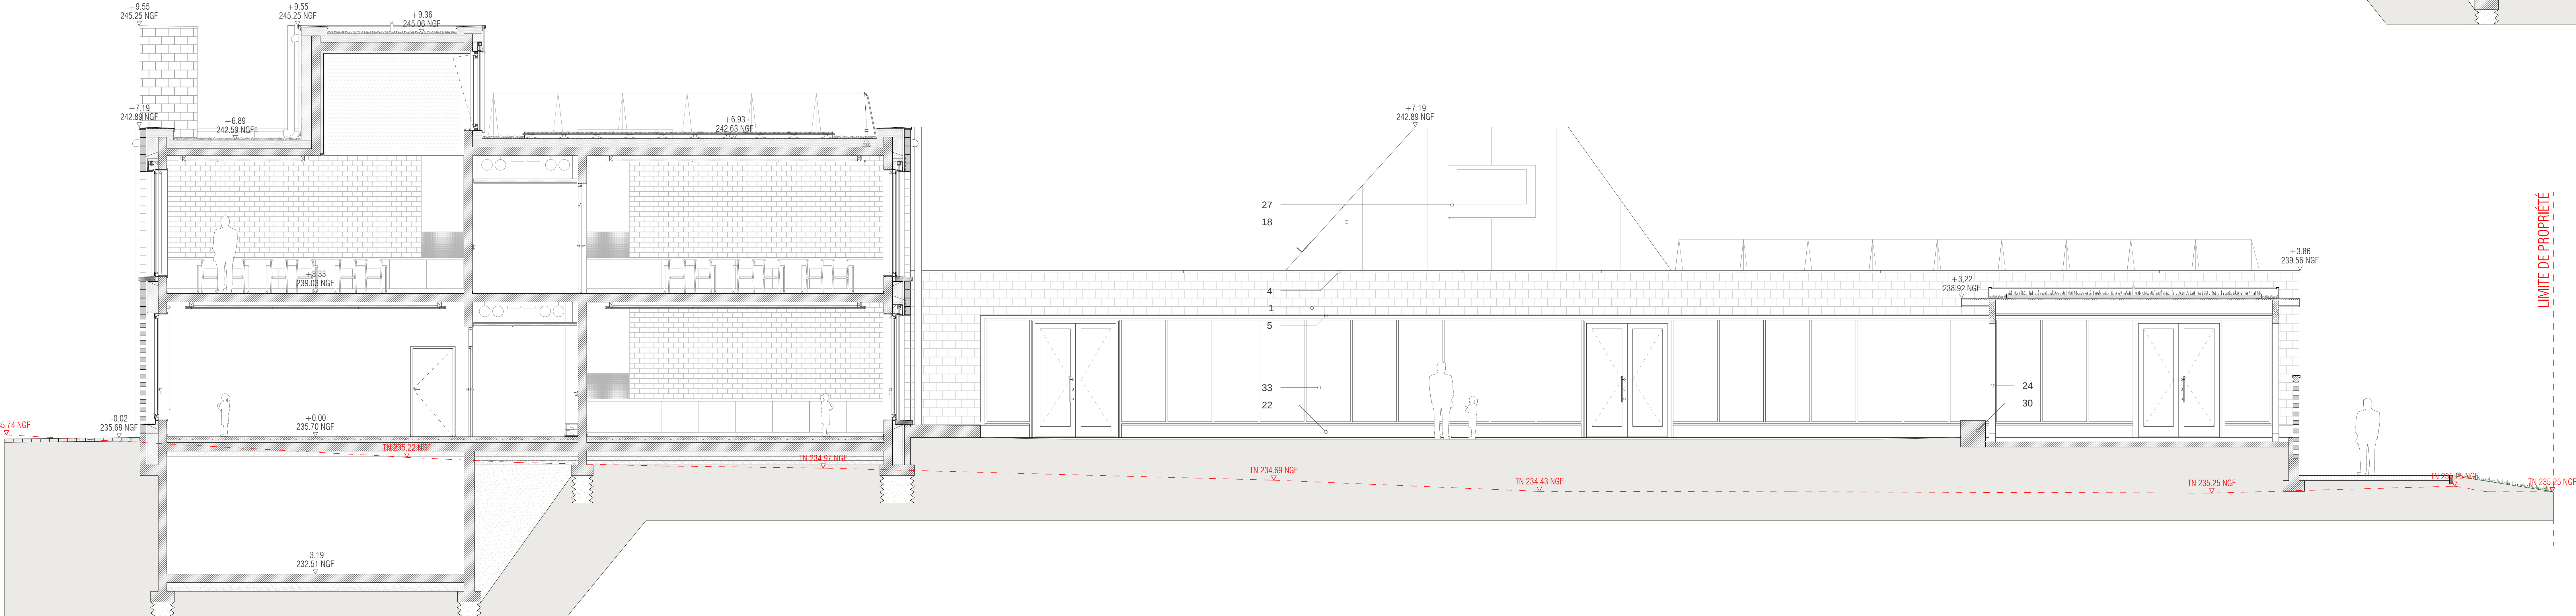

8. Façade ouest / coupe de l'école – vue depuis la cour

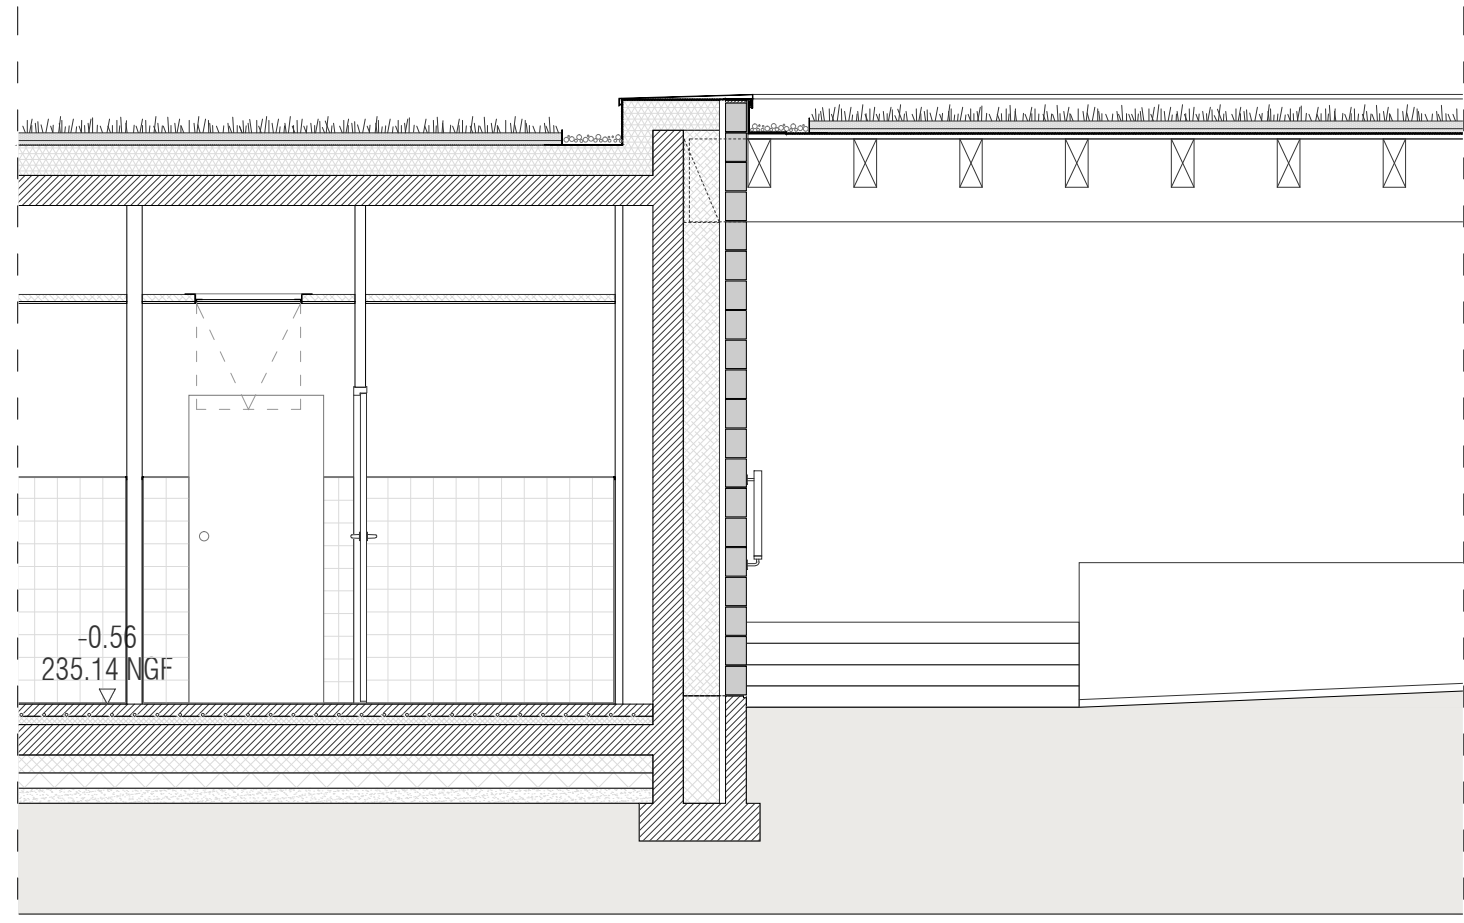

15. Coupe sur le raccord entre le préau et les sanitaires élémentaires

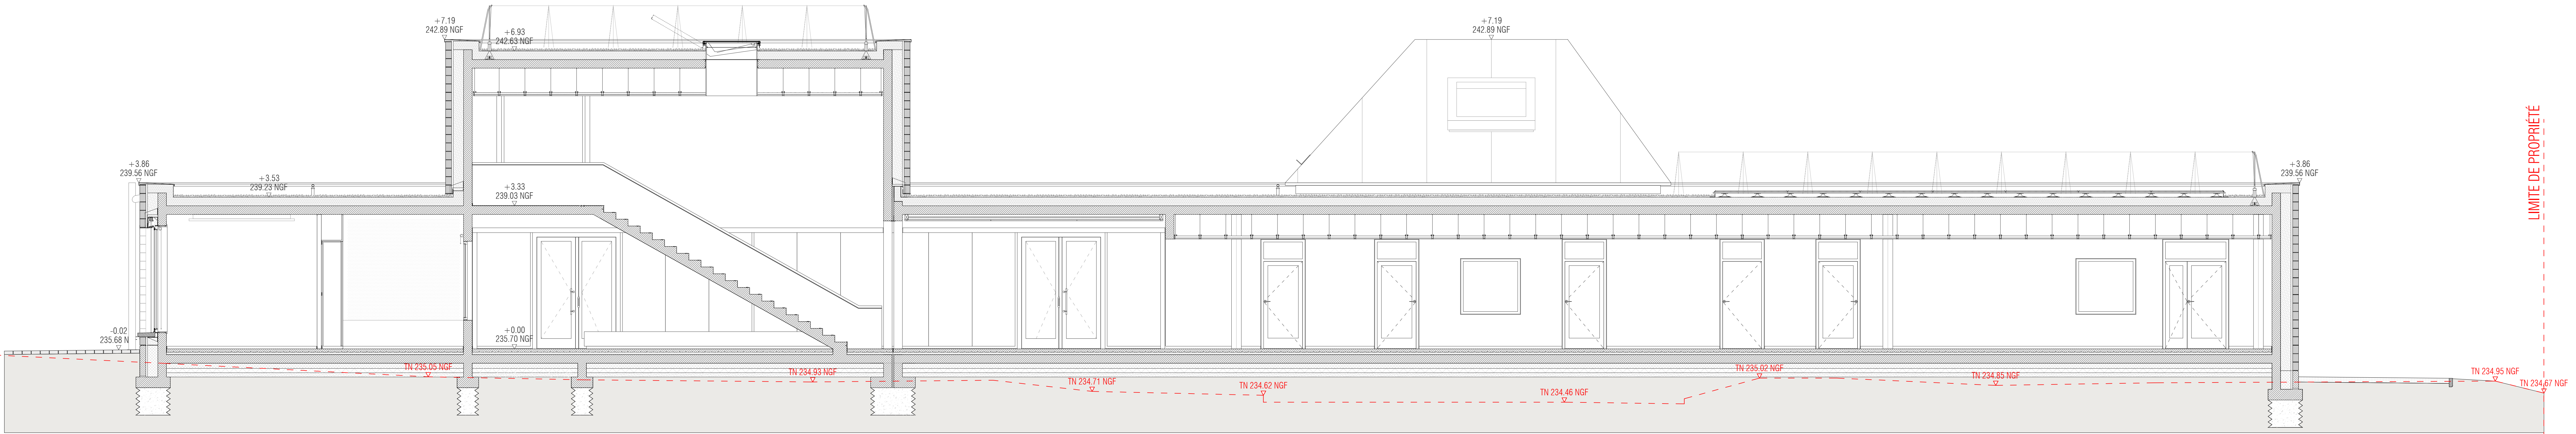

9. Coupe sur le hall entrée et le couloir du périscolaire

Maître d'ouvrage	Assistent à la Maîtrise d'ouvrage
Commune de Montferrand-le-Château 45 rue de Beaumont 25320 Montferrand-le-Château Tel : 03 81 95 12 58	Monsieur Philippe Héty Commune de Châteauneuf du Grand Beaumont Centre technique municipal, 94 avenue Clemenceau 25000 Beaumont Tel : 03 81 41 55 43

NATURE DE L'OPERATION

Projet du Centre-Bourg de Montferrand-le-Château

Tranche ferme : Groupe scolaire



Architecte mandataire	Architecte associé / OPC		
AAS Architectures Adelfo Scarnello 17 rue Lucien Fabre, 25000 Beaumont - Tel : 03 81 88 67 10 207 rue Saint-Maur, 75010 Paris - Fax : 01 42 01 13 55 Mail : agencel@aacscarnello.fr	BETA SARL, Bernard Guérol architecte et associé 15 rue des Châteaux, 91140 Palaiseau Tel : 03 84 31 27 95 Mail : agencel@aacscarnello.fr	BET Structures 15 Boulevard Languevin, 38000 Fontaine Tel : 04 76 24 43 30 Mail : contact@betstruct.com	BET Ingénierie restauration CLIC SA 6 rue de la Normandie, BP 345 30104 Orie-Croix Mail : contact@clic.fr
BET Fluides 15 rue de la Normandie, BP 345 30104 Orie-Croix Mail : contact@clic.fr	BET VSD / Aménagement urbain Brest 15 rue de la Normandie, BP 345 30104 Orie-Croix Mail : contact@clic.fr	BET Economies Brest 15 rue de la Normandie, BP 345 30104 Orie-Croix Mail : contact@clic.fr	BET Ingénierie Brest 15 rue de la Normandie, BP 345 30104 Orie-Croix Mail : contact@clic.fr

Coupes / Façades						
Précision(s)	Planche 3/4			Echelle(s)		
Emetteur	Phase	Type de document	Lot	Numéro	Indice	Date
AAS	DCE	PLANS	ARCHI	AAS-E-CF.3	A	Mai 2018