



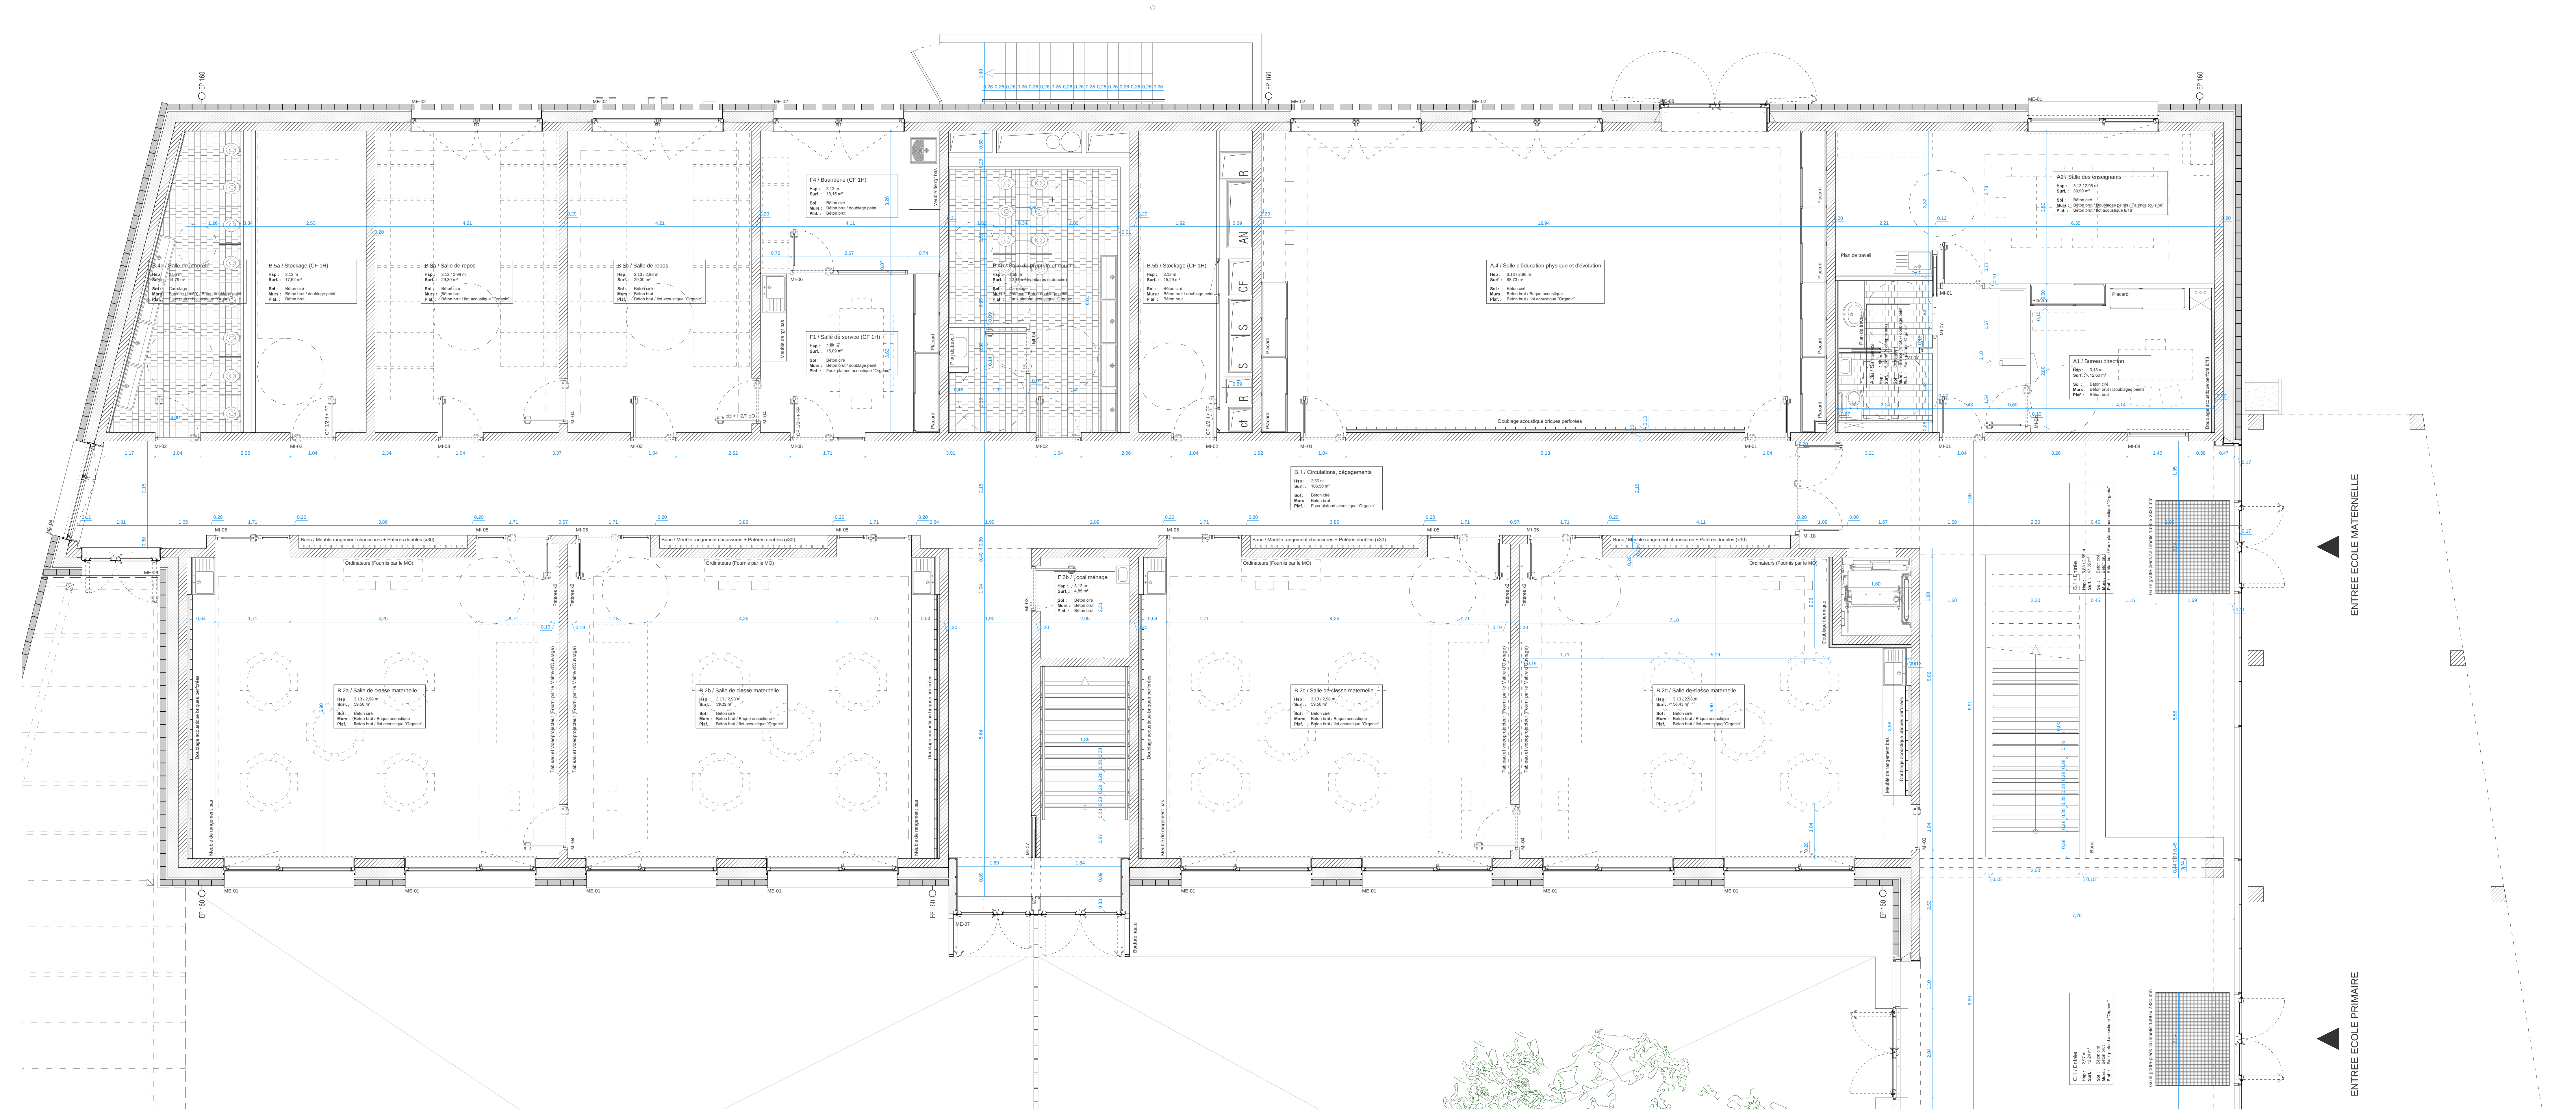

Plan de rez-de-chaussée – Bâtiment école

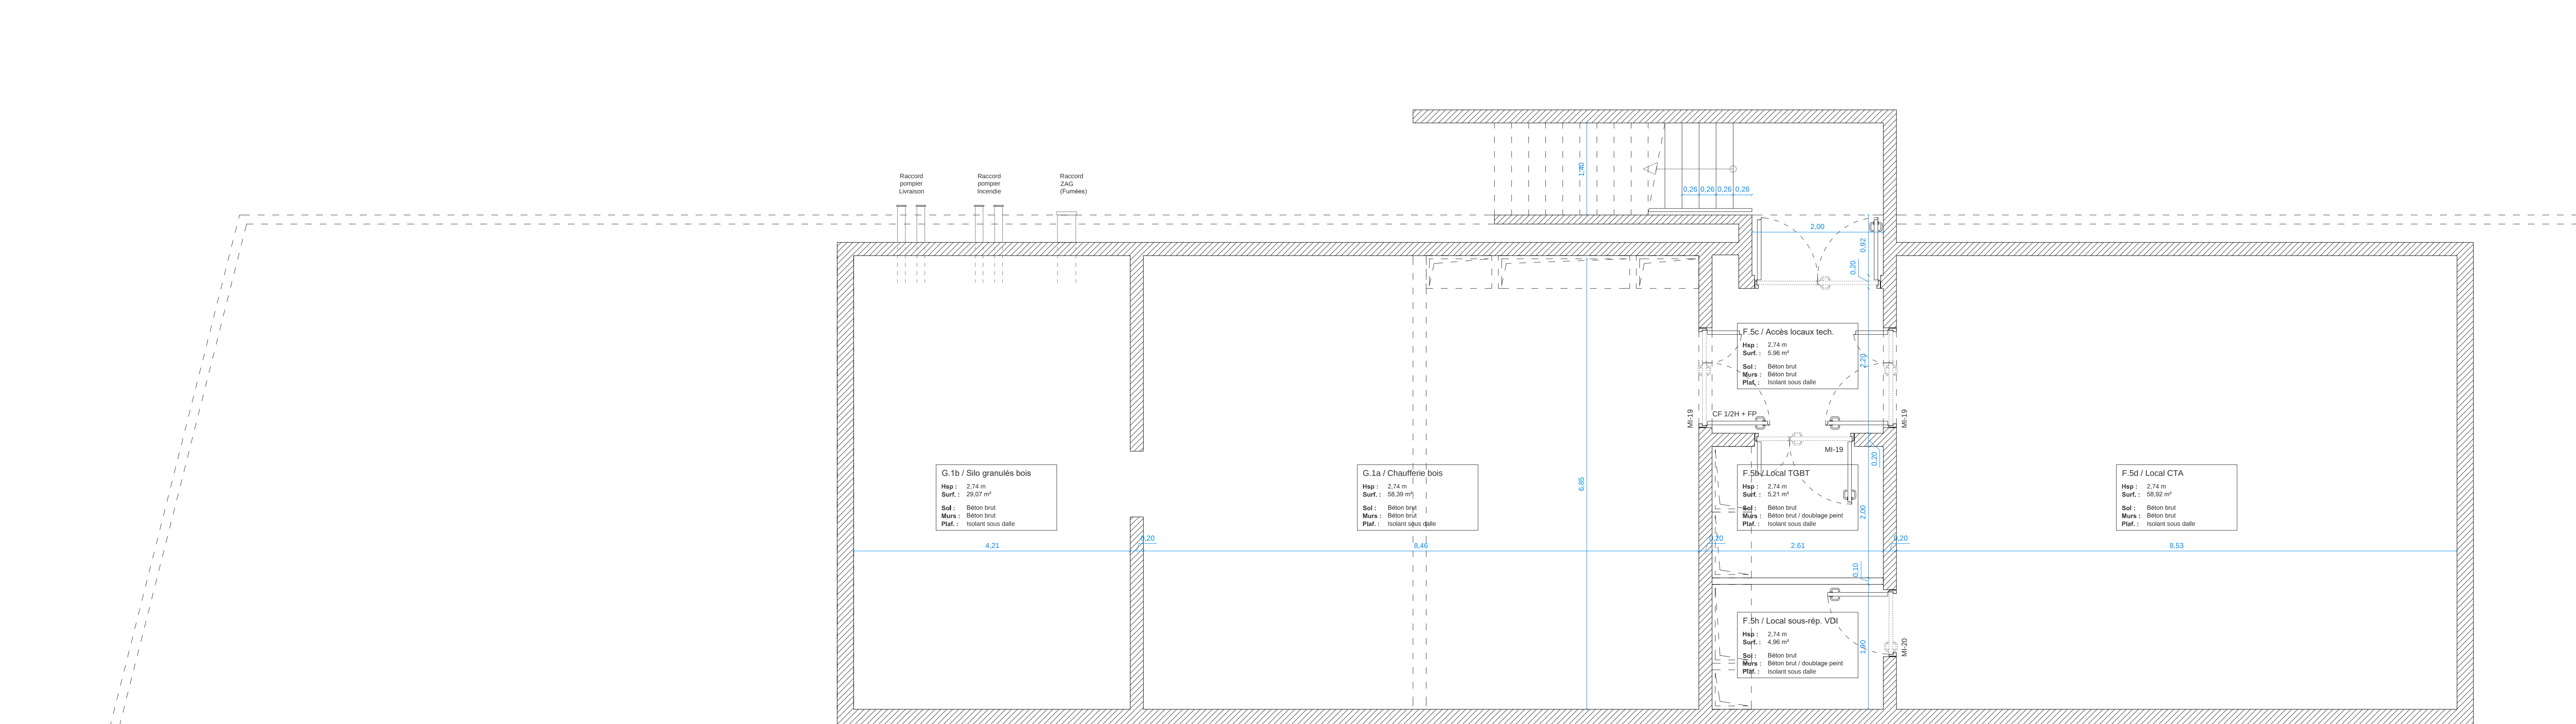

Plan de sous-sol

LÉGENDE	
A – Espaces communs	
A.1	Bureau direction
A.2	Salle enseignants
A.3	Sanitaires adultes
a	Salle enseignants
b	Vestiaires
c	Espace
A.4	Salle d'éducation physique et d'évolution
A.5	Garage
B – École maternelle pour 4 classes	
B.1	Entrée, accueil, circulations, dégaragements
B.2	Salles de classe
a	Salle de classe n°1
b	Salle de classe n°2
c	Salle de classe n°3
d	Salle de classe n°4
B.3	Salles de classe
a	Salle de classe n°1
b	Salle de classe n°2
B.4	Salles de propre (sanitaires et douches)
B.5	Stockages
a	Stockage n°1
b	Stockage n°2
C – École primaire pour 8 classes	
C.1	Entrée, accueil, circulations, dégaragements
C.2	Salles de classes
a	Salle de classe n°1
b	Salle de classe n°2
c	Salle de classe n°3
d	Salle de classe n°4
e	Salle de classe n°5
f	Salle de classe n°6
g	Salle de classe n°7
h	Salle de classe n°8
C.3	CDI
C.4	Salle polyvalente
C.5	Sanitaires élèves
a	Sanitaires élèves - Cour
C.6	Stockages
a	Stockage n°1
b	Stockage n°2
D – Restaurant scolaire	
D.1	Salle de service
D.2	Sanitaires élèves
D.3	Sanitaires professeurs
D.4	Cuisine
a	Office
b	Lavabo
c	Lavabos / Rénovés
d	Local produits d'entretien
e	Vestiaire / Sanitaire / Douche
f	Local poubelles
g	Vaisselle propre
E – Périscolaire	
E.1	Salle périscolaire
E.2	Rangement périscolaire
E.3	Bureau périscolaire
E.4	Circulation
E.5	Sanitaires enfants
E.6	Cuisine
F – Espaces supports	
F.1	Salle de service
F.2	Vestiaires
a	Vestiaire n°1
b	Vestiaire n°2
F.3	Locaux ménage
a	Local ménage n°1
b	Local ménage n°2
F.4	Boursoirerie
F.5	Locaux techniques
a	Local VDI
b	Local TOBT
c	Accès local CTA (sous-sol)
d	Local CTA (sous-sol)
e	Accès local CTA (solaire)
f	Local CTA (solaire)
g	Accès bureau école
h	Sous-rapport VDI (sous-sol)
G – Chaufferie bois	
G.1	Chaufferie bois
G.1.1	Silo
H – Espaces extérieurs	
H.1	Abri vélos
H.2	Espace récréation maternelle
H.2.1	Ptâteau maternelle
H.3	Espace récréation primaire
H.3.1	Ptâteau primaire

Maîtrise d'Ouvrage		Assistance à la Maîtrise d'Ouvrage
Commune de Montferand-le-Château 45 rue de Besançon 55200 Montferand-le-Château Tel : 03 81 56 52 09		Monsieur Philippe Héry Communauté d'Agglomération du Grand Besançon Centre technique municipal, 94 avenue Clémenceau 25000 Besançon Tel : 03 81 41 55 48

NATURE DE L'OPERATION

Projet du Centre-Bourg de Montferand-le-Château

Tranche ferme : Groupe scolaire



Architecte maître d'œuvre A&S Architecture Adrien Scaramello 17 rue Lucien Fabre, 25000 Besançon - Tel : 03 81 88 67 10 207 rue Saint-Maur, 75013 Paris - Tel : 01 42 01 13 55 Mail : agence@sascaramello.fr		Architecte associé / OPC RCHA SAIS Bernard Quintet architecte et associés 16 rue des Châteaux, 70140 Pesmes Tel : 03 84 21 27 99 Mail : quintet.associés@orange.fr
BET Fluides Nicolas Ingénieries 181 Chemin du Ballour, BP 68, 69572 Dardilly cedex Tel : 04 78 66 65 90 Mail : agence@nicolas.com	BET Structure Battiston 11 Boulevard Langlois, 38000 Fontaine Tel : 04 78 24 83 90 Mail : agence@battiston.com	BET Ingénierie restauration CLIC SA 9 rue du Dr Normand, BP 345 38104 Dole Cedex Mail : contact@clic.fr
Echologes 24 boulevard de la Chantemoine, 38700 La Tronche Tel : 04 78 89 36 63 Mail : grenoble@echologes.com	BET VRD / Aménagement urbain Berest 84 rue Jacquard, 25000 Besançon Tel : 03 81 82 10 97 Mail : berest.25@berest.fr	BET Economie Images et Calculs 11 rue Alfred de Vigny, 25000 Besançon Tel : 03 81 80 80 50 Mail : contact@ic-images.com

Plans de l'école maternelle					
Précision(s)			Echelle(s)		
Rez-de-chaussée et sous-sol			1/50		
Emetteur	Phase	Type de document	Lot	Numéro	Indice
AAS	DCE	PLANS	ARCHI	AAS-E-P.ECOLE0	A
			Date		
			MAI 2018		