




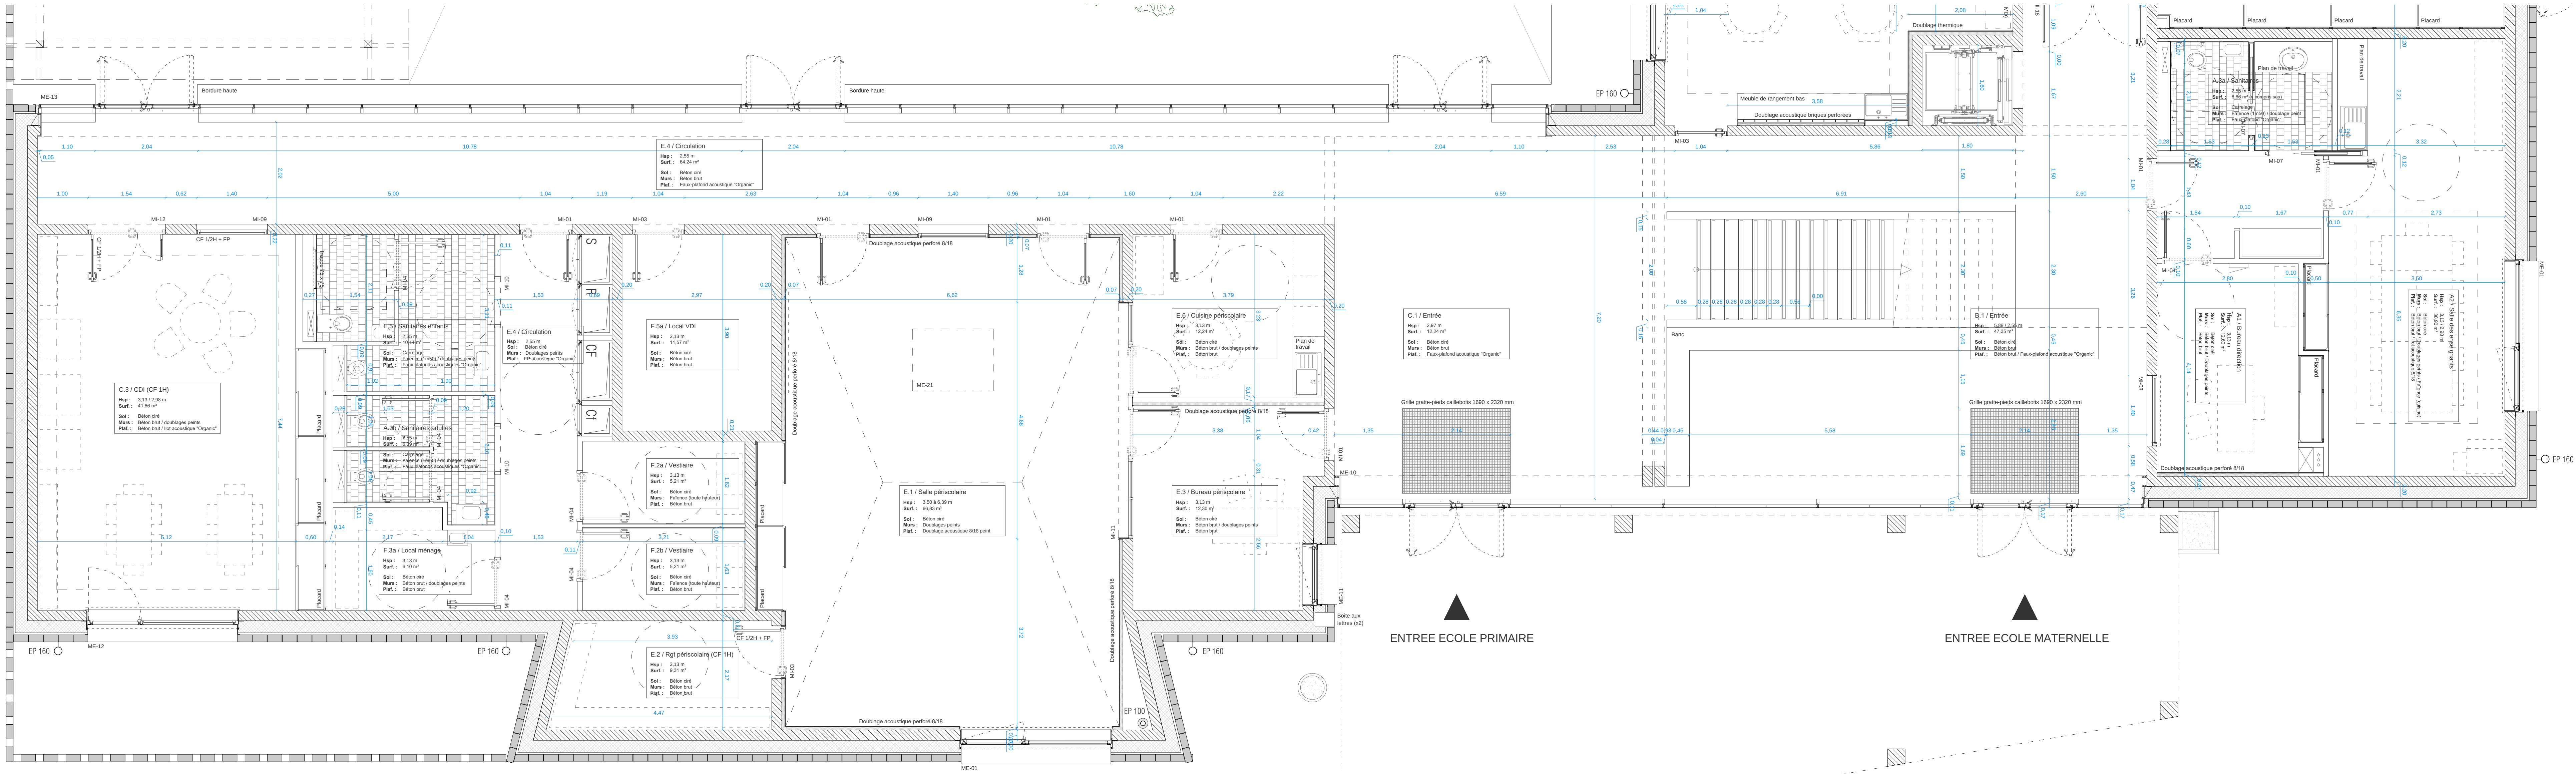

Plan du rez-de-chaussée du périscolaire

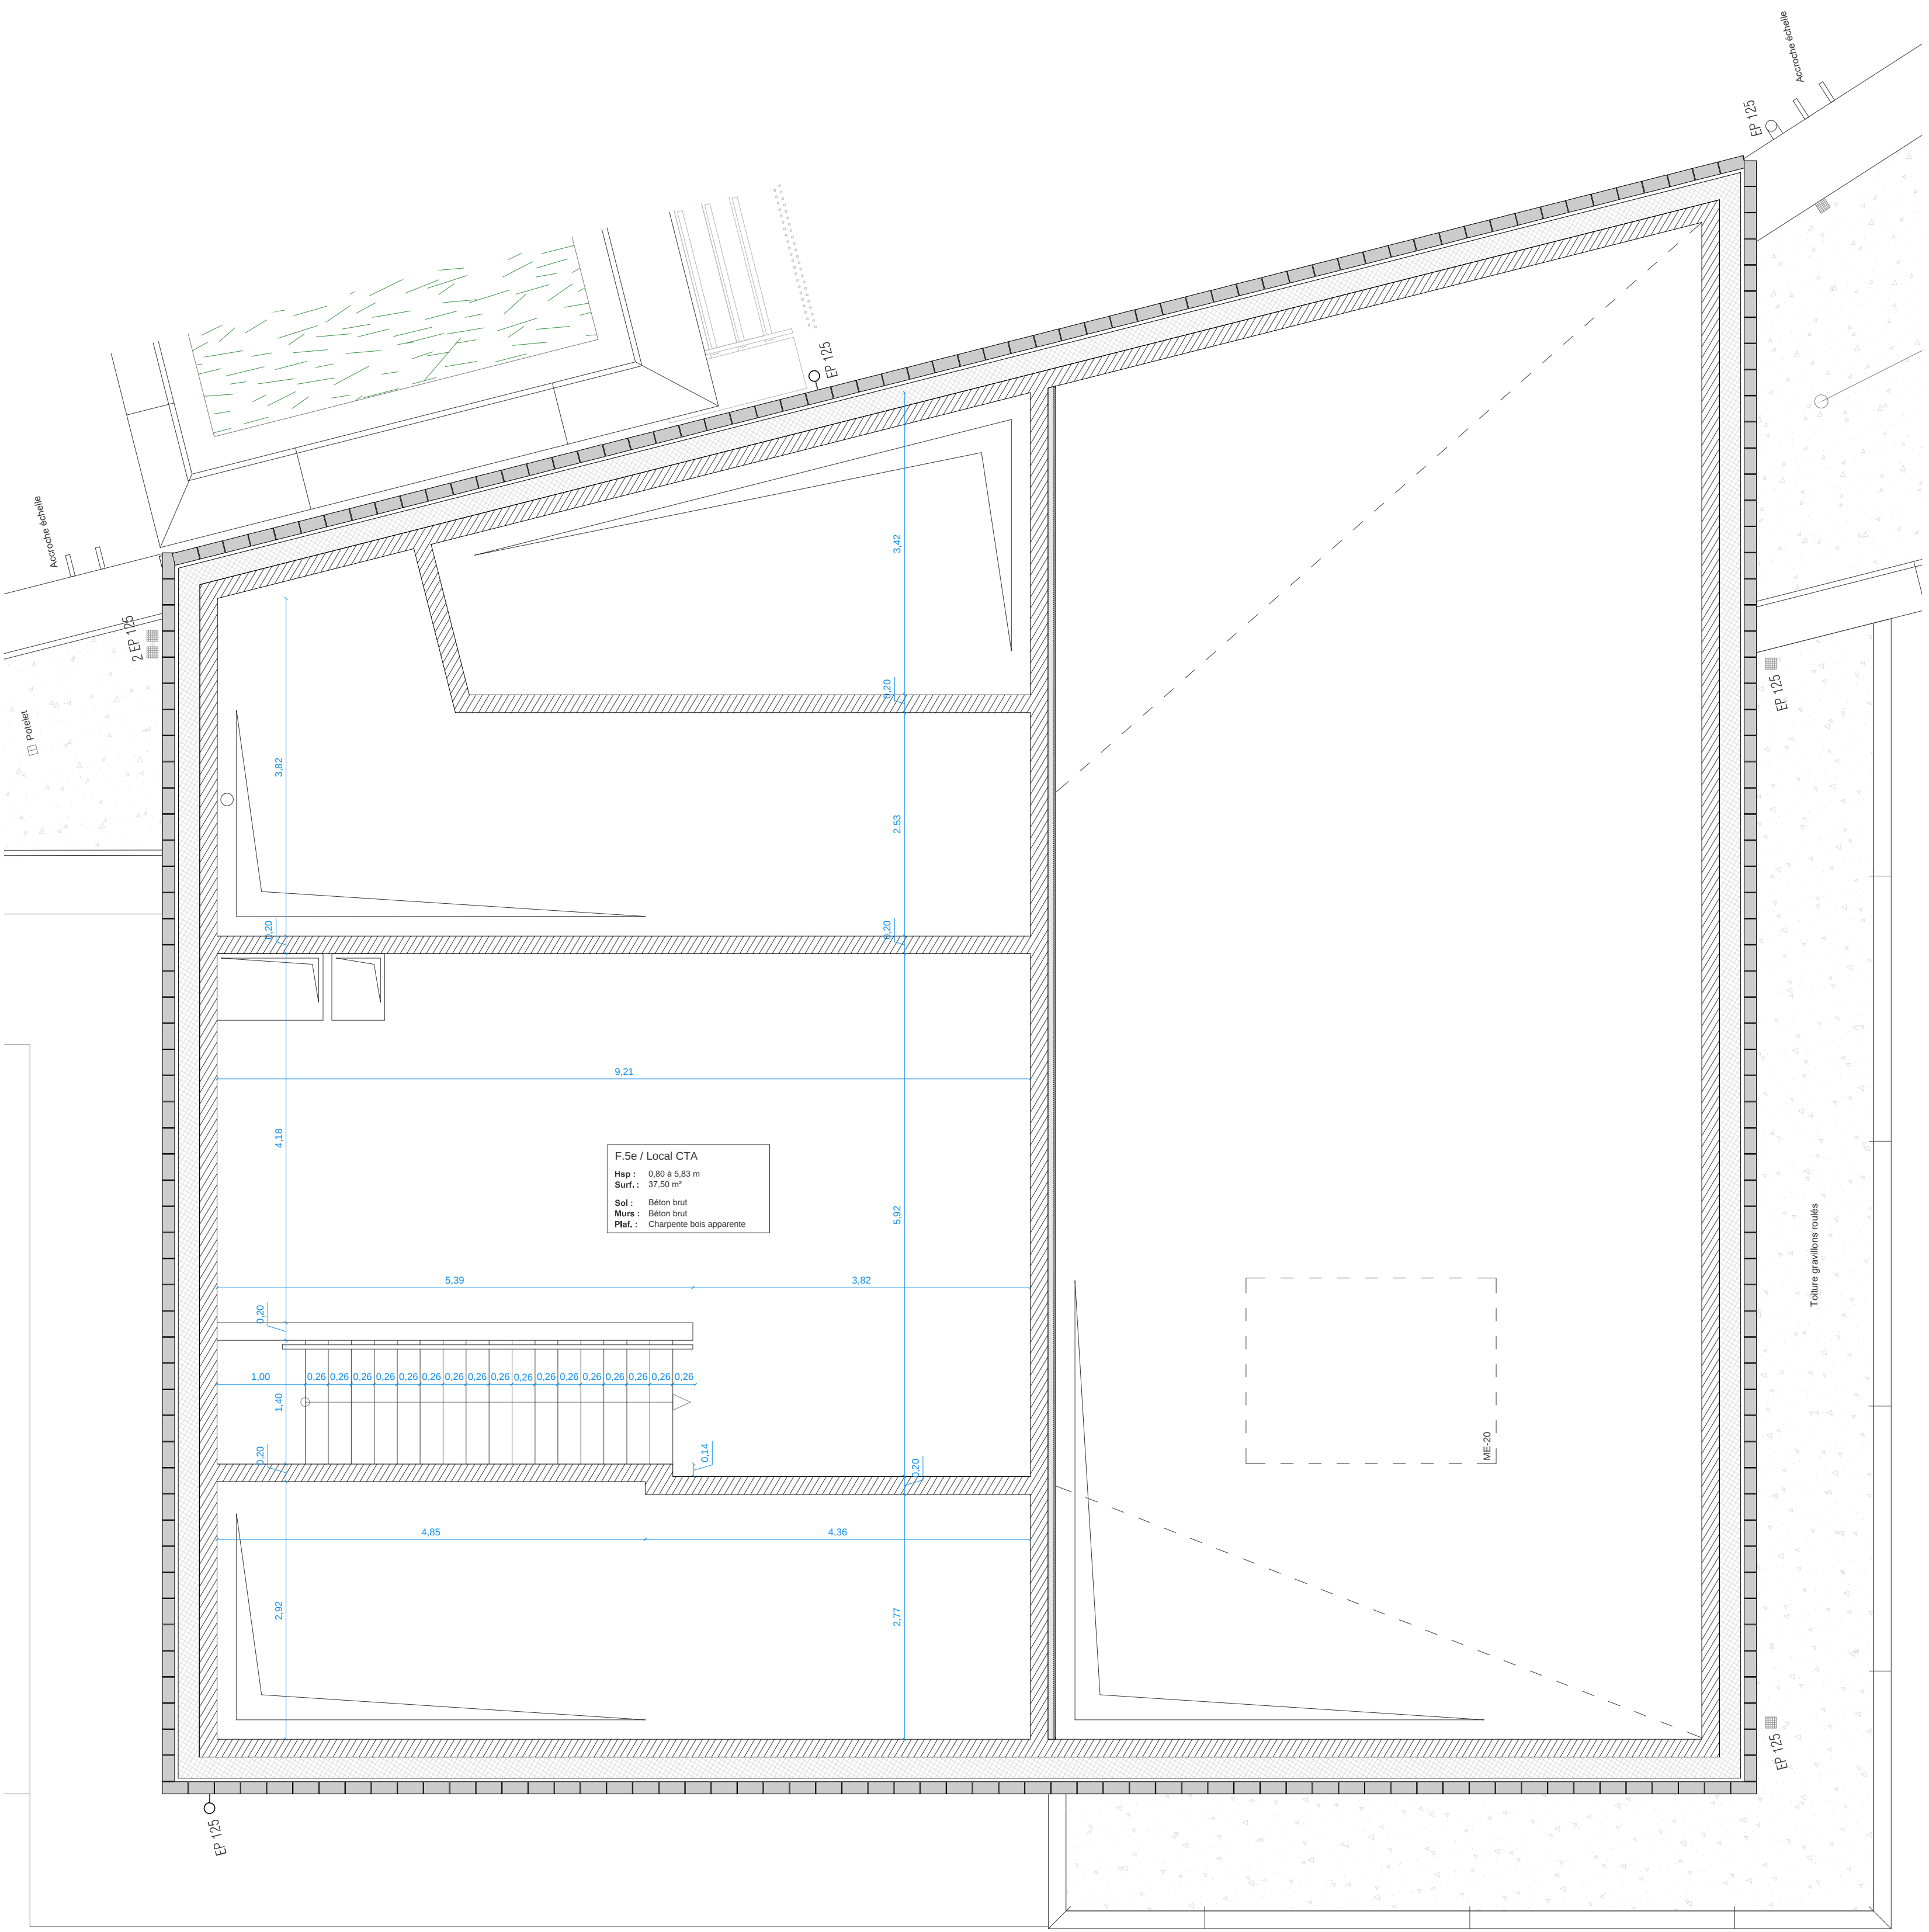

Plan du premier étage du restaurant scolaire

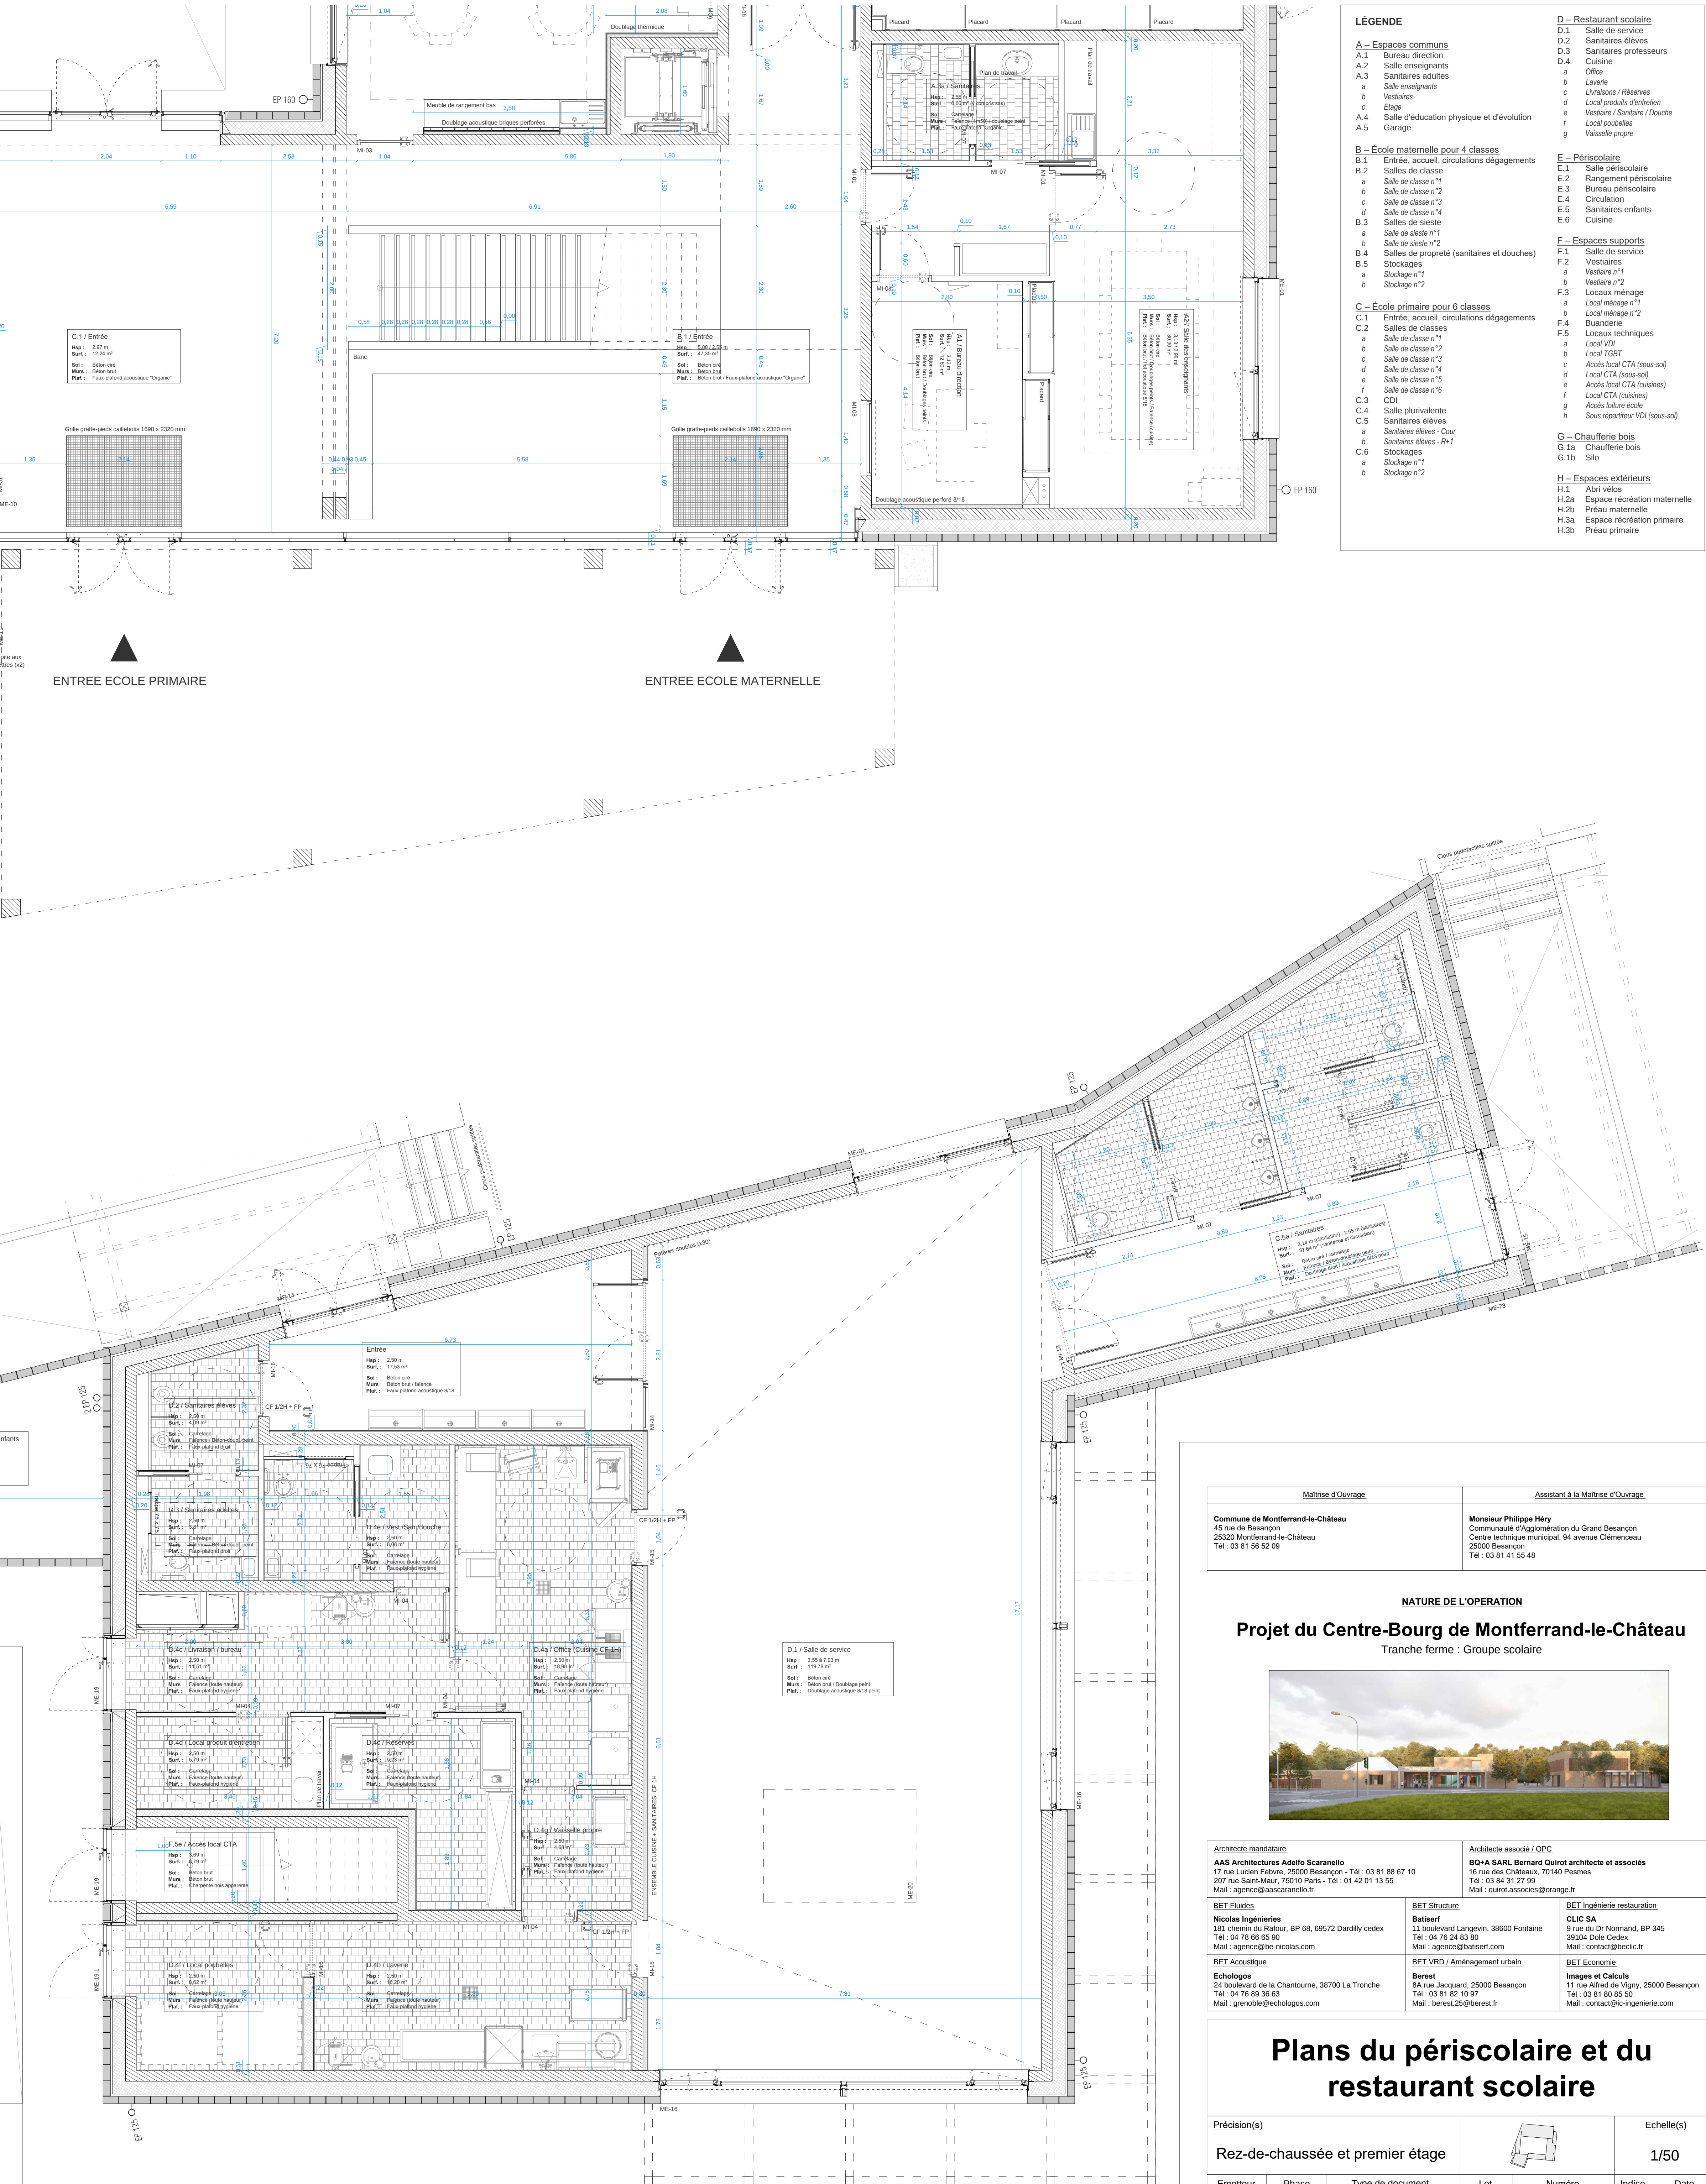

Plan du rez-de-chaussée du restaurant scolaire

LÉGENDE	
A – Espaces communs	D – Restaurant scolaire
A.1 Bureau direction	D.1 Salle de service
A.2 Salle enseignants	D.2 Sanitaires élèves
A.3 Sanitaires adultes	D.3 Sanitaires professeurs
a Salle enseignants	D.4 Cuisine
b Vestiaires	a Office
c Elage	b Laviers
D.4 Salle d'éducation physique et d'évolution	c Local ménage / Réserve
A.5 Garage	e Local produits d'entretien
	e Vestiaires / Sanitaires / Douche
	f Local poubelles
	g Vaseuse propre

LÉGENDE	
B – Ecole maternelle pour 4 classes	E – Périscolaire
B.1 Entrée, accueil, circulations dégagements	E.1 Salle périscolaire
B.2 Salles de classe	E.2 Rangement périscolaire
a Salle de classe n°1	E.3 Bureau périscolaire
b Salle de classe n°2	E.4 Circulation
c Salle de classe n°3	E.5 Sanitaires enfants
d Salle de classe n°4	E.6 Cuisine
B.3 Salles de sieste	
a Salle de sieste n°1	F – Espaces supports
b Salle de sieste n°2	F.1 Salle de service
B.4 Salle de propreté (sanitaires et douches)	F.2 Vestiaires
B.5 Stockages	a Vestiaire n°1
a Stockage n°1	b Vestiaire n°2
b Stockage n°2	F.3 Locaux ménage
	a Local ménage n°1
	b Local ménage n°2
	F.4 Buanderie
C – Ecole primaire pour 6 classes	F.5 Locaux techniques
C.1 Entrée, accueil, circulations dégagements	a Local VDI
C.2 Salles de classes	b Local TGBT
a Salle de classe n°1	c Accès local CTA (sous-sol)
b Salle de classe n°2	d Local CTA (sous-sol)
c Salle de classe n°3	e Accès local CTA (passage)
d Salle de classe n°4	f Local CTA (passage)
e Salle de classe n°5	g Accès salle école
f Salle de classe n°6	h Sous-réparteur VDI (sous-sol)
C.3 CDI	
C.4 Salle plurivalente	G – Chauffage bois
C.5 Sanitaires élèves	G.1a Chauffage bois
a Sanitaires élèves – Cour	G.1b Sûr
b Sanitaires élèves – Av-1	
c Stockage n°1	H – Espaces extérieurs
d Stockage n°2	H.1 Aéri viticos
	H.2a Espace récréation maternelle
	H.2b Pâtio maternelle
	H.3a Espace récréation primaire
	H.3b Pâtio primaire

Maitrise d'Ouvrage

Assistance à la Maitrise d'Ouvrage

Commune de Montferand-le-Château
45 rue de Besançon
25200 Montferand-le-Château
Tel : 03 81 56 52 09

Monsieur Philippe Héry
Communauté d'Agglomération du Grand Besançon
Centre technique municipal, 94 avenue Chémeneau
25000 Besançon
Tel : 03 81 41 55 48

NATURE DE L'OPERATION

Projet du Centre-Bourg de Montferand-le-Château
Tranche ferme : Groupe scolaire

Architecte maître d'œuvre
A&S Architectures Adolfo Scaramello
17 rue Lucien Fabre, 25000 Besançon - Tel : 03 81 88 67 10
207 rue Saint-Maur, 75010 Paris - Tel : 01 42 01 13 55
Mail : agence@sacaramello.fr

Architecte associé / OPC
R&A SARL Bernard Quirret architecte et associés
16 rue des Châteaux, 70140 Perrenes
Tel : 03 84 21 27 99
Mail : quirret.associés@orange.fr

BET Fluides
Nicolas Ingénieries
181 Chemin du Ballour, BP 68, 69572 Dardilly cedex
Tel : 04 78 66 05 90
Mail : agence@nicolas.com

BET Structure
Battort
11 Boulevard Languin, 39000 Fontaine
Tel : 04 76 24 83 90
Mail : agence@battort.com

BET Ingénierie restauration
CLIC SA
9 rue du Dr Normand, BP 345
39104 Dole Cedex
Mail : contact@clic.fr

BET Acoustique
Echologes
24 Boulevard de la Chantimieu, 38700 La Tronche
Tel : 04 78 89 36 63
Mail : grenoble@echologes.com

BET VRD / Aménagement urbain
Berest
84 rue Jacquard, 25000 Besançon
Tel : 03 81 82 10 97
Mail : berest.25@berest.fr

BET Economie
Images et Calculs
11 rue Alfred de Vigny, 25000 Besançon
Tel : 03 81 80 80 50
Mail : contact@ingenieriem.com

Plans du périscolaire et du restaurant scolaire

Précision(s)					Echelle(s)	
Rez-de-chaussée et premier étage					1/50	
Emetteur	Phase	Type de document	Lot	Numéro	Indice	Date
AAS	DCE	PLANS	ARCHI	AAS-E-P-PER-CUI	A	MAI 2018