

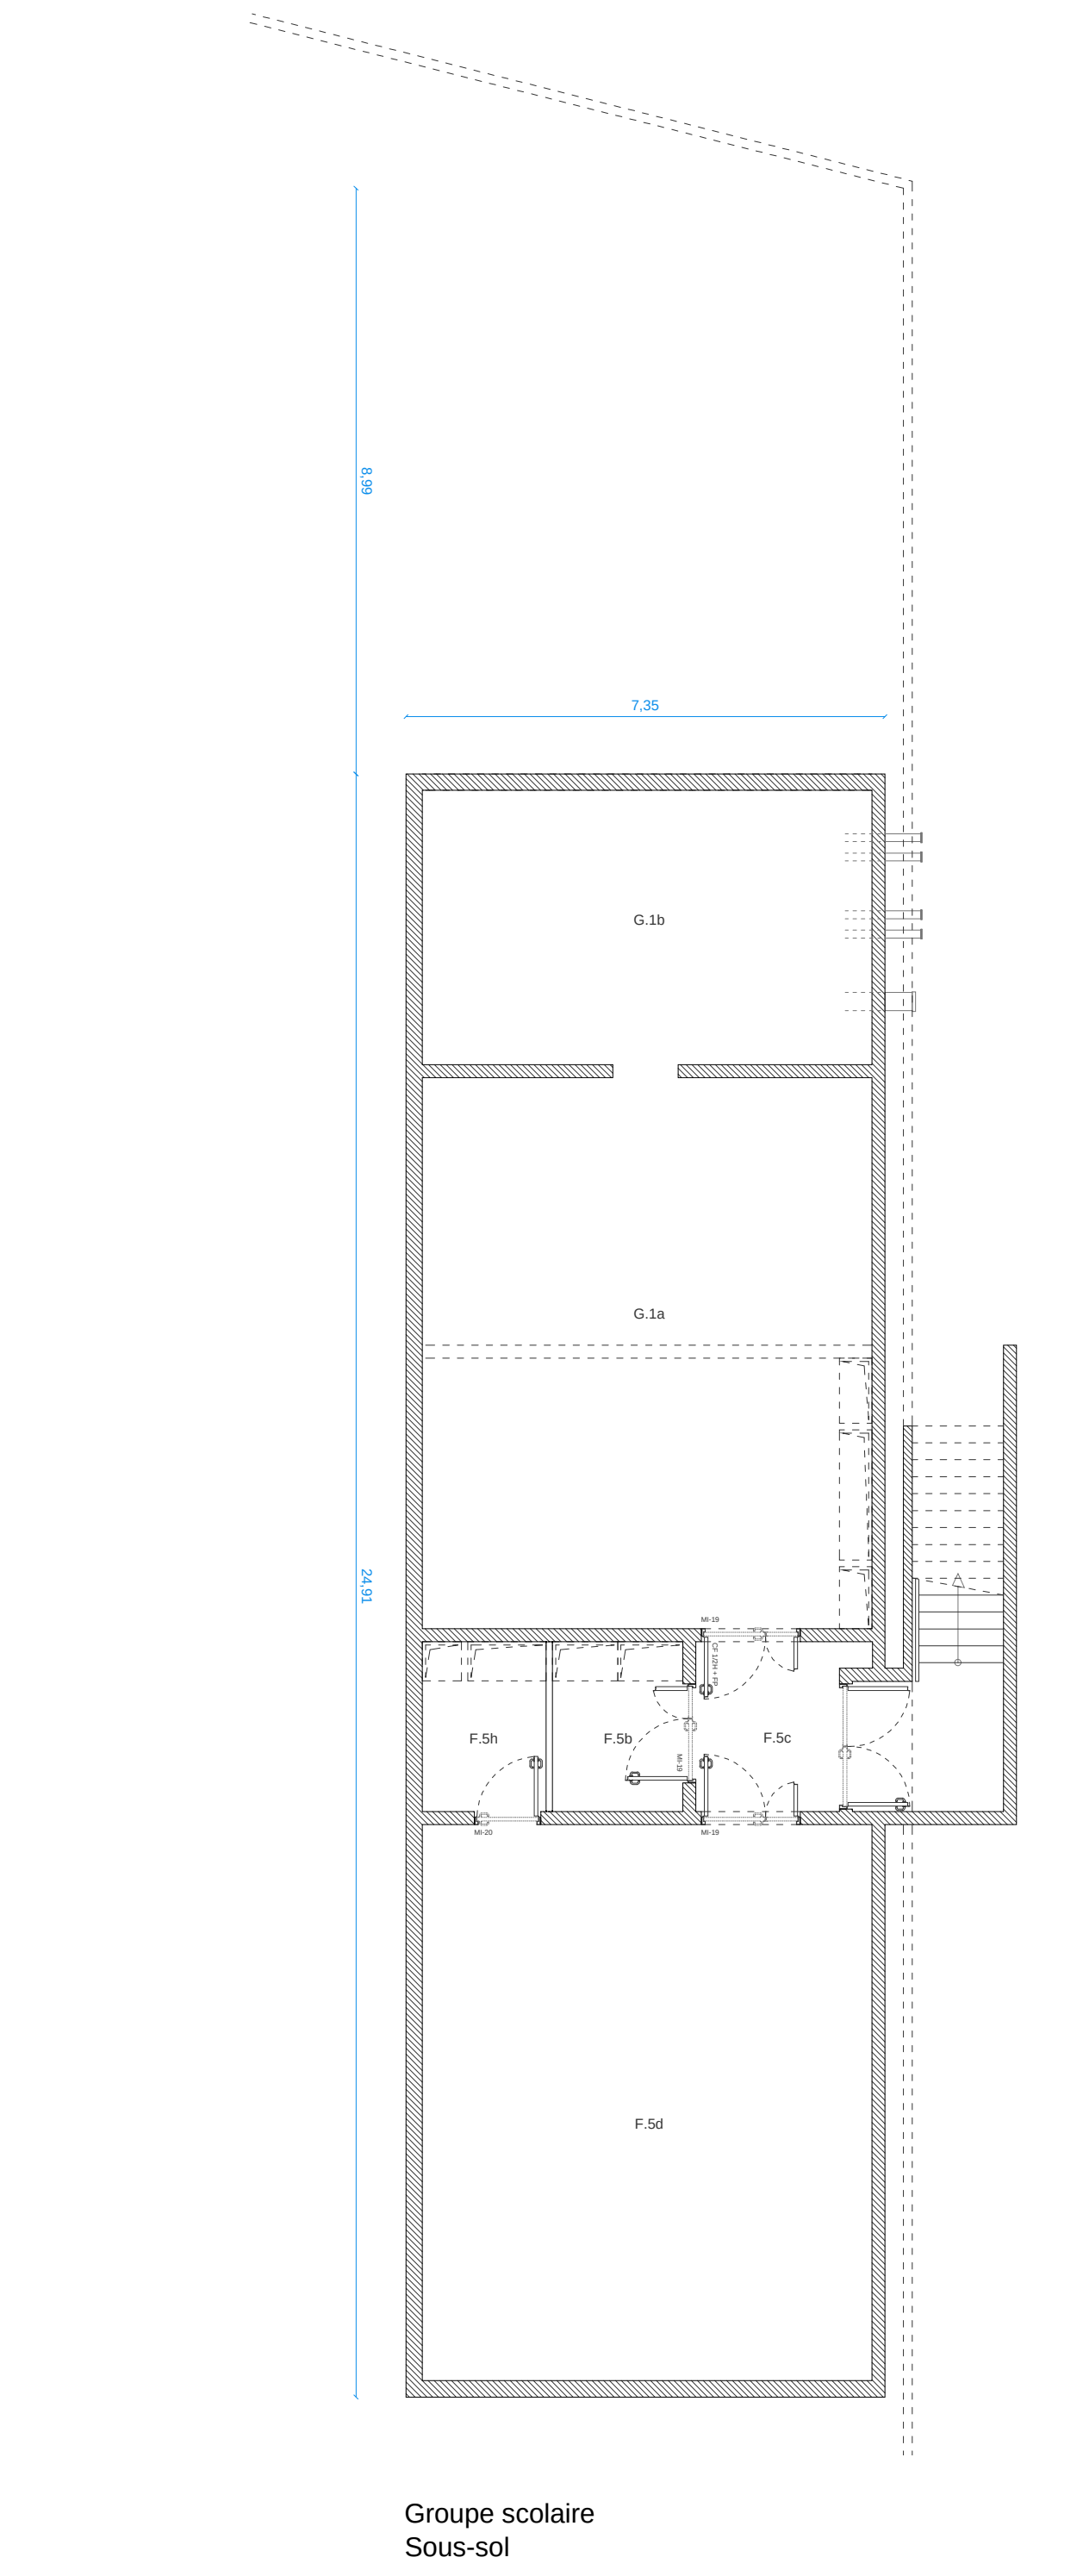


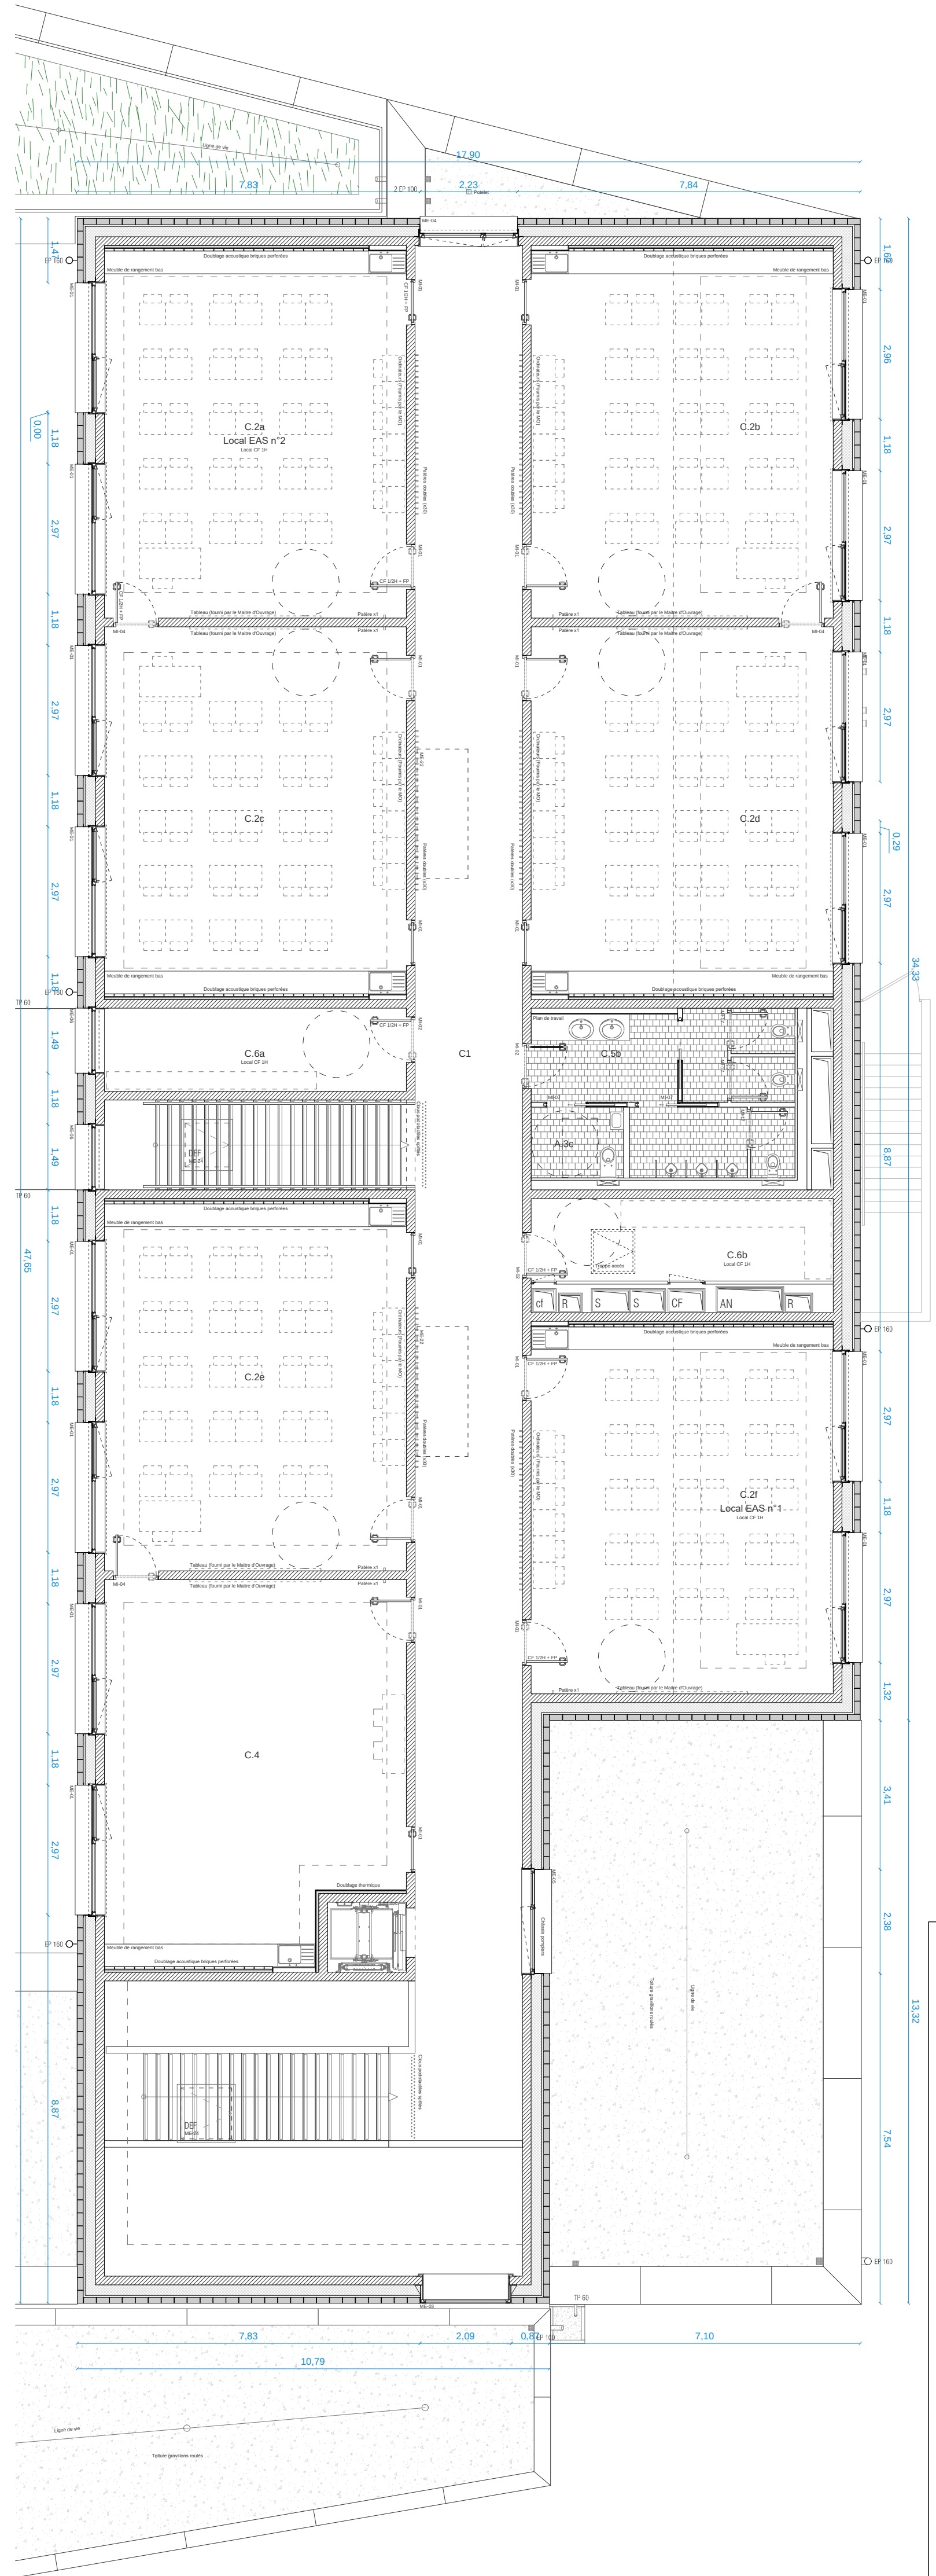

Maîtrise d'Ouvrage	Assistant à la Maîtrise d'Ouvrage
Commune de Montferrand-le-Château 45 rue de Besançon 25200 Montferrand-le-Château Tél : 03 81 56 52 09	Monsieur Philippe Héry Communauté d'Agglomération du Grand Besançon Centre technique municipal, 94 avenue Clémenceau 25000 Besançon Tél : 03 81 41 55 48

NATURE DE L'OPERATION
Projet du Centre-Bourg de Montferrand-le-Château
Tranche ferme : Groupe scolaire

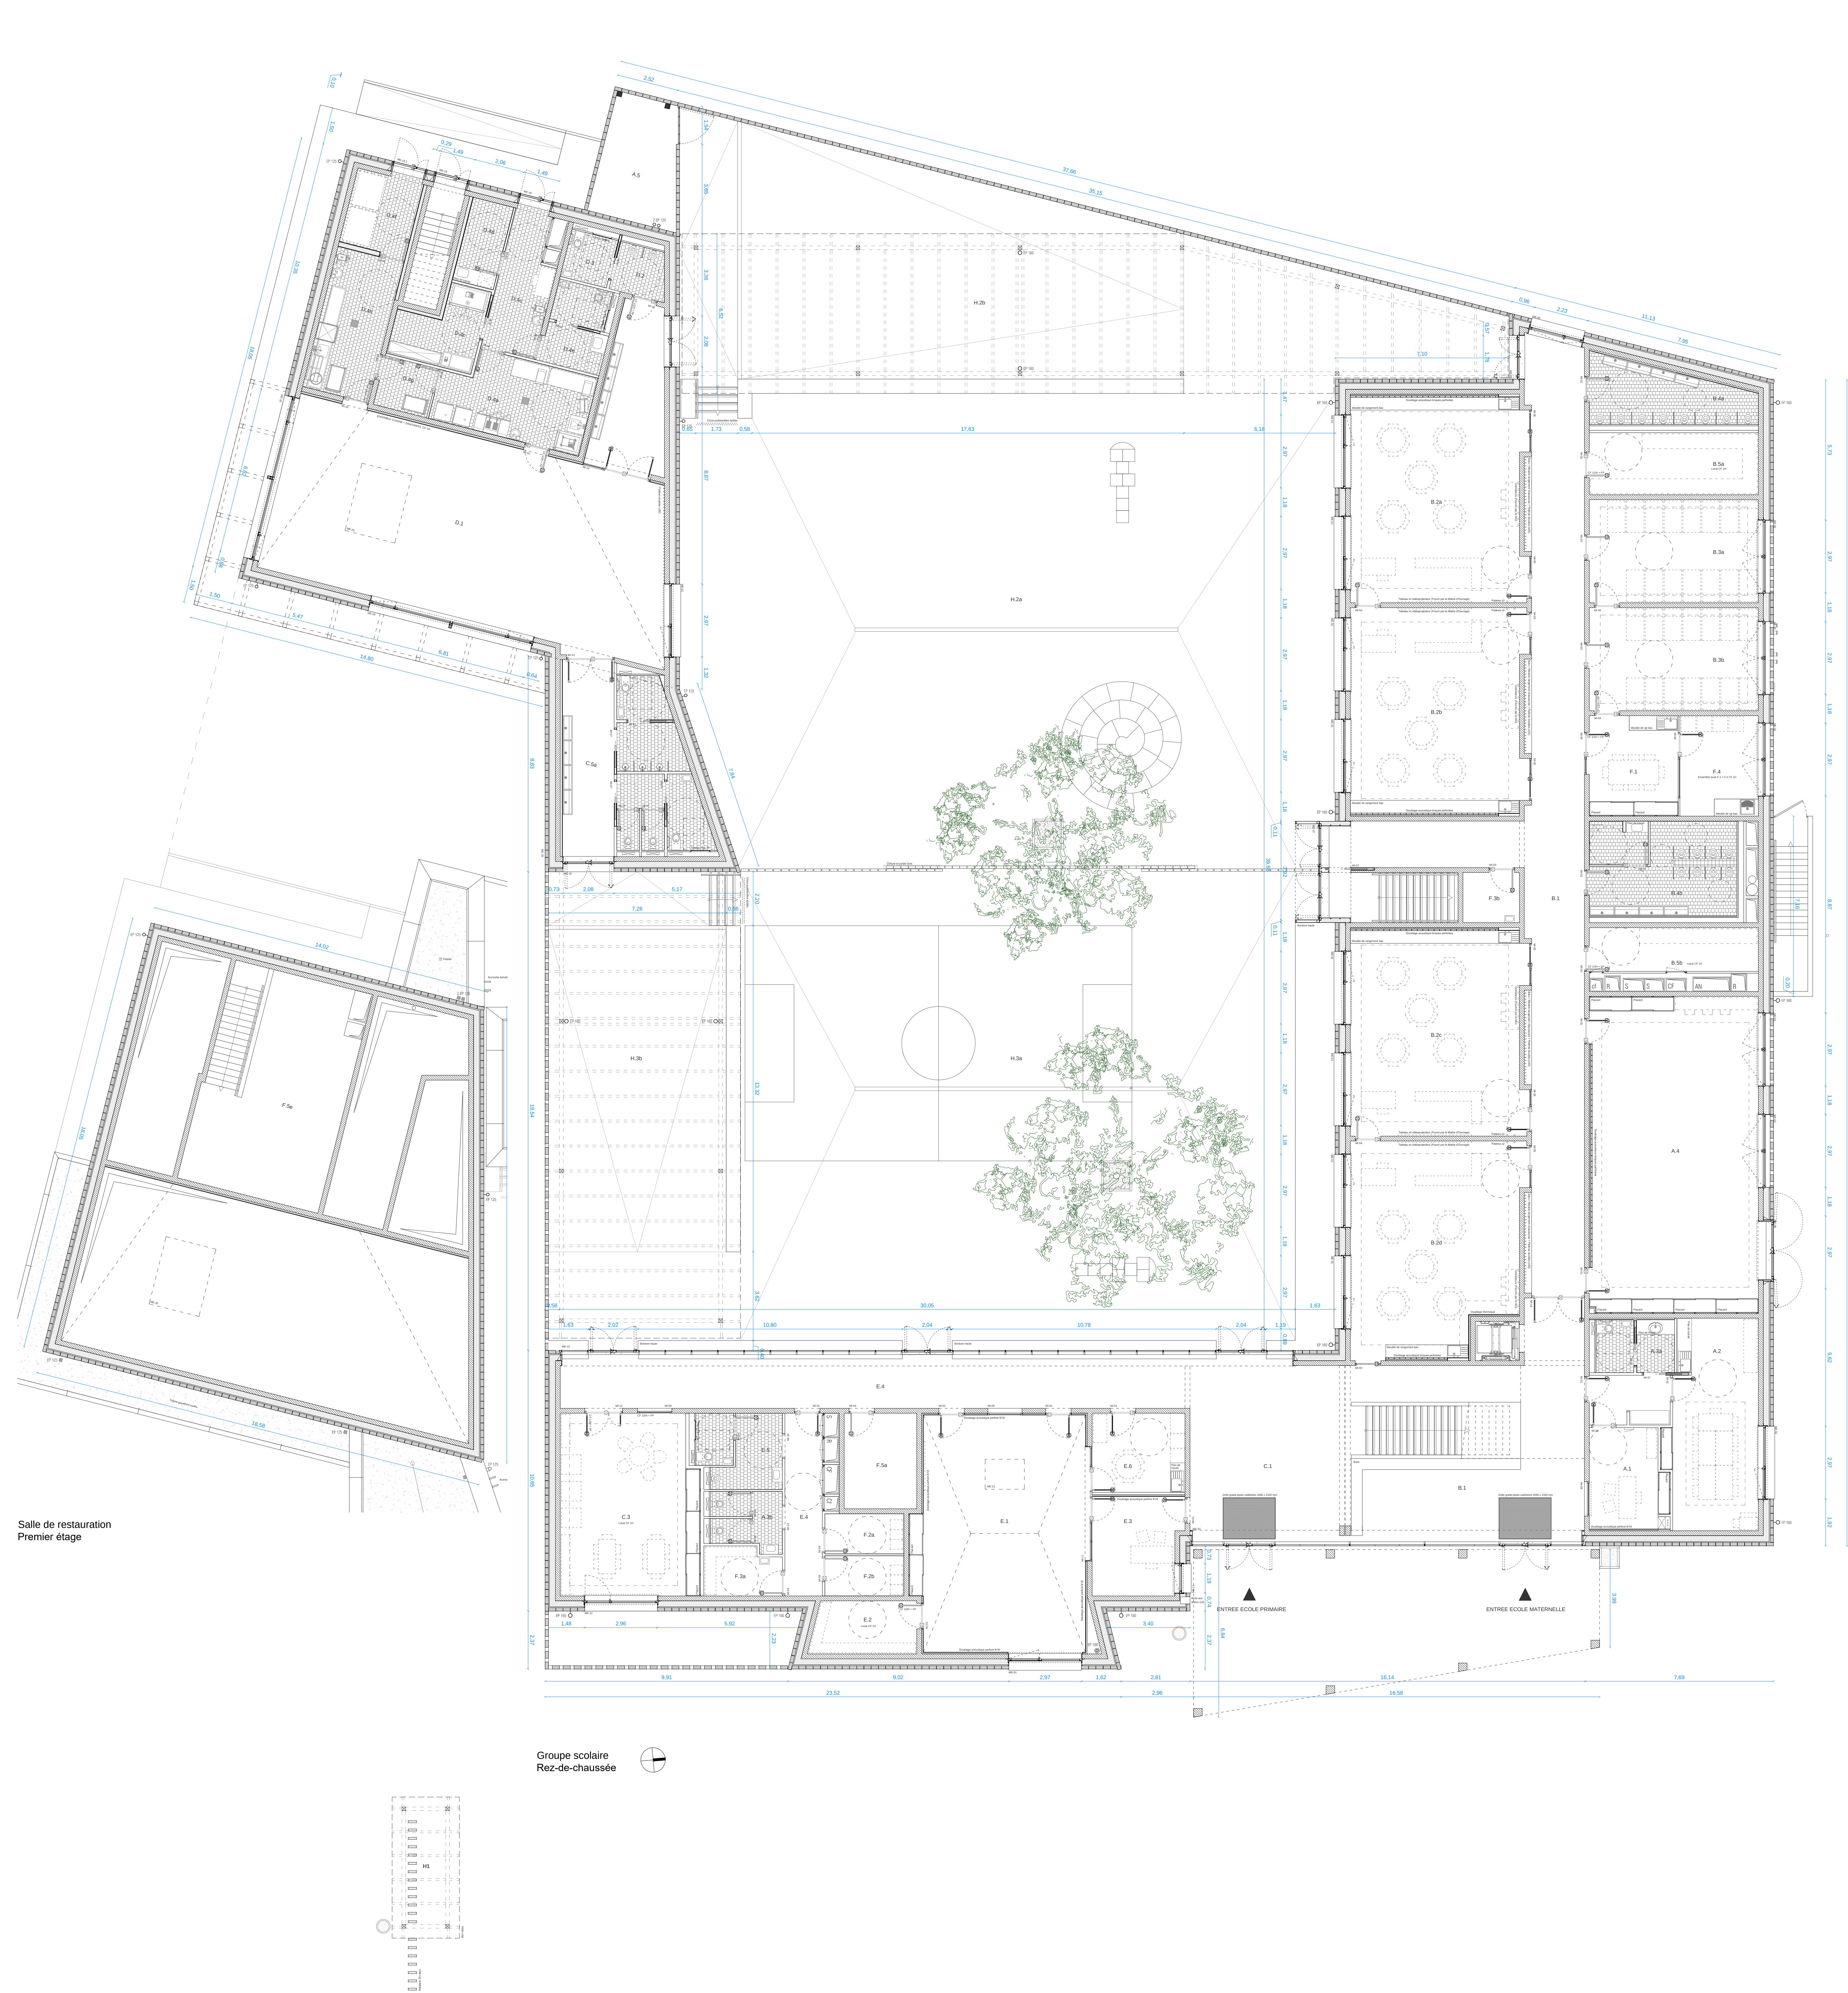

Architecte mandataire	Architecte associé / OPC	
A&S Architectures Adolfo Scaranello 17 rue Lucien Fabre, 25000 Besançon - Tél : 03 81 88 67 10 207 rue Saint-Maur, 75010 Paris - Tél : 01 42 01 13 55 Mail : agence@ascaranello.fr	BOYA SAINT-BERNARD QUINT architecte et associés 16 rue des Châteaux, 70140 Pesmes Tél : 03 84 21 27 99 Mail : quint.associés@orange.fr	
BET Fluides	BET Structure	BET Ingénierie restauration
Nicolas Ingénieries 181 chemin du Ballour, BP 68, 69572 Dardilly cedex Tél : 04 78 66 65 90 Mail : agence@nicolas.com	Battort 11 boulevard Languvin, 39000 Fontaine Tél : 04 76 24 83 90 Mail : agence@battort.com	CLIC SA 9 rue du Dr Normand, BP 345 39104 Dole Cedex Mail : contact@clic.fr
BET Acoustique	BET VRD / Aménagement urbain	BET Economie
Echologes 24 boulevard de la Chantouze, 38700 La Tronche Tél : 04 78 89 36 63 Mail : grenoble@echologes.com	Berest 8A rue Jacquard, 25000 Besançon Tél : 03 81 82 10 97 Mail : berest.25@berest.fr	Images & Calculs 11 rue Alfred de Vigny, 25000 Besançon Tél : 03 81 80 85 50 Mail : contact@ic-ingenierie.com

Plan d'assemblage						
Précision(s)			Echelle(s)			
/			1/100			
Emetteur	Phase	Type de document	Lot	Numéro	Indice	Date
AAS	DCE	PLANS	ARCHI	AAS-E-PASS	A	MAI 2018