


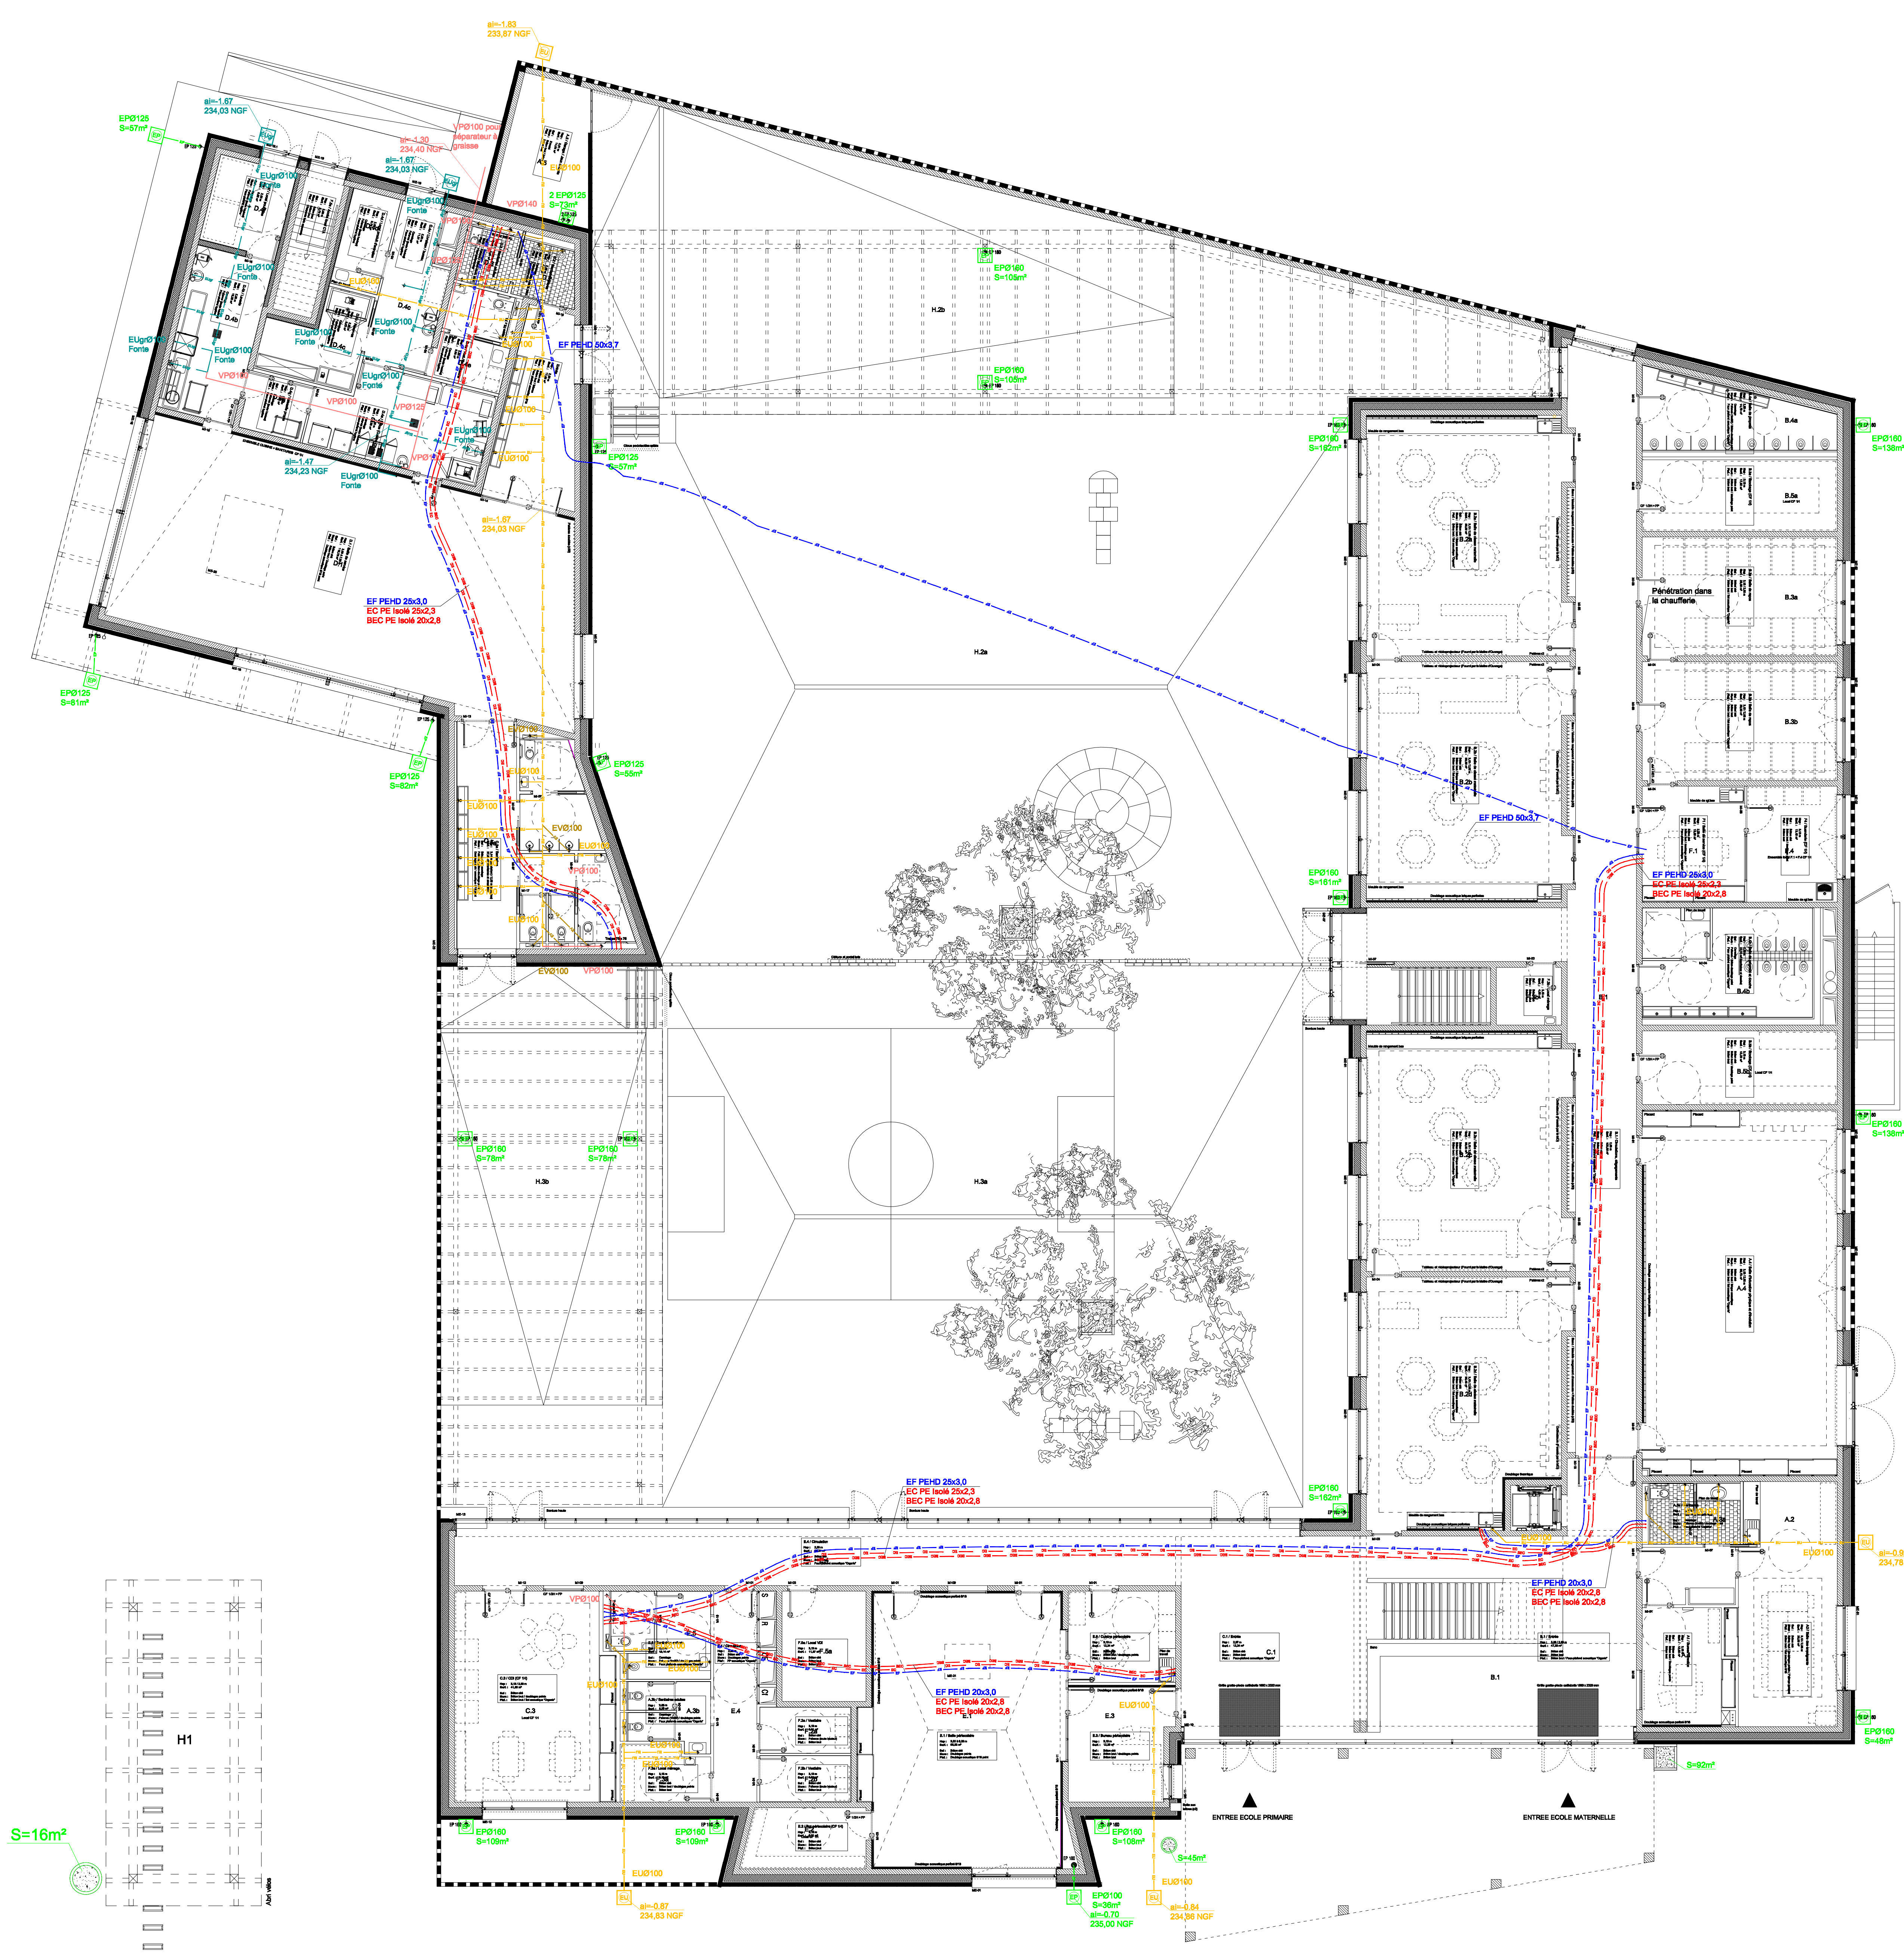

L'entreprise doit adapter son traitement de l'eau en fonction de l'analyse de l'eau qui a été effectuée et fournit.

Le réseau Eau Chaude est bouclé jusqu'aux sommets des colonnes montantes

LEGENDE PLOMBERIE SANITAIRE	
SYMBOLE	DENOMINATION
	Canalisation Eau Froide au plafond, calorifugée
	Canalisations Eau Chaude / Bouclage au plafond, calorifugées
	Canalisation Eau Mitigée au plafond, calorifugée
	Réseau d'évacuations Eaux Usées EU / Eaux Vannes EV
	Réseau d'évacuations Eaux Vannes EV
	Réseau Ventilation Primaire VP
	Réseau Eaux Pluviales EP
	Tabouret EU
	Tabouret EP
	Siphon de Sol
	Mitigeur
	Robinet de puisage

Maîtrise d'Ouvrage	Assistant à la Maîtrise d'Ouvrage
Commune de Montferand-le-Château 45 rue de Besançon 25000 Montferand-le-Château Tél : 03 81 56 52 09	Monsieur Philippe Héry Communauté d'Agglomération du Grand Besançon Centre technique municipal, 94 avenue Clémenceau 25000 Besançon Tél : 03 81 41 55 48

NATURE DE L'OPERATION
Projet du Centre-Bourg de Montferand-le-Château
Tranche ferme : Groupe scolaire



Architecte mandataire		Architecte associé / OPC	
AAS Architectures Adelfo Scaramello 17 rue Lucien Fabvre, 25000 Besançon - Tél : 03 81 86 67 10 207 rue Saint-Meur, 75010 Paris - Tél : 01 42 01 13 55 Mail : agence@asscaranello.fr		BQ+A SARL Bernard Quirot architecte et associés 16 rue des Châteaux, 70140 Peenies Tél : 03 84 51 27 98 Mail : quirot.associates@orange.fr	
BET Fluides Nicolas Ingénieries 181 chemin du Raubour, BP 66, 69672 Dardilly cedex Tél : 04 78 66 65 60 Mail : agence@bo-nicolas.com	BET Structure Batiest 11 boulevard Langevin, 38000 Fontaine Tél : 04 78 24 83 50 Mail : agence@batiest.fr	BET Ingénierie restauration CLIC SA 9 rue du Dr Normand, BP 345 39104 Dole Cedex Mail : contact@cledic.fr	BET Economie Images et Calculs 11 rue Alfred de Vigny, 25000 Besançon Tél : 03 81 80 88 80 Mail : am@image-calcul.com
BET Acoustique Echologes 24 boulevard de la Chantourne, 38700 La Tronche Tél : 04 78 99 36 63 Mail : grenobles@echologes.com	BET VRD / Aménagement urbain Berest 8A rue Jacquard, 25000 Besançon Tél : 03 81 82 10 97 Mail : berest.25@berest.fr		

Plomberie sanitaire Niveau Sous dallage					
Précision(s) Groupe Scolaire-Restauration Périscolaire			Echelle(s) 1/100		
Emetteur	Phase	Type de document	Lot	Numéro	Indice
NI	DCE	PLAN	10	202	1
					Date Mai 2018