


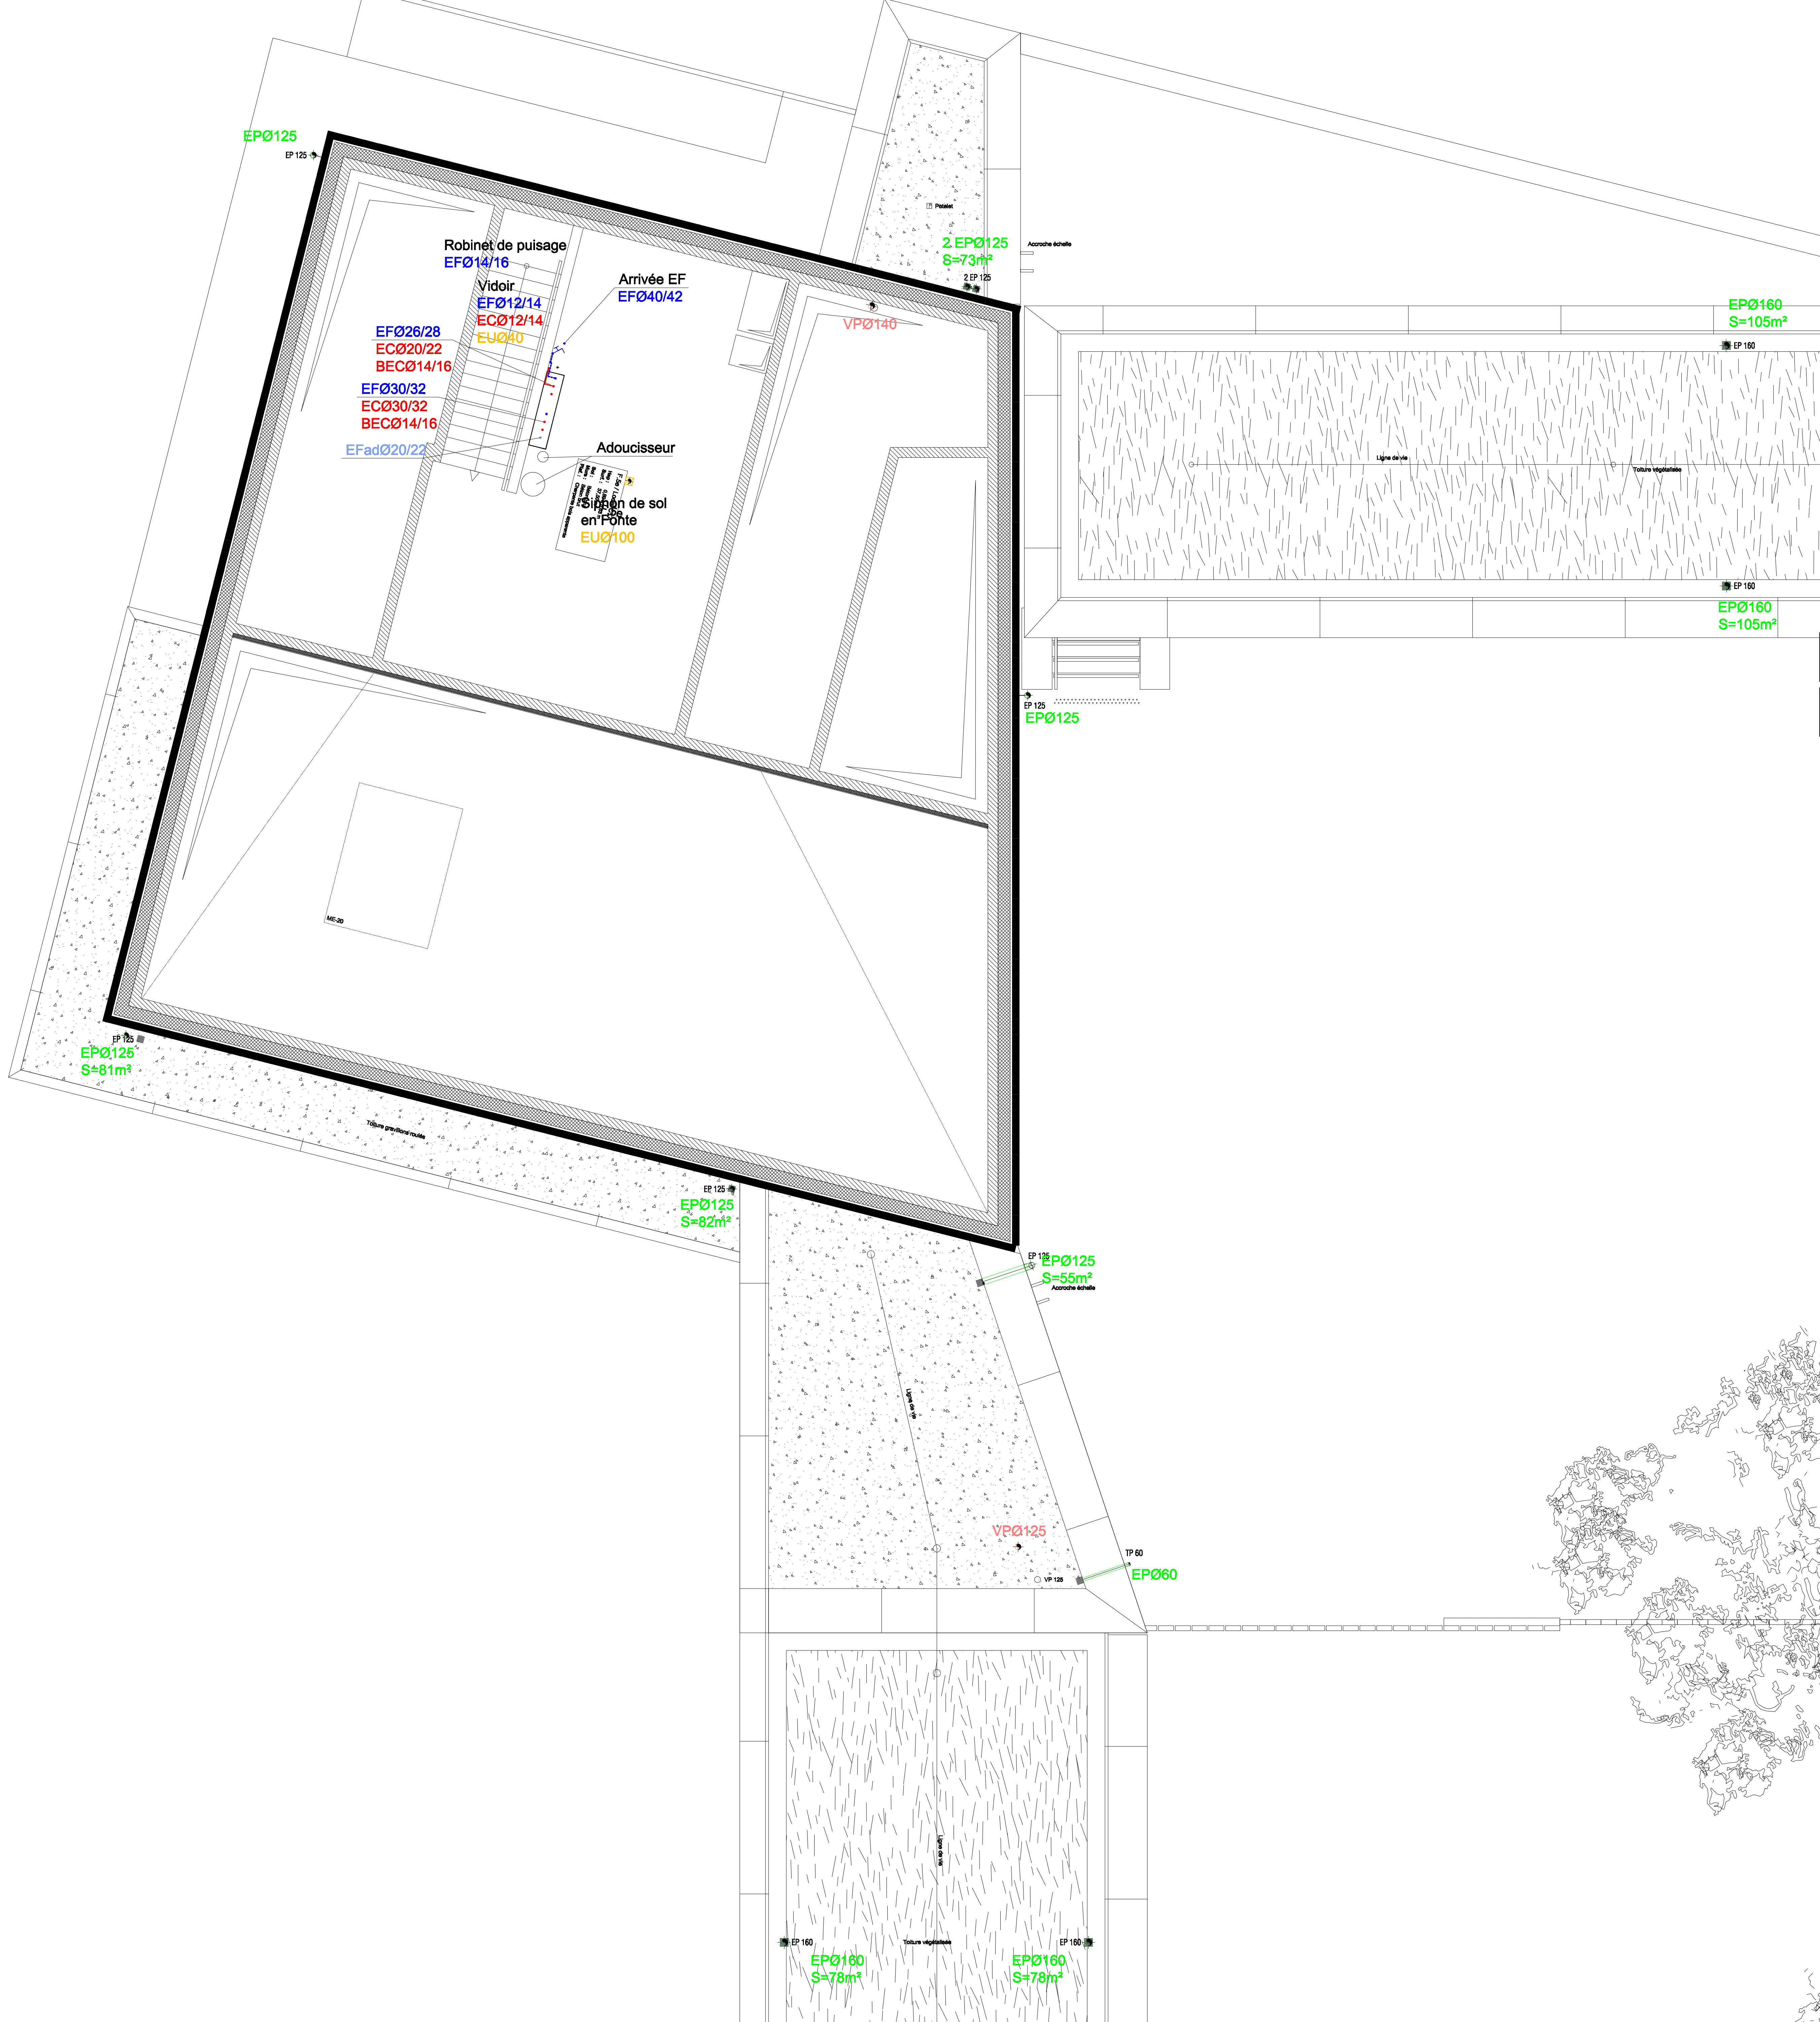

L'entreprise doit adapter son traitement de l'eau en fonction de l'analyse de l'eau qui a été effectuée et fournit.

Le réseau Eau Chaude est bouclé jusqu'aux sommets des colonnes montantes

LEGENDE PLOMBERIE SANITAIRE	
SYMBOLE	DENOMINATION
	Canalisation Eau Froide au plafond, calorifugée
	Canalisations Eau Chaude / Bouclage au plafond, calorifugées
	Canalisation Eau Mitigée au plafond, calorifugée
	Réseau d'évacuations Eaux Usées EU / Eaux Vannes EV
	Réseau d'évacuations Eaux Vannes EV
	Réseau Ventilation Primaire VP
	Réseau Eaux Pluviales EP
	Tabouret EU
	Tabouret EP
	Siphon de Sol
	Mitigeur
	Robinet de puisage

Maîtrise d'Ouvrage	Assistant à la Maîtrise d'Ouvrage
Commune de Montferrand-le-Château 45 rue de Besançon 25300 Montferrand-le-Château Tél : 03 81 56 52 09	Monsieur Philippe Héry Communauté d'Agglomération du Grand Besançon Centre technique municipal, 84 avenue Clemenceau 25000 Besançon Tél : 03 81 41 55 48

NATURE DE L'OPERATION
Projet du Centre-Bourg de Montferrand-le-Château
Tranche ferme : Groupe scolaire



Architecte mandataire	Architecte associé / OPC	
AAS Architectures Adelfo Scaramello 17 rue Lucien Febvre, 25000 Besançon - Tél : 03 81 56 57 10 207 rue Saint-Maur, 75010 Paris - Tél : 01 42 01 13 55 Mail : agence@asscaranello.fr	BQ+A SARL Bernard Quirot architecte et associés 15 rue des Châteaux, 70140 Pezennes Tél : 03 84 31 27 89 Mail : quirot.associes@orange.fr	
BET Fluides Nicolas Ingénieries 181 chemin du Ratoir, BP 88, 69572 Dardilly cedex Tél : 04 78 66 65 90 Mail : agence@be-nicolas.com	BET Structure Bataisef 11 boulevard Langevin, 38000 Fontaine Tél : 04 78 24 83 80 Mail : agence@bataisef.com	BET Ingénierie restauration CLIC SA 9 rue du Dr Normand, BP 345 39104 Dole Cedex Mail : contact@clic.fr
BET Acoustique Echologes 24 boulevard de la Chantourne, 38700 La Tronche Tél : 04 78 89 38 63 Mail : grenoblet@echologes.com	BET VRD / Aménagement urbain Berest 84 rue Jacquard, 25000 Besançon Tél : 03 81 82 10 97 Mail : berest.25@berest.fr	BET Economie Images et Calcul 11 rue Alfred de Vigny, 25000 Besançon Tél : 03 81 60 88 80 Mail : em@image-calcul.com

Plomberie sanitaire Restauration Niveau 1

Précision(s)					Echelle(s)	
					1/50	
Emetteur	Phase	Type de document	Lot	Numéro	Indice	Date
NI	DCE	PLAN	10	209	1	Mai 2018