


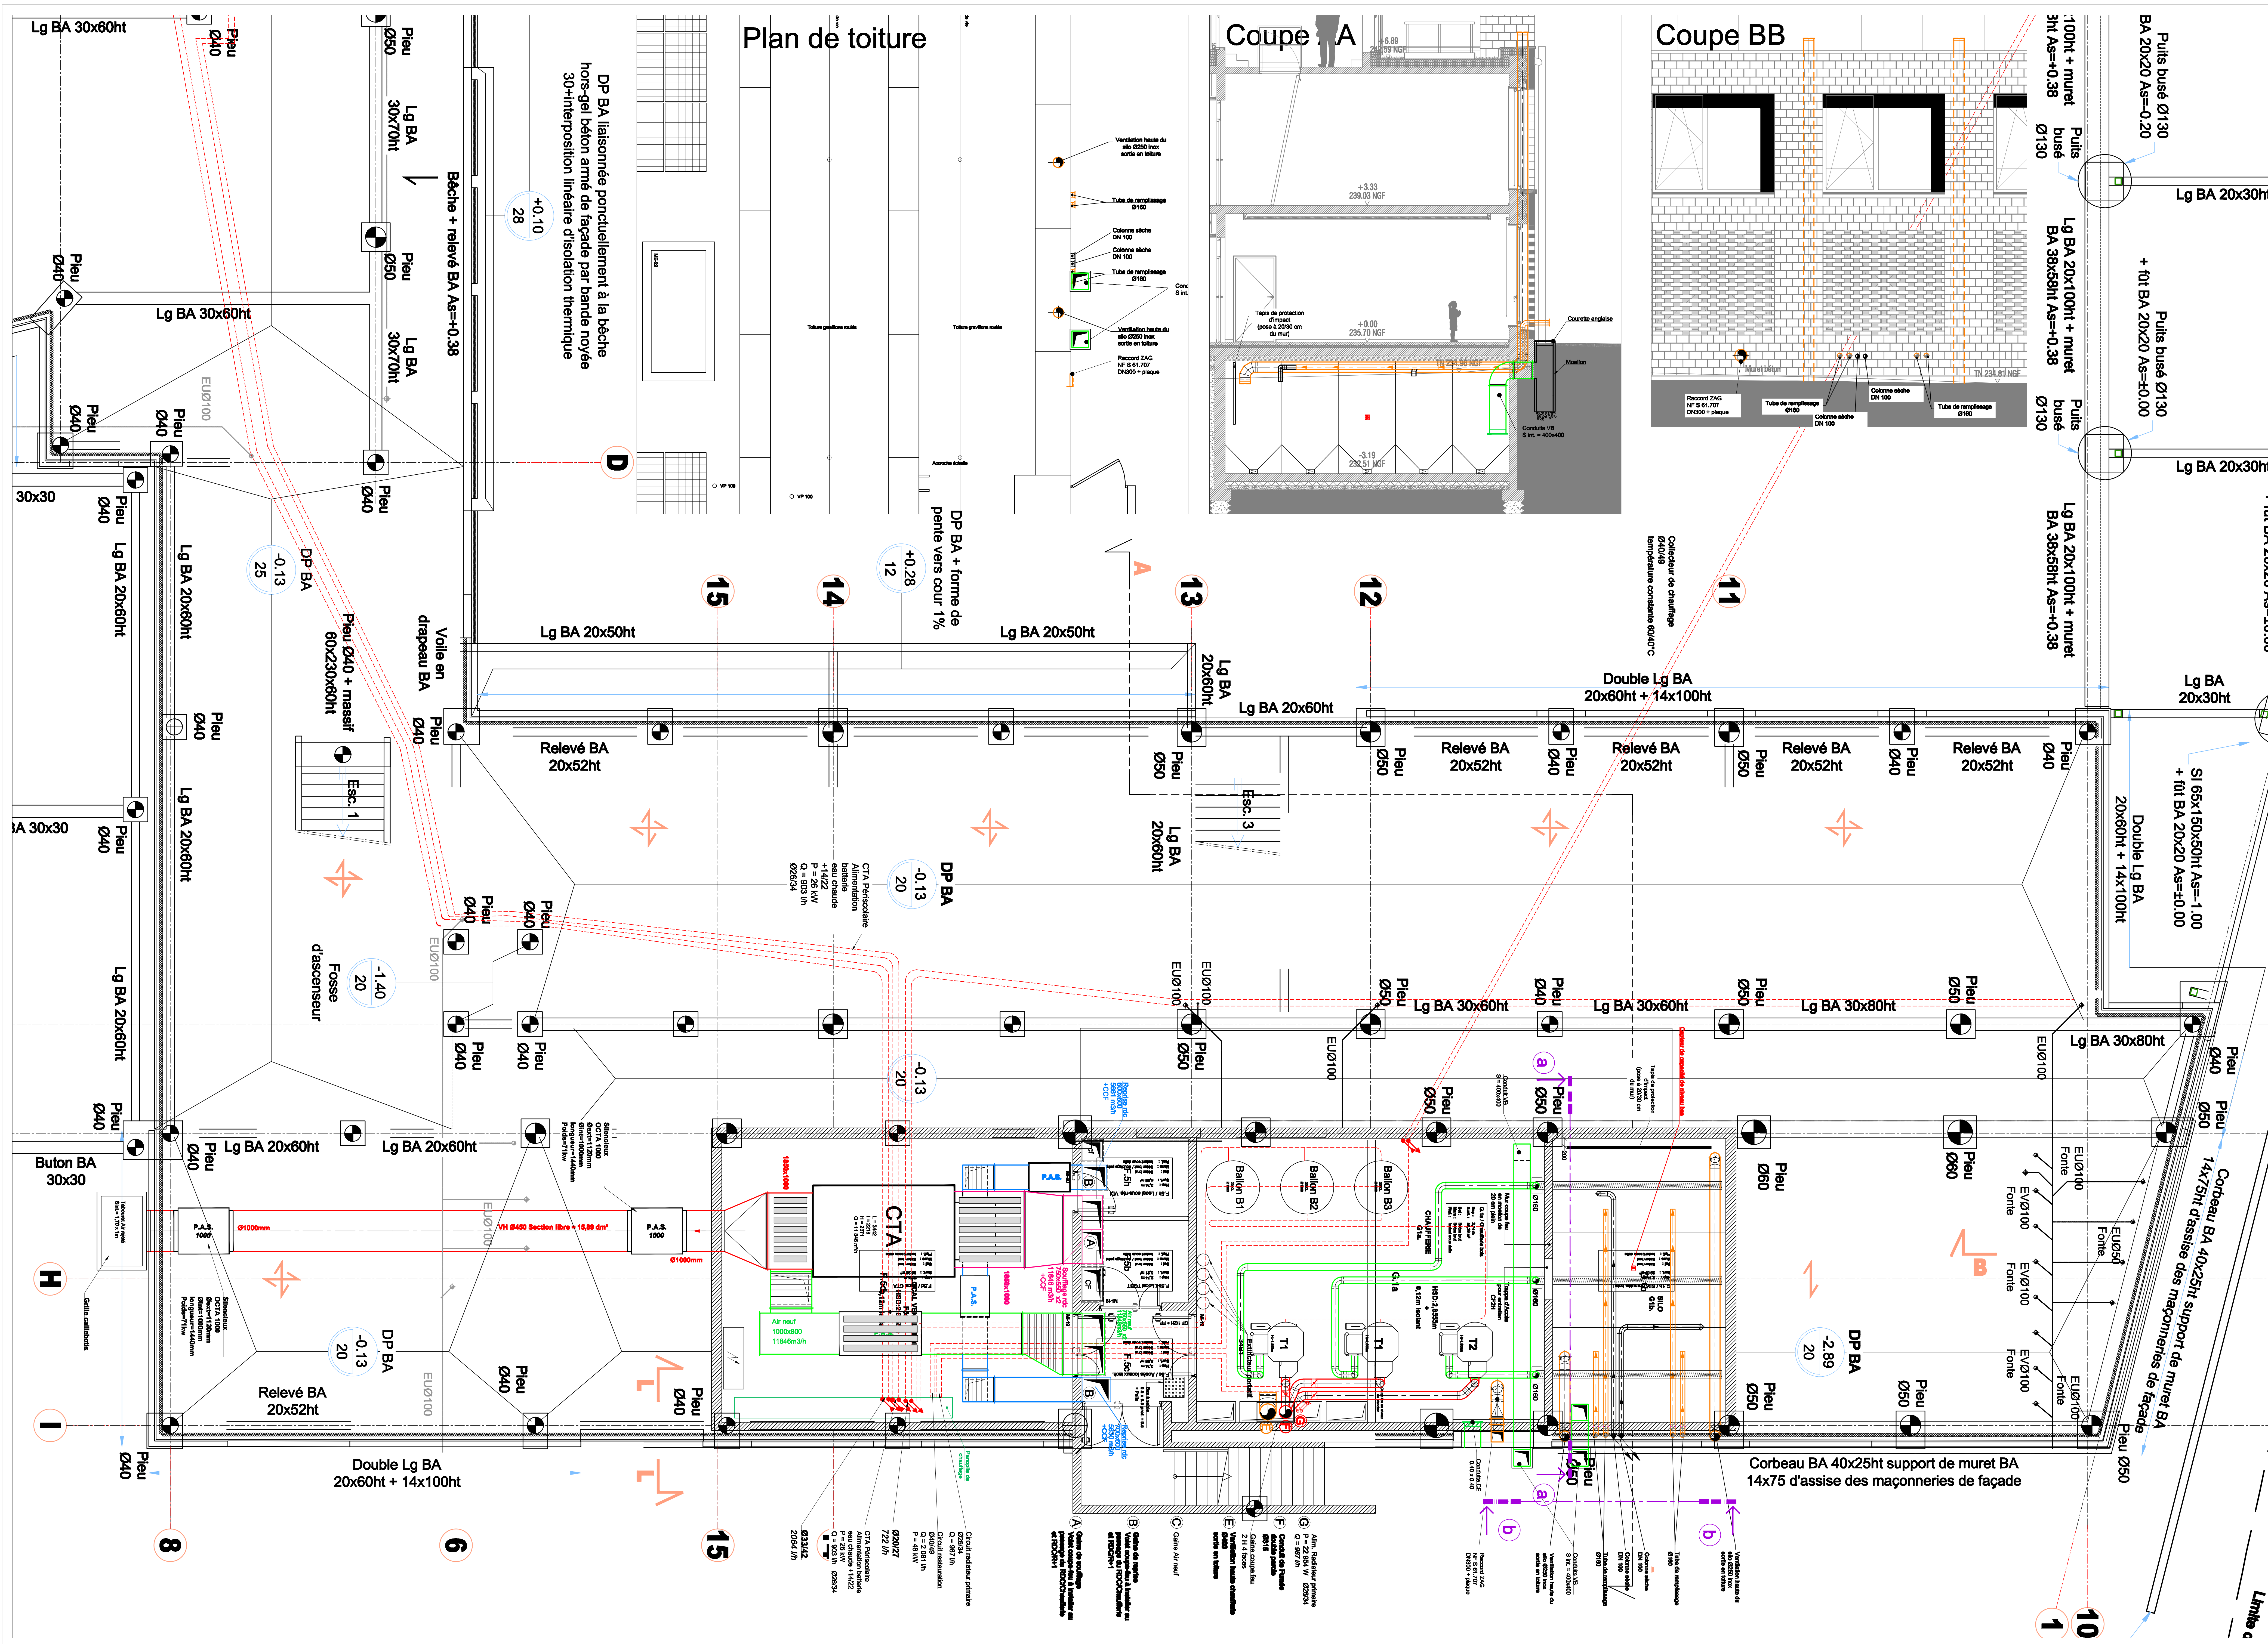

LEGENDE CHAUFFAGE VENTILATION	
SYMBOLE	DENOMINATION
	Bouche ou Grille
	Clapet Coupe Feu
	Gaine d'extraction V.M.C. Confort
	Gaine d'amenée d'Air Neuf
	Gaine de rejet d'Air Extraît
	Gaine de Soufflage
	Gaine de Reprise

Maitres d'Ouvrage

Commune de Montferrand-le-Château
17 rue de la République
25200 Montferrand-le-Château
Tél : 03 81 85 02 09

Assistanr à la Maitrise d'Ouvrage

Monsieur Philippe Héry
Commune de Montferrand-le-Château
Centre technique municipal, 84 avenue Chénouard
25200 Beaupré
Tél : 03 81 81 55 48

NATURE DE L'OPERATION

Projet du Centre-Bourg de Montferrand-le-Château
Tranche ferme : Groupe scolaire

Architecte mandataire

AAB Architecture Adèle Bournais
17 rue de la République
25200 Beaupré
Tél : 03 81 85 02 09
Mail : aab@aab-architecture.fr

Architecte associé / OPC

BCHA SARL Bernard Quilvet architecte et associé
15 rue des Châteaux, 70140 Beaupré
Tél : 03 84 31 27 99
Mail : quilvet.associé@orange.fr

BET Fluides

Nicoles Ingénieries
181 chemin du Retour, BP 68, 69672 Dendry cedex
Tél : 04 78 60 60 99
Mail : aponet@nco-nicoles.com

BET Structure

Betier
11 boulevard Langwin, 38000 Fontaine
Tél : 04 78 24 60 59
Mail : aponet@betier.com

BET Ingénierie restauration

CLUC BA
8 rue du Dr Normant, BP 345
38100 Saint-Cyprien
Mail : contact@cluc.fr

BET Acoustique

Ecologues
24 boulevard de la Charente, 38700 La Tronche
Tél : 03 81 85 02 09
Mail : gnanet@ecologues.com

BET VMD / Aménagement urbain

Besnet
84 rue Jacques, 25000 Beaupré
Tél : 03 81 85 02 09
Mail : besnet.25@besnet.fr

BET Economie

Images et Calculs
11 rue Alfred de Vigny, 25000 Beaupré
Tél : 03 81 85 02 09
Mail : em@image-calcul.com

Précision(s)

Chaufferie - Local CTA

Emetteur

NI

Phase

DCE

Type de document

PLAN

Lot

11

Numéro

102

Indice

1

Date

Mai 2018

Chauffage - Ventilation

Sous-sol

Echelle(s)

1/50