


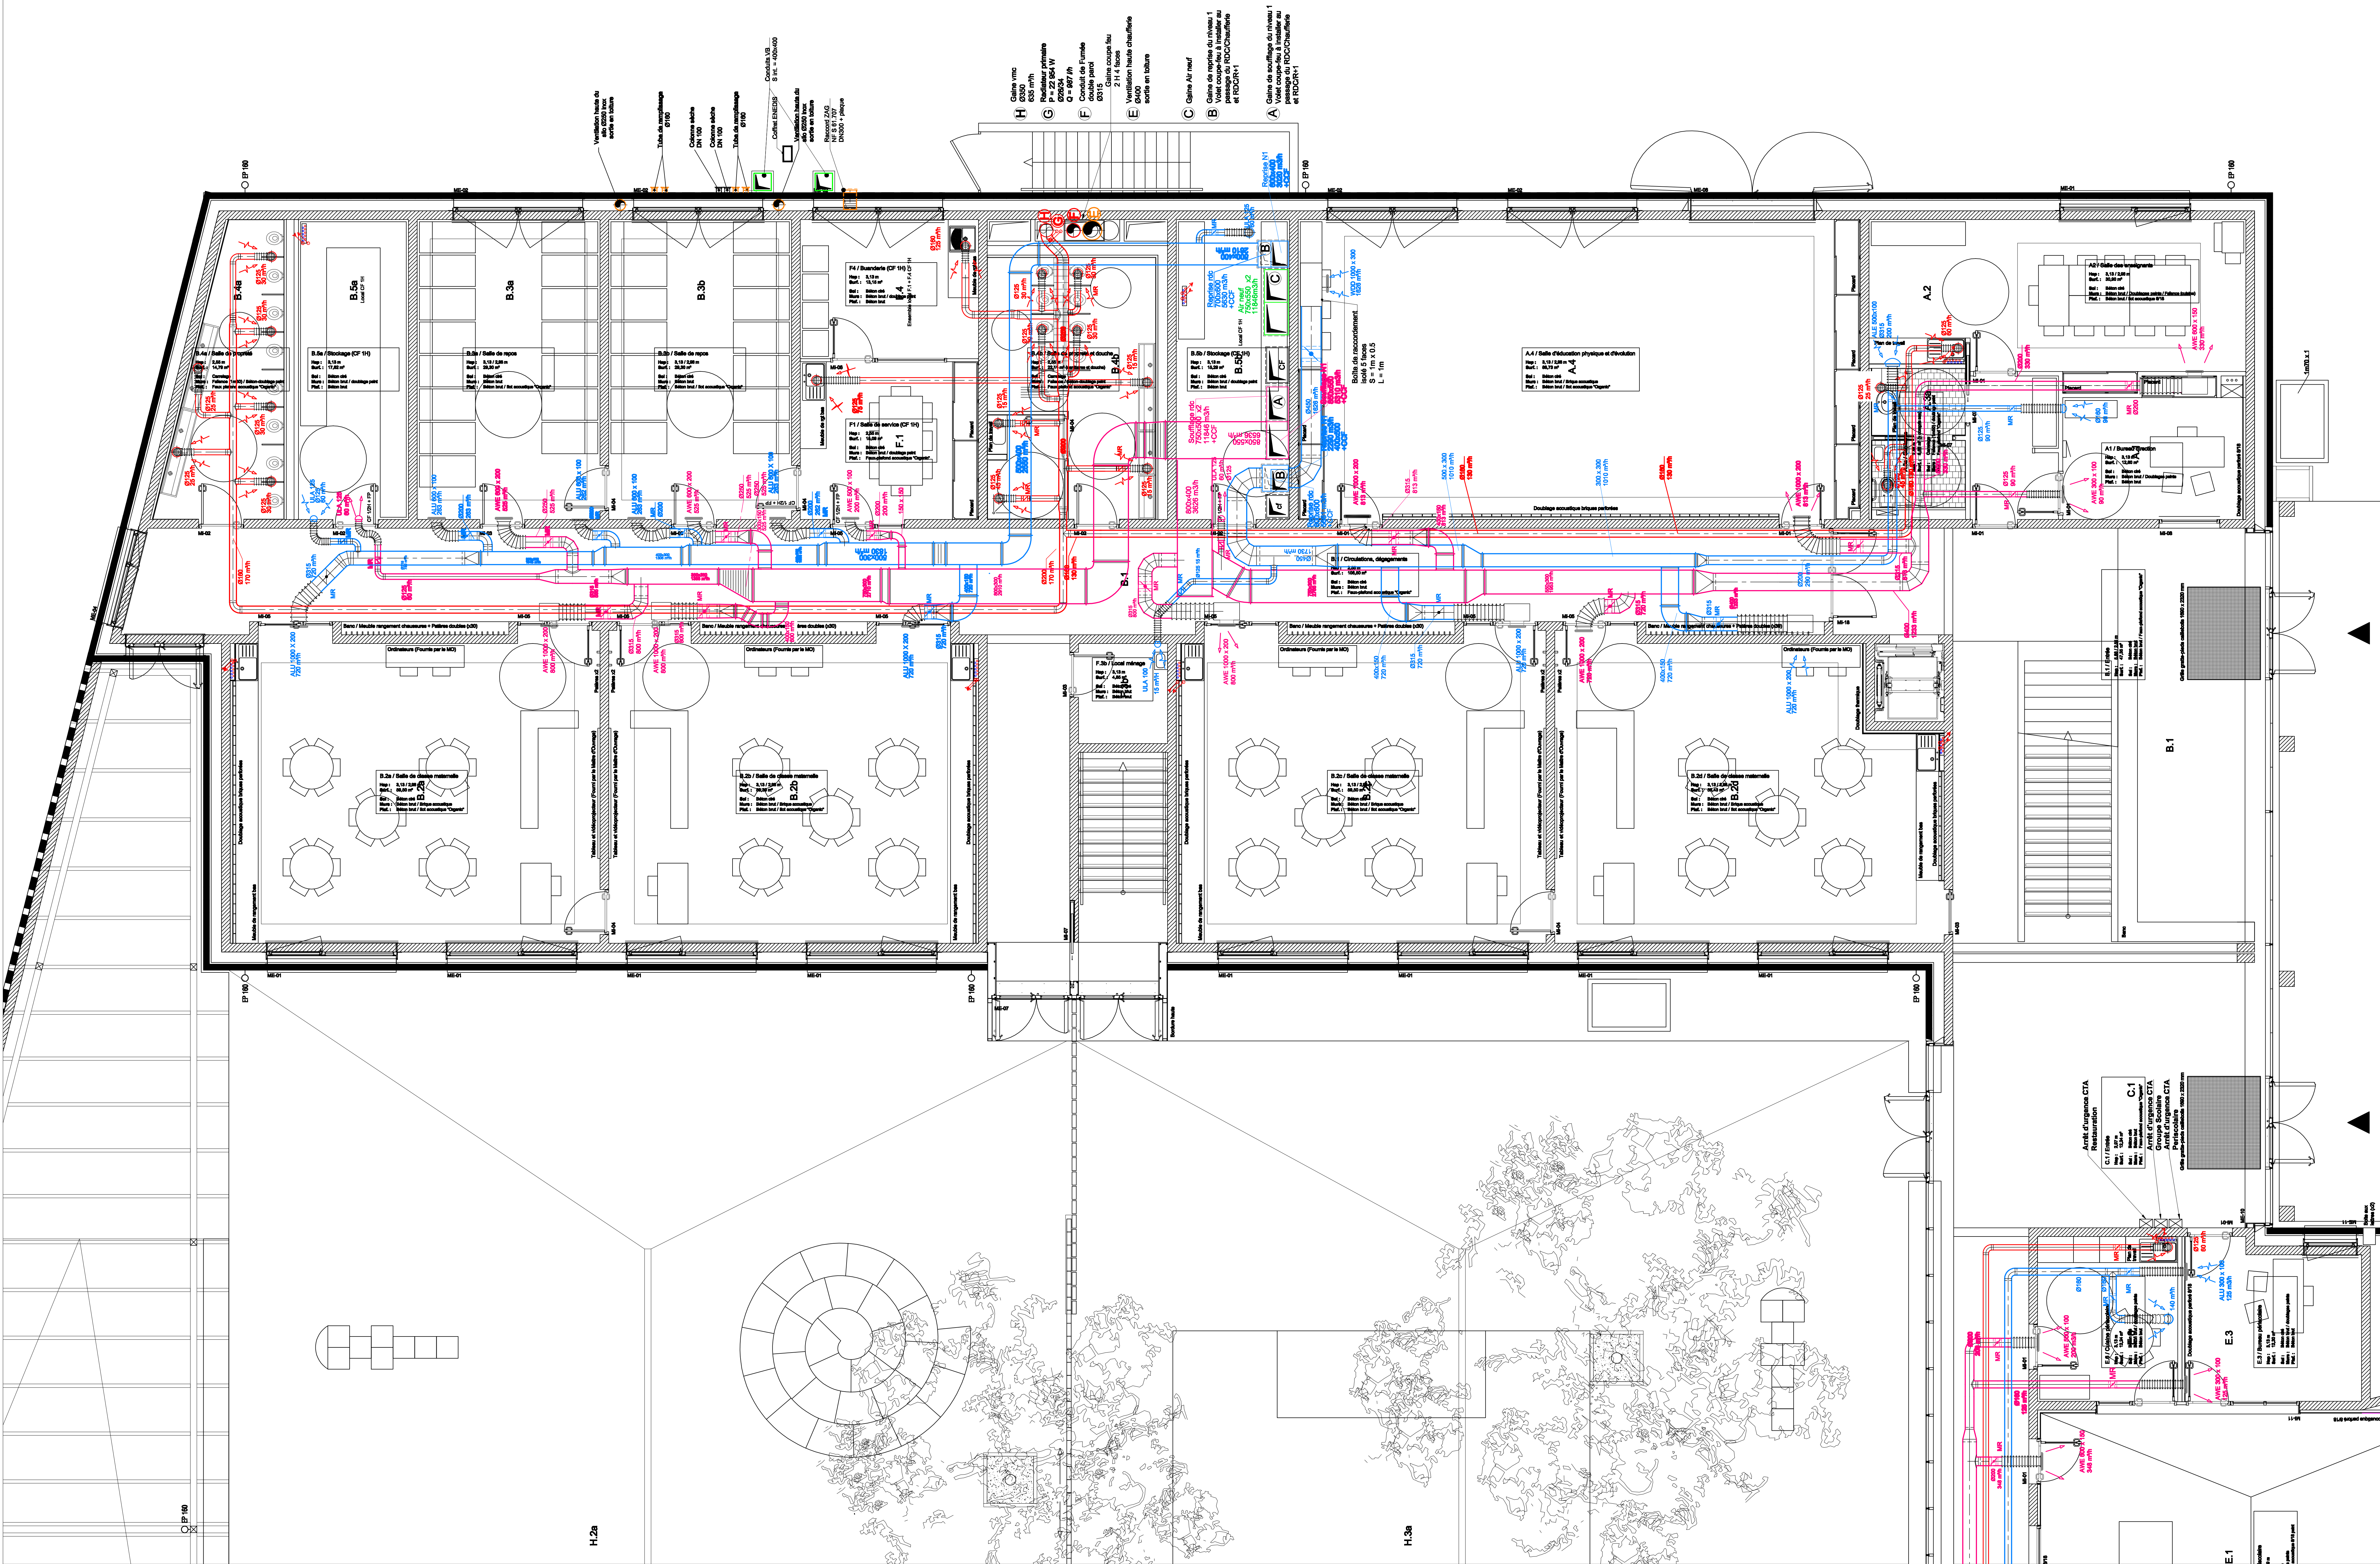

LEGENDE CHAUFFAGE VENTILATION	
SYMBOLE	DENOMINATION
	Bouche ou Grille de Reprise, ou de Soufflage
	Clapet Coupe Feu
	Gaine d'extraction V.M.C. Confort
	Gaine d'amenée d'Air Neuf
	Gaine de rejet d'Air Extraît
	Gaine de Soufflage
	Gaine de Reprise
	Registre de réglage
	Nourrices plancher chauffant

Maitres d'Ouvrage	Assistent à la Maitrise d'Ouvrage
Commune de Montfermeil-le-Château 47 rue de la République 95000 Montfermeil-le-Château Tél : 03 91 01 02 09	Monsieur Philippe Héry Commune d'Agglomération du Grand Besençon Centre technique municipal, 94 avenue Châteauneuf 59000 Valenciennes Tél : 03 91 01 02 09

NATURE DE L'OPERATION

Projet du Centre-Bourg de Montfermeil-le-Château

Tranche ferme : Groupe scolaire

Architecte mandataire AAB Architecture Adrien Bessonneau 17 rue Lefebvre, 95000 Besençon - Tél : 03 91 01 02 09 Mail : aab@aab-architecte.fr		Architecte associé / CPC BNA BNA, Bernard Quirant architecte et associé 17 rue des Châteaux, 95000 Besençon Tél : 03 91 01 02 09 Mail : bna@bna-architecte.fr	
MEC Electricité Nicolas Ingénieur 101 avenue du Rector, BP 66, 95072 Derville cedex Tél : 03 91 01 02 09 Mail : nicolas@mecelec.fr		MEC Structure Bouffard 11 boulevard Langelier, 95000 Besençon Tél : 03 91 01 02 09 Mail : agence@bouffard.com	
MEC Chauffage Bouffard 11 boulevard Langelier, 95000 Besençon Tél : 03 91 01 02 09 Mail : agence@bouffard.com		MEC Isolations restoration CLIC BA 8 rue du Docteur, BP 545 59000 Valenciennes Mail : clic@clik.fr	
MEC Ventilation Bouffard 11 boulevard Langelier, 95000 Besençon Tél : 03 91 01 02 09 Mail : agence@bouffard.com		MEC Plomberie Bouffard 11 boulevard Langelier, 95000 Besençon Tél : 03 91 01 02 09 Mail : agence@bouffard.com	

Chauffage - Ventilation RDC						
Prévision(s)						Echelle(s)
						1/50
Emetteur	Phase	Type de document	Lot	Numéro	Index	Date
NI	DCE	PLAN	11	103	1	Mai 2018