


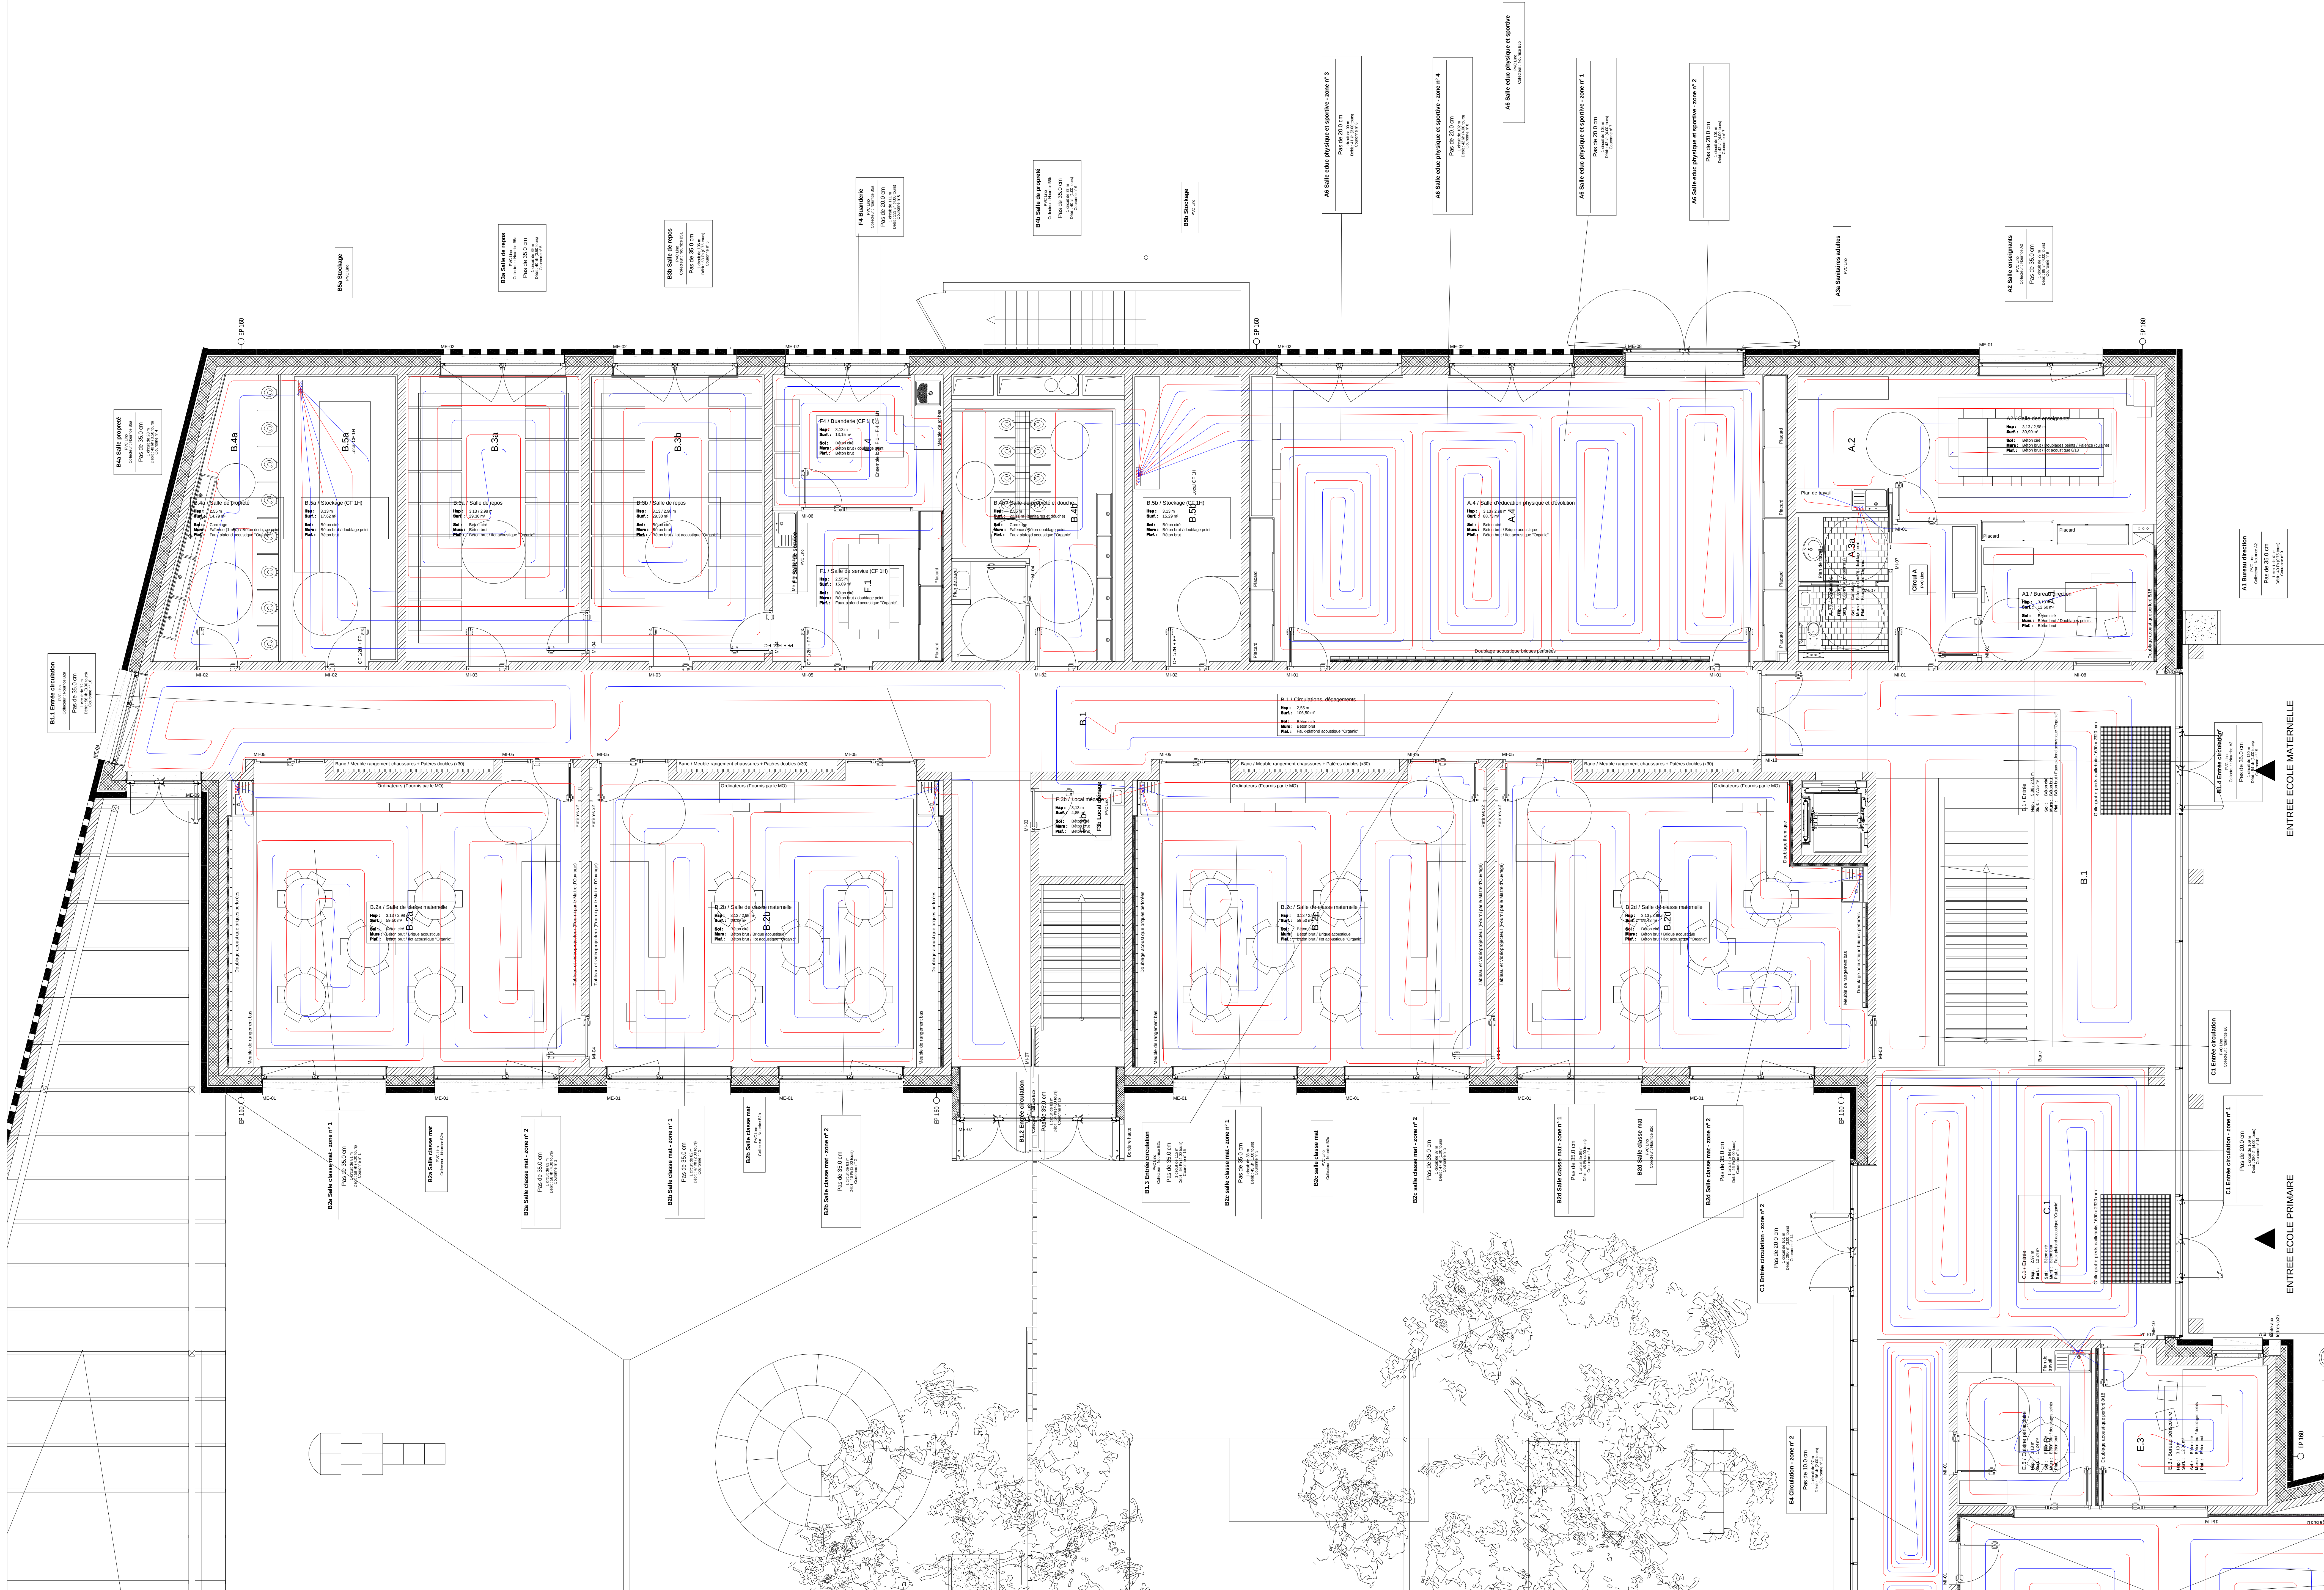

LEGENDE CHAUFFAGE VENTILATION	
SYMBOLE	DENOMINATION
	Réseau de plancher chauffant
	Nourrices plancher chauffant

Maitre d'Ouvrage	Assistent à la Maitrise d'Ouvrage
Commune de Montferriand-le-Château 35 rue de Besançon 25300 Montferriand-le-Château Tél : 03 81 56 52 09	Monsieur Philippe Héry Commune d'Agglomération du Grand Besançon Centre technique municipal, 84 avenue Châteauneuf 25000 Besançon Tél : 03 81 41 50 45

NATURE DE L'OPERATION

Projet du Centre-Bourg de Montferriand-le-Château

Tranche ferme : Groupe scolaire



Architecte mandataire	Architecte associé / OPC
AAS Architectures Adelle Scarnavello 17 rue Lucien Febvre, 25000 Besançon - Tél : 03 81 88 67 10 207 rue Saint-Maur, 75003 Paris - Tél : 01 54 53 27 60 Mail : agence@aaascarnavello.fr	BQ+A SARL, Bernard Quiriot architecte et associés 16 rue des Châteaux, 70140 Pesmes Tél : 03 84 53 27 60 Mail : quiriot.associés@orange.fr
BET Fluides	BET Structure
Beaufort 181 chemin du Rétour, BP 68, 69572 Dardilly cedex Tél : 04 78 66 66 90 Mail : agence@beaufort.com	BQ+A SARL, Bernard Quiriot architecte et associés 16 rue des Châteaux, 70140 Pesmes Tél : 03 84 53 27 60 Mail : quiriot.associés@orange.fr
BET Acoustique	BET VPD / Aménagement urbain
Ecologues 24 boulevard de la Chantourne, 39700 La Tronche Tél : 04 78 88 36 31 Mail : gironde@ecologues.com	Beaufort 181 chemin du Rétour, BP 68, 69572 Dardilly cedex Tél : 04 78 66 66 90 Mail : agence@beaufort.com
BET Economie	BET Energie
Images et Calculs 11 rue Alfred de Vigny, 25000 Besançon Tél : 03 81 80 80 80 Mail : am@image-calcul.com	Beaufort 181 chemin du Rétour, BP 68, 69572 Dardilly cedex Tél : 04 78 66 66 90 Mail : agence@beaufort.com

Plancher chauffant Groupe scolaire RDC					
Précision(s)		Echelle(s)			
NI		1/50			
Emetteur	Phase	Type de document	Lot	Numéro	Indice
NI	DCE	PLAN	11	109	1
					Date
					Mai 2018