



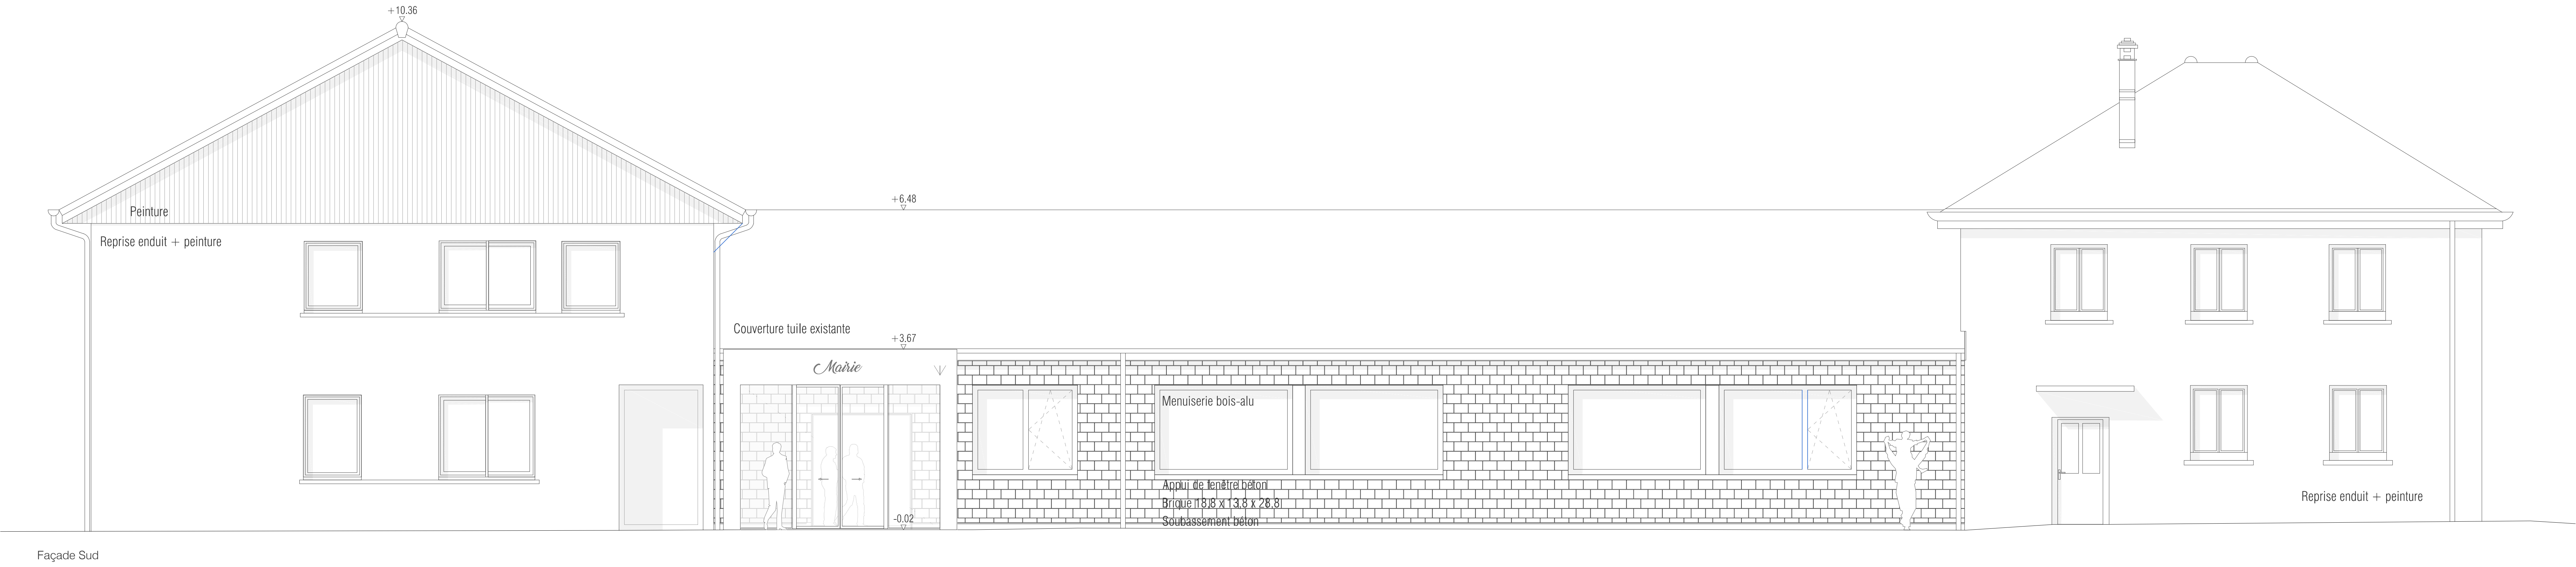


Façade Sud

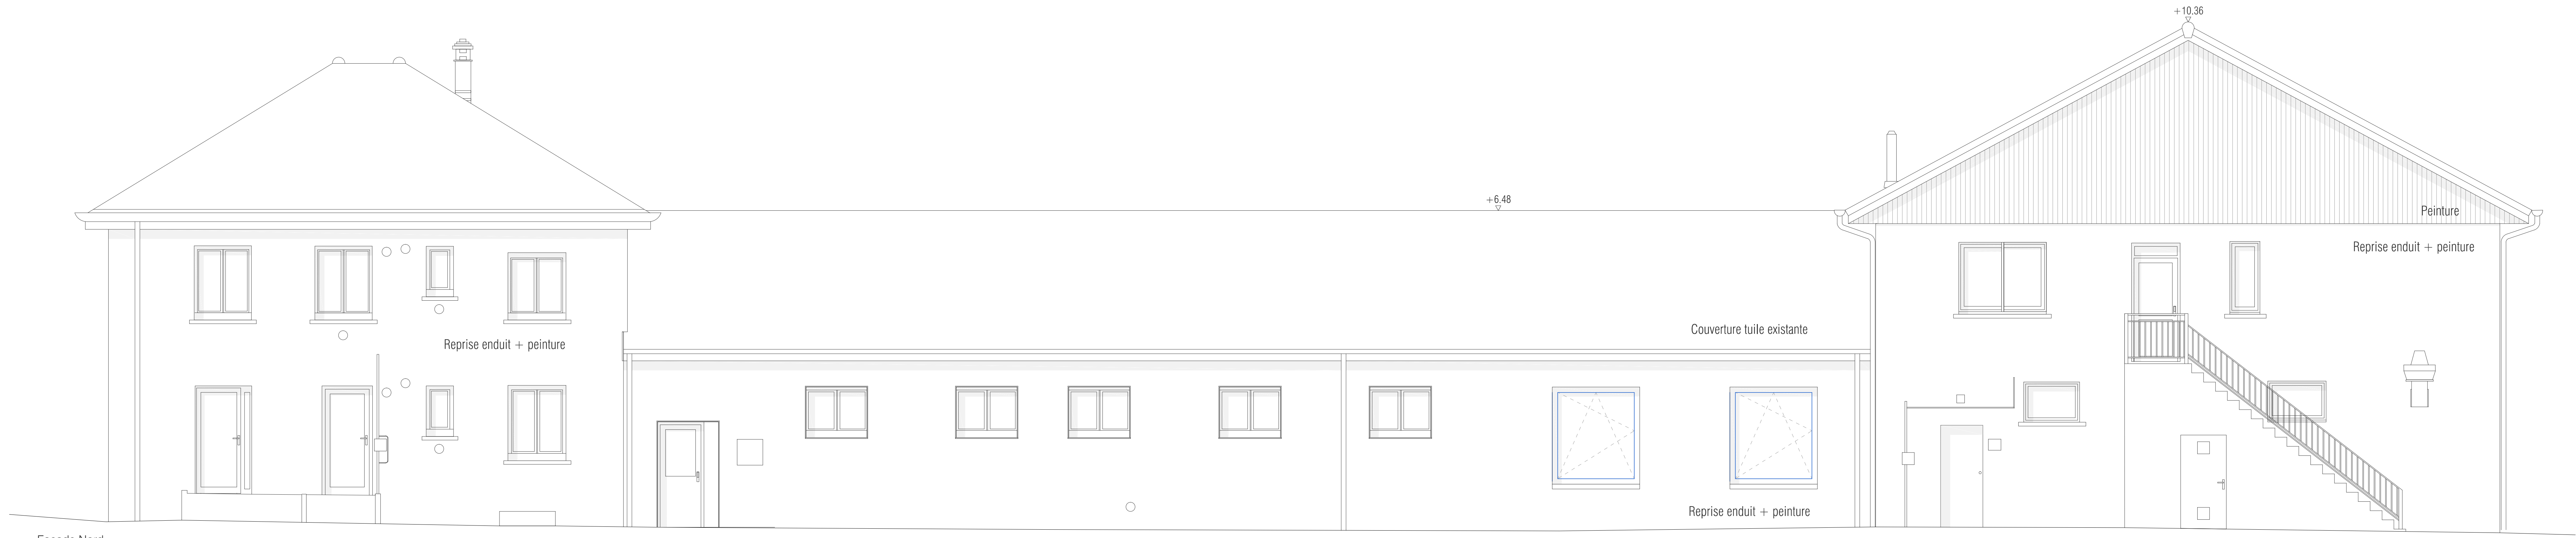


Façade Nord


NOTA : Toutes les côtes sont données à titre indicatif et seront à contrôler sur place.

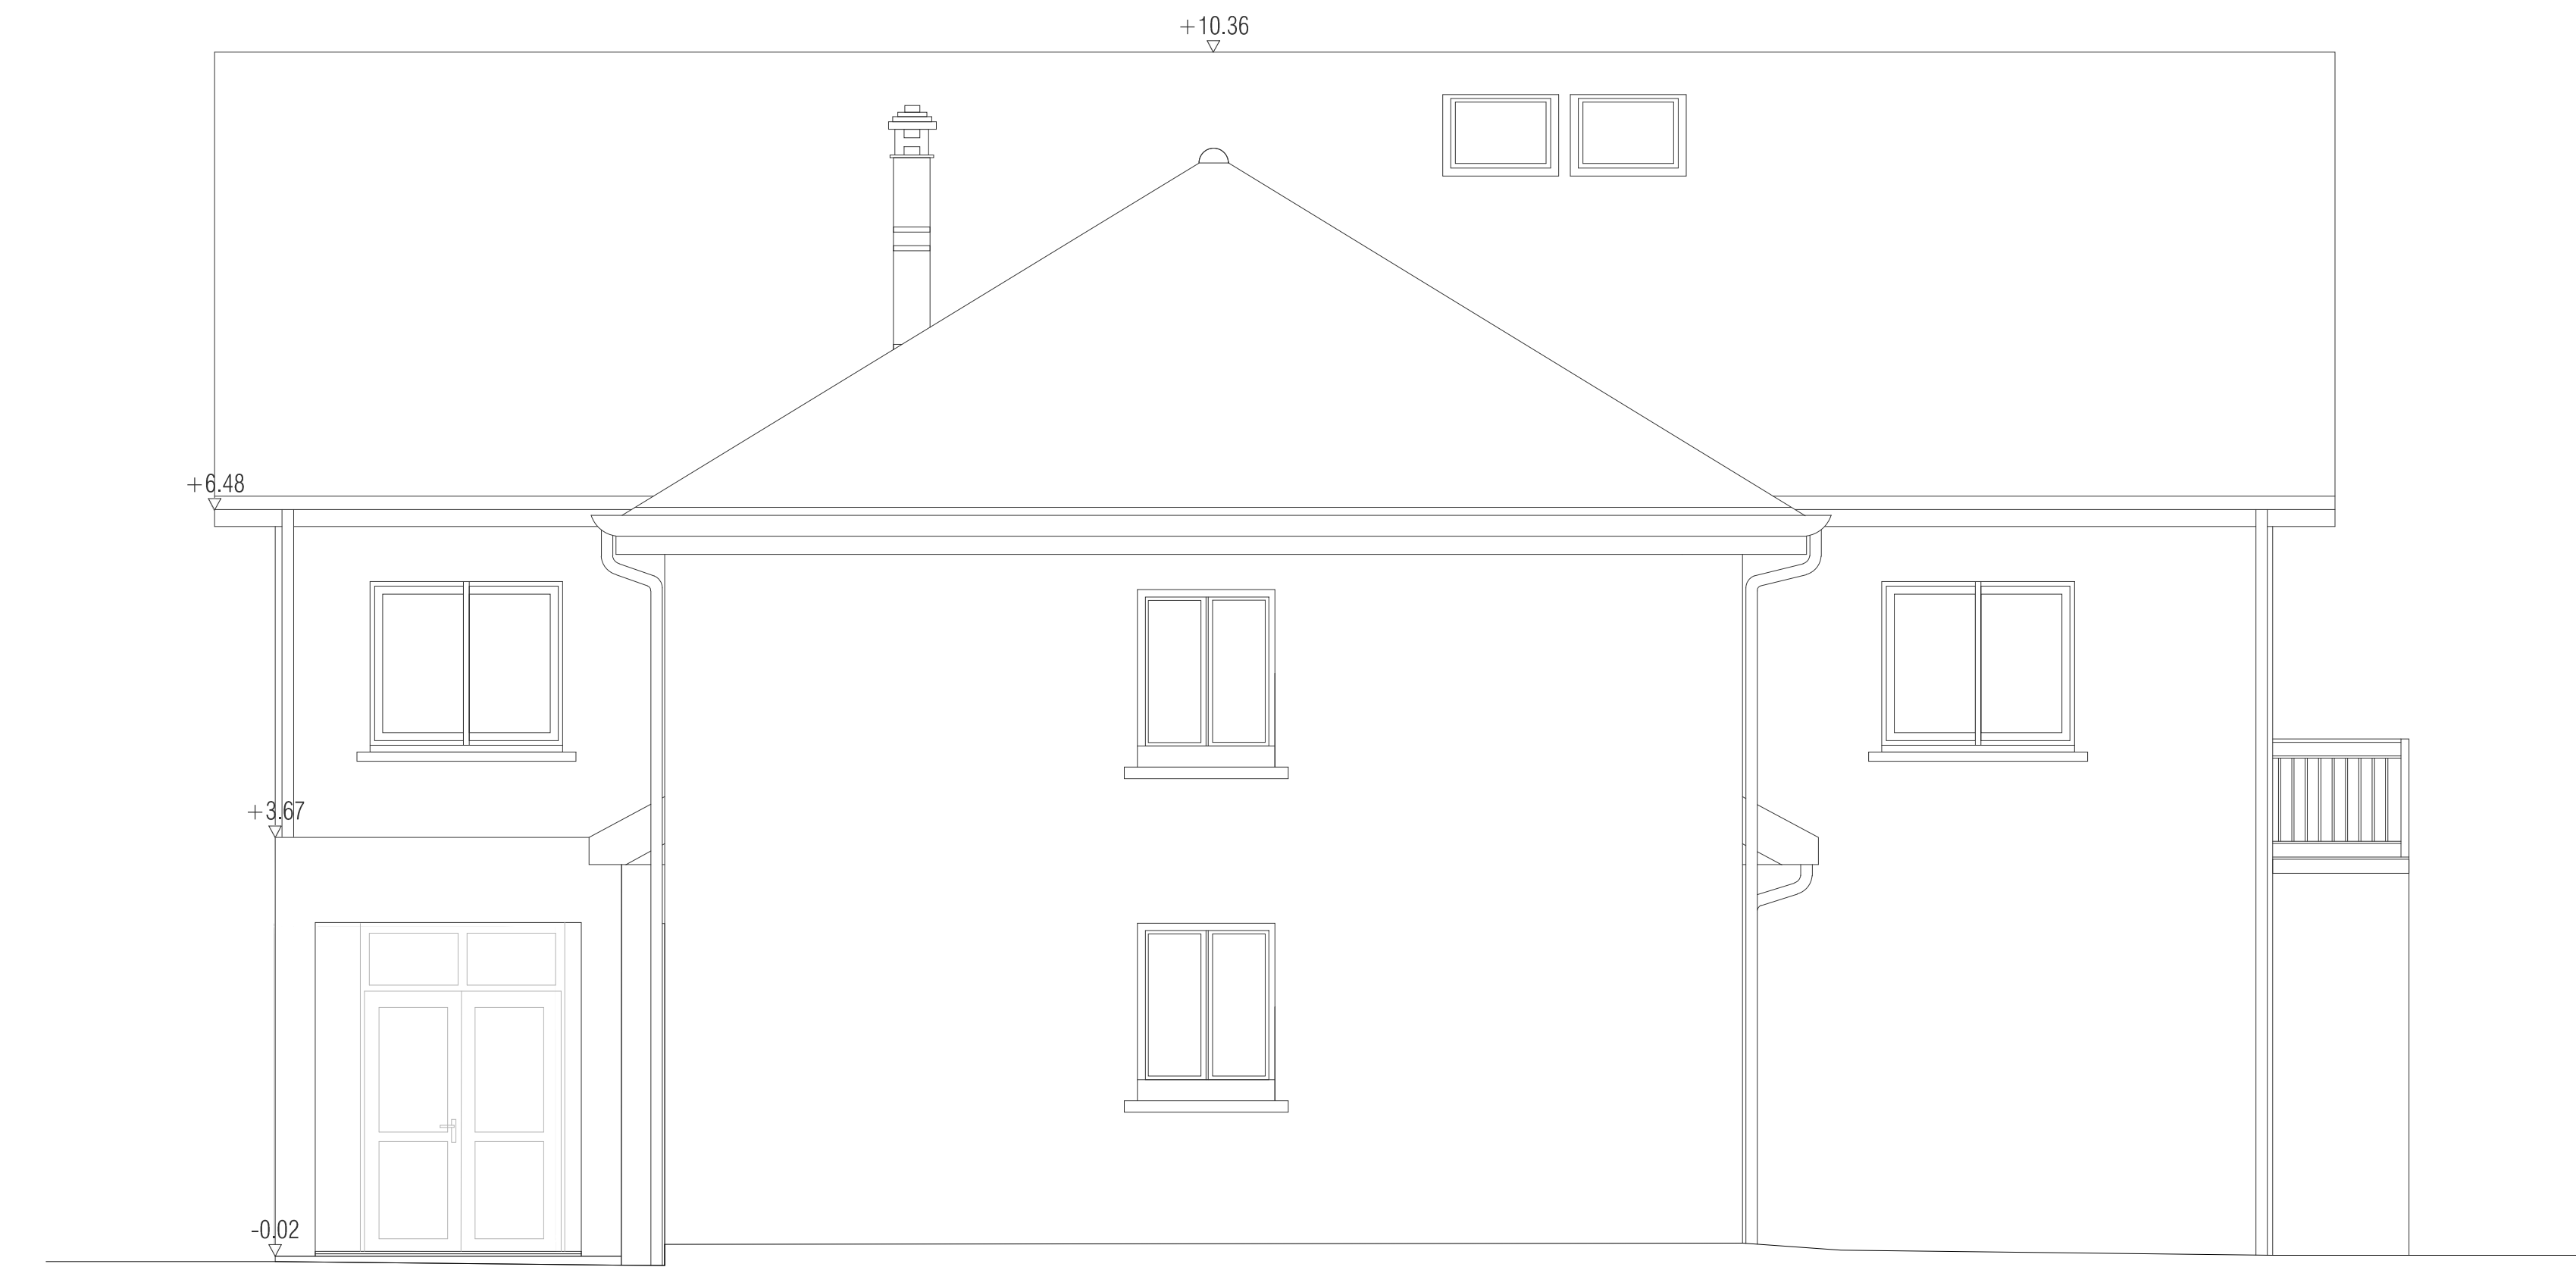

Façade Est

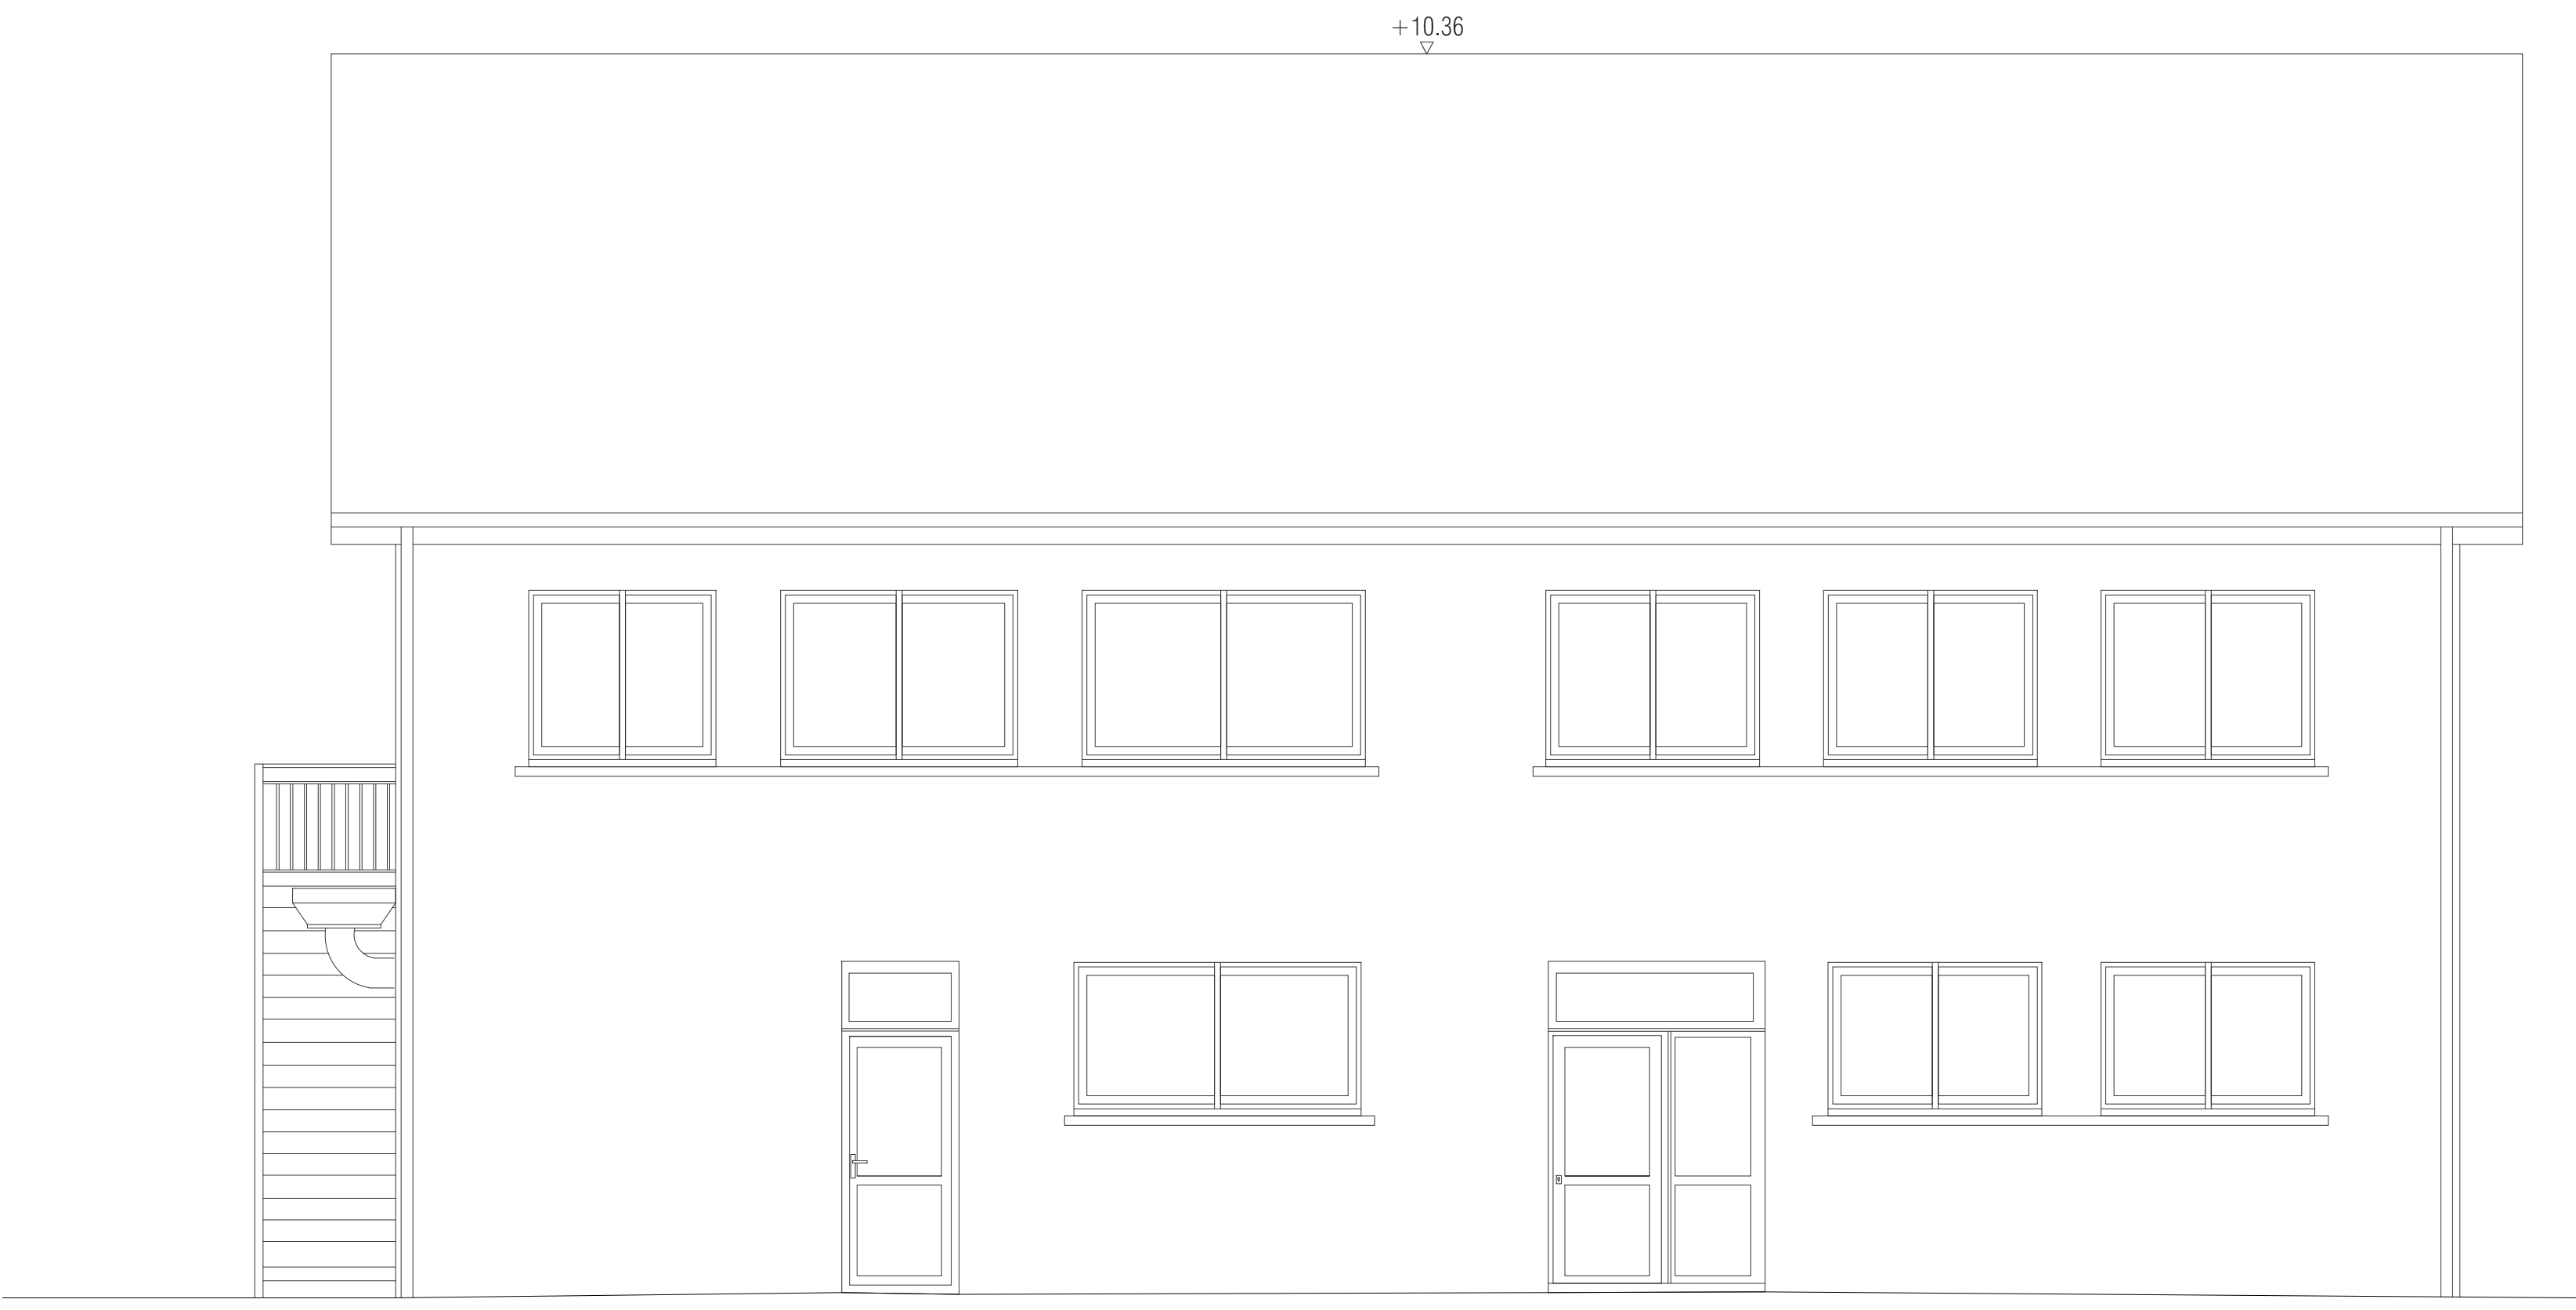

Façade Ouest

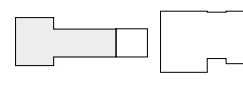Maitrise d'Ouvrage		Assistant à la Maitrise d'Ouvrage				
Commune de Montferand-le-Château 45 rue de Besançon 25200 Montferand-le-Château Tel : 03 81 56 52 09		Monsieur Philippe Héry Communauté d'Agglomération du Grand Besançon Centre technique municipal, 94 avenue Clemenceau 25000 Besançon Tel : 03 81 41 55 48				
NATURE DE L'OPERATION						
Projet du Centre-Bourg de Montferand-le-Château Tranche optionnelle 1 : Bâtiments réhabilités / Mairie						
						
Architecte mandataire A&S Architectures Adolfo Scaramello 17 rue Lucien Fabre, 25000 Besançon - Tel : 03 81 88 67 10 207 rue Saint-Maur, 75010 Paris - Tel : 01 42 01 13 55 Mail : agence@asscarareto.fr		Architecte associé / OPC B&C&S&P, Bernard Quint architecte et associés 16 rue des Châteaux, 70140 Pesmes Centre technique municipal, 94 avenue Clemenceau 25000 Besançon Tel : 03 81 41 55 48 Mail : quint.associes@orange.fr				
BET Etudes Nicolas Ingenieries 183 chemin du Frêne, BP 66, 69572 Dardilly cedex Tel : 04 78 66 65 90 Mail : agence@ben-nicolas.com	BET Structure Batiserv 11 Boulevard Langevin, 38000 Fontaine Tel : 04 76 24 63 80 Mail : agence@batiserv.com	BET Ingénierie restauration CLIC SA 9 rue de Dr Normand, BP 345 39104 Dole Cedex Mail : contact@clic.fr				
BET Acoustique Echologos 24 boulevard de la Charente, 38700 La Tronche Tel : 04 78 89 36 63 Mail : grenoble@echologos.com	BET VRD / Aménagement urbain Berest 6A rue Jacques, 25000 Besançon Tel : 03 81 82 10 97 Mail : berest.25@berest.fr	BET Economie Images et Calculs 11 rue Alfred de Vigny, 25000 Besançon Tel : 03 81 80 85 50 Mail : contact@ic-ingeniere.fr				
Façades						
Précision(s)		Echelle(s)				
Bâtiments réhabilités / Mairie						
		1/50				
Emetteur	Phase	Type de document	Lot	Numéro	Indice	Date
AAS	DCE	PLANS	ARCHI	AAS-R1-F	/	DEC. 2017