



Plans RDC

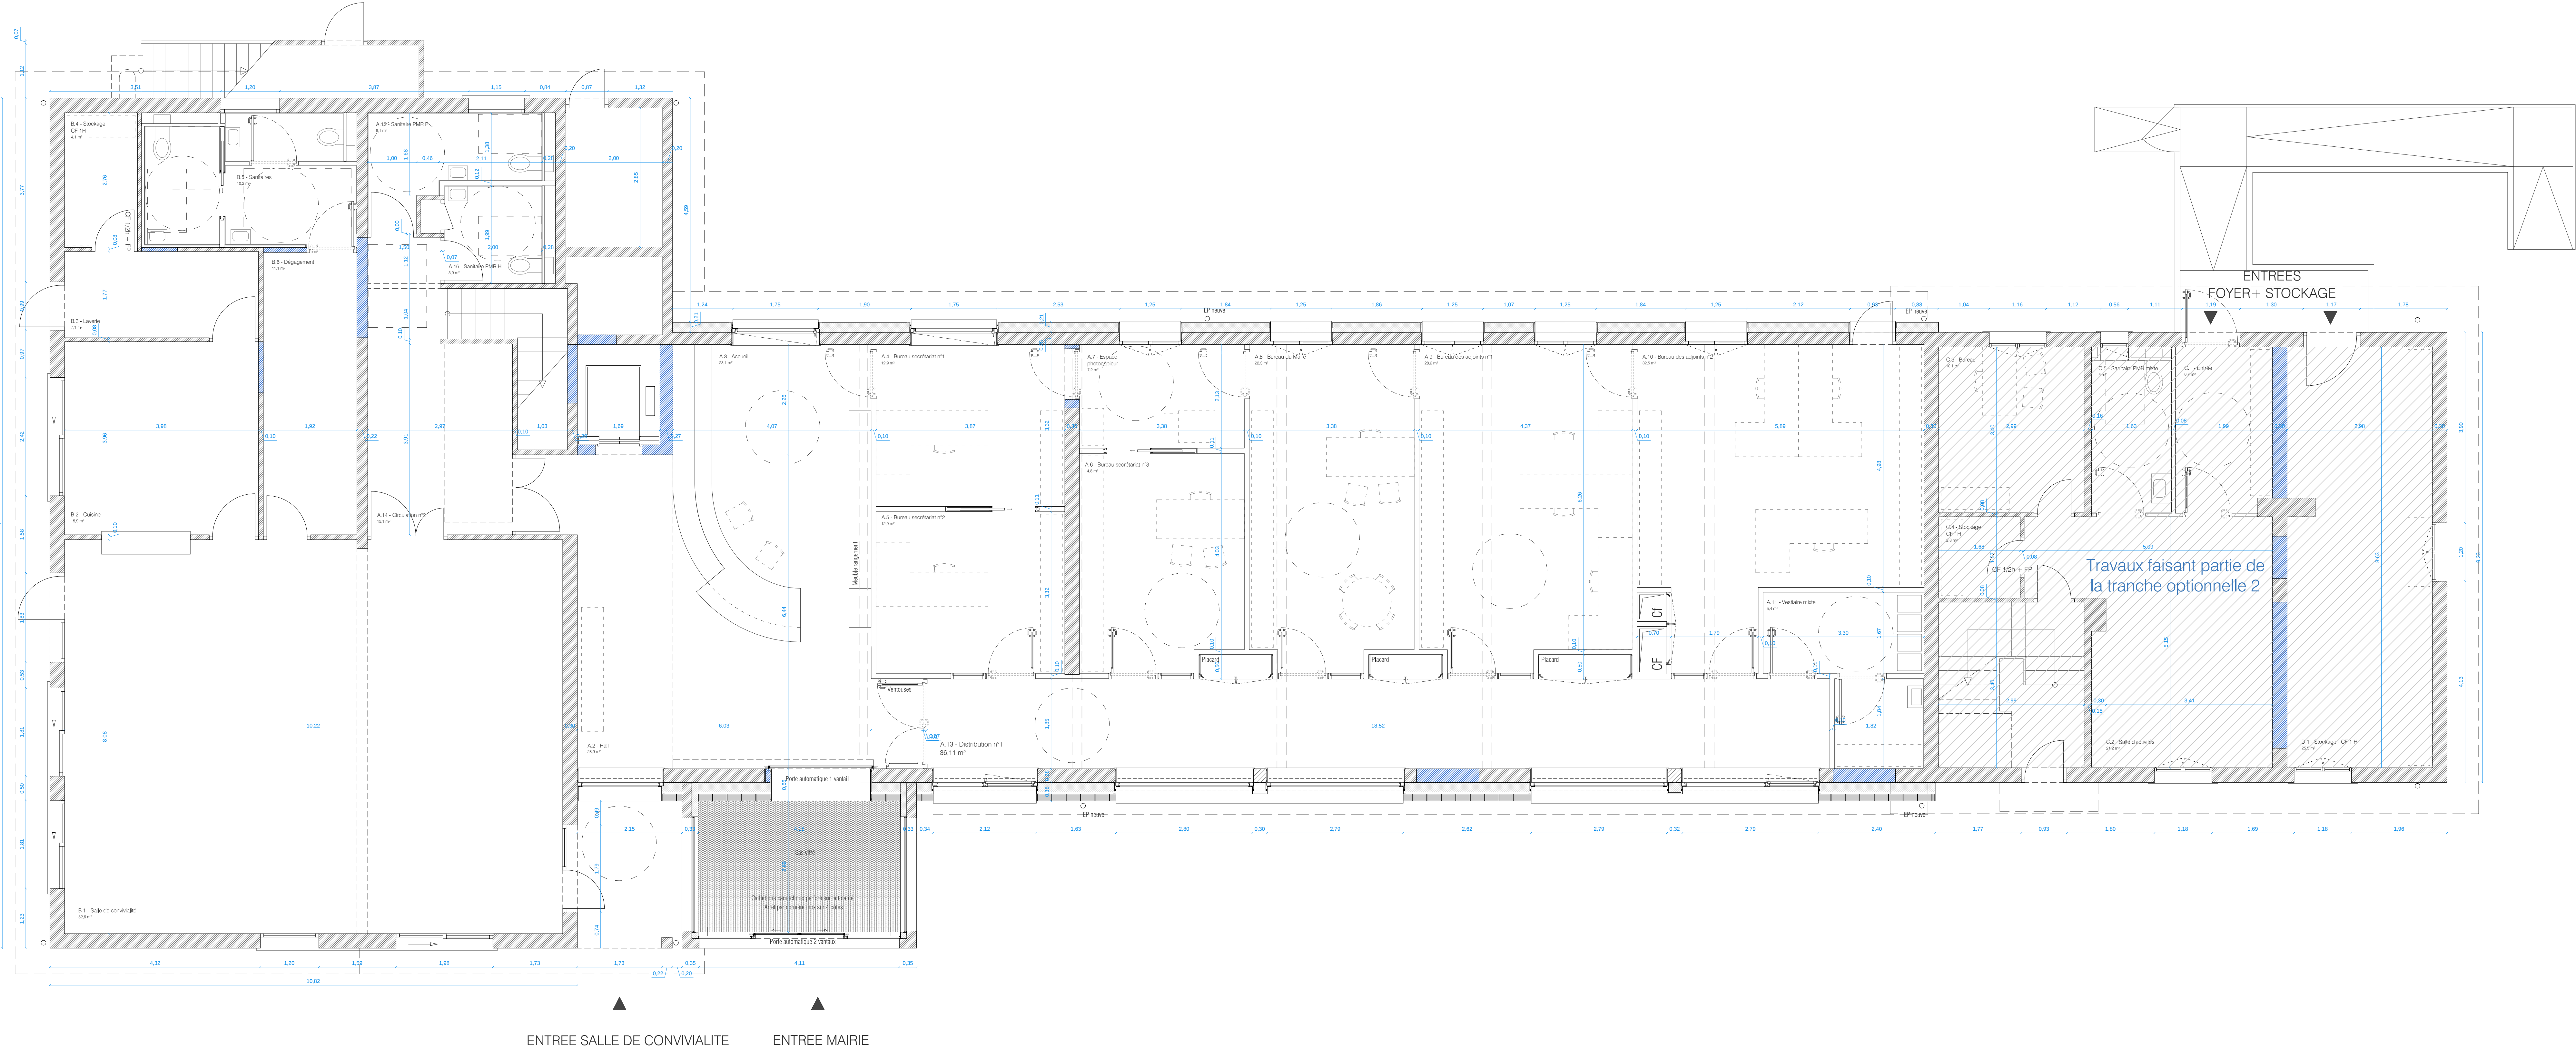

Plan R+1

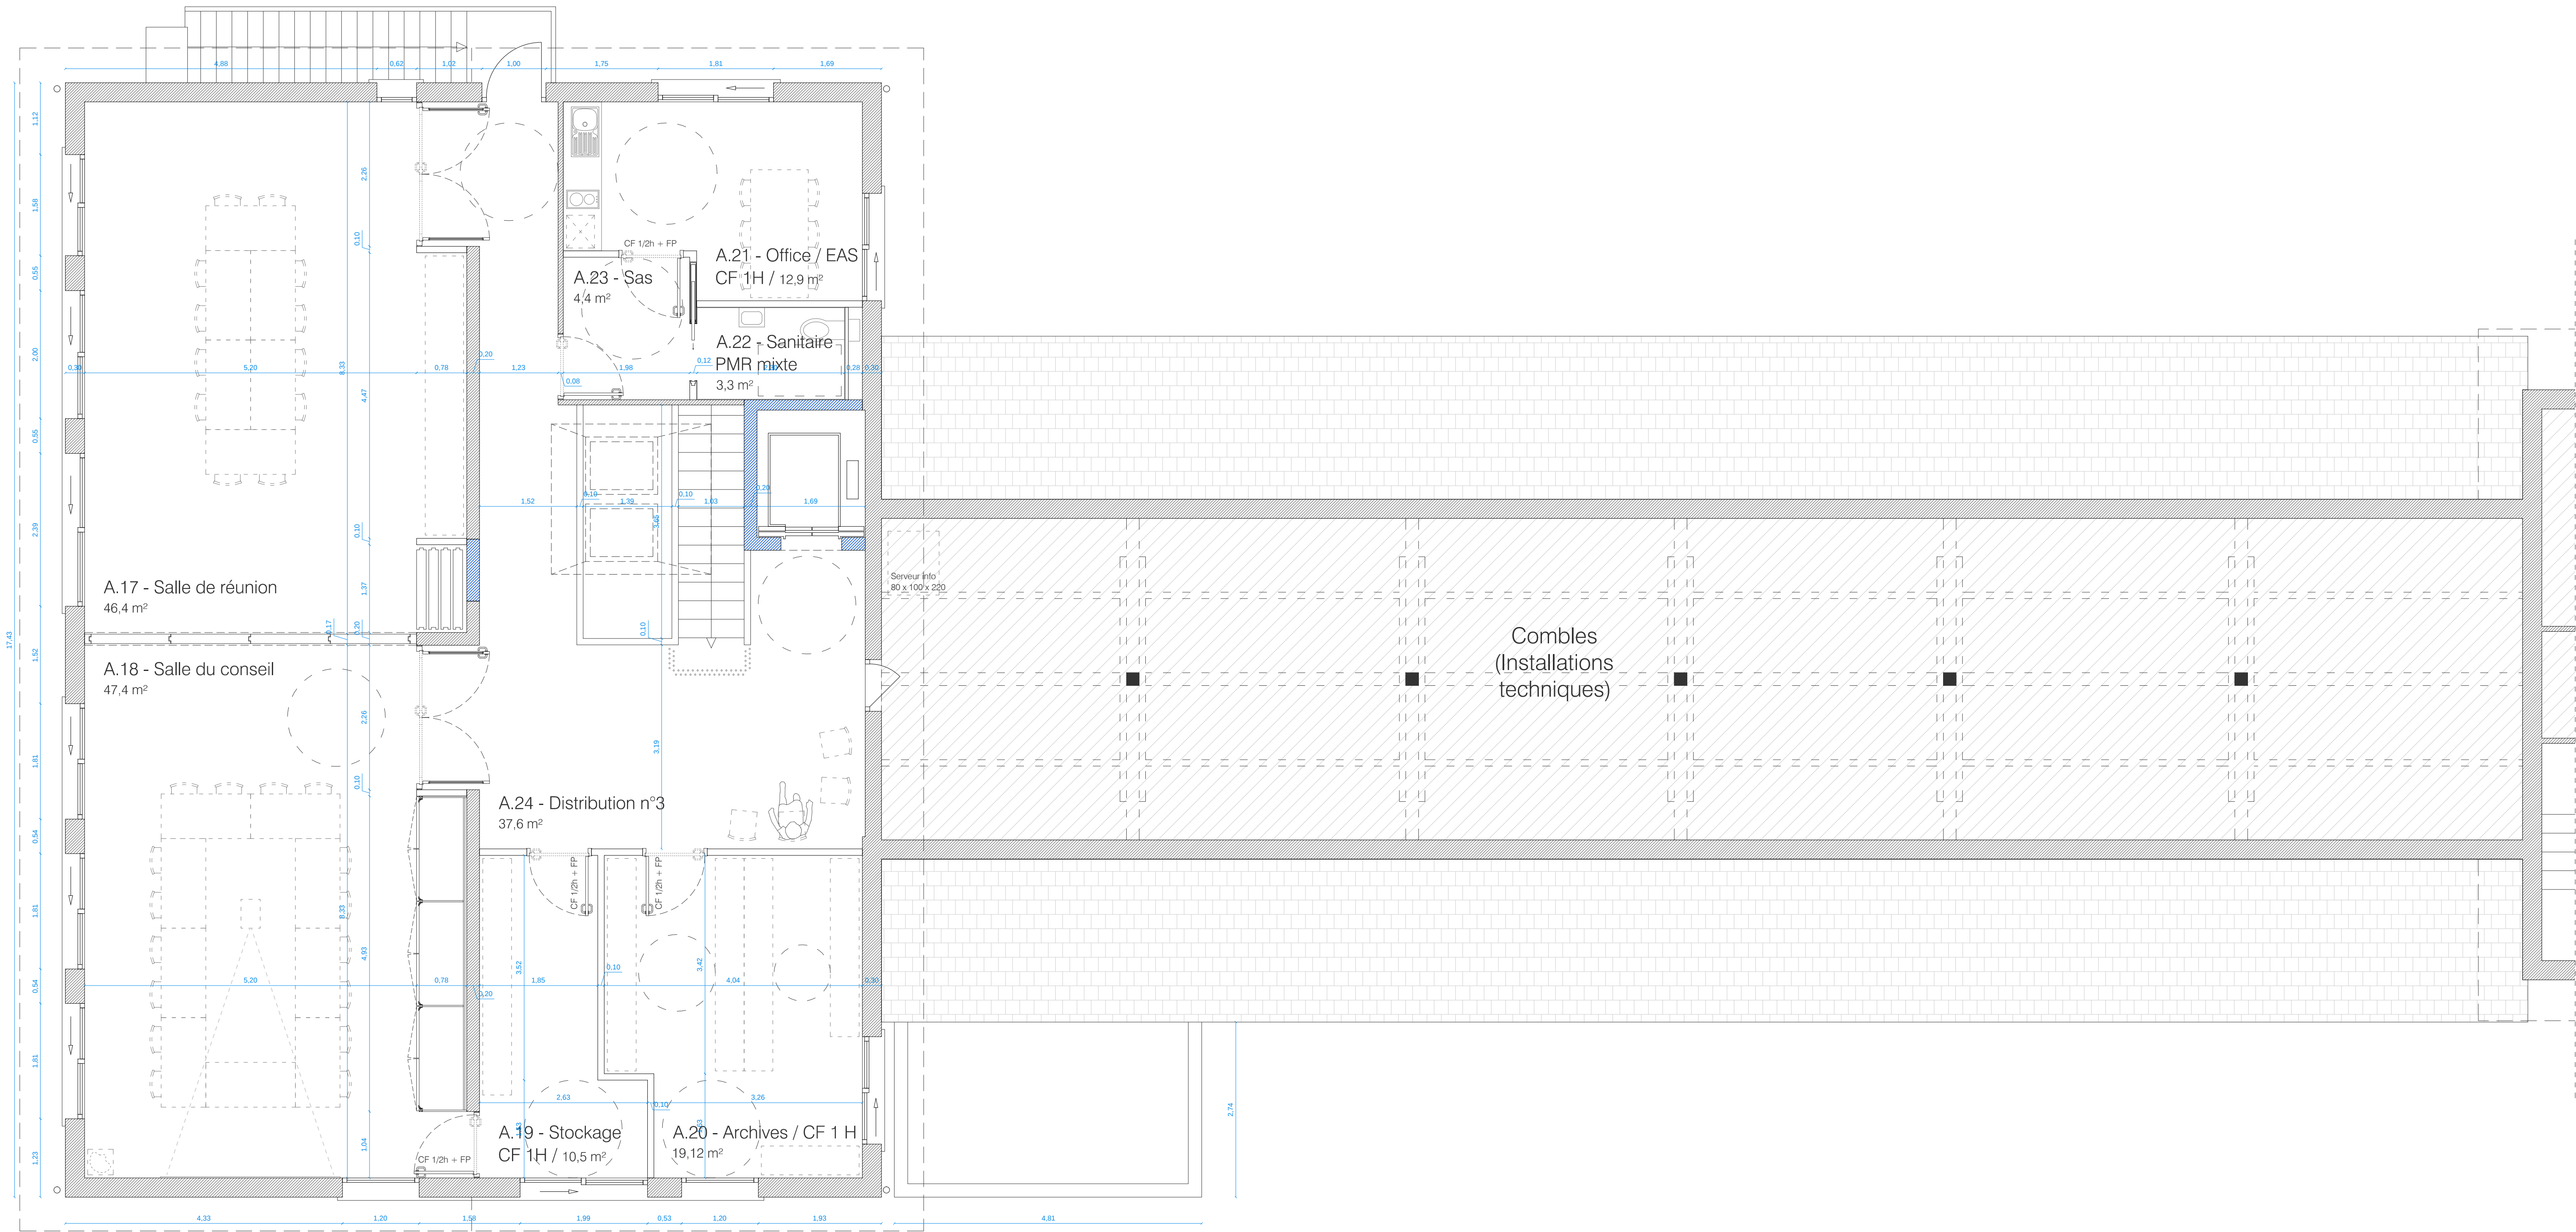

NOTA : Toutes les cotes sont données à titre indicatif et seront à contrôler sur place.

NATURE DE L'OPERATION
Projet du Centre-Bourg de Montferand-le-Château
Tranche optionnelle 1 : Bâtiments réhabilités / Mairie



Architecte mandataire		Architecte associé / OPC	
AAS Architectures Adolfo Scarnello 17 rue Lucien Febvre, 25000 Besançon - Tel : 03 81 88 67 10 207 rue Saint-Maur, 75010 Paris - Tel : 01 42 01 13 55 Mail : agence@asscaranello.fr		BQVA SARL, Bernard Quirou architecte et associés 16 rue des Châteaux, 70140 Pesmes 207 rue Saint-Maur, 75010 Paris - Tel : 01 42 01 13 55 Mail : quirou.associés@orange.fr	
BET Etudes	Nicolas Ingenieries 215 chemin du Raffort, BP 68, 69672 Dardilly cedex Tel : 04 78 56 65 80 Mail : agence@nicolas.com	BET Structure	Bataart 11 Boulevard Languvin, 38000 Fontaine Tel : 04 76 24 83 85 Mail : agence@bataart.com
BET Acoustique	Echologes 24 boulevard de la Charente, 38700 La Tronche Tel : 04 78 89 36 63 Mail : grenoble@echologes.com	BET VBD / Aménagement urbain	Berest SA rue Jacques, 25000 Besançon Tel : 03 81 82 10 97 Mail : berest.25@berest.fr
		BET Ingénierie restauration	CLIC SA 9 rue du Dr Normand, BP 345 39104 Dole Cedex Mail : contact@clic.fr
			Images et Calculs 11 rue Alfred de Vigny, 25000 Besançon Tel : 03 81 80 85 50 Mail : contact@ic-ingenierie.fr

Plans projet

Précision(s)			Echelle(s)		
Bâtiments réhabilités / Mairie			1/50		
Emetteur	Phase	Type de document	Lot	Numéro	Indice
AAS	DCE	PLANS	ARCHI	AAS-R1-P	/