

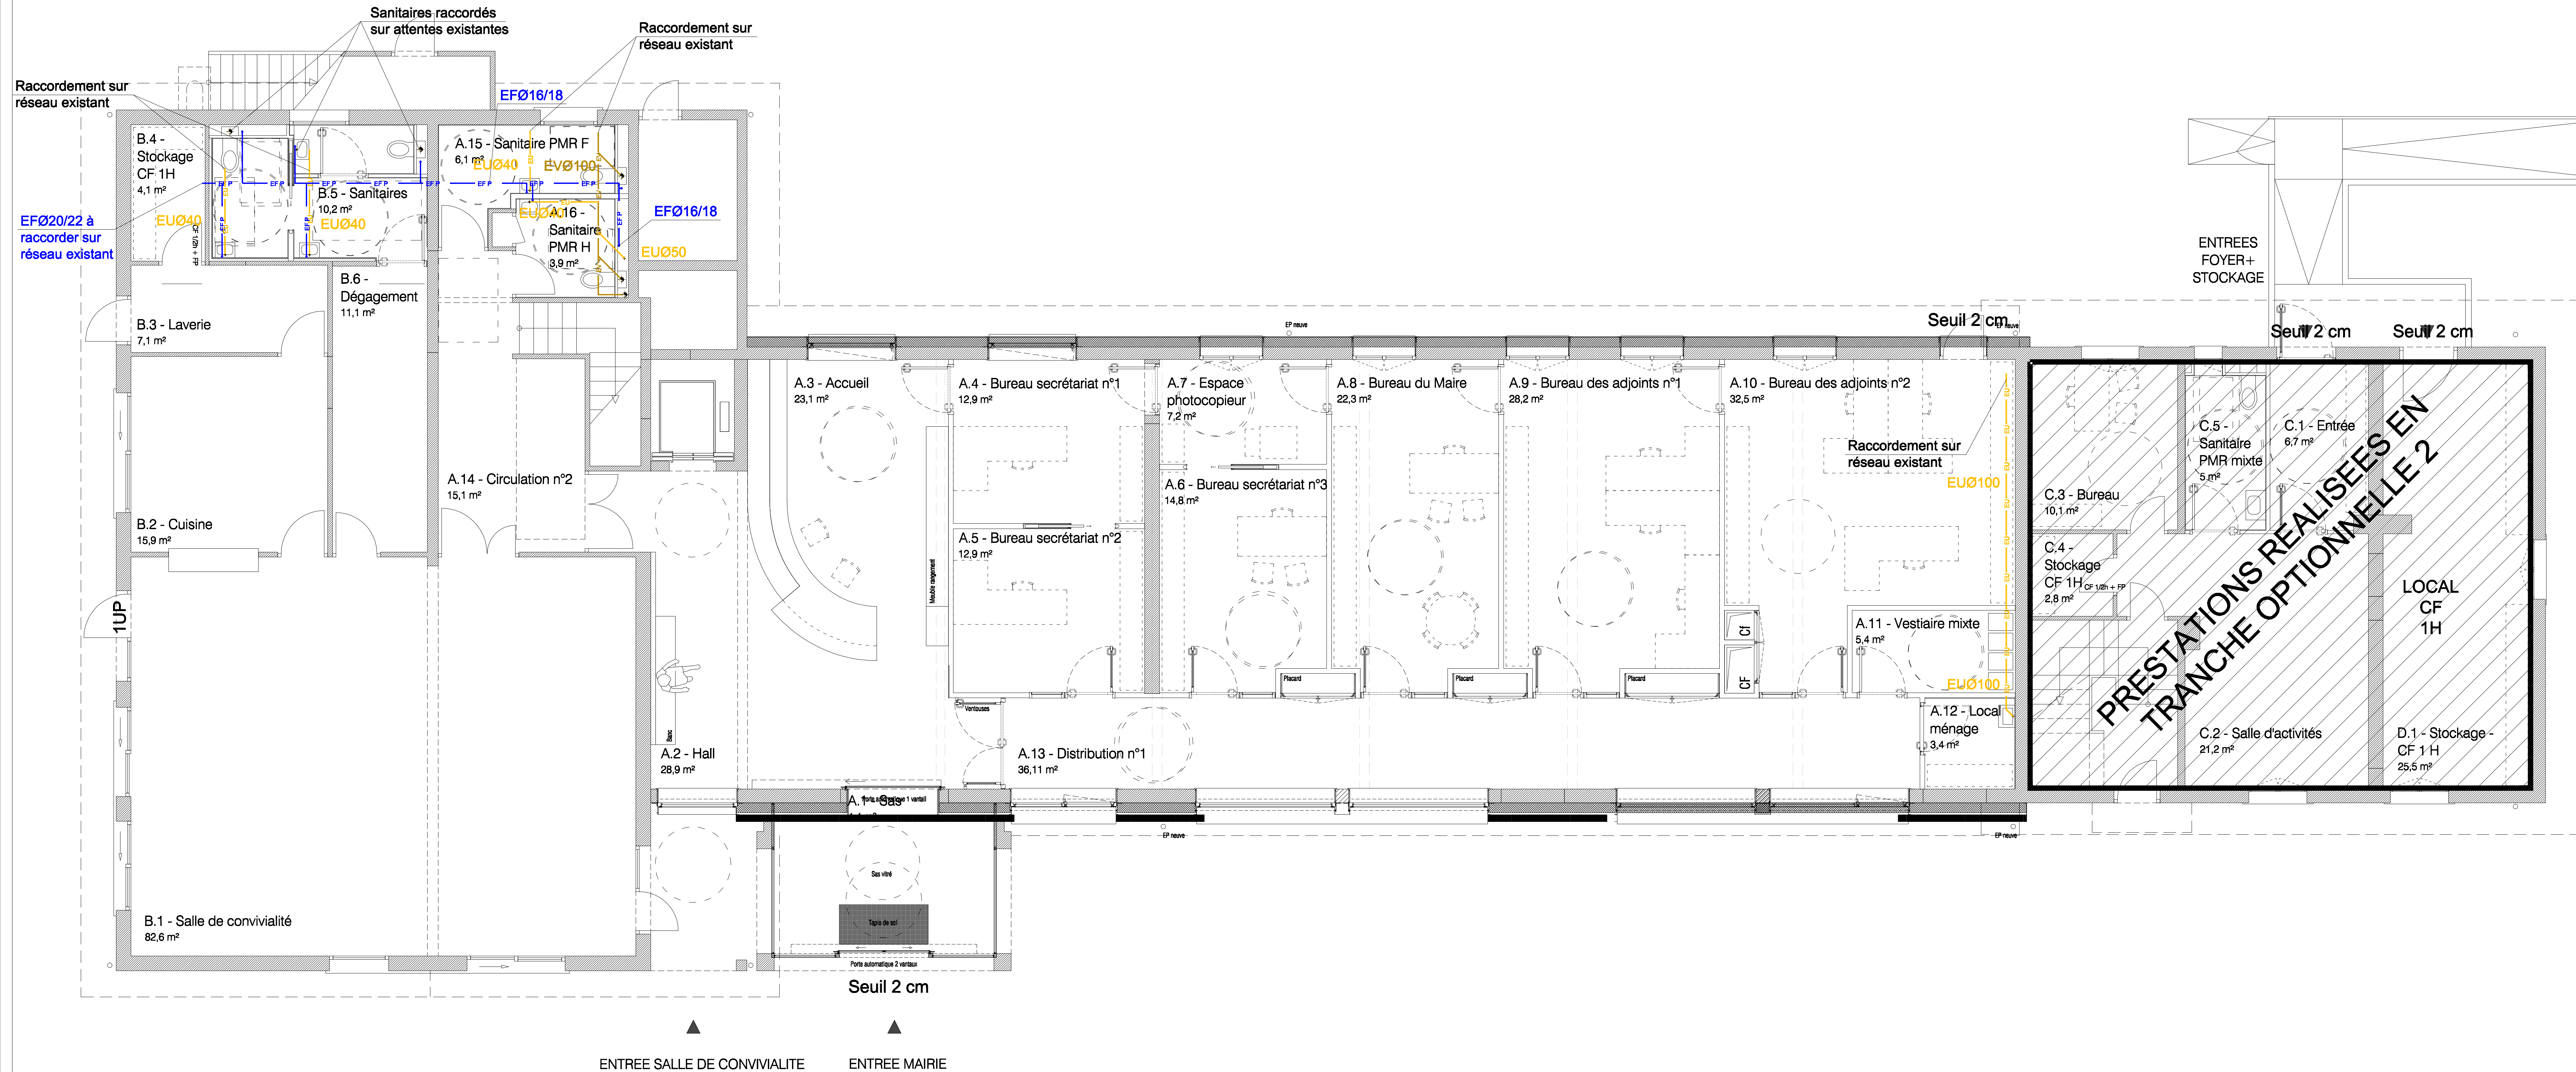


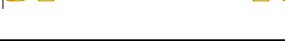

LEGENDE PLOMBERIE SANITAIRE	
SYMBOLE	DENOMINATION
	Canalisation Eau Froide au plafond, calorifugée
	Canalisations Eau Chaude / Bouclage au plafond, calorifugées
	Canalisation Eau Mitigée au plafond, calorifugée
	Réseau d'évacuations Eaux Usées EU / Eaux Vannes EV
	Réseau d'évacuations Eaux Vannes EV
	Réseau Ventilation Primaire VP
	Réseau Eaux Pluviales EP
	Tabouret EU
	Tabouret EP
	Siphon de Sol
	Mitigeur
	Robinet de puisage

Maitrise d'Ouvrage	Assistanr à la Maitrise d'Ouvrage
Commune de Montferrand-le-Château 17 rue Lucien Fabry, 25000 Besançon - Tél : 03 81 88 67 10 207 rue Saint-Maur, 75010 Paris - Tél : 01 42 01 13 55 Mail : agenc@nco.fr	Monsieur Philippe Héry Communauté d'Agglomération du Grand Besançon Centre technique municipal, 84 avenue Clémenceau 25000 Besançon Tél : 03 81 41 55 48

NATURE DE L'OPERATION
Projet du Centre-Bourg de Montferrand-le-Château
Tranche optionnelle 1 : Mairie et salles associatives

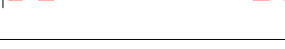

Architecte mandataire	Architecte associé / OPC	
AAS Architectures Adelfo Soranelli 17 rue Lucien Fabry, 25000 Besançon - Tél : 03 81 88 67 10 207 rue Saint-Maur, 75010 Paris - Tél : 01 42 01 13 55 Mail : agenc@nco.fr	SC+A SARL Bernard Quiriot architecte et associés 10 rue des Châteaux, 71400 Fleury Tél : 03 84 31 27 99 Mail : quiriot.associ@orange.fr	BET Ingénierie restauration CLIC BA 8 rue du Dr Normand, BP 345 20104 Dole Cedex Mail : contact@medic.fr
BET Fluides Nicolas Ingénieries 181 chemin du Ratour, BP 98, 68072 Dardilly cedex Tél : 04 76 06 85 80 Mail : agenc@nco.fr	BET Structure Bellefleur 11 boulevard Langevin, 38000 Fontaine Tél : 04 76 24 83 80 Mail : agenc@nco.fr	BET VRD / Aménagement urbain BET Economie Image et Calcul 11 rue Alfred de Vigny, 25000 Besançon Tél : 03 81 82 10 97 Mail : am@image-calcul.com
BET Acoustique Echologes 24 boulevard de la Chantourne, 38700 La Tronche Tél : 04 76 89 36 63 Mail : grenoble@echologes.com	Berest 8A rue Jacquard, 25000 Besançon Tél : 03 81 82 10 97 Mail : berest.25@berest.fr	

Plomberie sanitaire Sous sol / Sous dallage

Précision(s)					Echelle(s)	
Bâtiment réhabilité					1/50	
Emetteur	Phase	Type de document	Lot	Numéro	Indice	Date
NI	DCE	PLAN	10	213	1	Mai 2018