


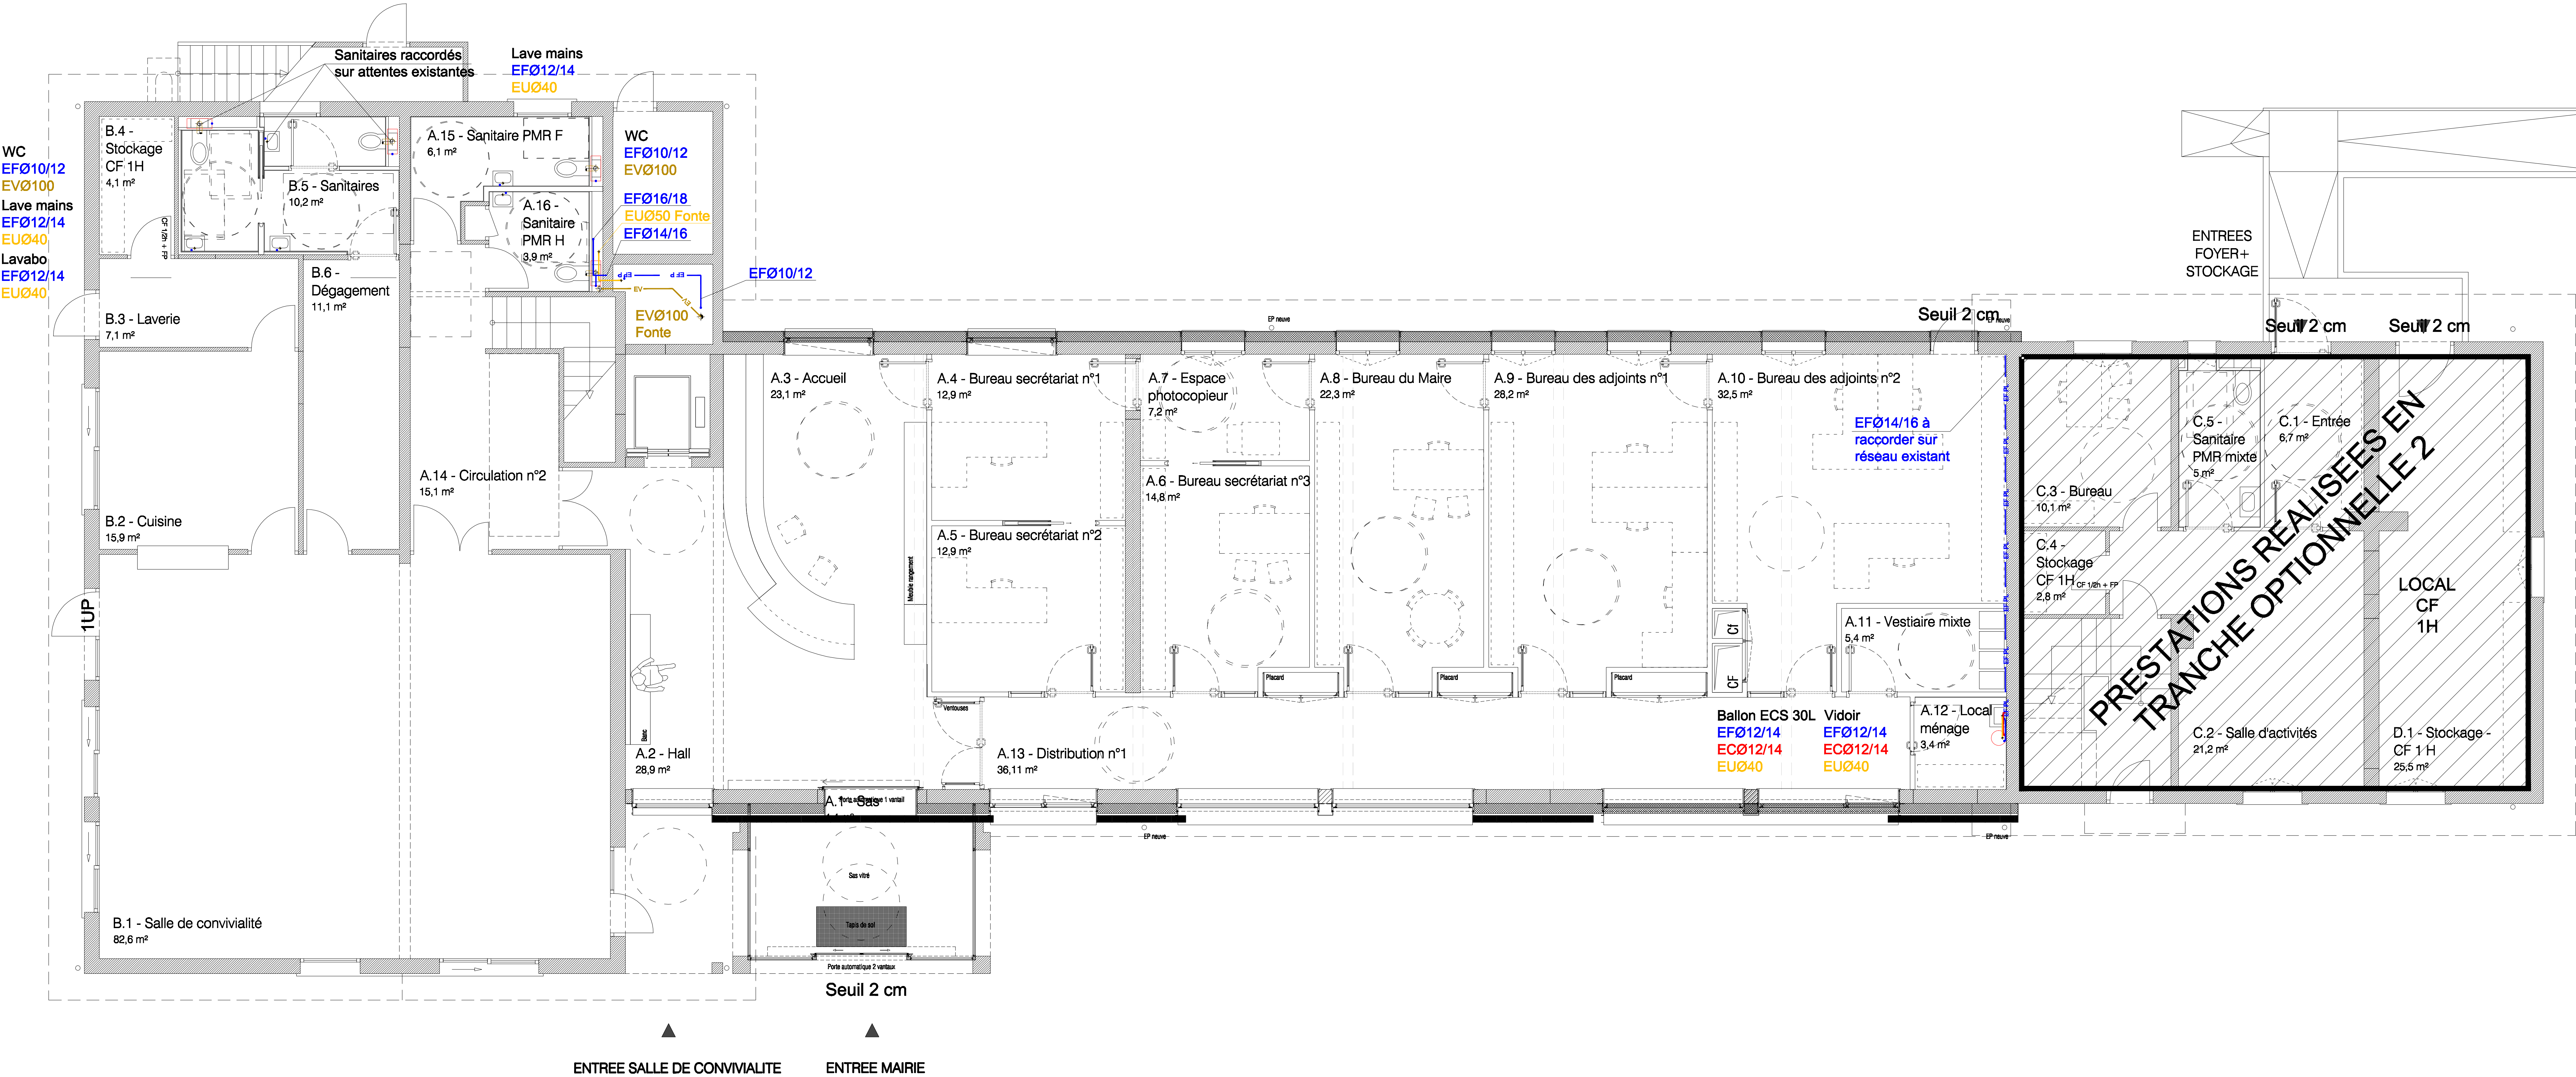

LEGENDE PLOMBERIE SANITAIRE	
SYMBOLE	DENOMINATION
	Canalisation Eau Froide au plafond, calorifugée
	Canalisations Eau Chaude / Bouclage au plafond, calorifugées
	Canalisation Eau Mitigée au plafond, calorifugée
	Réseau d'évacuations Eaux Usées EU / Eaux Vannes EV
	Réseau d'évacuations Eaux Vannes EV
	Réseau Ventilation Primaire VP
	Réseau Eaux Pluviales EP
	Tabouret EU
	Tabouret EP
	Siphon de Sol
	Mitigeur
	Robinet de puisage

Maître d'Ouvrage	Assistant à la Maîtrise d'Ouvrage
Commune de Montferrand-le-Château 46 rue de Besançon 25200 Montferrand-le-Château Tél : 03 81 56 02 09	Monsieur Philippe Héry Communauté d'Agglomération du Grand Besançon Centre technique municipal, 84 avenue Clemenceau 25000 Besançon Tél : 03 81 41 55 48

NATURE DE L'OPERATION
Projet du Centre-Bourg de Montferrand-le-Château
Tranche optionnelle 1 : Mairie et salles associatives



Architecte mandataire	Architecte associé / OPC	
A&A Architectures Adrien Scarnetto 17 rue Lucien Fabry, 25000 Besançon - Tél : 03 81 88 67 10 207 rue Saint-Maur, 75010 Paris - Tél : 01 42 01 13 55 Mail : agence@aa-scarnetto.fr	B&A SARL Bernard Caillet architecte et associé 16 rue des Châteaux, 70140 Plesmes Tél : 03 84 31 27 88 Mail : quinot.associee@orange.fr	BET Structure CLUC BA 9 rue du Dr Normand, BP 345 39104 Dole Cedex Mail : contact@cluc.fr
BET Fluides Nicolas Ingénieries 181 chemin du Ratour, BP 88, 68572 Dardilly cedex Tél : 04 78 68 65 90 Mail : agence@be-nicolas.com	BET VRD / Aménagement urbain Berest 8A rue Jacquard, 25000 Besançon Tél : 03 81 52 10 97 Mail : berest.25@berest.fr	BET Ingénierie restauration BET Economie Image et Calcul 11 rue Alfred de Vigny, 25000 Besançon Tél : 03 81 60 88 80 Mail : am@image-calcul.com
BET Acoustique Echologos 24 boulevard de la Chantourne, 38700 La Tronche Tél : 04 78 89 36 63 Mail : grenoble@echologos.com		

Plomberie sanitaire Niveau 0

Précision(s)					Echelle(s)	
Bâtiment réhabilité					1/50	
Emetteur	Phase	Type de document	Lot	Numéro	Indice	Date
NI	DCE	PLAN	10	214	1	Mai 2018