




SOUS DALLAGE

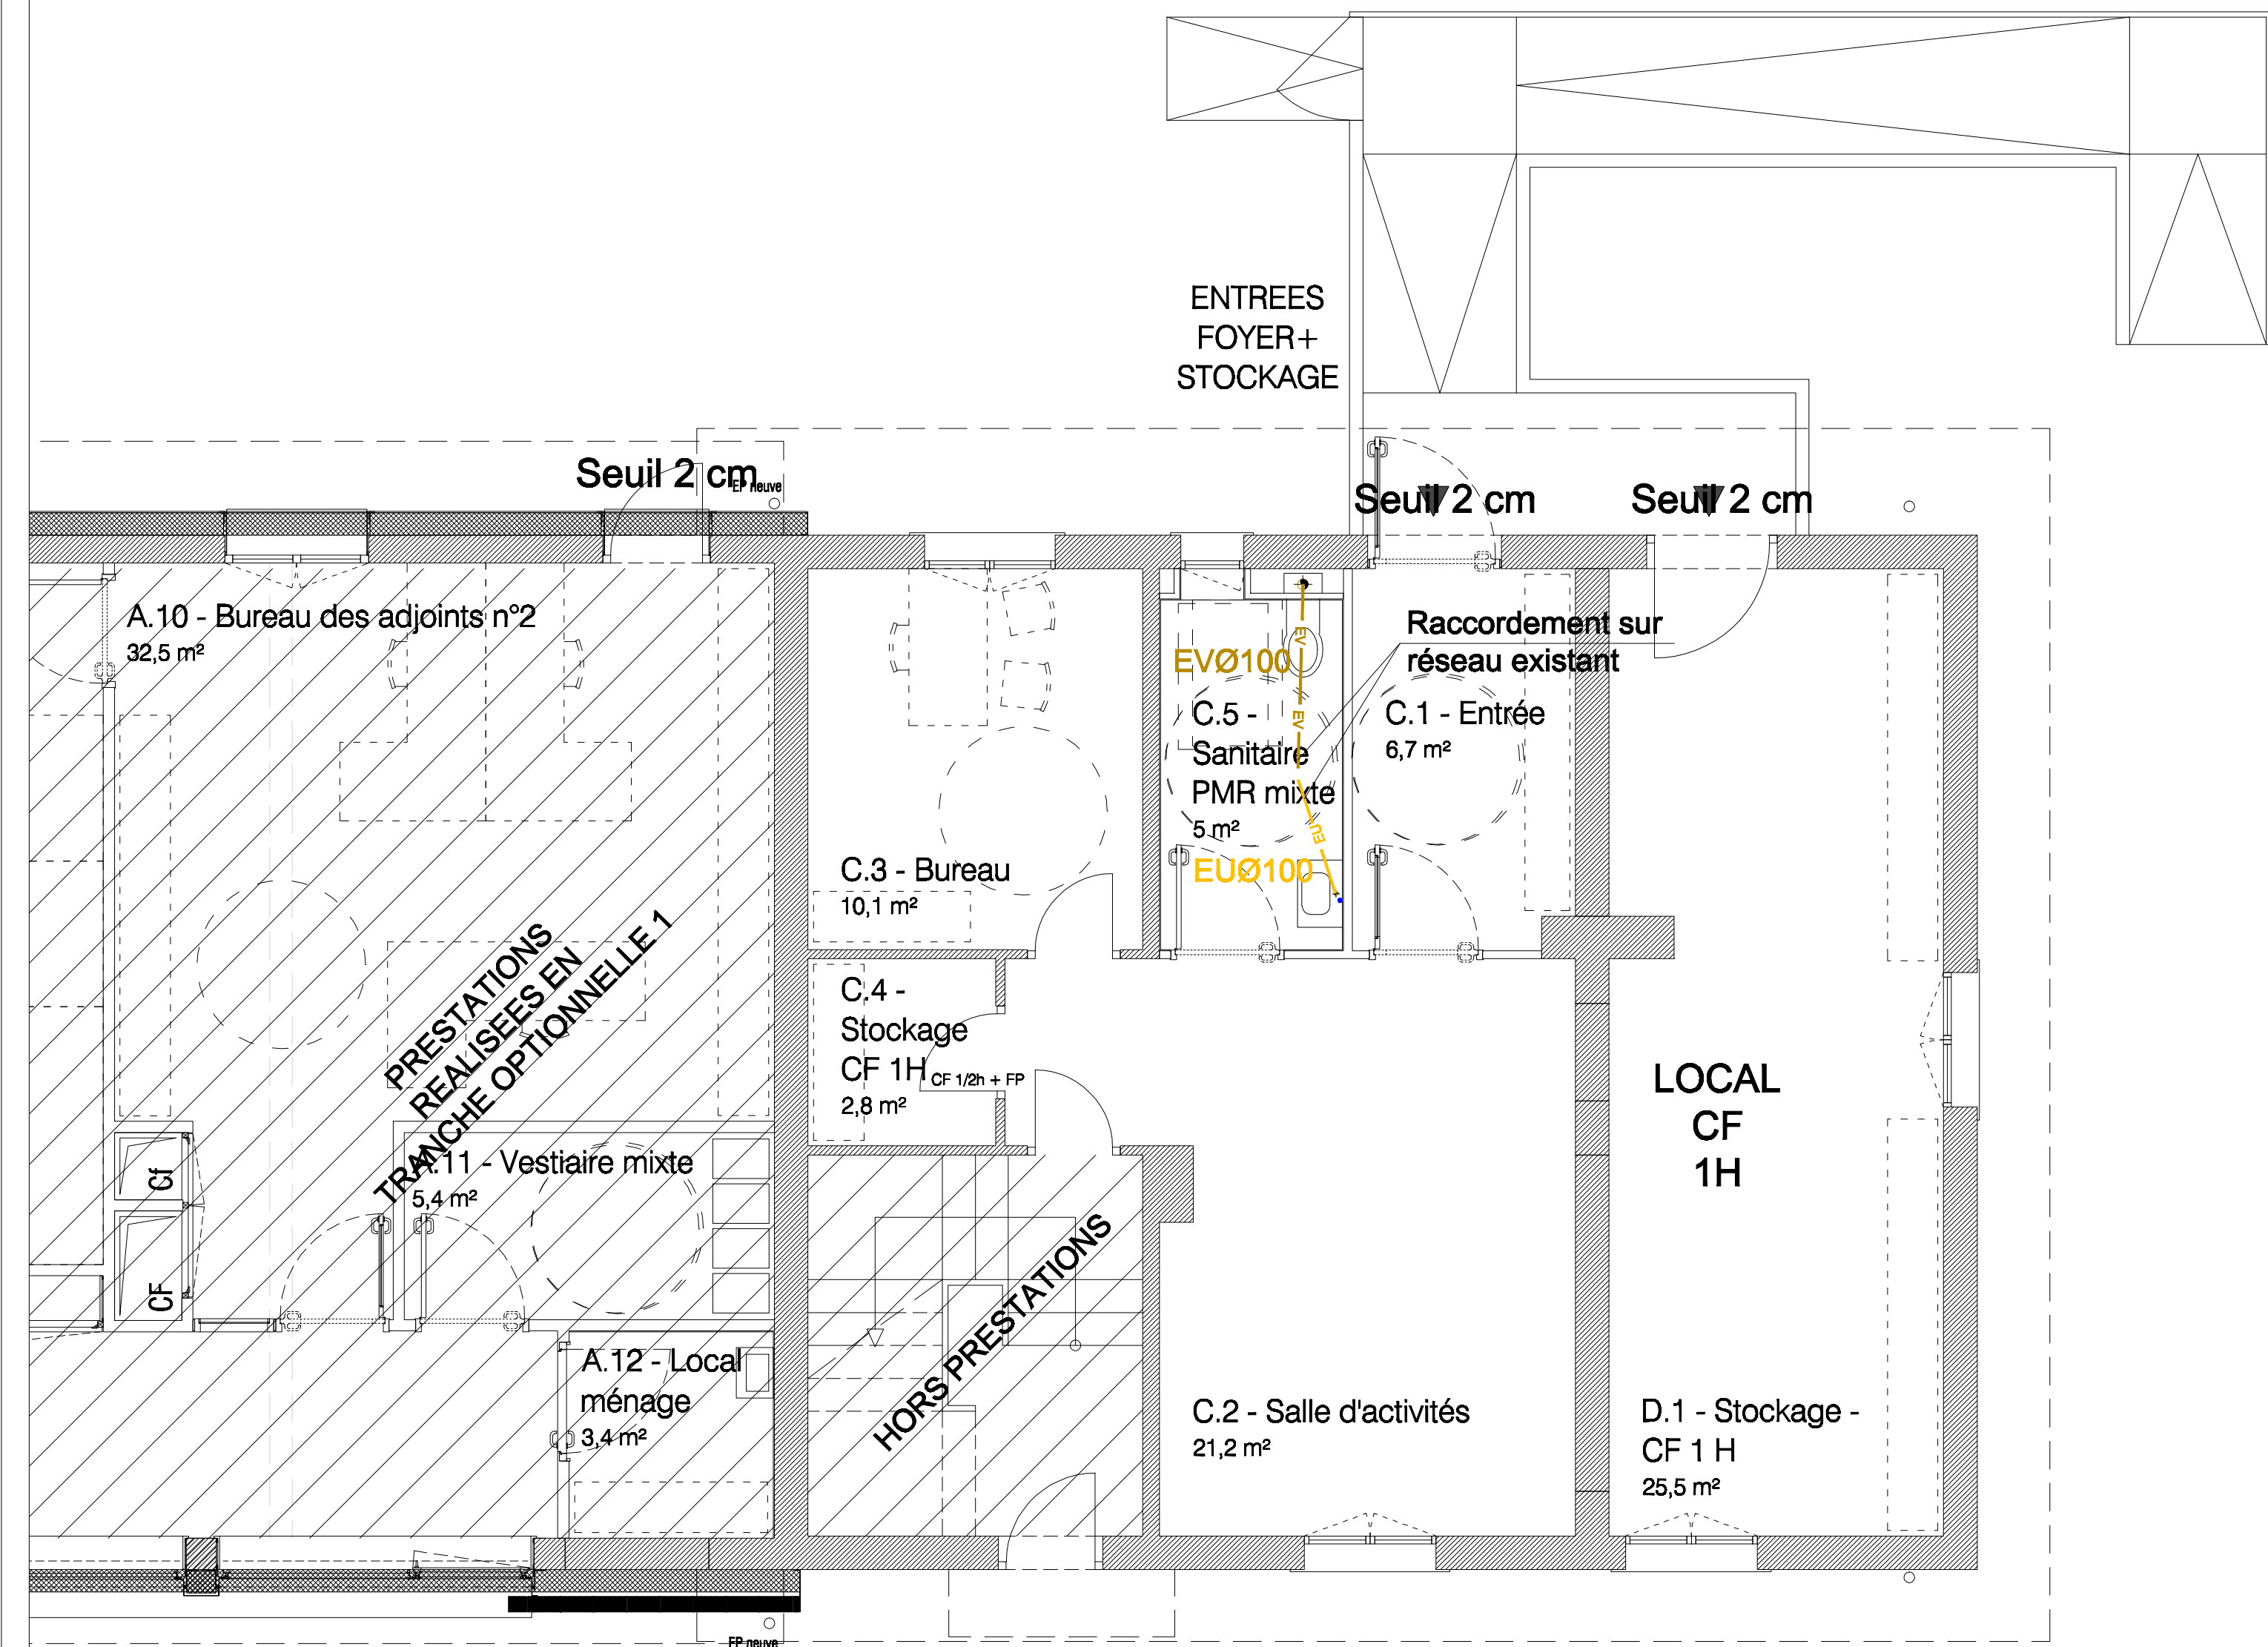

SOUS SOL

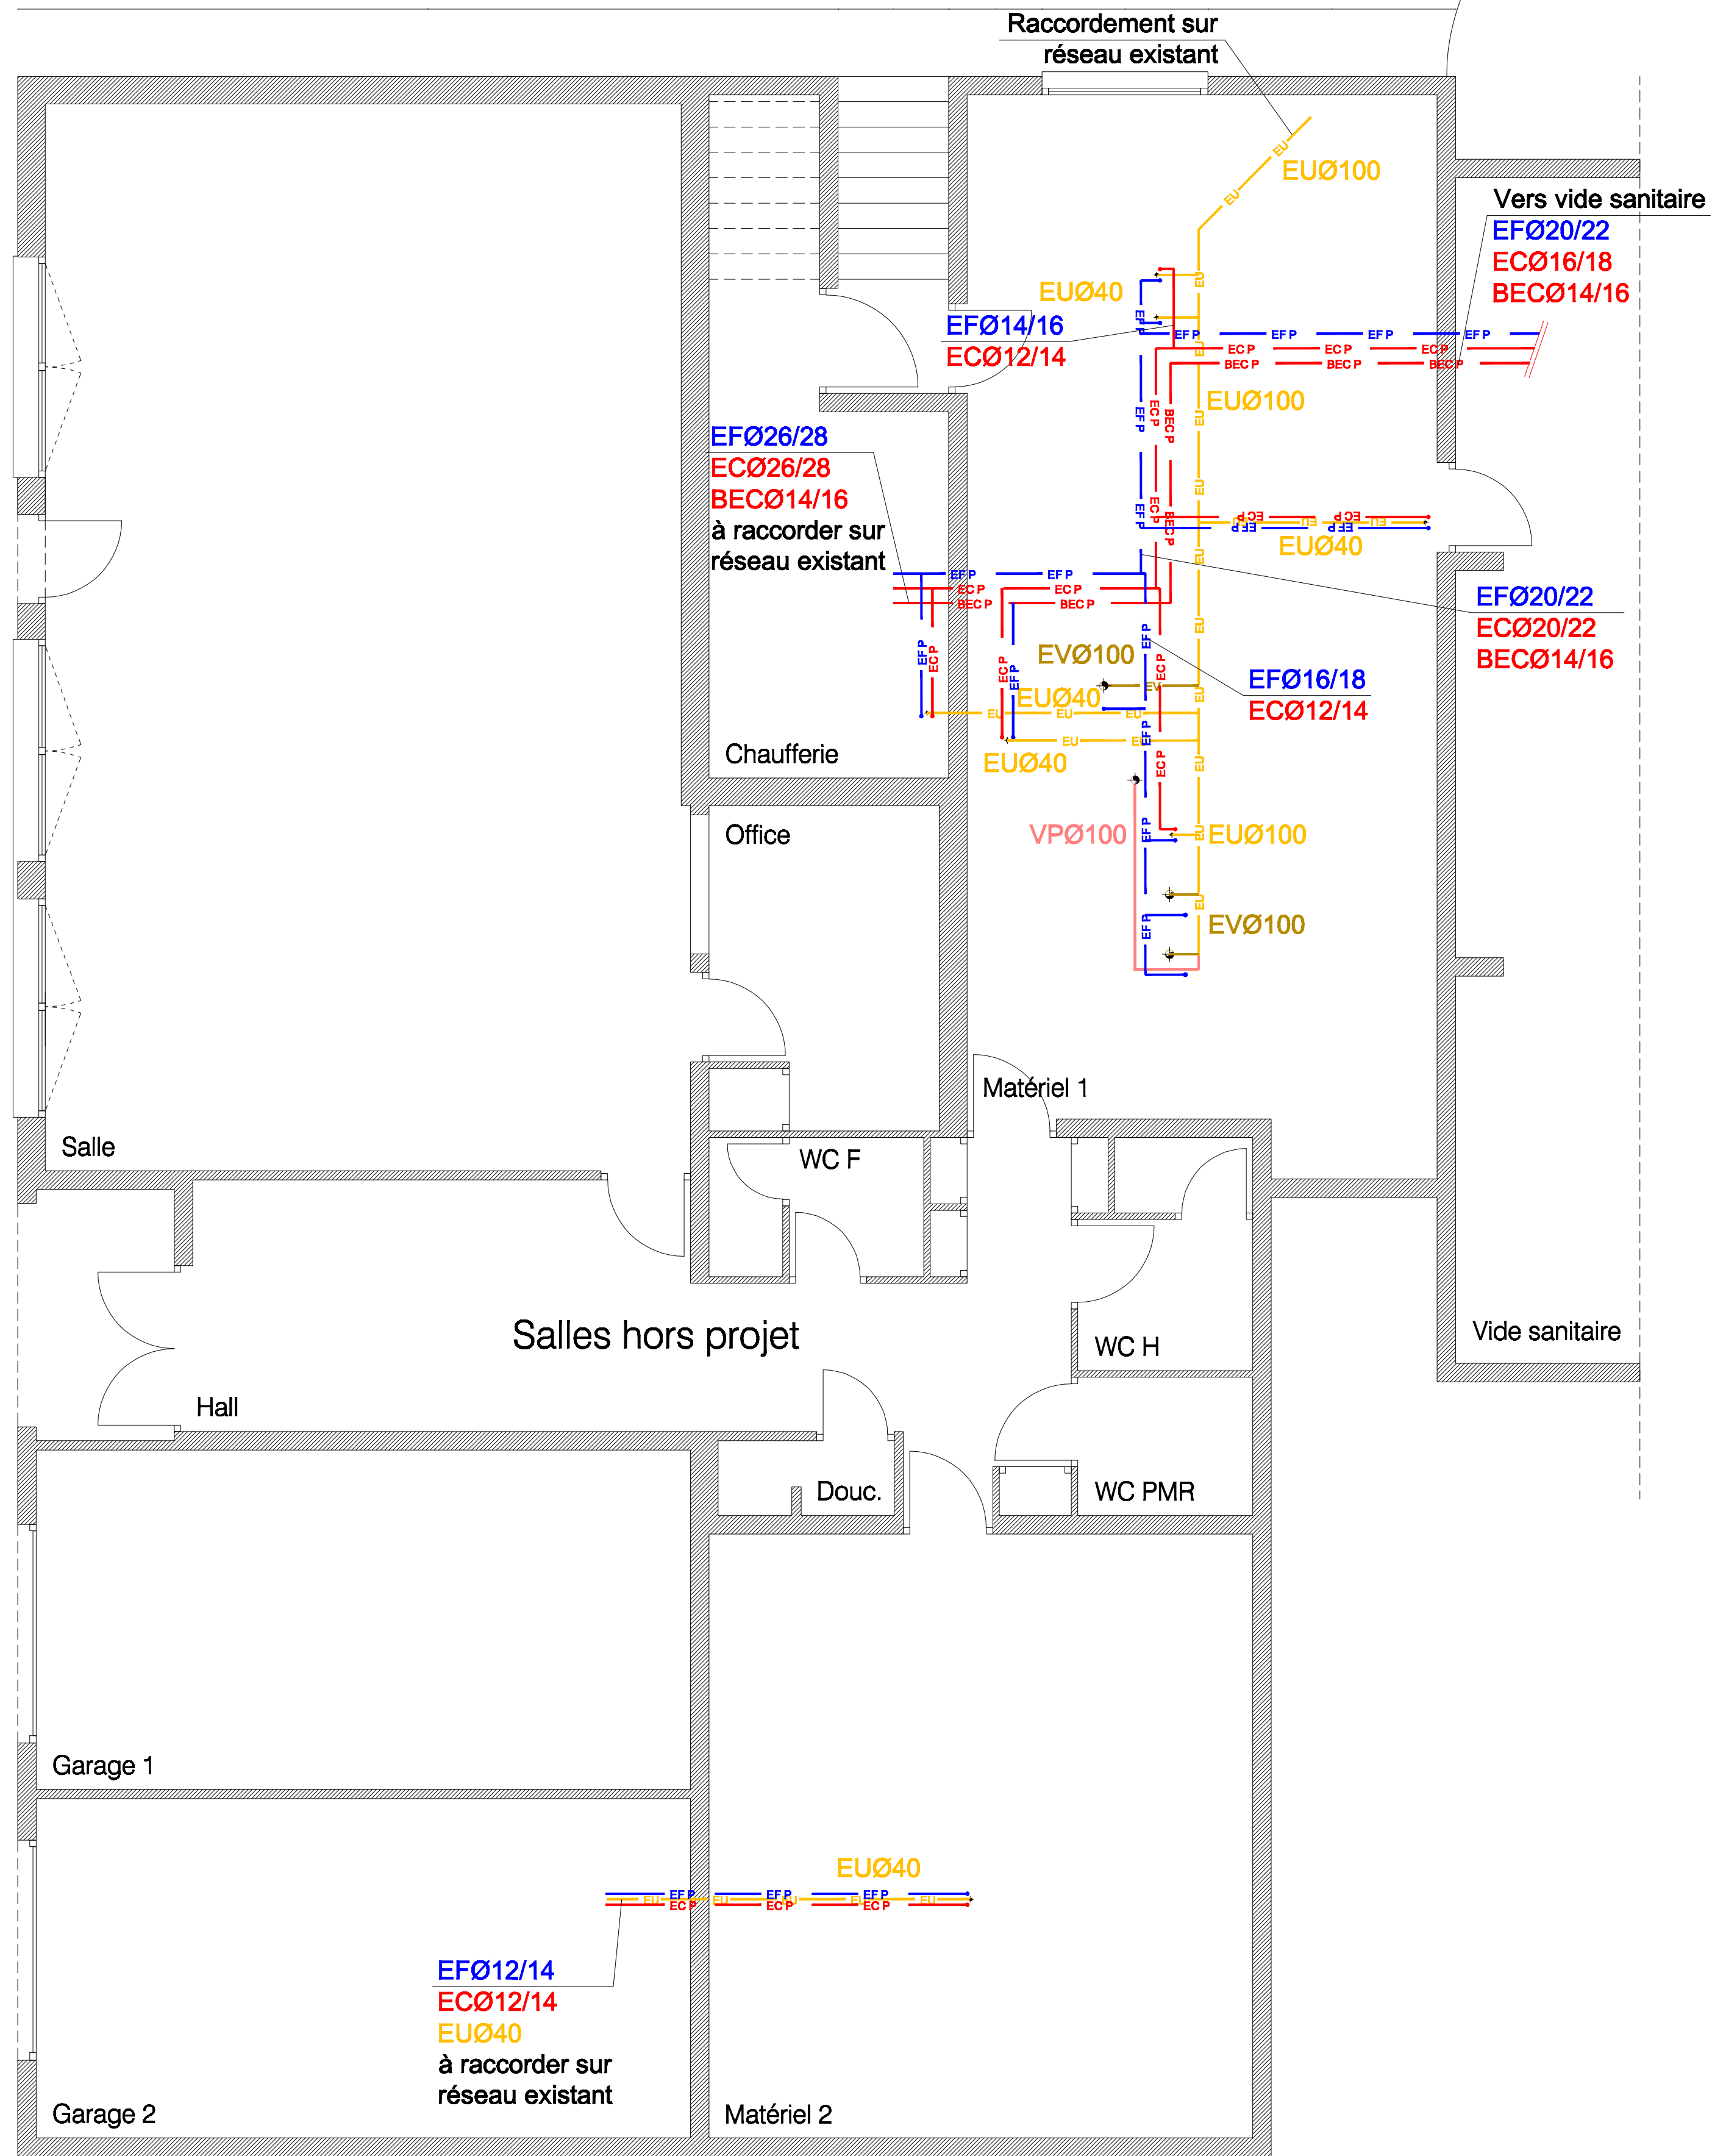

VIDE SANITAIRE

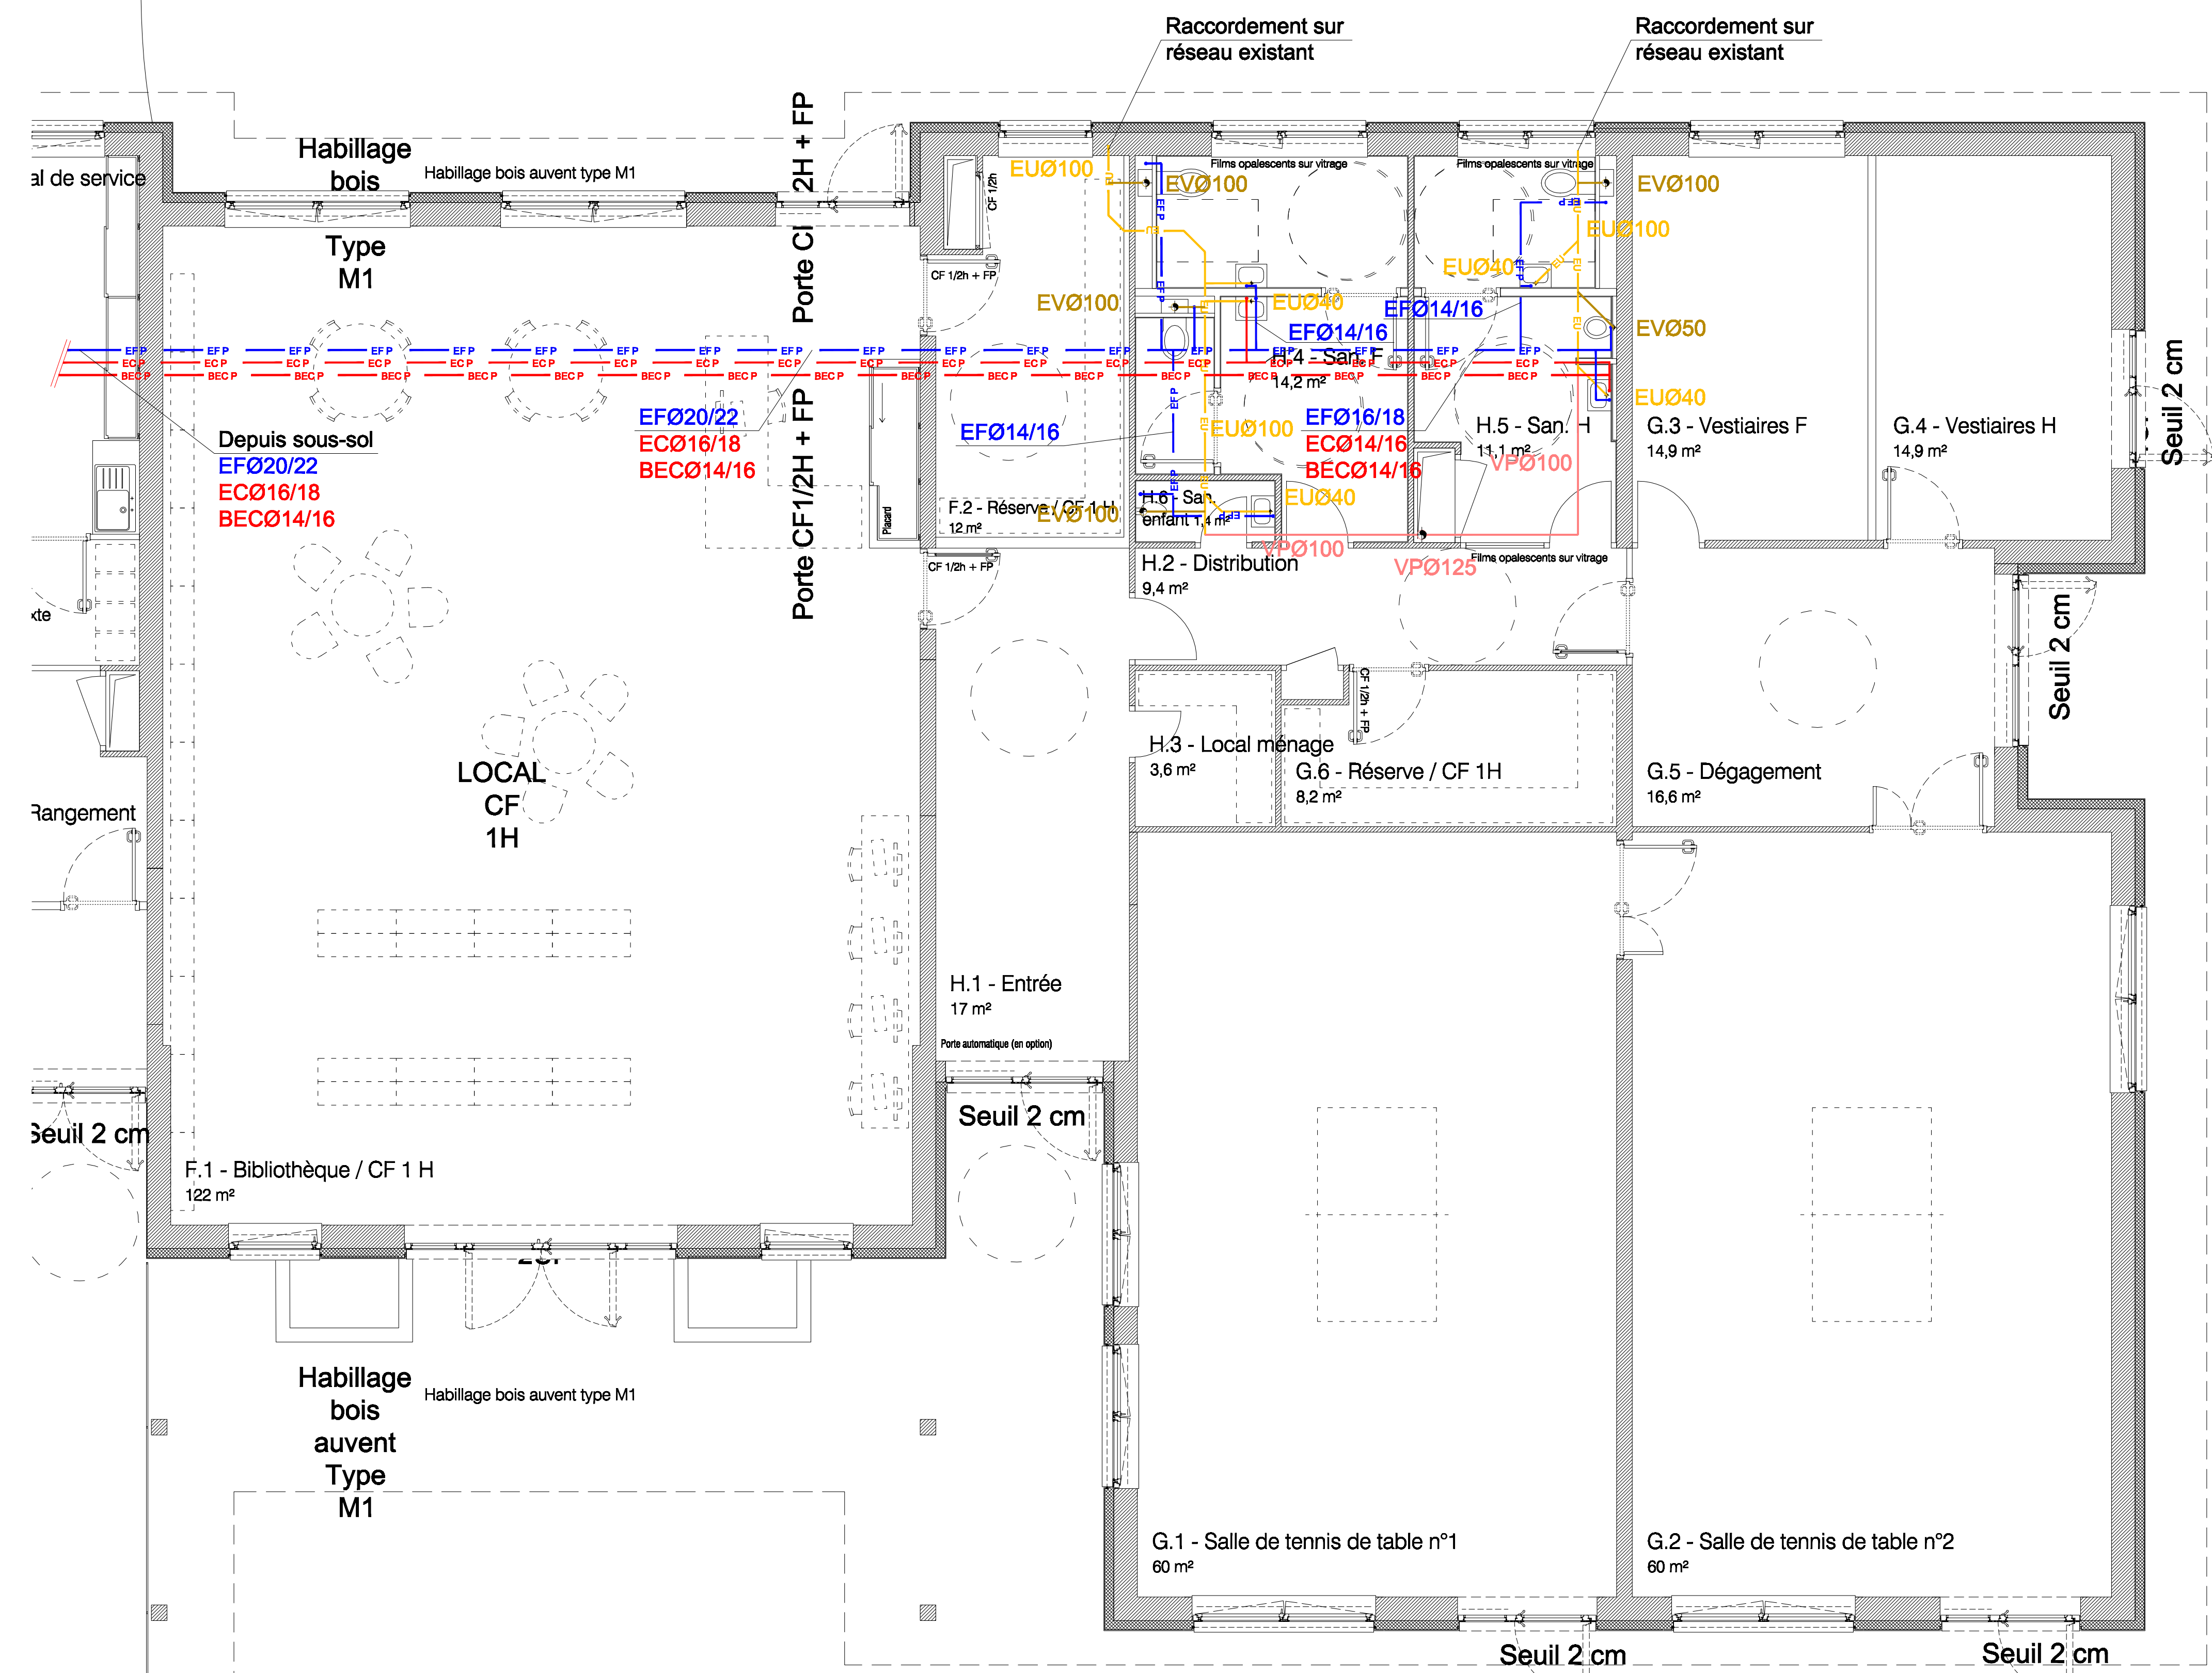

Le réseau Eau Chaude est bouclé jusqu'aux extrémités des collecteurs	
LEGENDE PLOMBERIE SANITAIRE	
SYMBOLE	DENOMINATION
EF P	Canalisation Eau Froide au plafond, calorifugée
EC P BEC P	Canalisations Eau Chaude / Bouclage au plafond, calorifugées
EM P	Canalisation Eau Mitigée au plafond, calorifugée
EU Ø40 EU Ø100	Réseau d'évacuations Eaux Usées EU / Eaux Vannes EV
EV Ø100	Réseau d'évacuations Eaux Vannes EV
VP Ø100	Réseau Ventilation Primaire VP
EP Ø100	Réseau Eaux Pluviales EP
EU	Tabouret EU
EP	Tabouret EP
S	Siphon de Sol
M	Mitigeur
R	Robinet de puisage

Maître d'Ouvrage

Commune de Montferriand-le-Château
40 rue de Beaumont
25000 Montferriand-le-Château
Tel : 03 81 56 52 09

Assistance à la Maîtrise d'Ouvrage

Monsieur Philippe Héry
Commune de Montferriand-le-Château
Centre technique municipal, 84 avenue Clémenceau
25000 Beaumont
Tel : 03 81 41 56 48

NATURE DE L'OPERATION

Projet du Centre-Bourg de Montferriand-le-Château
Tranche optionnelle 2 : Espace multi-accueil

Architecte mandataire

A/S Architecture Adelfo Soranelli
17 rue Julien Favre, 25000 Beaumont - Tel : 03 81 86 67 10
207 rue Saint-Maur, 75010 Paris - Tel : 01 42 01 13 55
Mail : agenc@adelfo.fr

Architecte associé / OPC

BCH A SARL, Bernard Quirion architecte et associé
16 rue des Châteaux, 71140 Pommery
Tel : 03 84 31 27 48
Mail : quiron.associé@orange.fr

BET Fluides

Nicolas Ingénierie
181 chemin du Ruisseau, BP 68, 69072 Dardilly cedex
Tel : 04 78 06 66 90
Mail : agenc@nicolas.com

BET Structure

Butler
11 boulevard Langevin, 38000 Fontaine
Tel : 04 78 24 83 80
Mail : agenc@butler.com

BET Assurances

Ecologues
24 boulevard de la Chantourne, 38700 La Tronche
Tel : 04 78 88 36 63
Mail : grenoble@ecologues.com

BET Eau

CLUC SA
8 rue du Dr Normand, BP 345
39104 Dolé Cedex
Mail : contact@cluc.fr

BET Eclairage

Berest
5A rue Alcazar, 25000 Beaumont
Tel : 03 81 52 13 97
Mail : berest.25@berest.fr

BET Image et Calcul

Image et Calcul
11 rue Alfred de Vigny, 25000 Beaumont
Tel : 03 81 52 85 85
Mail : am@image-calcul.com

Plomberie sanitaire					
Sous sol, Vide sanitaire et Sous dalle					
Précision(s)		Bâtiment réhabilité		Echelle(s)	
NI		DCE		1/50	
Emetteur	Phase	Type de document	Lot	Numéro	Indice
NI	DCE	PLAN	10	217	1
					Date
					Mai 2018