


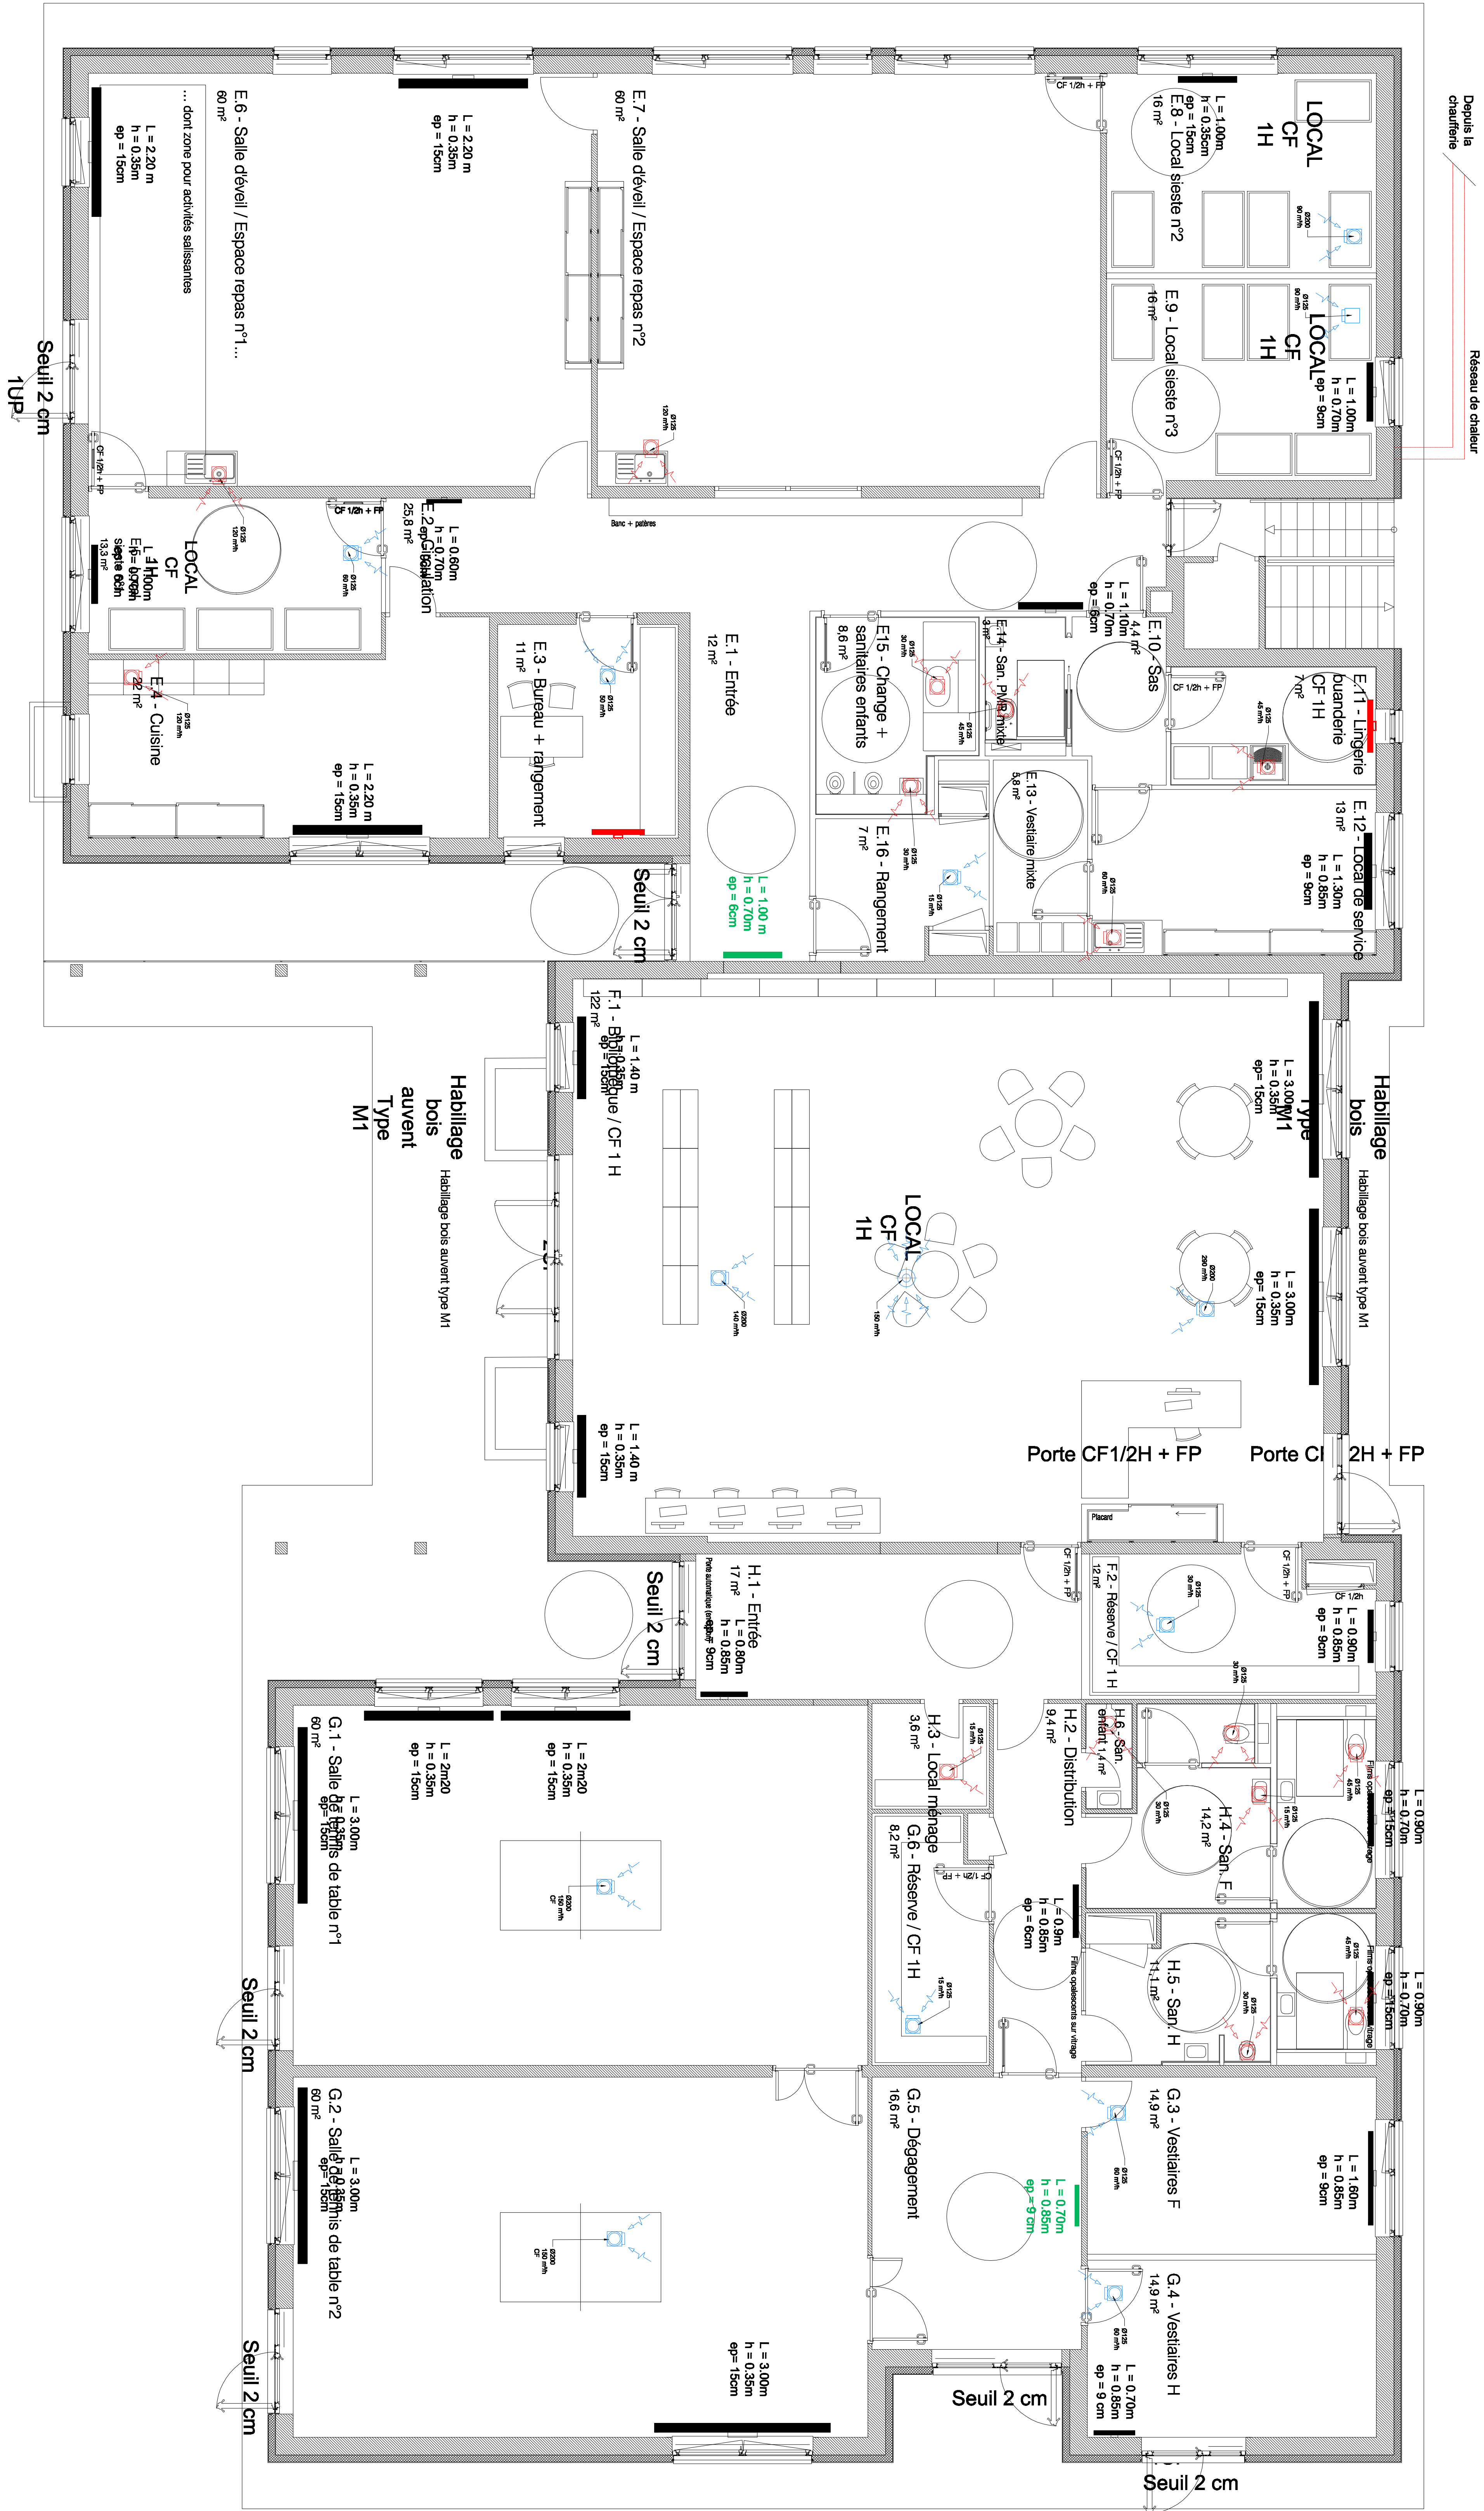

LEGENDE CHAUFFAGE VENTILATION

SYMBÔLE	DENOMINATION
	Bouche ou grille de reprise ou de soufflage
	Entrée d'Air existante
	VMC de confort existante
	Gaine d'aérées d'Air Neuf
	Gaine de rjet d'Air Extrak
	Gaine de soufflage
	Gaine de Reprise
	Réseau Fluide frigorigène
	Radiateur existant
	Radiateur déplacés
	Nouveau Radiateur
	Réseau d'alimentation chauffage en dallage
	Nourrices plancher chauffant

Maitrise d'ouvrage Commune de Montferand-le-Château 25000 Montferand-le-Château 16 103 81 36 52 00 16 103 81 36 52 00	Assistance à la Maitrise d'ouvrage Houssier Philippe SAS 25000 Montferand-le-Château 16 103 81 36 52 00 16 103 81 36 52 00
---	--

Projet du Centre-Bourg de Montferand-le-Château

Tranche optionnelle 2 : Espace multi-accueil



Architecte mandataire A&A Architecture Agence Bourgeois 17 rue Louis Pasteur 25000 Montferand-le-Château 16 103 81 36 52 00 16 103 81 36 52 00	Architecte mandataire / OPC B&A S&A, Bernard Chauré architectes et associés 17 rue Louis Pasteur 25000 Montferand-le-Château 16 103 81 36 52 00 16 103 81 36 52 00
BET Travaux 17 rue Louis Pasteur 25000 Montferand-le-Château 16 103 81 36 52 00 16 103 81 36 52 00	BET Travaux 17 rue Louis Pasteur 25000 Montferand-le-Château 16 103 81 36 52 00 16 103 81 36 52 00
BET Structure 17 rue Louis Pasteur 25000 Montferand-le-Château 16 103 81 36 52 00 16 103 81 36 52 00	BET Structure 17 rue Louis Pasteur 25000 Montferand-le-Château 16 103 81 36 52 00 16 103 81 36 52 00
BET VMC 17 rue Louis Pasteur 25000 Montferand-le-Château 16 103 81 36 52 00 16 103 81 36 52 00	BET VMC 17 rue Louis Pasteur 25000 Montferand-le-Château 16 103 81 36 52 00 16 103 81 36 52 00
BET Électricité 17 rue Louis Pasteur 25000 Montferand-le-Château 16 103 81 36 52 00 16 103 81 36 52 00	BET Électricité 17 rue Louis Pasteur 25000 Montferand-le-Château 16 103 81 36 52 00 16 103 81 36 52 00
BET Chauffage 17 rue Louis Pasteur 25000 Montferand-le-Château 16 103 81 36 52 00 16 103 81 36 52 00	BET Chauffage 17 rue Louis Pasteur 25000 Montferand-le-Château 16 103 81 36 52 00 16 103 81 36 52 00

Chauffage ventilation
RDC

Échelle(s)	1/50
Émetteur	PLAN
NI	117
DCE	0
MAI 2018	