


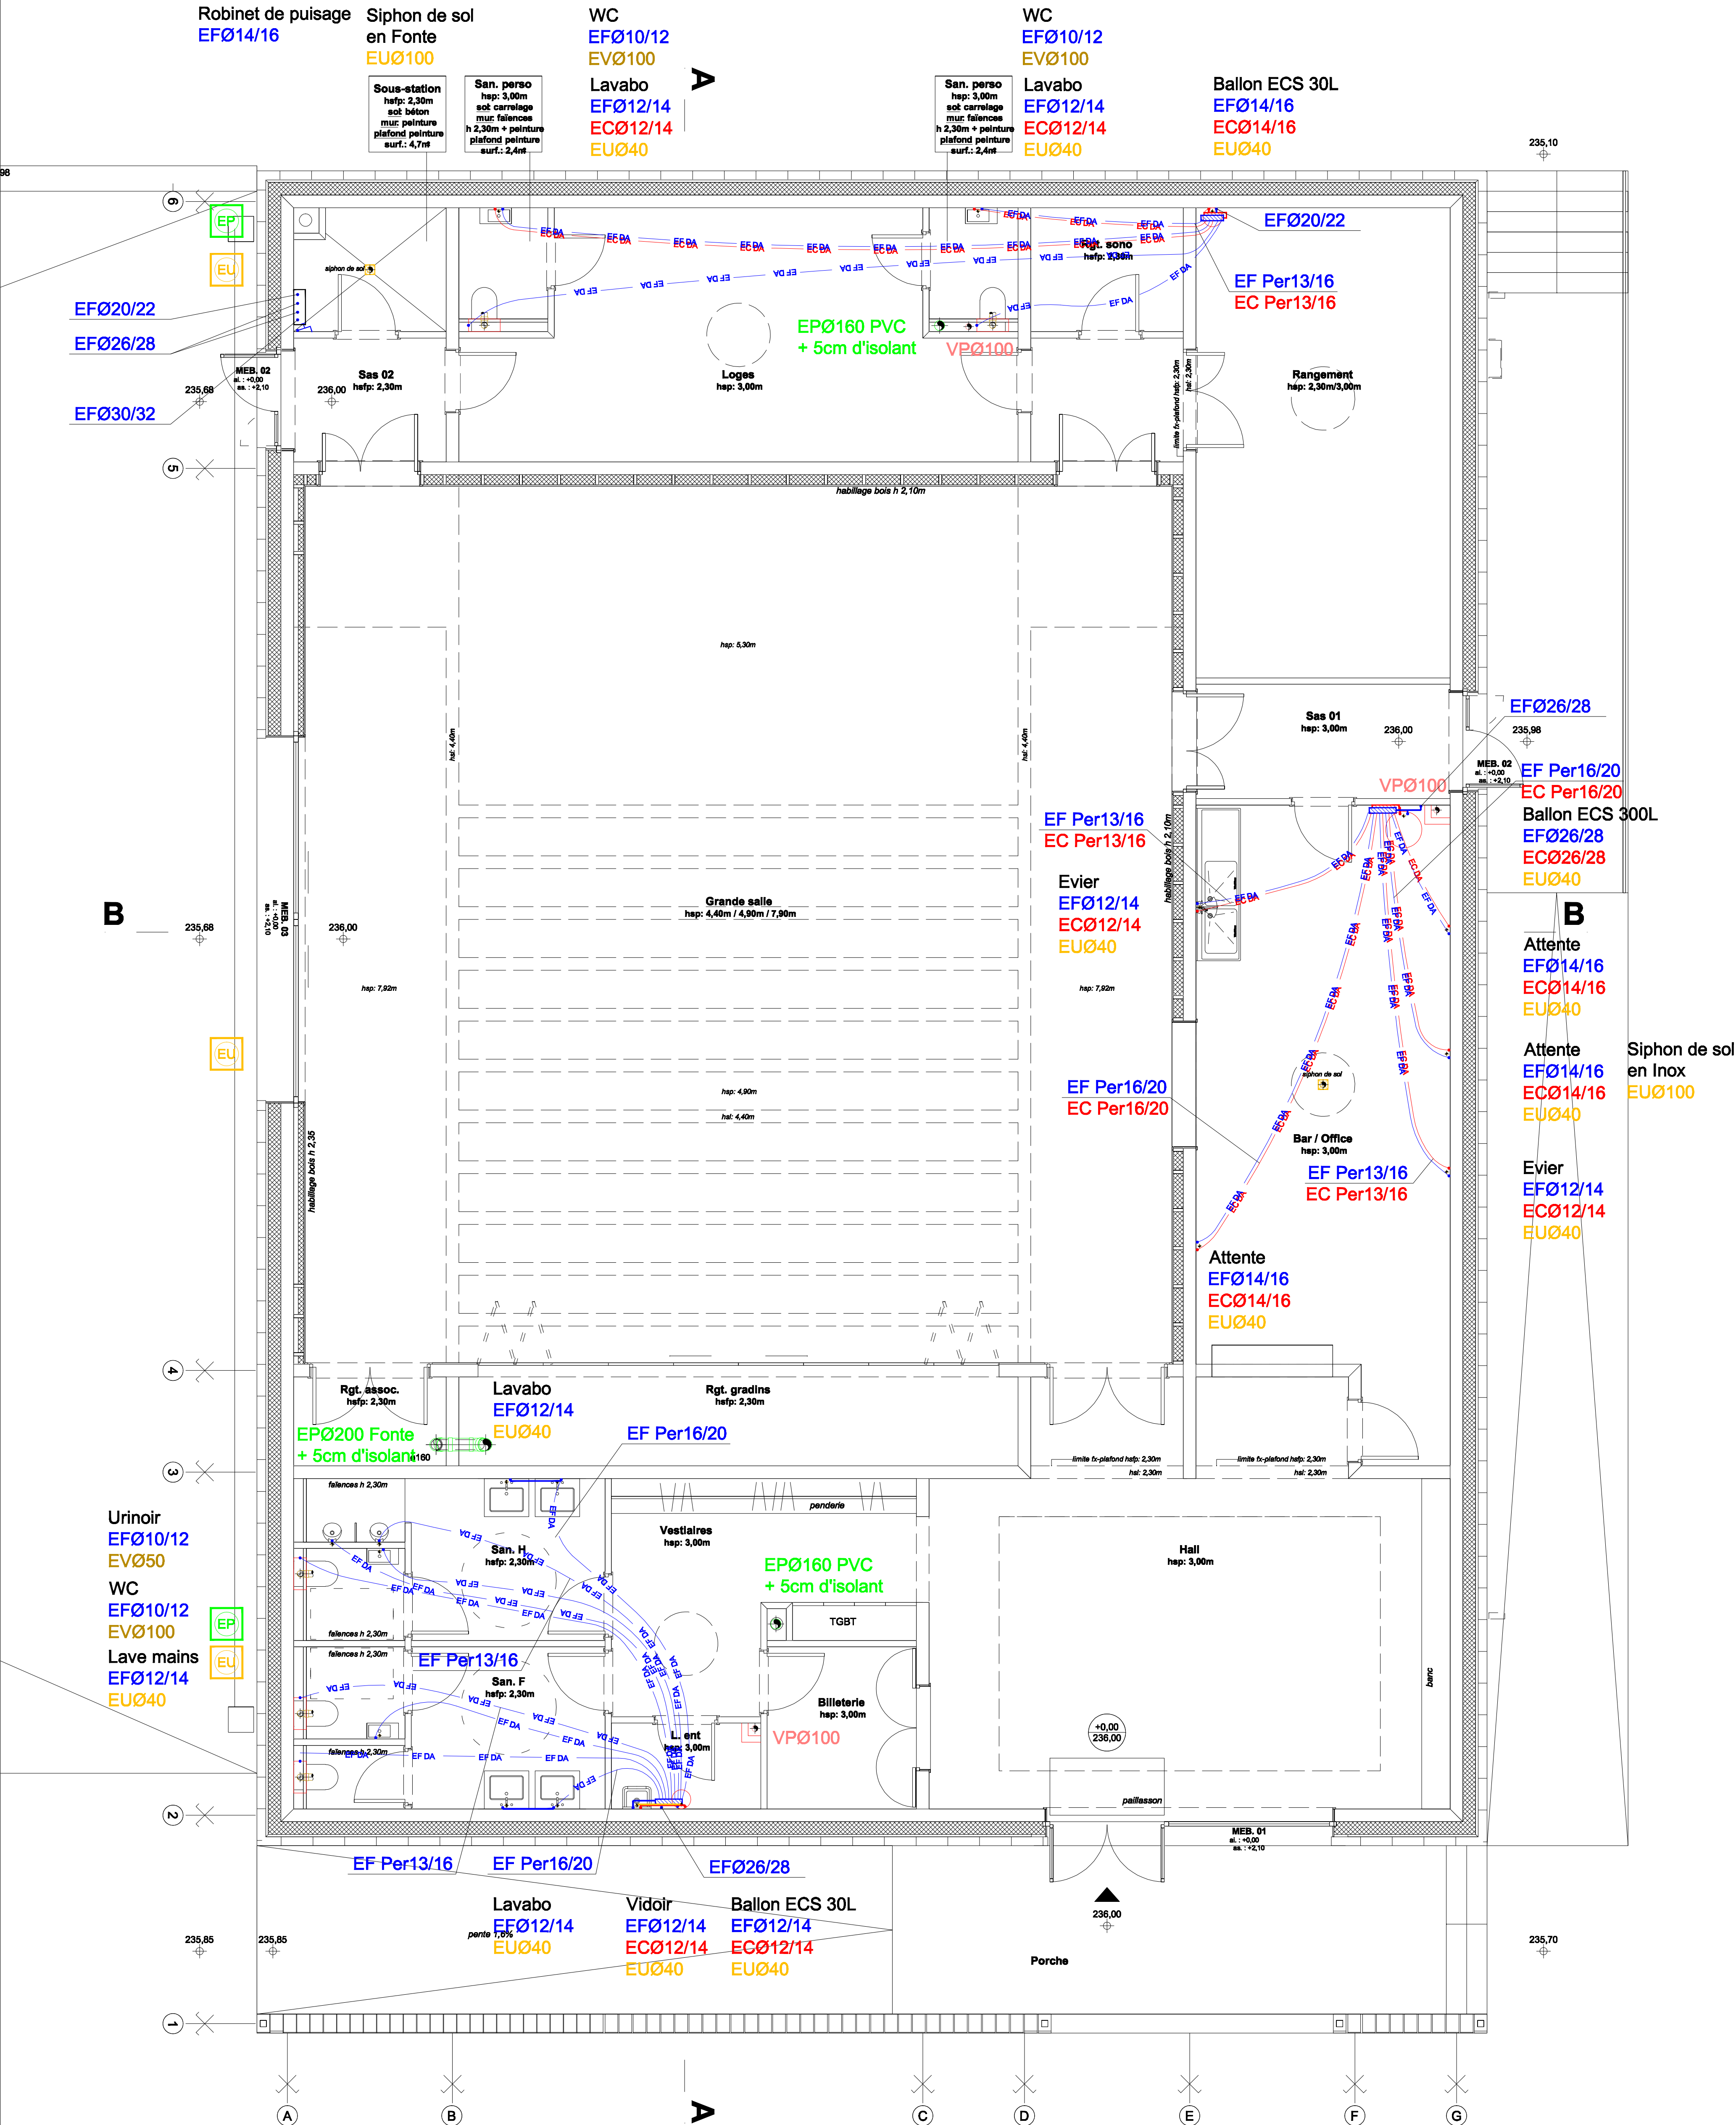

L'entreprise doit adapter son traitement de l'eau en fonction de l'analyse de l'eau qui a été effectuée et fournit.

LEGENDE PLOMBERIE SANITAIRE	
SYMBOLE	DENOMINATION
	Canalisation Eau Froide au plafond, calorifugée
	Canalisations Eau Chaude / Bouclage au plafond, calorifugées
	Canalisation Eau Mitigée au plafond, calorifugée
	Réseau d'évacuations Eaux Usées EU / Eaux Vannes EV
	Réseau d'évacuations Eaux Vannes EV
	Réseau Ventilation Primaire VP
	Réseau Eaux Pluviales EP
	Tabouret EU
	Tabouret EP
	Siphon de Sol
	Mitigeur
	Robinet de puisage

Maîtrise d'Ouvrage

Commune de Montferrand-le-Château
45 rue de Besançon
25320 Montferrand-le-Château
Tél : 03 81 56 52 09

Assistant à la Maîtrise d'Ouvrage

Monsieur Philippe Héry
Communauté d'Agglomération du Grand Besançon
Centre technique municipal, 94 avenue Clémenceau
25000 Besançon
Tél : 03 81 41 55 48

NATURE DE L'OPERATION

Projet du Centre-Bourg de Montferrand-le-Château

Espace Socio-culturel



Architecte mandataire

AAS Architectures Adelfo Scaranello
17 rue Lucien Fabvre, 25000 Besançon - Tél : 03 81 88 87 10
207 rue Saint-Maur, 75010 Paris - Tél : 01 42 01 13 55
Mail : agence@asscaranello.fr

Architecte associé / OPC

BQ+A SARL Bernard Quirot architecte et associée
16 rue des Châteaux, 70140 Pesmes
Tél : 03 84 31 27 99
Mail : quirot.associes@orange.fr

BET Fluides

Nicolas Ingénieries
181 chemin du Ralour, BP 68, 69672 Dardilly cedex
Tél : 04 78 68 65 90
Mail : agence@be-nicolas.com

BET Structure

Betiserv
11 boulevard Langevin, 38000 Fontaine
Tél : 04 76 24 83 80
Mail : agence@betiserv.com

BET Ingénierie restauration

CLIC SA
9 rue du Dr Normand, BP 345
39104 Dole Cedex
Mail : contact@clic.fr

BET Acoustique

Echologes
24 boulevard de la Chantourne, 38700 La Tronche
Tél : 04 78 89 36 83
Mail : granoble@echologes.com

BET VRD / Aménagement urbain


Berest
8A rue Jacquard, 25000 Besançon
Tél : 03 81 82 10 97
Mail : berest.25@berest.fr

BET Economie

Images et Calculs
11 rue Alfred de Vigny, 25000 Besançon
Tél : 03 81 80 88 80
Mail : am@image-calcul.com

Plomberie Sanitaire

Niveau 0

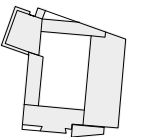Précision(s)		Echelle(s)				
		1/50				
Emetteur	Phase	Type de document	Lot	Numéro	Indice	Date
NI	DCE	PLAN	10	222	1	Mai 2018